



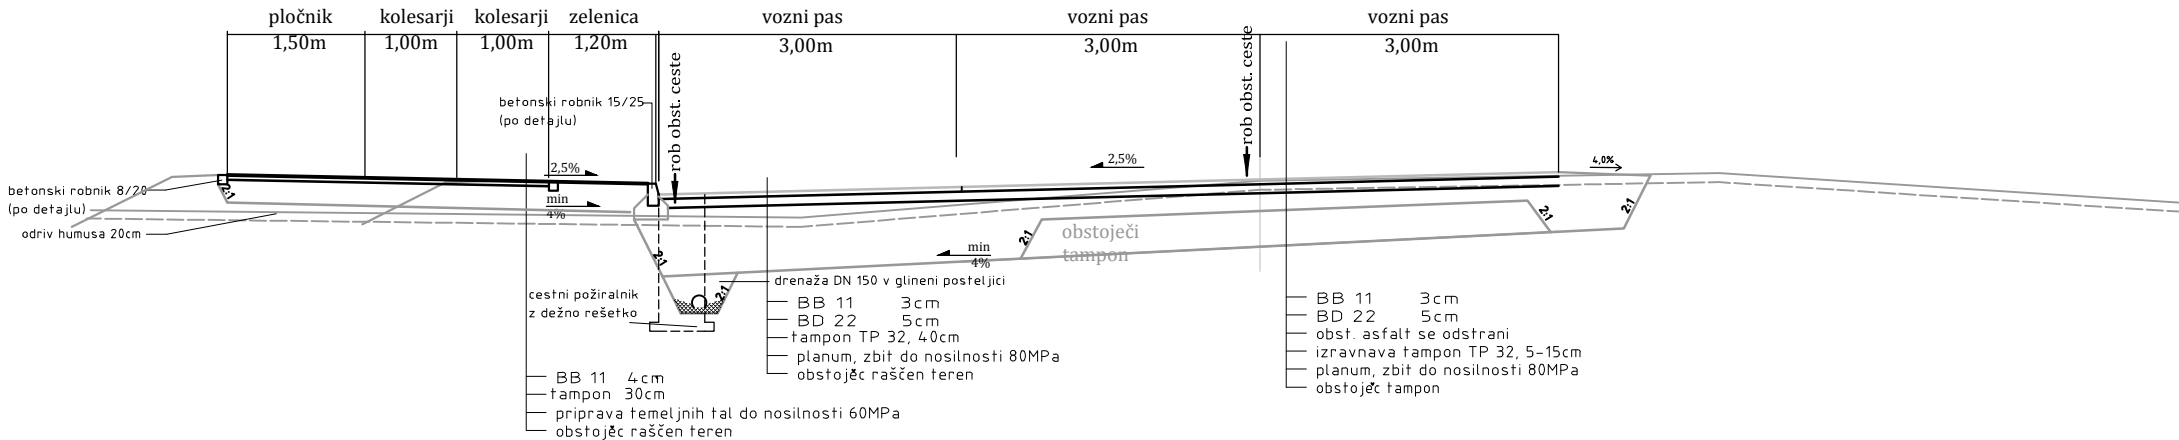

KARAKTERISTIČNI PREREZ

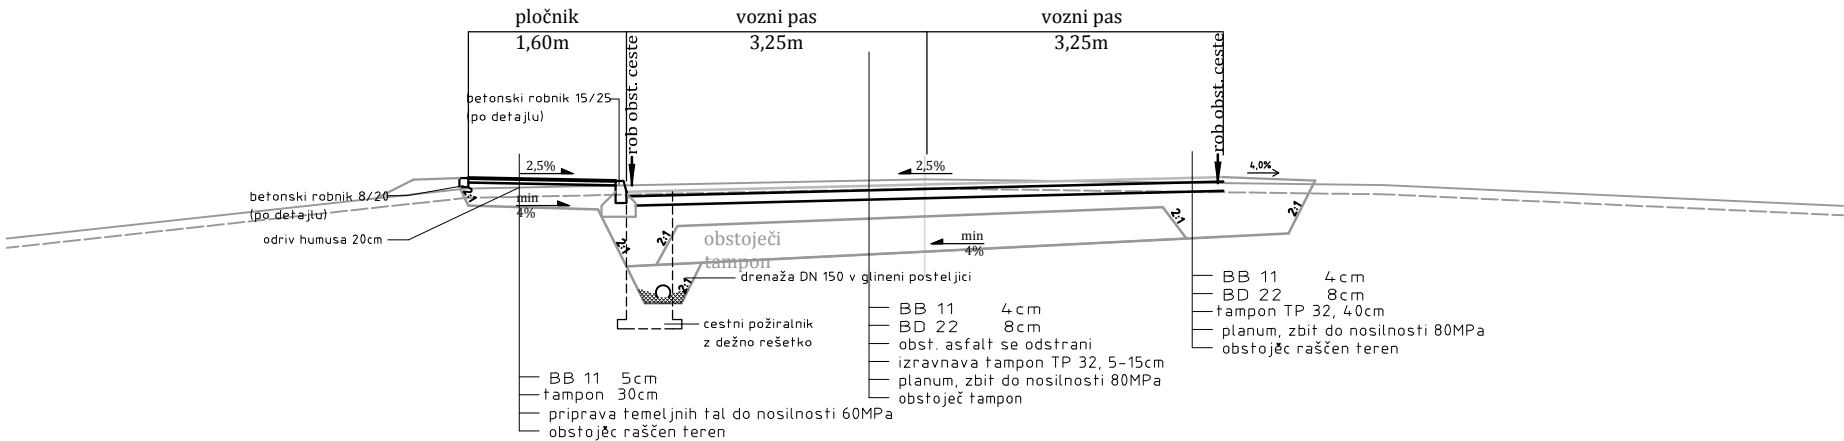

INŽENIRING, PROJEKTIRANJE, GRADNJA
IGOR PIVEC s.p.
Partizanska 42, 9250 Gor. Radgona

INVESTITOR		OBJEKT			
OBČINA RADENCI		REKONSTRUKCIJA BORAČEVSK			
Radgonska cesta 9		CESTE IN IZVEDBA PLOČNIKA			
9252 Radenci		NAČRT			
NAROČNIK		NAČRT GRADBENIH			
OBČINA RADENCI		KONSTRUKCIJ			
Radgonska cesta 9		Številka projekta:			
9252 Radenci		40 - 04 / 2010			
Odgovorni vodja projekta		Odgovorni projektant faze		Datum:	
Igor Pivec IZS G 2693				Merilo:	
Projektanti:		VRSTA:		Faza:	
				List:	
Igor Pivec, univ. dipl. inž. grad.		PZI		maj	
				2011	
				1:50	
				09	