




PRODUCED BY AN AUTODESK EDUCATIONAL PRODUCT

PRODUCED BY AN AUTODESK EDUCATIONAL PRODUCT

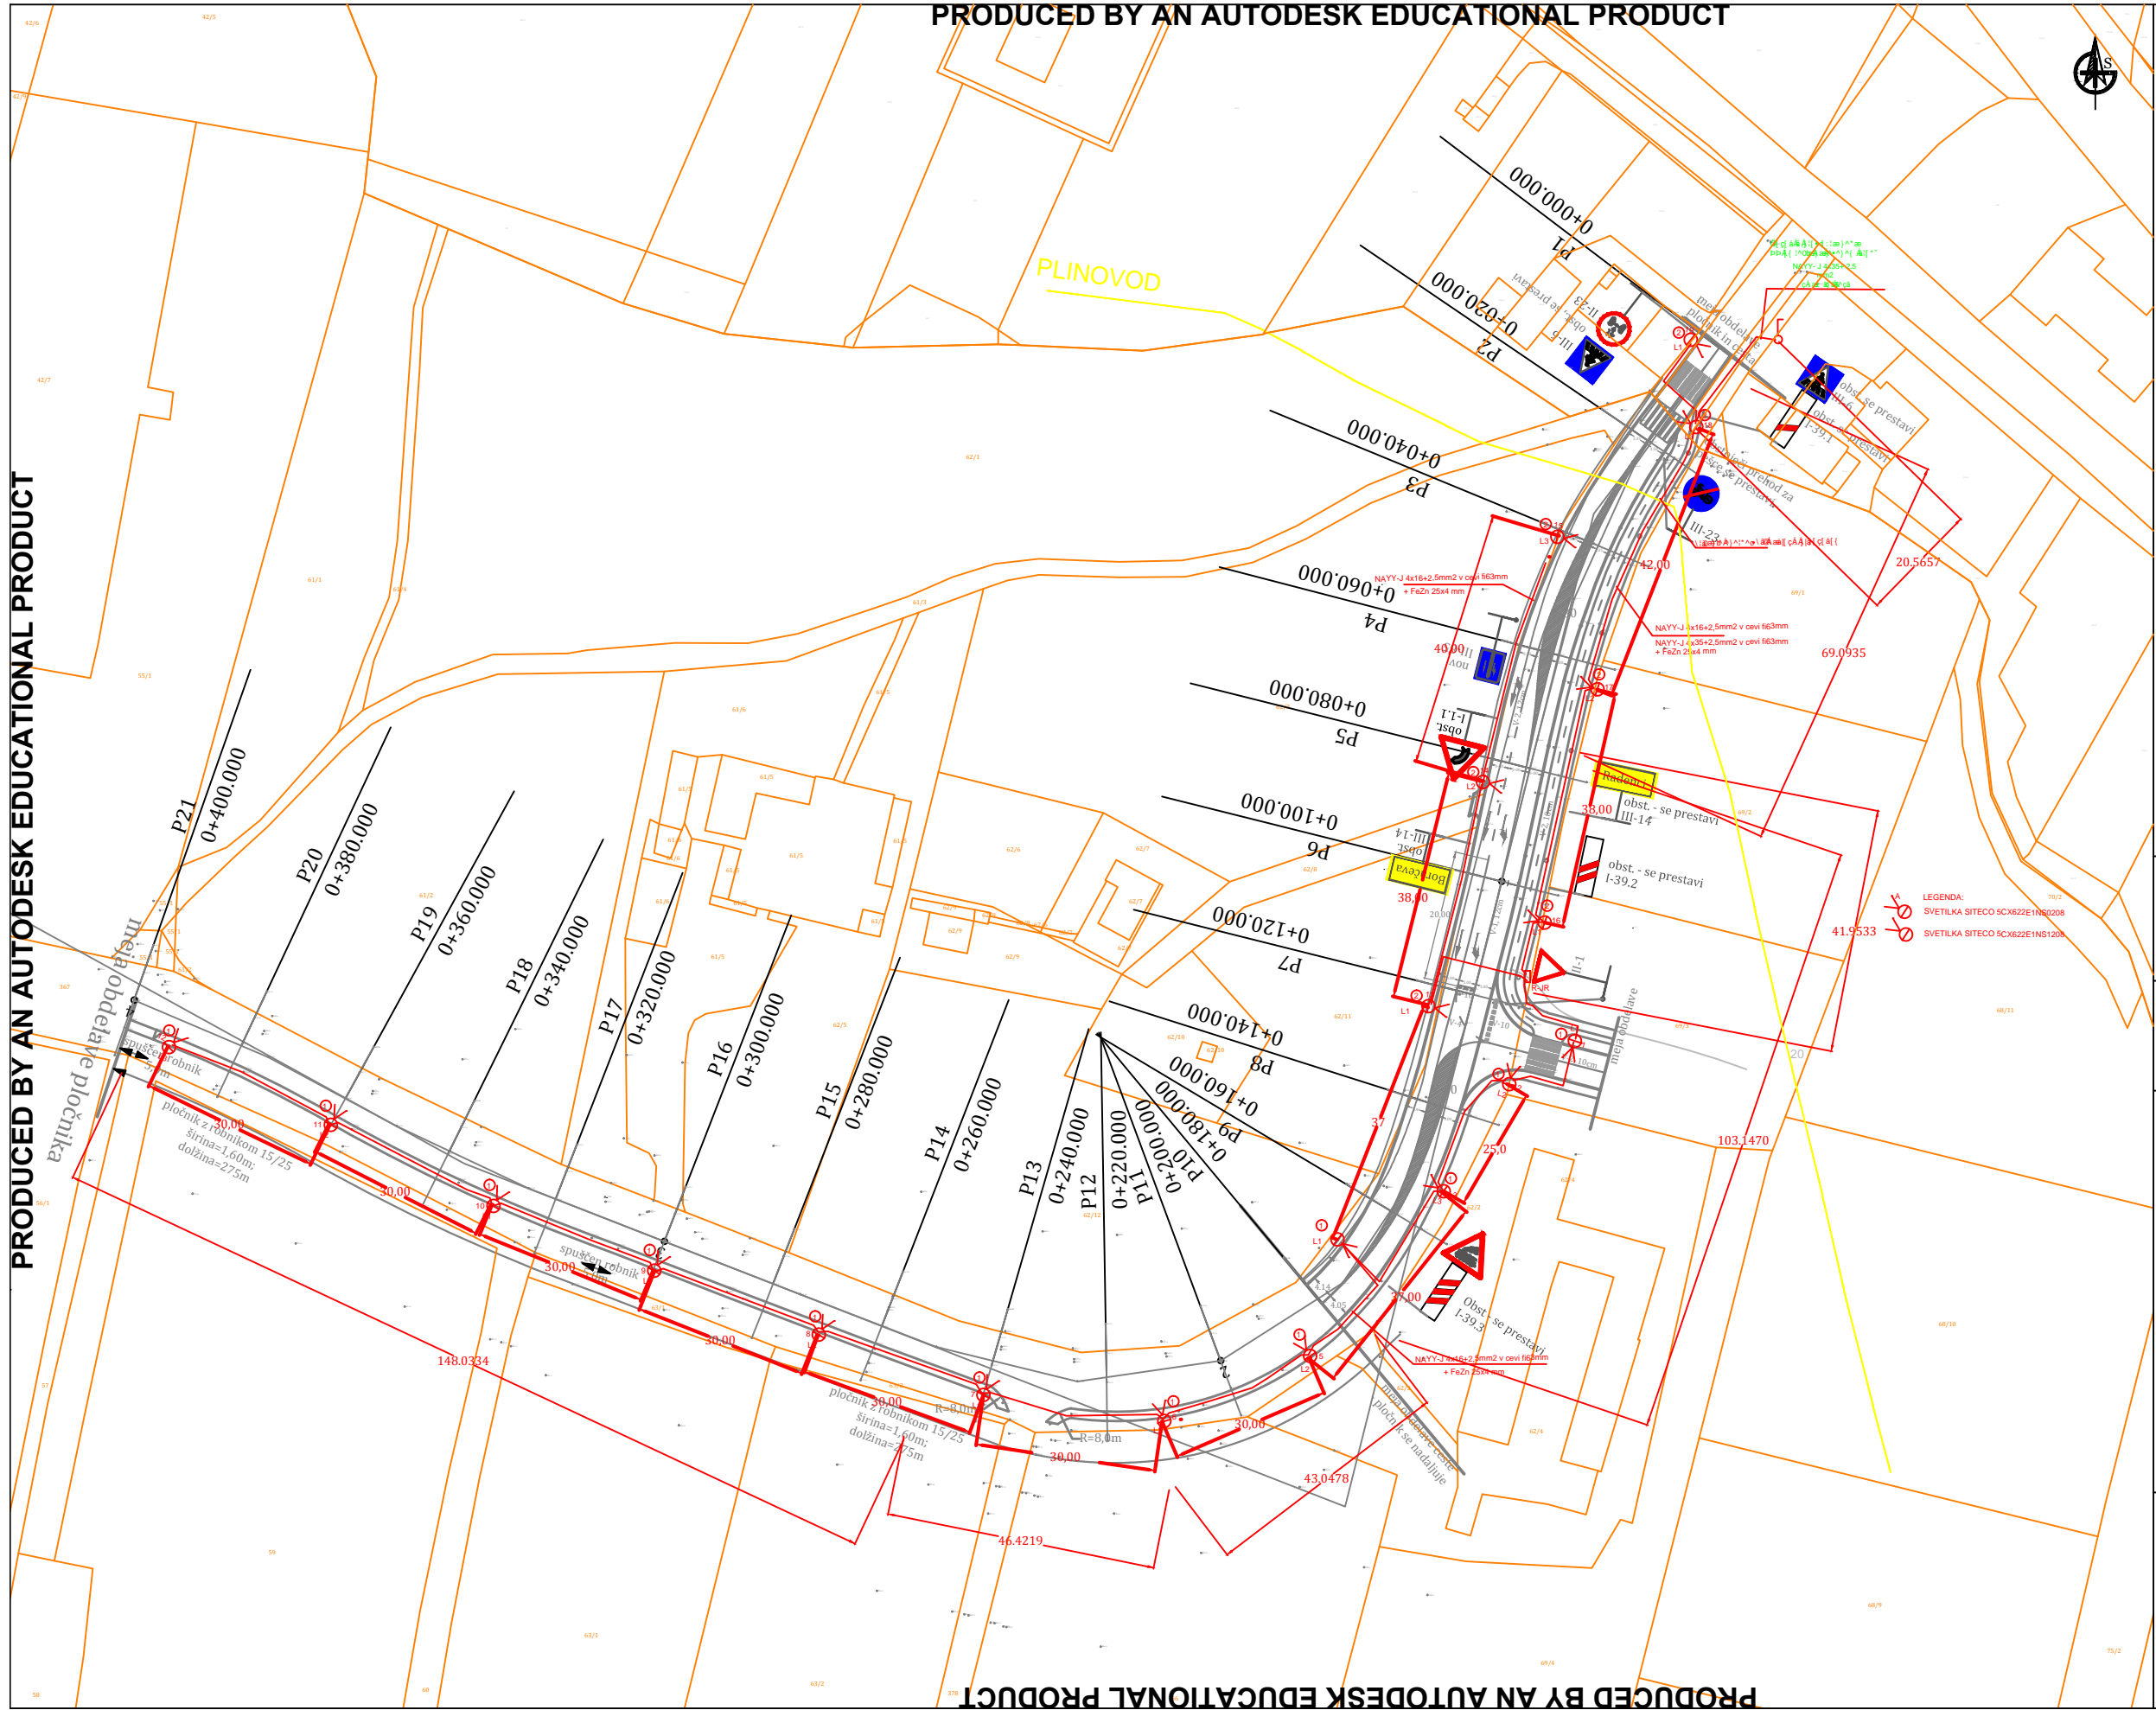

SITUACIJA

WEGO GREGOR WOLF s.p. Partizanska cesta 16 9250 Gornja Radgona	INVESTITOR OBČINA RADENCI Radgonska cesta 9 9252 Radenci	OBJEKT REKONSTRUKCIJA BORAČEVSE CESTE S PLOČNIKOM
	NAROČNIK OBČINA RADENCI Radgonska cesta 9 9252 Radenci	NACRT ELEKTROINSTALACIJE SITUACIJA
Odgovorni vodja projekta Igor Pivec IZS G 2693	Odgovorni projektant faze Gregor Wolf IZS E-1197	Številka projekta E40 - 04 / 2010
Projektant:	VRSTA:	Datum: Merilo: Faza: List:
Igor Pivec, univ. dipl. inž. grad.	PZI	maj 2011 1:500 4.6.6.