


NADSTREŠNICA

OBSTOJEČI OBJEKT
GASILSKI DOM HRASTJE MOTA

OBSTOJEČI OBJEKT
GASILSKI DOM HRASTJE MOTA

NOVA NADSTREŠNICA

NOVA NADSTREŠNICA

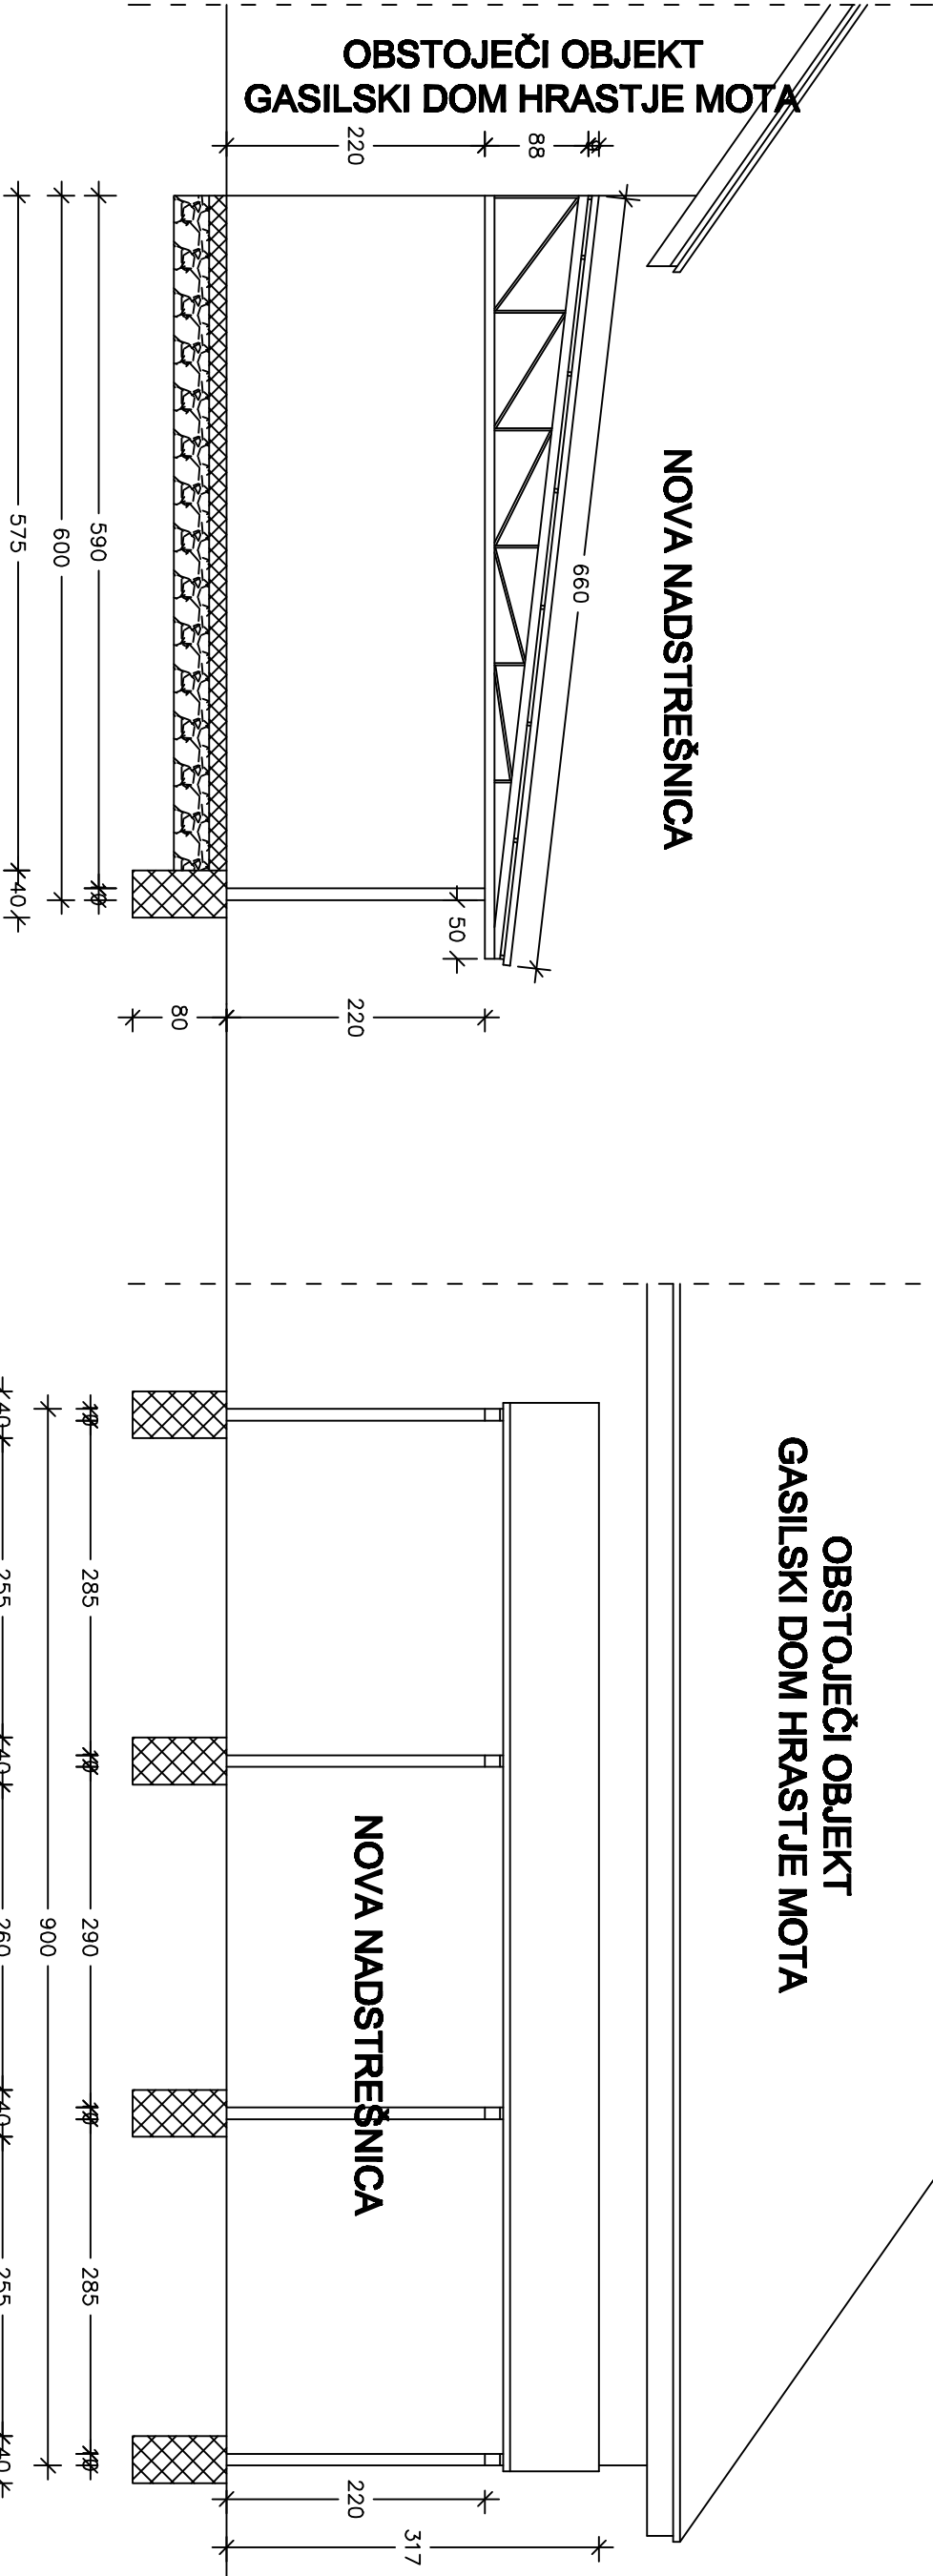

		INVESTITOR		OBJEKT	
OBČINA RADENCI Radgonska cesta 9 9252 Radenci		OBČINA RADENCI Radgonska cesta 9 9252 Radenci		PGD HRASTJE MOTA (Ureditev stavbe)	
NAROČNIK		NAROČNIK		NACRT	
INŽENIRING, PROJEKTIRANJE, GRADNJA IGOR PIVEC s.p. Partizanska cesta 42, 6250 Gor. Radgona		Odgovorni projektant faza		SITUACIJA	
Odgovorni vodja projekta		Igor Pivec IZS G 2693			
Igor Pivec IZS G 2693		VRSTA:		Datum: Mesec: Leto:	
Projektanti:		PZI		Faza: Leto:	
Igor Pivec, univ. dipl. inž. grad.					