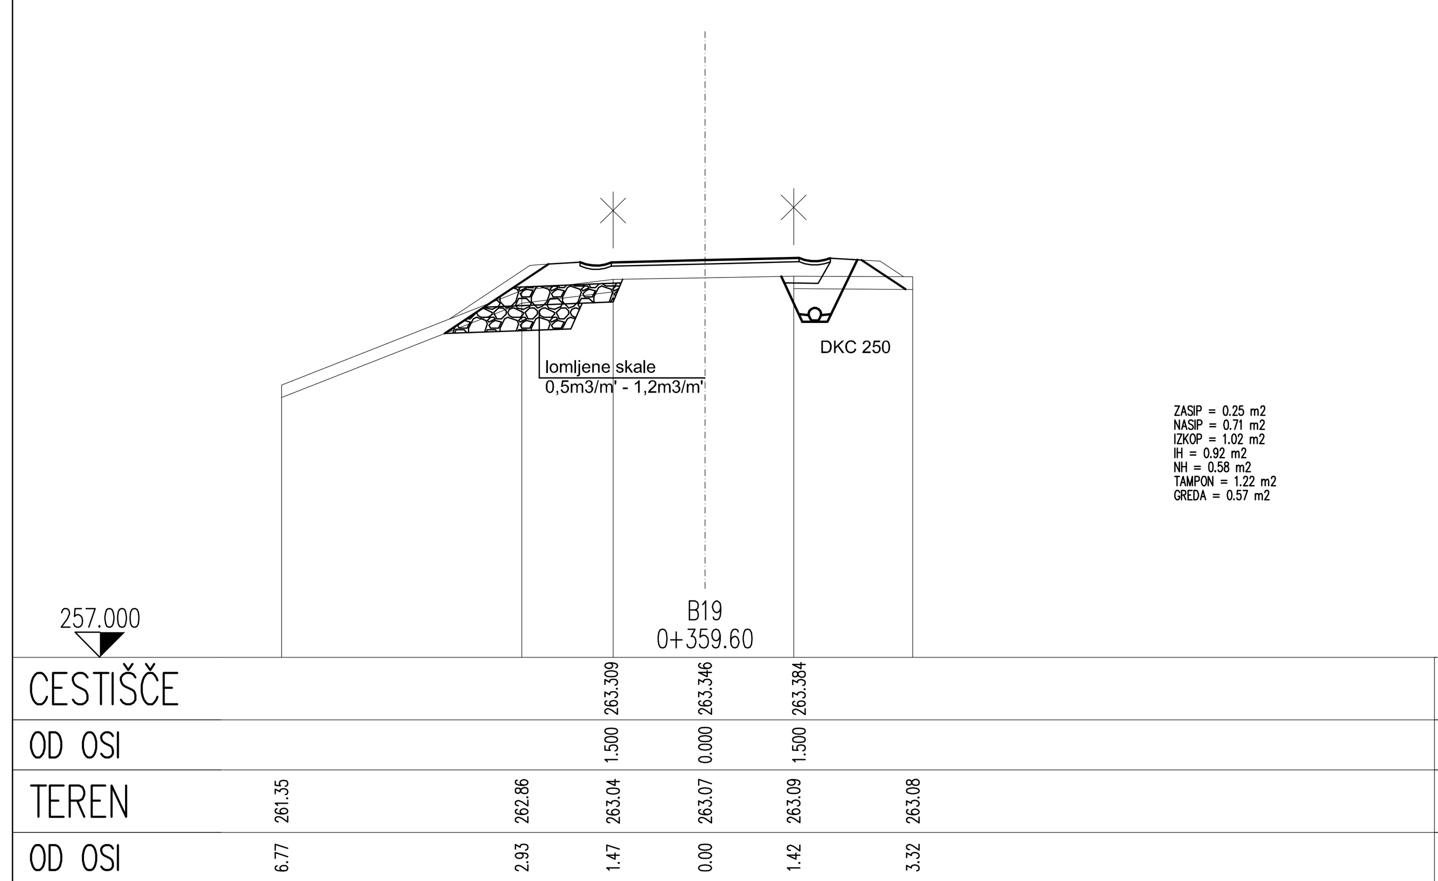

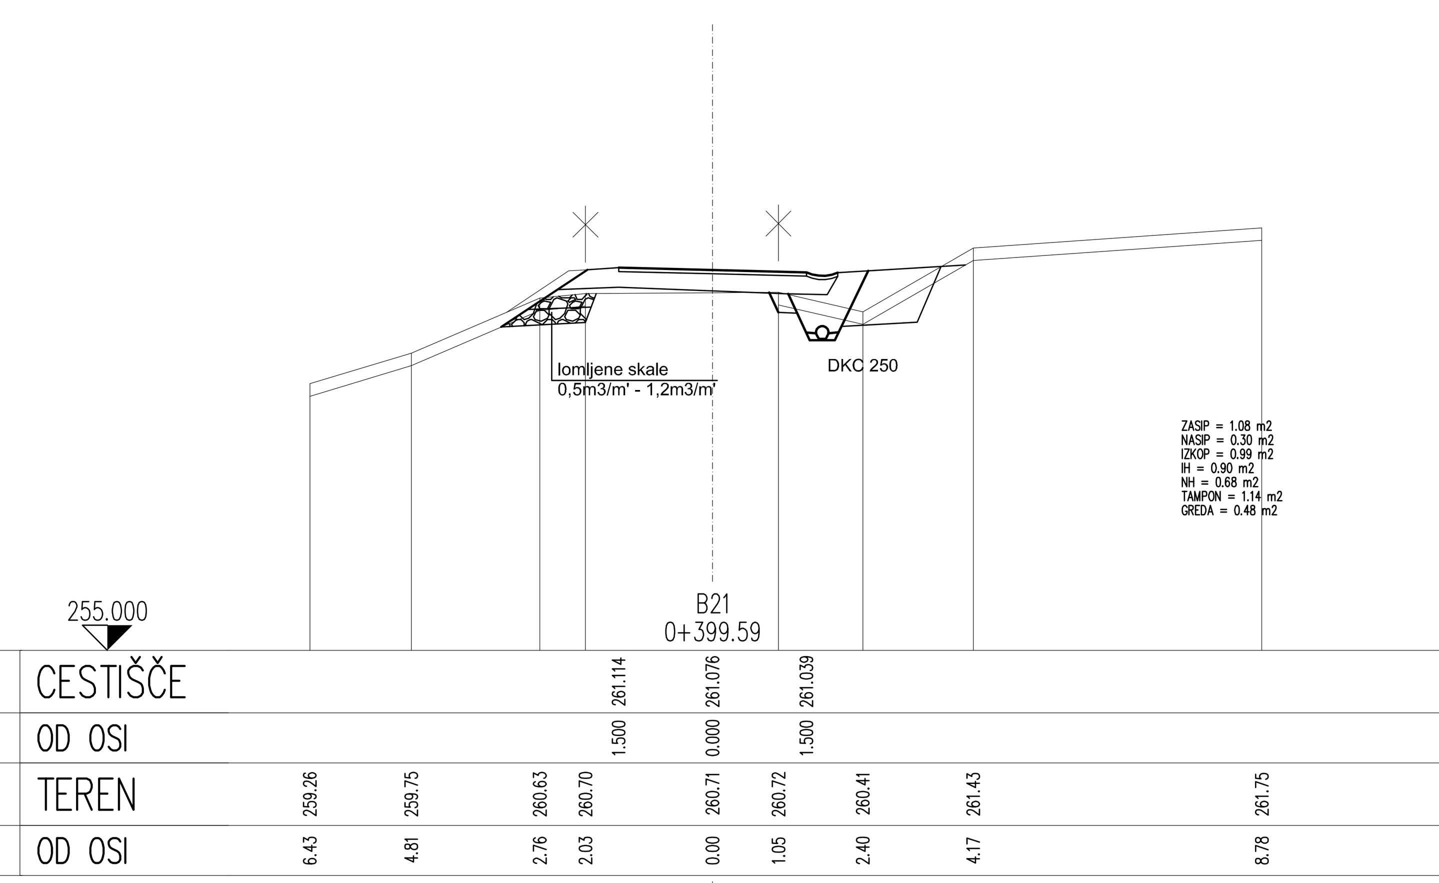

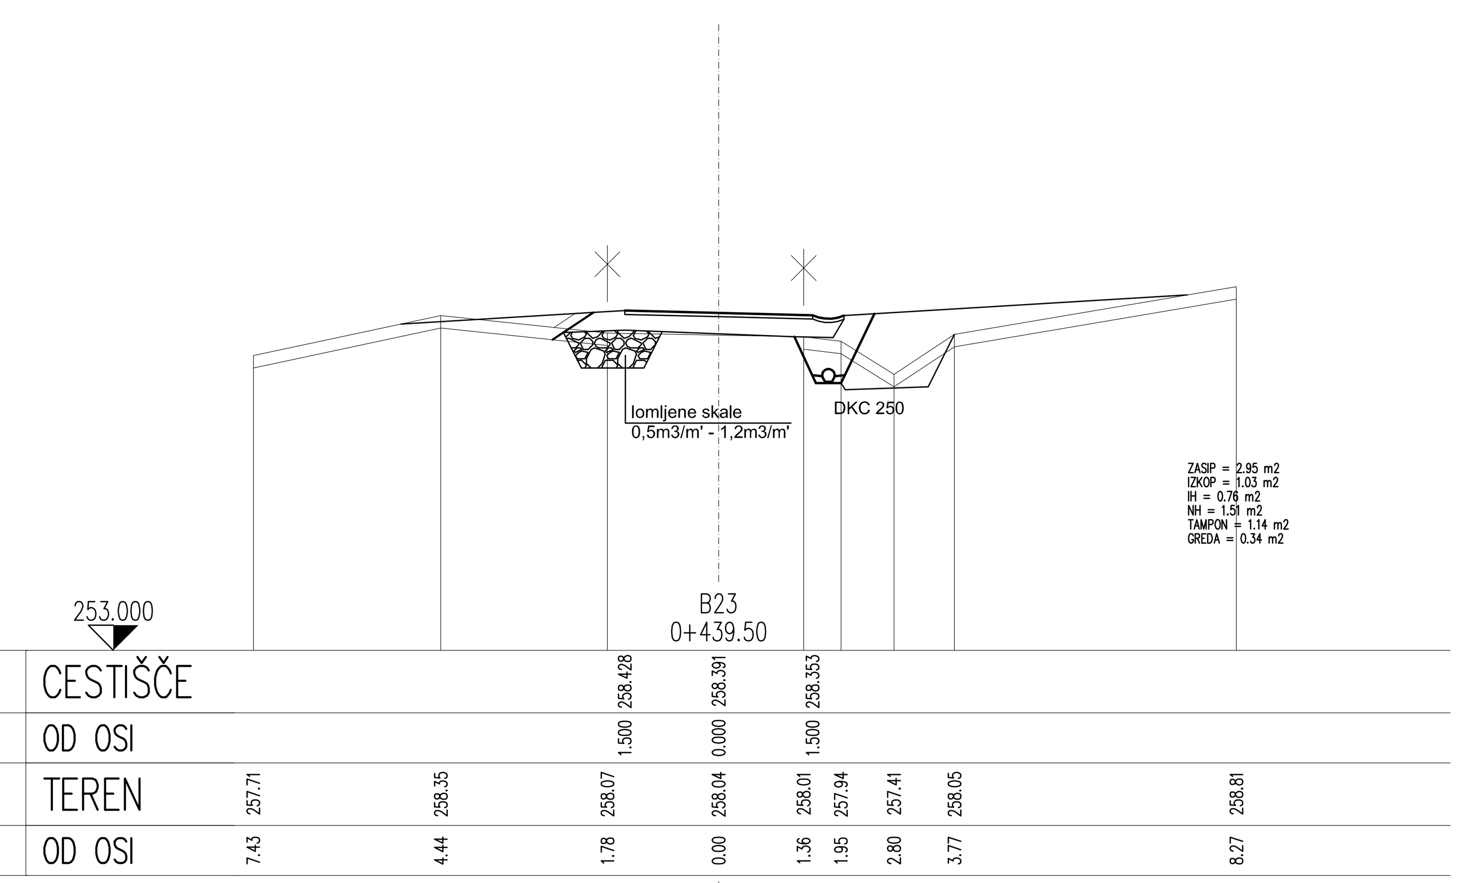

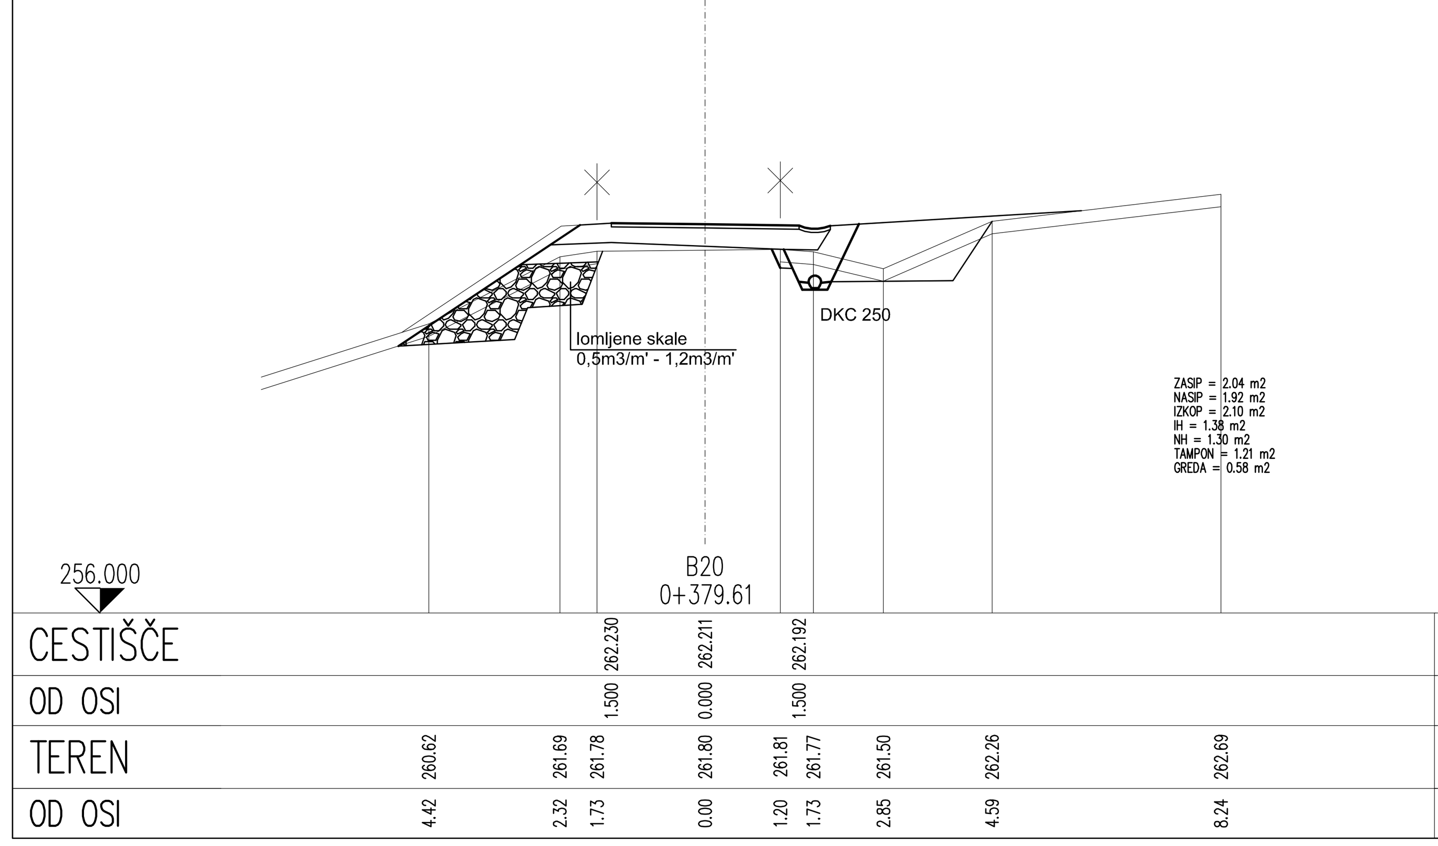

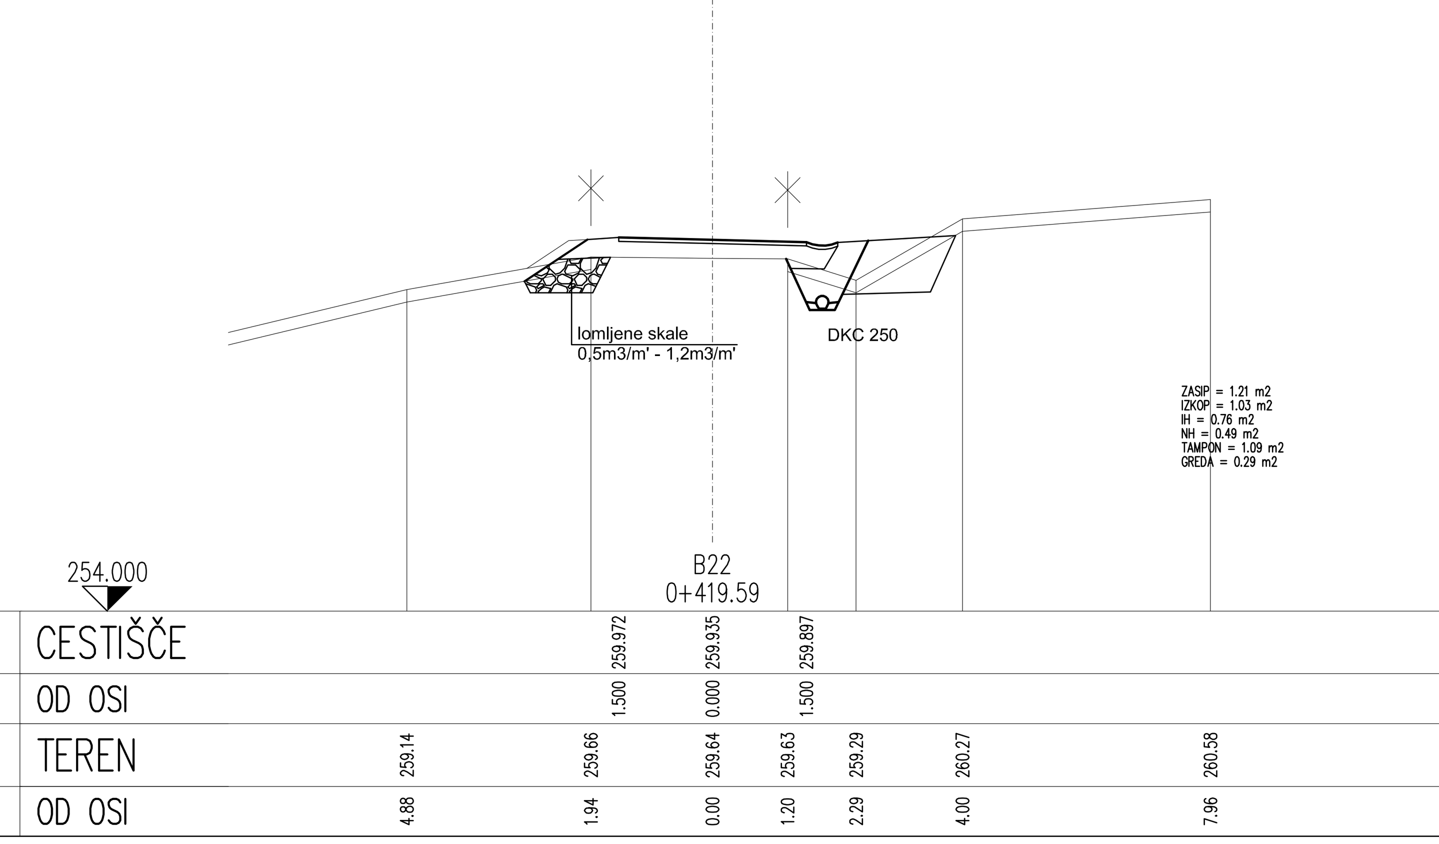

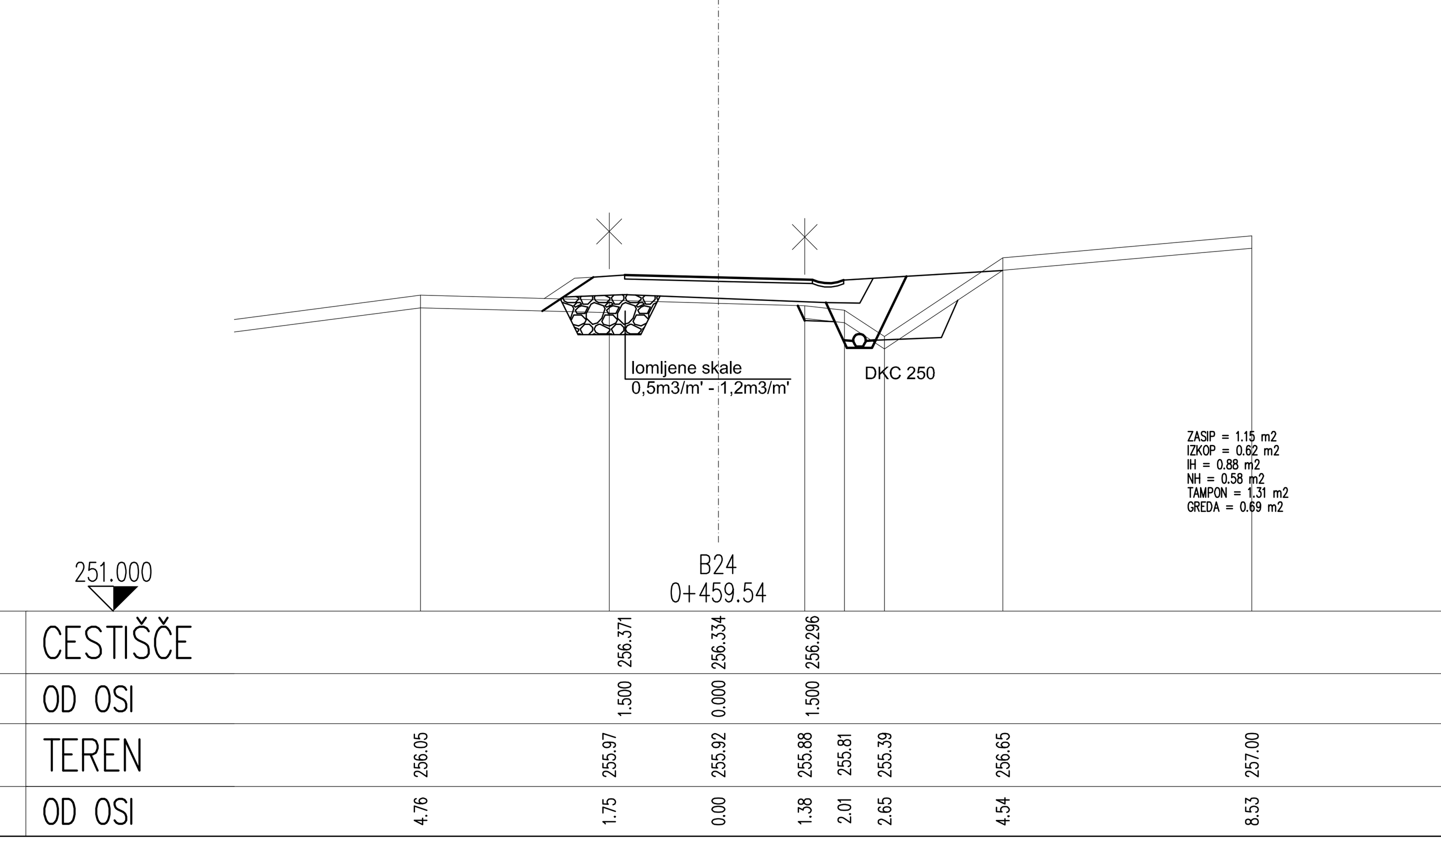

naročnik: **OBČINA RADENCI**
Radgonska cesta 5
9252 Radenci

izvajalec: ISB
Inženirsko statični biro, d.o.o.
Glavni trg 17/b, 2000 Maribor

Id. številka: IZS 0438

podizvajalec:

	ime in priimek		podpis
vodja projekta:	M. Krajnc	inž.gr.	
ident. št. IZS	G-0584		
odg. projektant:	M. Krajnc	inž.gr.	
ident. št. IZS	G-0584		
izdelal:	M. Strafela	gr.teh	

vrsta načrta:
št. projekta: 556/11 — datum: November 2011
št. načrta: 556/11 — merilo: 1: 100
šifra CC: 2141
objekt: Rekonstrukcija ceste v Sp. Kocjan
cesta: JP 844411
odsek:
faza: PZI rekonstrukcija cest
opis risbe: PREČNI PROFILI CESTE B, od B19 - B24

št. odseka:	arhivska številka:	faza/objekt:
...		004.2160

šifra risbe: G.132.5 — črtna koda arhiva:
št. priloge: G.24
avtor risbe: ISB d.o.o., Maribor
id. št. risbe: ISB-556/11-G.24