



stranska ograja pri stopnicah

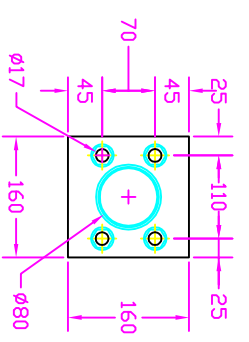

pritrdilna ploščica

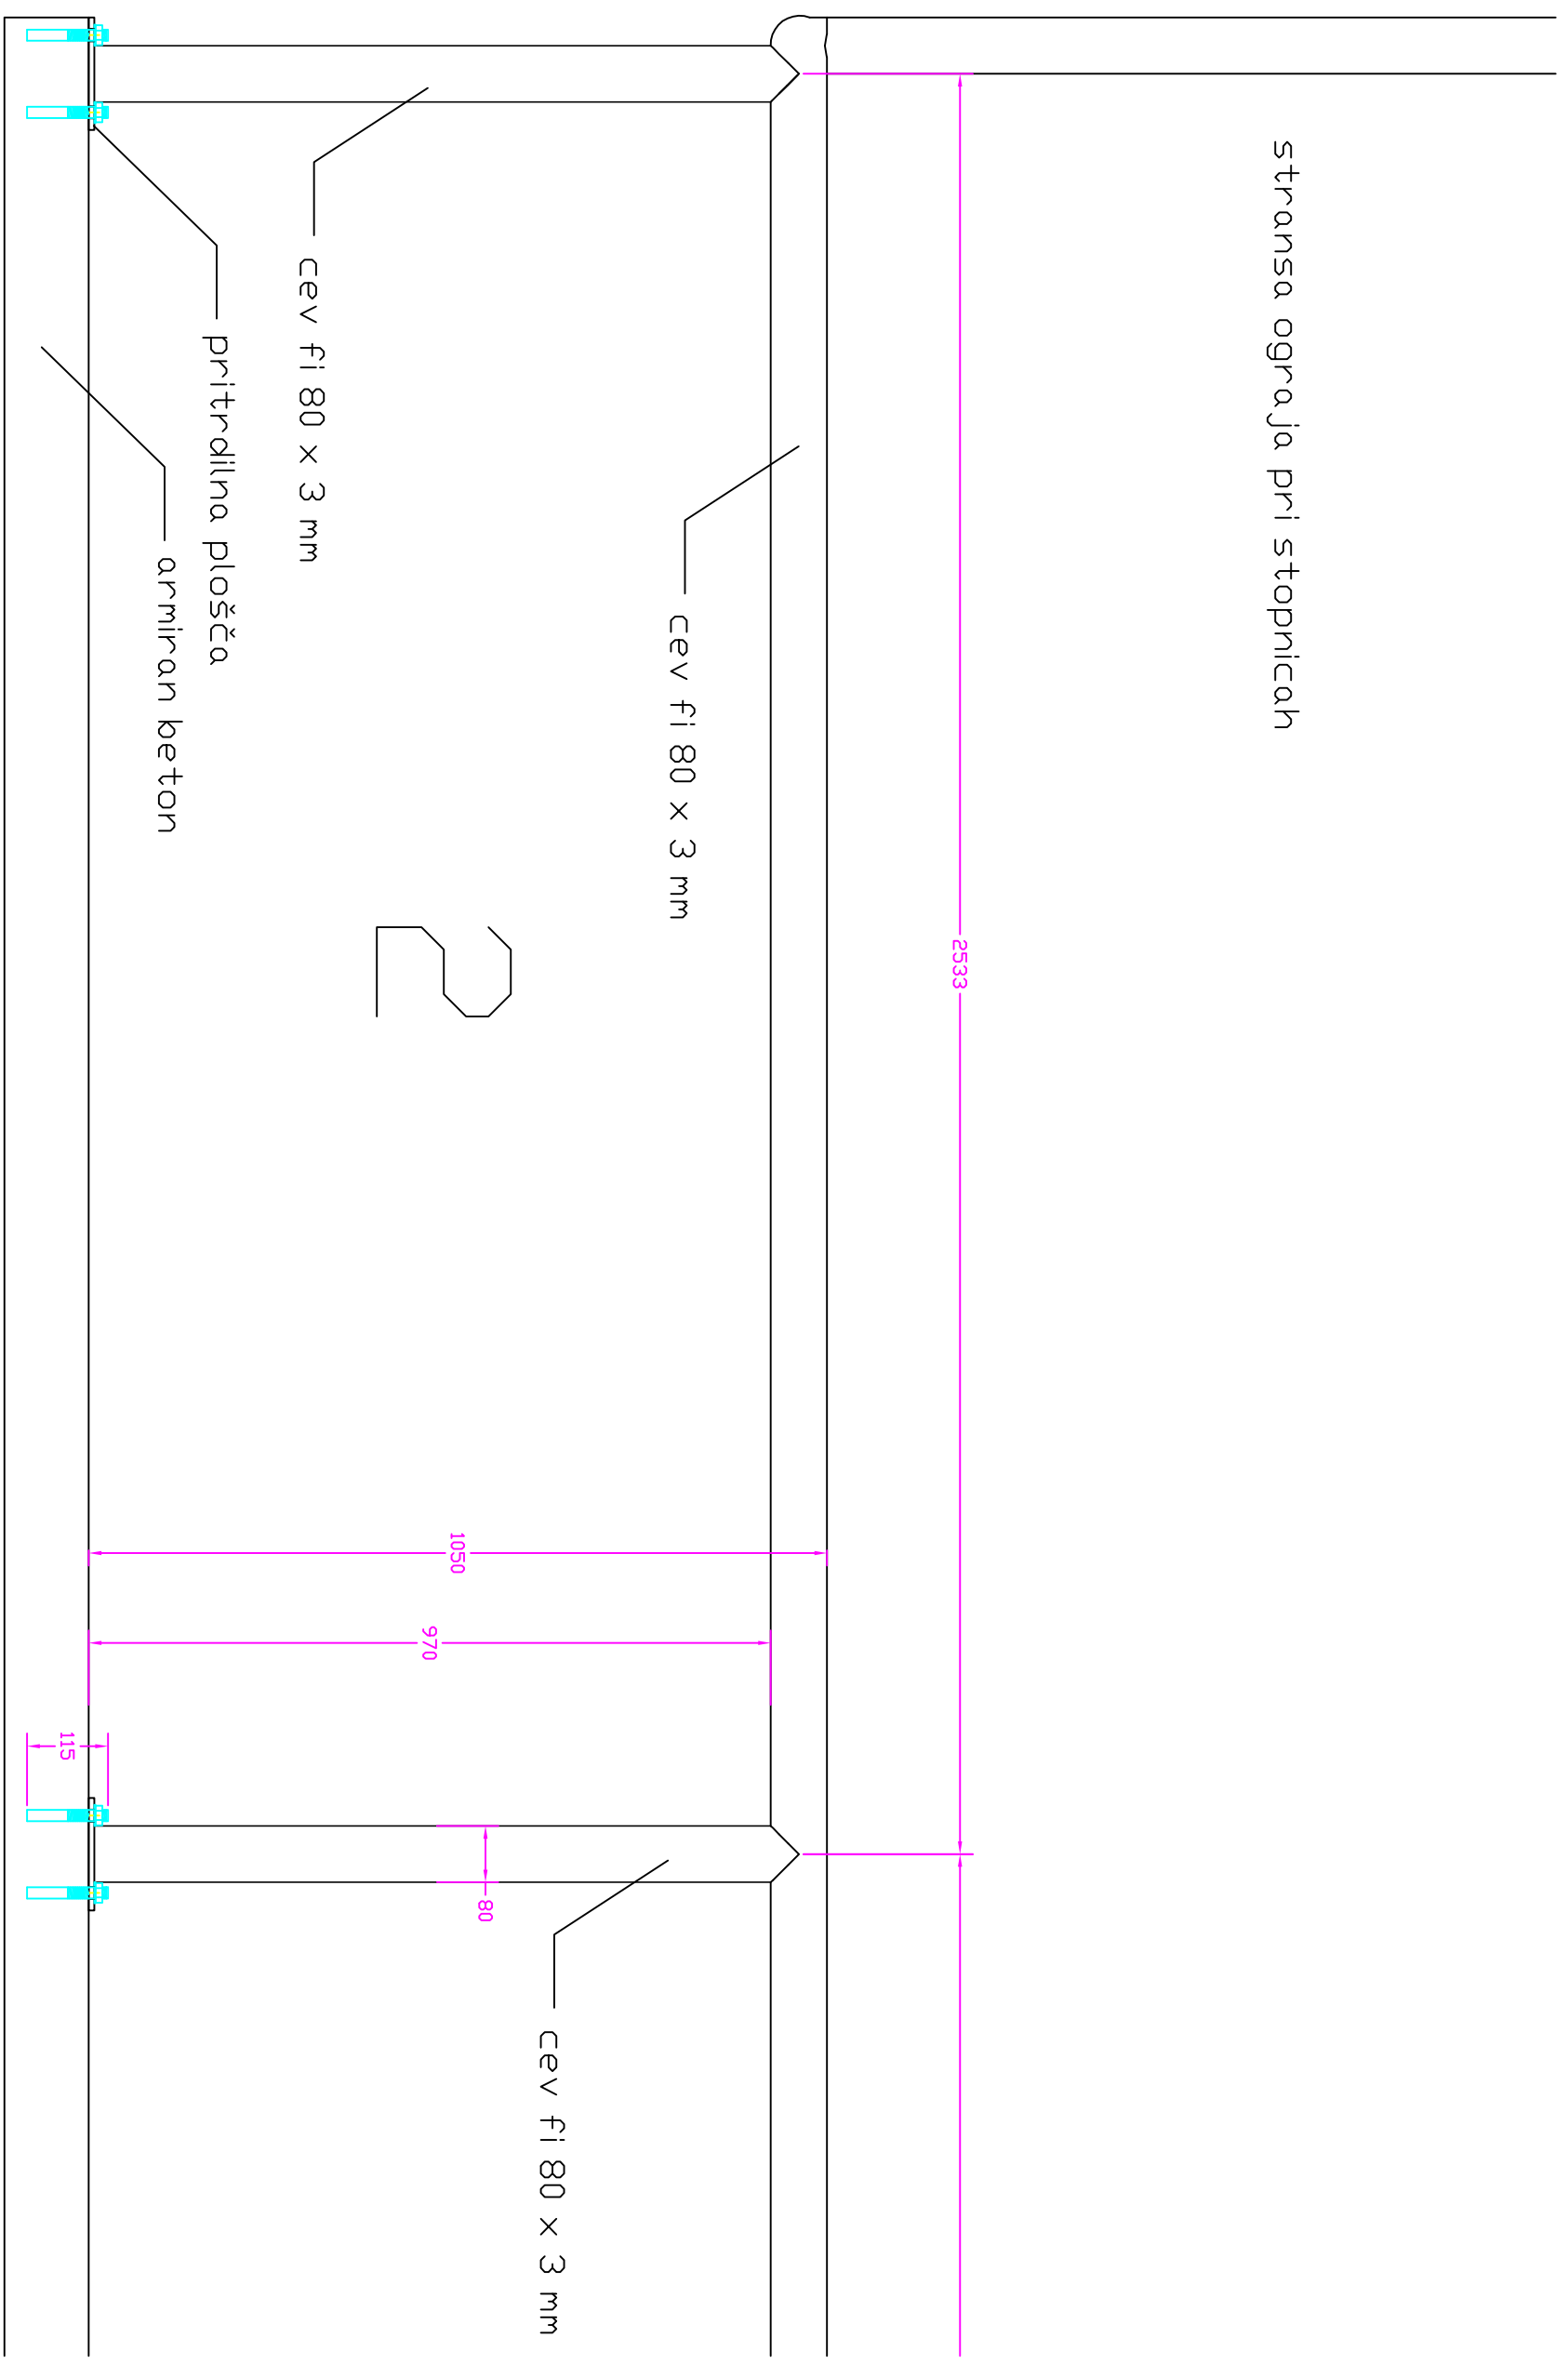