
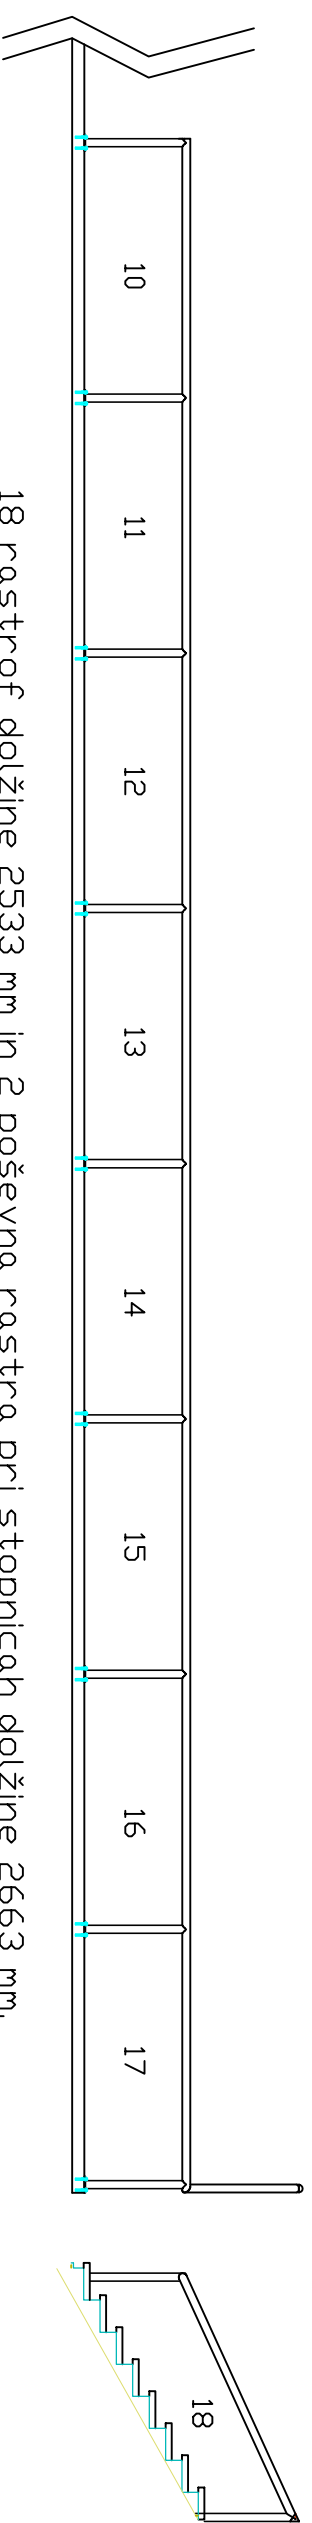


OGRAJA PRI TRIBUNAH ŠRC RADENCI

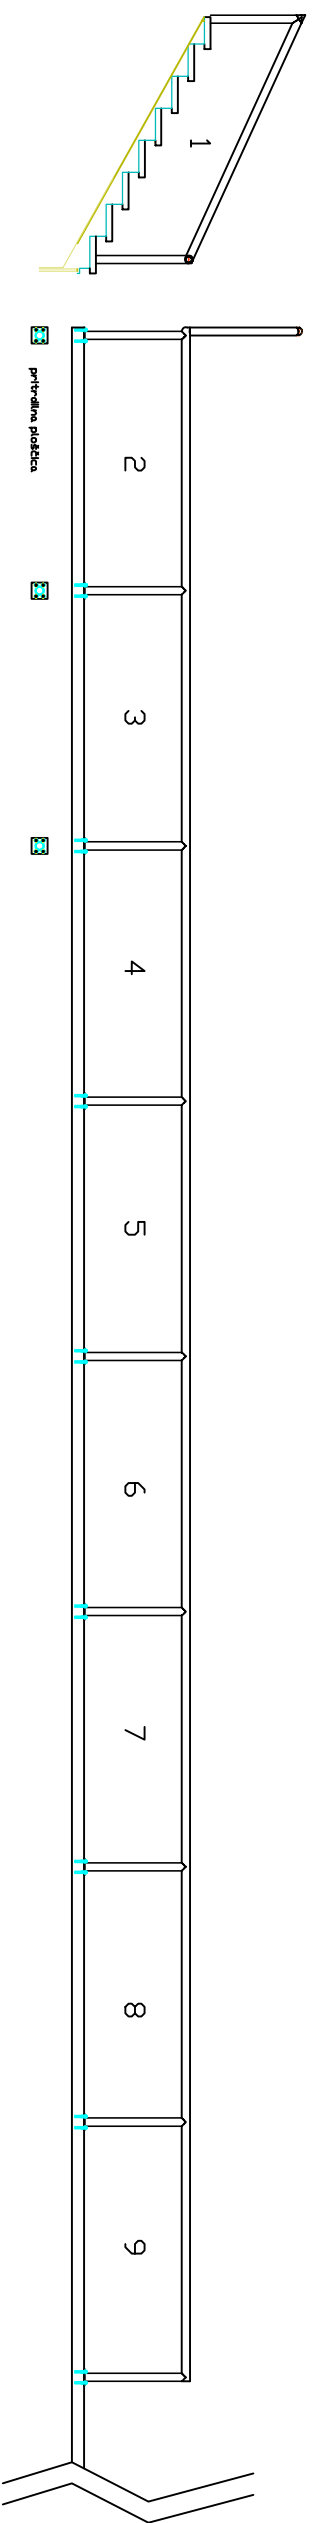

18 rastrof dolžine 2533 mm in 2 poševna rastra pri stopnicah dolžine 2663 mm.
pritrjevanje ograje na beton z HILTI vijaki HST-R M16, preko plošče dim. 16x160x8 mm
skupna dolžina cevi \varnothing 80 x 3 mm znaša ca. 68 metrov
ograja pri stonicah in ograja pred tribunami imata en skupni steber
pritrzalna plošča ima štiri luknje \varnothing 17 mm