
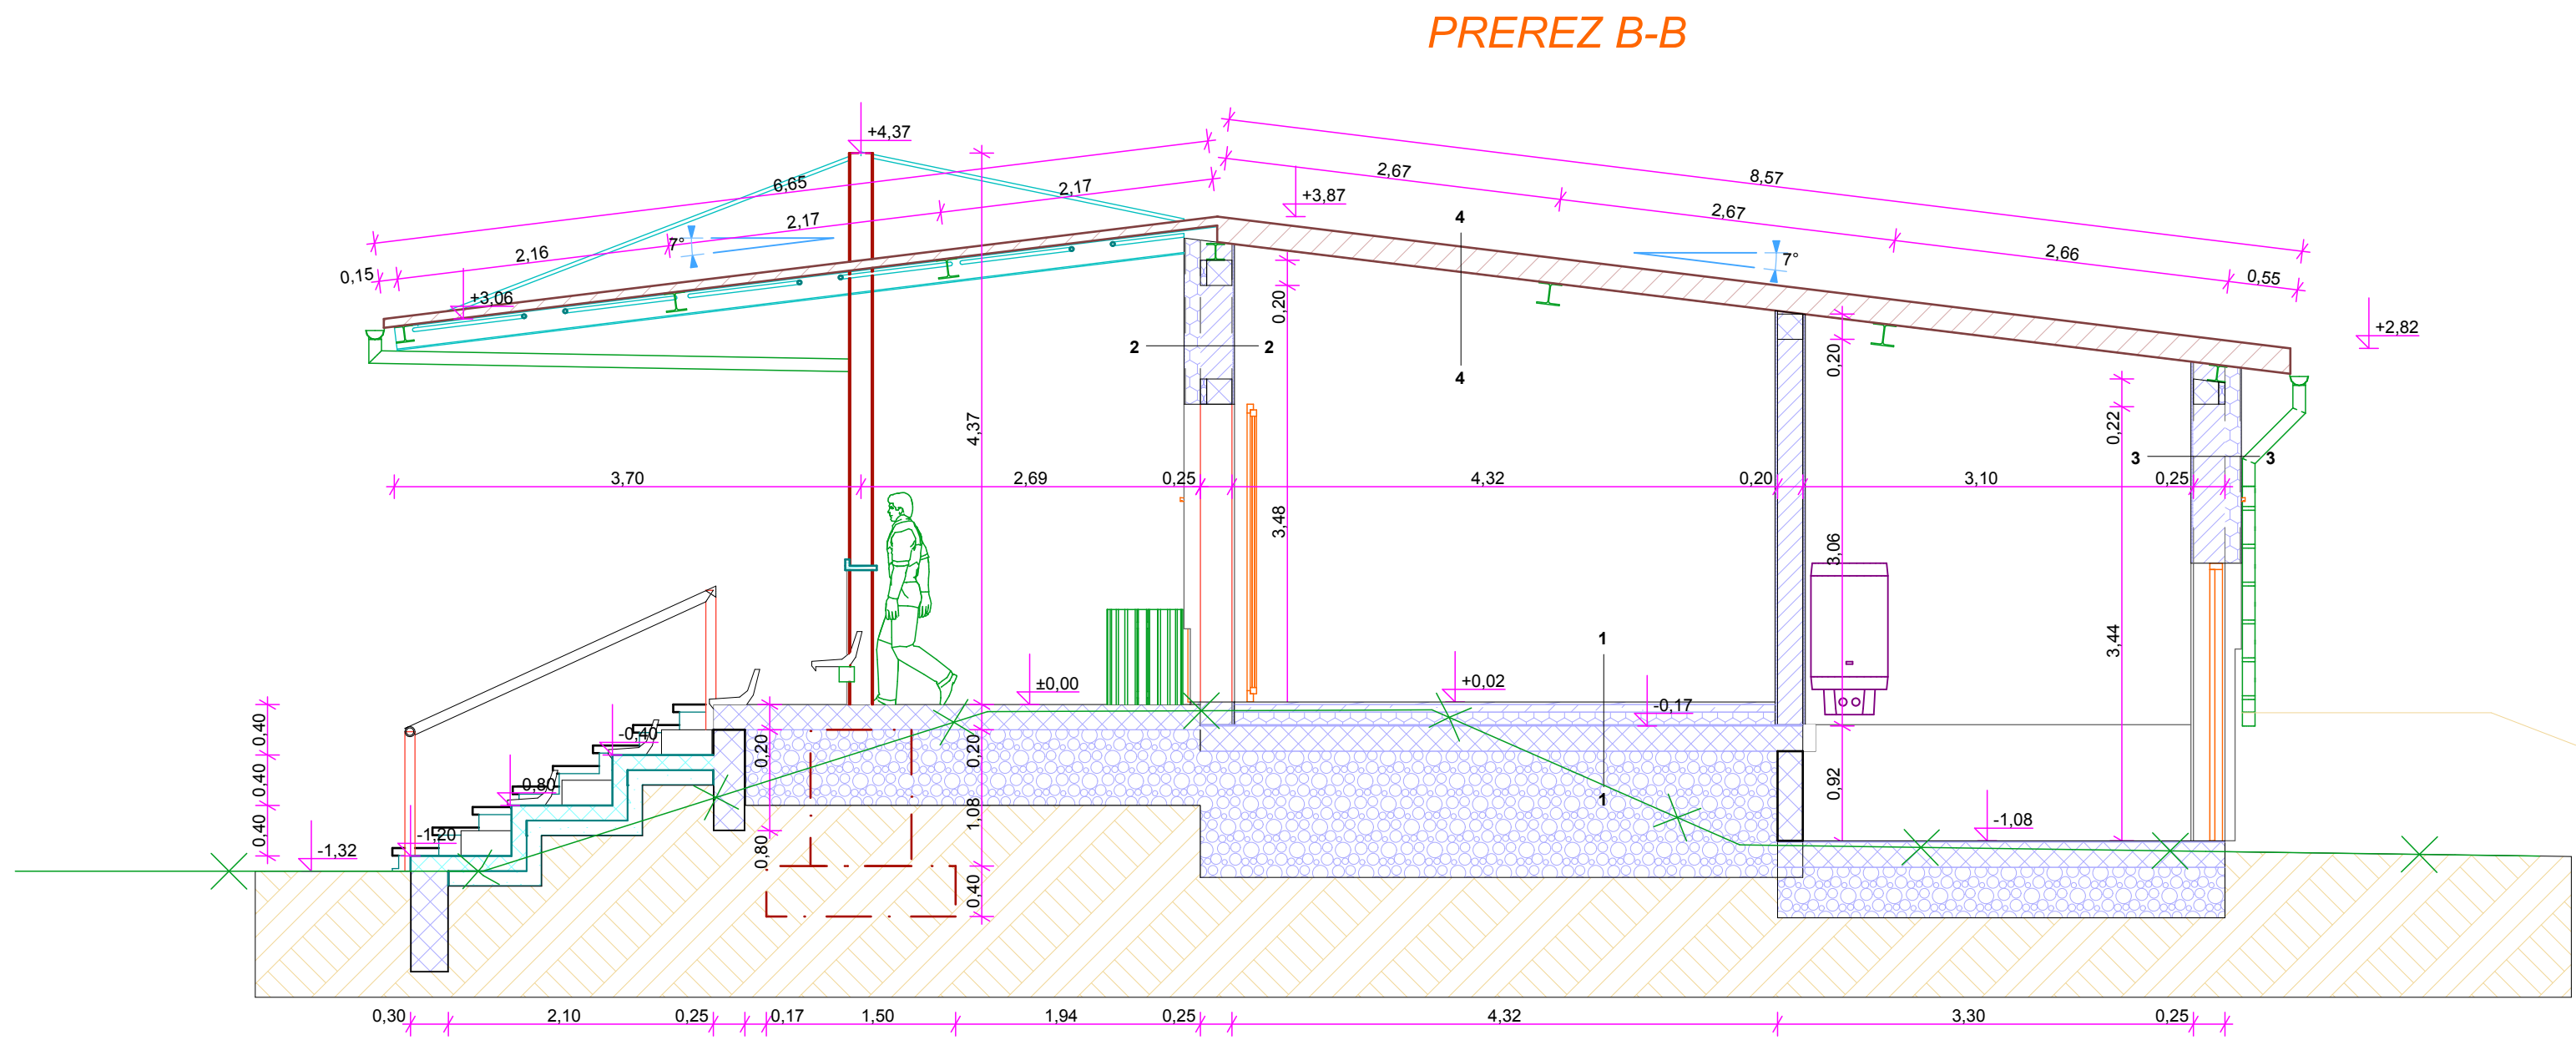


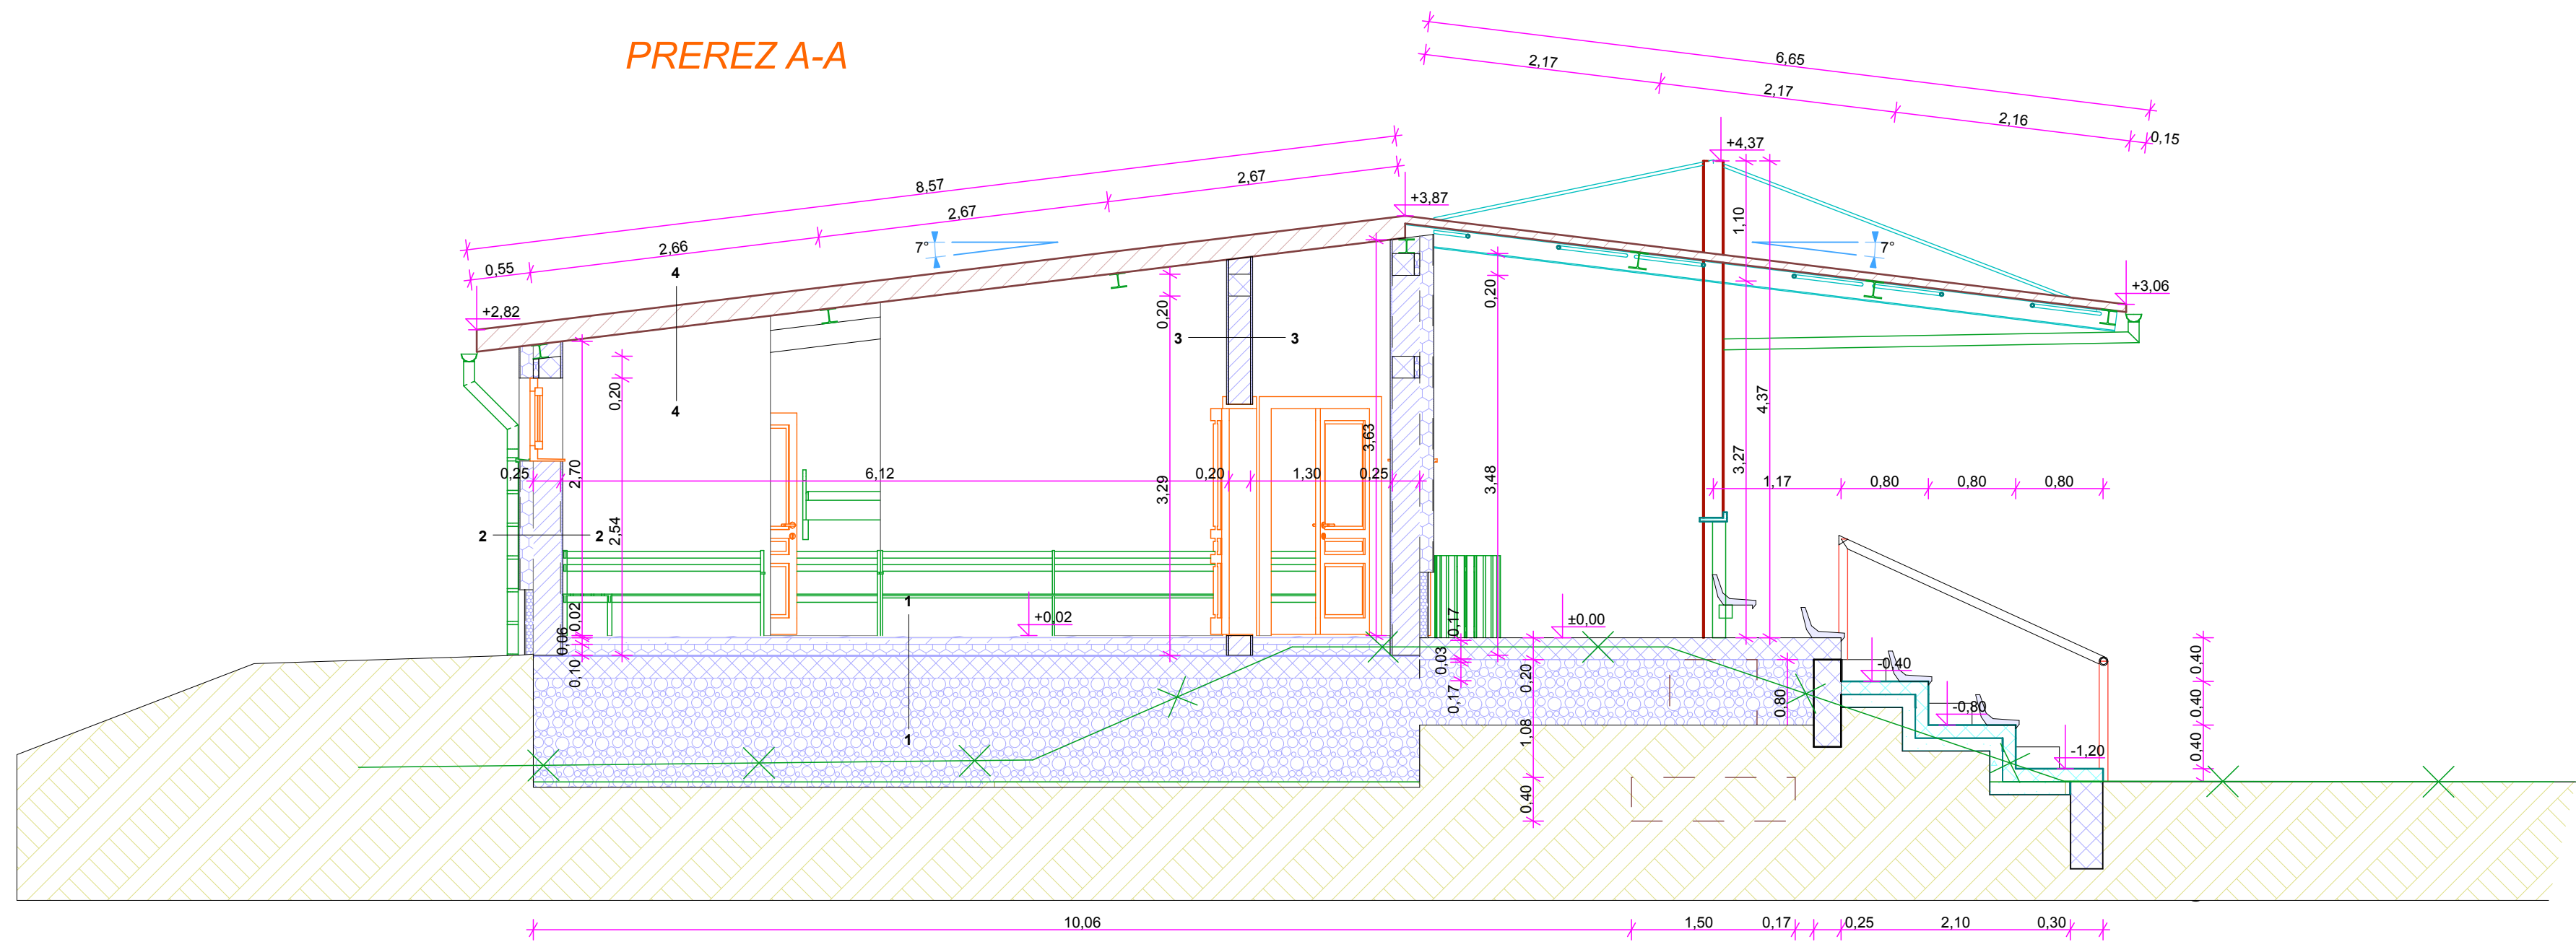

LEGENDA:

- ARMIRAN BETON
- OPEKA
- BETON
- TOPILOTNA IZOLACIJA


REZ 1-1
-keramika 2cm
-estrih 6cm
-toplotna izolacija 10cm
-hidroizolacija 1cm
-AB plošča 20cm
-nasutje 40cm

REZ 2-2
-omet 2cm
-opečni zid 25cm
-toplotna izolacija 12cm
-zaključni sloj 1cm

REZ 3-3
-omet 2cm
-opečni zid 20cm
-omet 2cm

REZ 4-4
-Sendvič panel d=12cm

PREREZ A-A, B-B in C-C 1:50

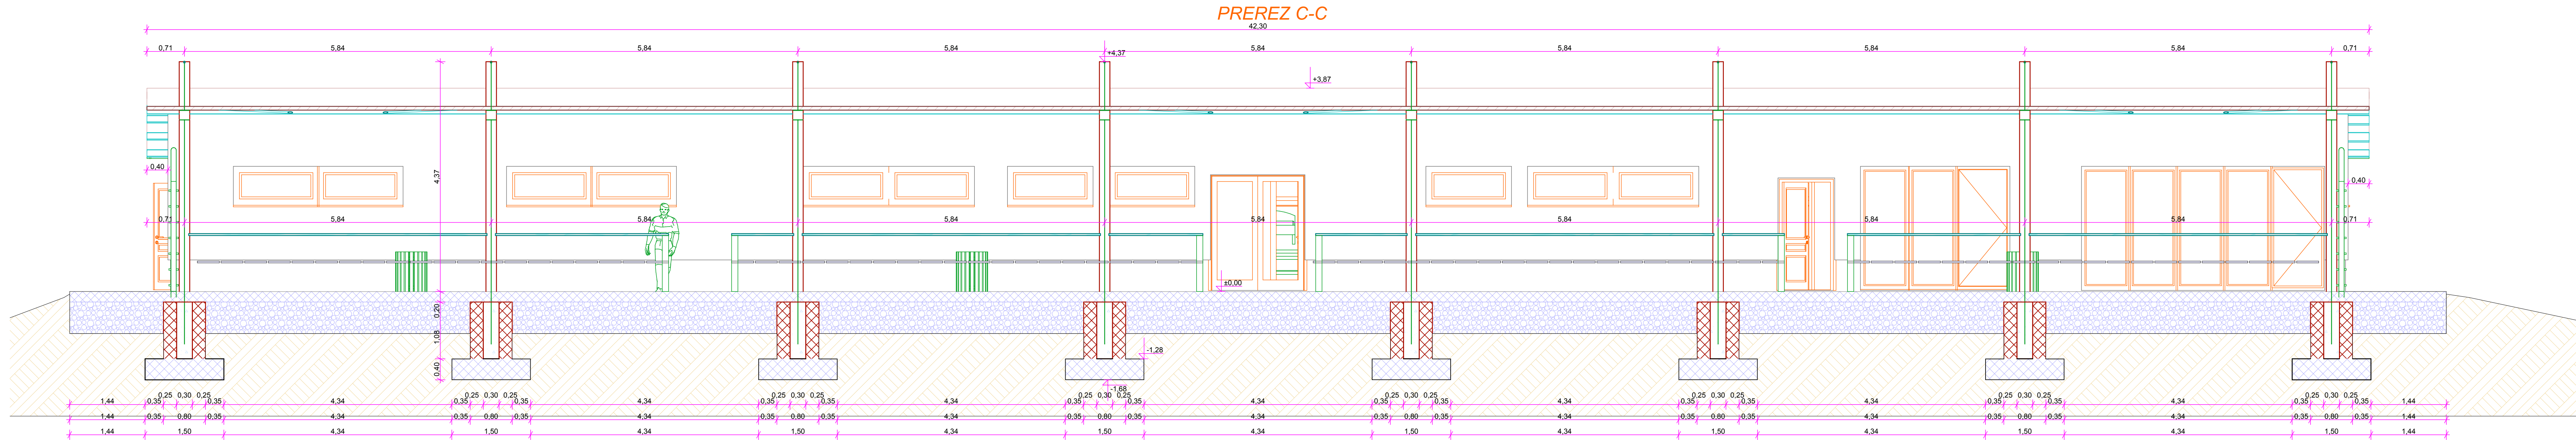

PROGRIN d.o.o.
projektiranje, gradbeništvo in inženiring

PROGRIN d.o.o. Luskova ul. 23,
9250 Gornje Radgona
Tel./faks: 02/ 5648 852
E-pošta: biro@progrin.si
Spleti: www.progrin.si

Projektant

ProGrin d.o.o.

Odgovorni vodja projekta

ŽNIDARIČ Mitja, uni.dipl.inž.grad

INVESTITOR

Občina Radenci
Radgonska cesta 9
9252 Radenci

NAROČNIK

Občina Radenci
Radgonska cesta 9
9252 Radenci

OBJEKT

Slačilnice s pokrito tribuno

NACRT PREREZ A-A, B-B in C-C
VRSTA 11-020
PZI Številka projekta: 11-020

Odgovorni projektant faze
TESSAROLO Mariapia, ZAPS-1329

Datum: Merilo: Faza: List:
Marec 2011 1:50 ARH 6

Opombe: