LEGENDA

- PARCELNE MEJA
- OBJEKT
- BREŽINE DO 2m
- ZID - OGRAJA
- ŽIVA MEJA
- MOST - OP ZID
- DOVOZ ASFALT
- DOVOZ MAKADAM
- OBSTOJEČI ROBNIKI
- OBSTOJEČA CESTA-ASFALT

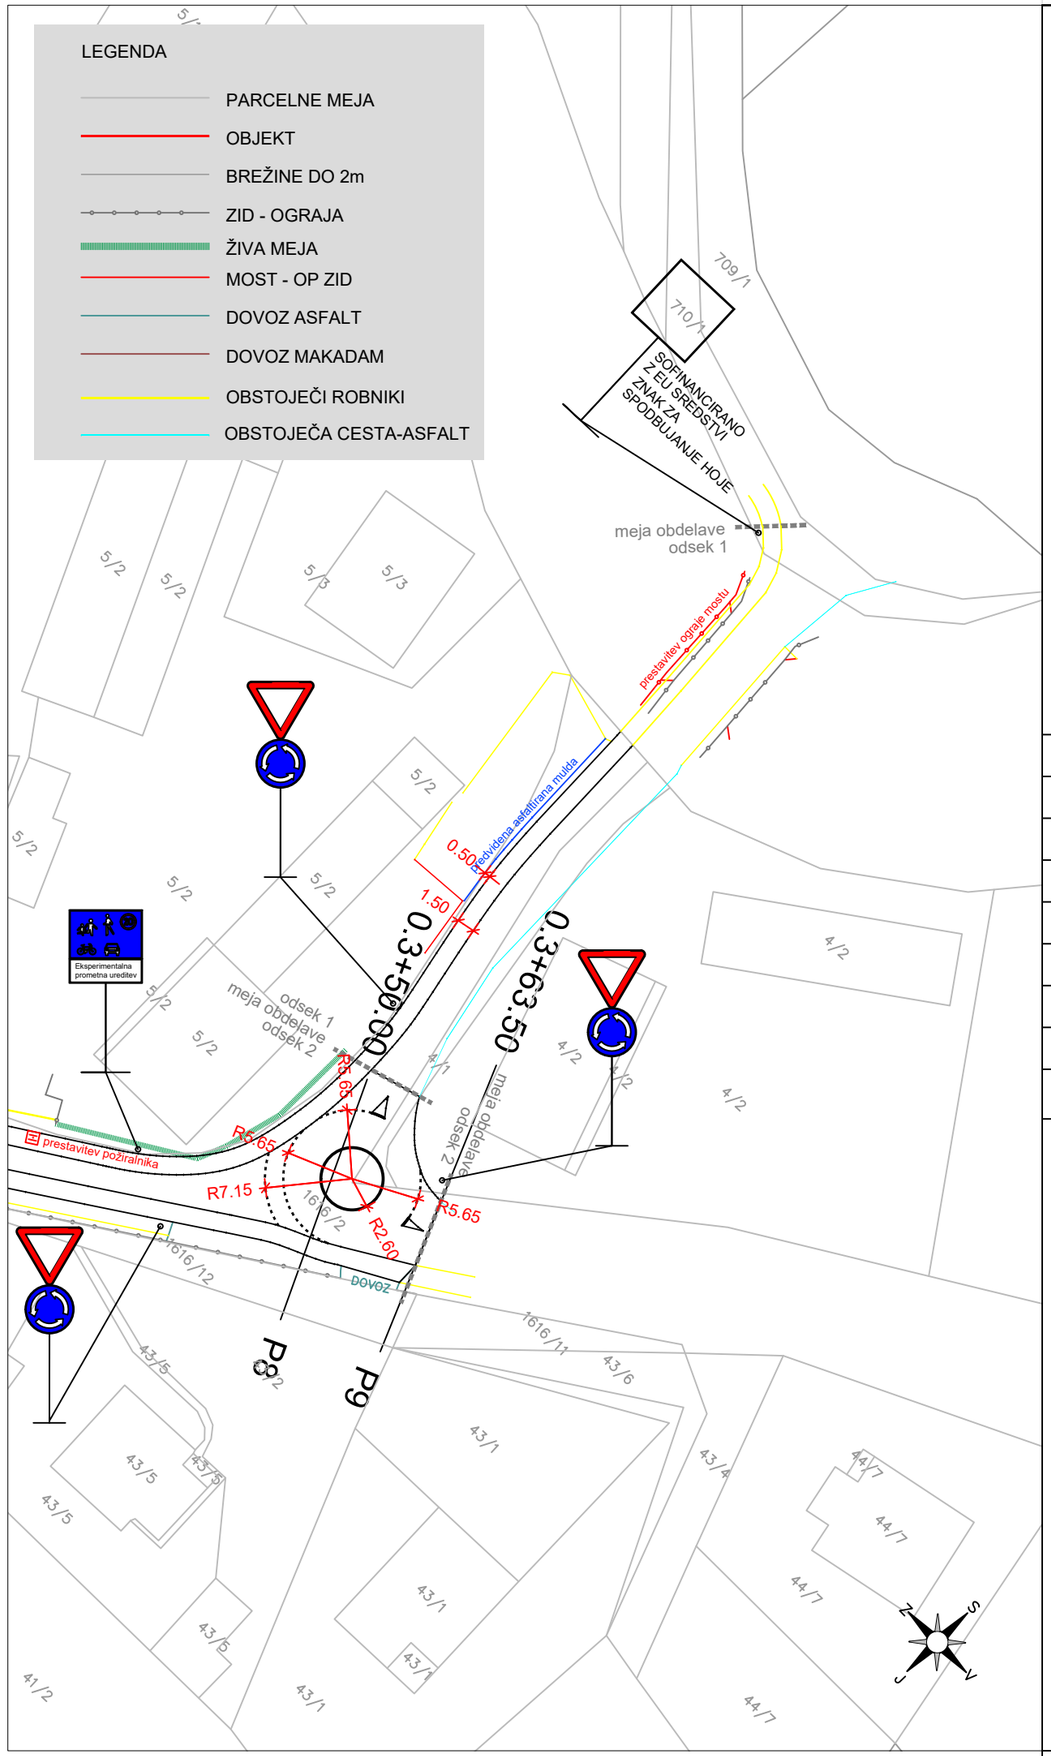

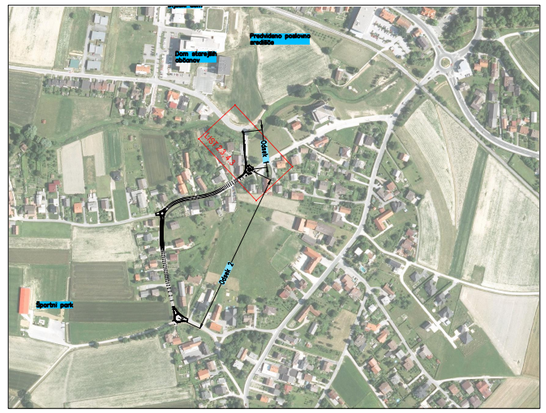

DOKUMENTIRANE SPREMEMBE

datum	opis spremembe	podpis

izvajalec

RCI - Razvojni center INŽENIRINGI Celje, d.o.o.
Teharska cesta 40
3000 Celje, Slovenija
tel. 03/425-2121 fax. 03/ 425-21-20

IZS 1023

Projekt:
UREDITEV STANOVANJESKE SOSESKE RADENCI - VAS KOT OBMOČJA PRIJAZNEGA OBJEKTA

Investitor:
OBČINA RADENCI
RADGONSKA CESTA 9
9252 RADENCI

nacrt
GRADBENE KONSTRUKCIJE

stevilka projekta:	stevilka načrta:	faza:
539/2018	539/2018-GK	PZI

odgovorni vodja projekta	podpis
Matija JURKO, univ.dipl.inž.VKI	

identifikacijska številka	datum
G-3745	Marec 2018

odgovorni projektant	podpis
Matija JURKO, univ.dipl.inž.VKI	

identifikacijska tevilka	datum
G-3745	Marec 2018

projektant: PETRA PUŠNIK, dipl.inž.grad. — podpis

st.risbe	merilo	oznaka risbe
3.3	**1:500**	**PROMETNA SITUACIJA ODSEK 1**