


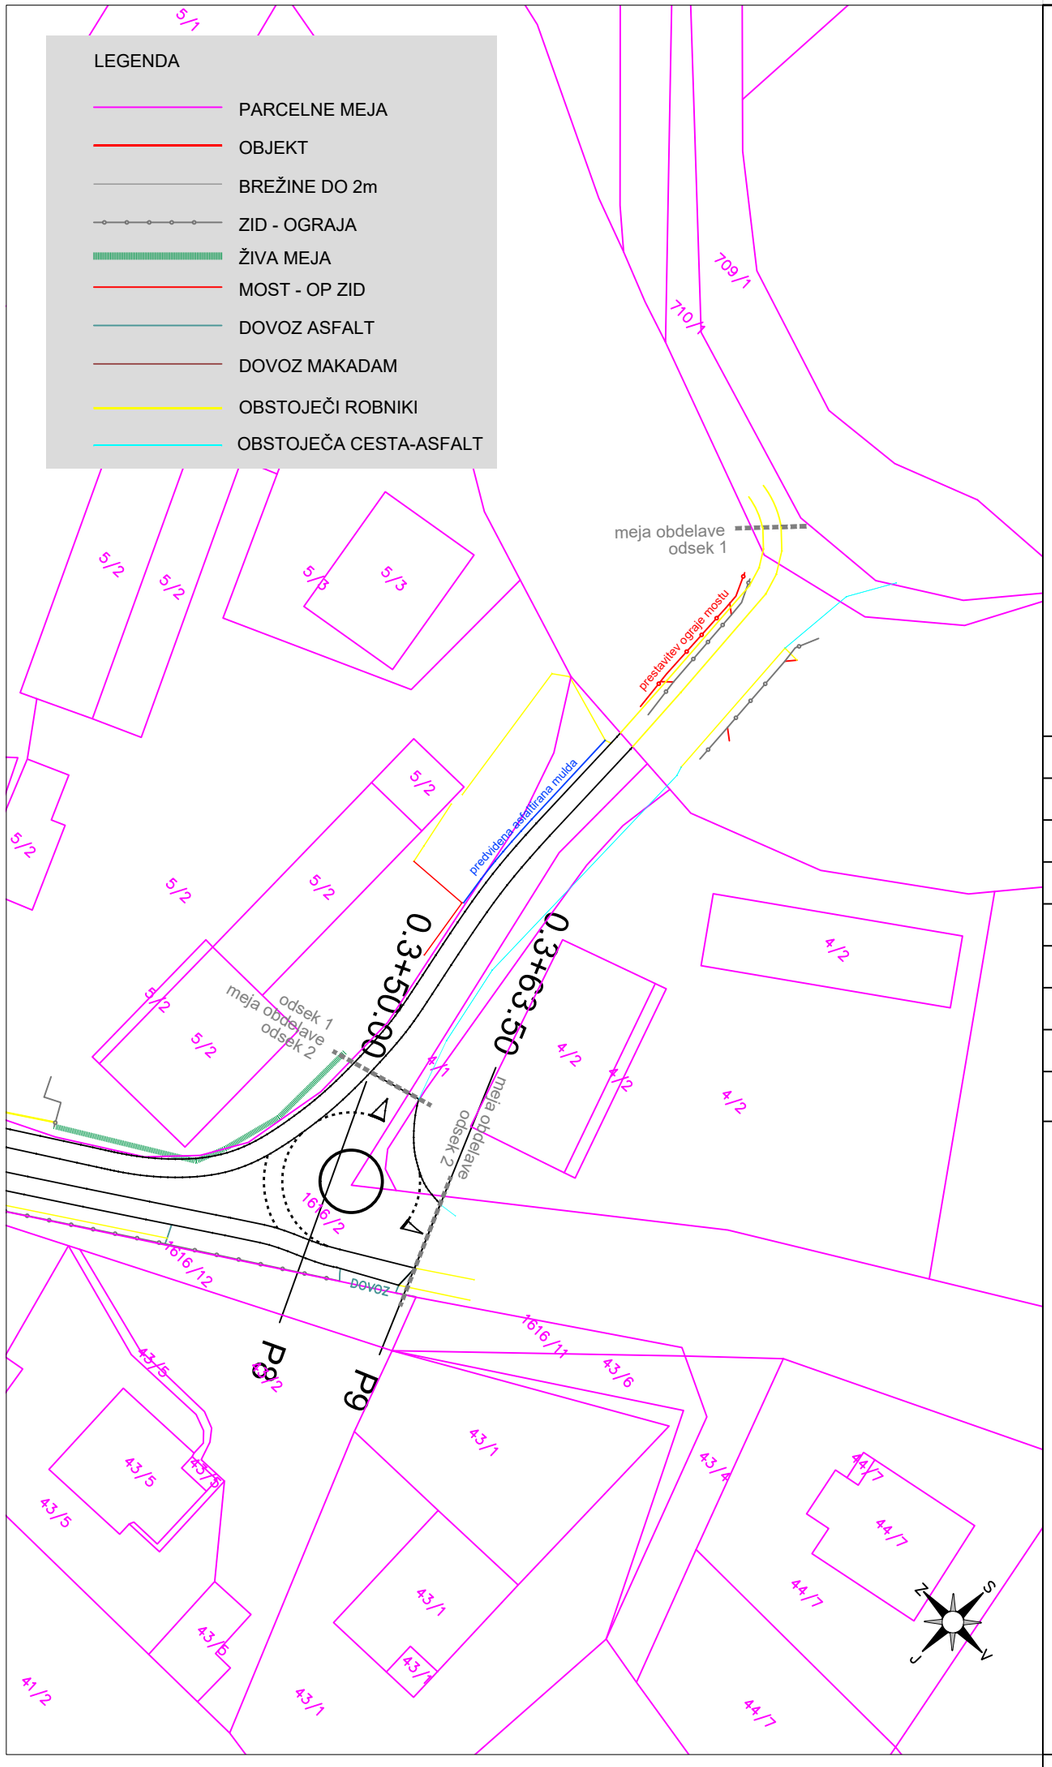


## DOKUMENTIRANE SPREMEMBE

| datum | opis spremembe | podpis |
|---|---|---|
| | | |
| | | |
| | | |
| | | |
| | | |
| | | |
| | | |


izvajalec

RCI - Razvojni center INŽENIRINGI Celje, d.o.o.
Teharska cesta 40
3000 Celje, Slovenija
tel. 03/425-2121 fax. 03/ 425-21-20

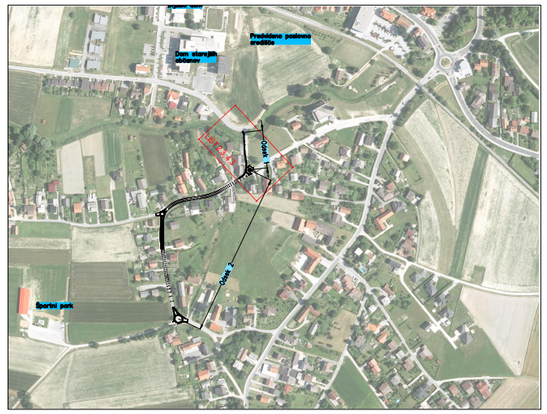
IZS 1023

Projekt:
URENITEV STANOVANJESKE SOSESKE RADENCI - VAS KOT OBMOČJA PRIJAZNEGA OBJEKTA

odgovorni vodja projekta: Matija JURKO, univ.dipl.inž.VKI — podpis:

identifikacijska številka: G-3745 — datum: Marec 2018

Investitor:
OBČINA RADENCI
RADGONSKA CESTA 9
9252 RADENCI

odgovorni projektant: Matija JURKO, univ.dipl.inž.VKI — podpis:

identifikacijska tevilka: G-3745 — datum: Marec 2018

nacrt: GRADBENE KONSTRUKCIJE

projektant: PETRA PUŠNIK, dipl.inž.grad. — podpis:

| stevilka projekta: | stevilka načrta: | faza: |
|---|---|---|
| 539/2018 | 539/2018-GK | PZI |

| st.risbe | merilo | oznaka risbe |
|---|---|---|
| 4.3 | 1:500 | KATASTERSKA SITUACIJA ODSEK 1 |