

DOKUMENTIRANE SPREMEMBE		
datum	opis spremembe	podpis

Izvajalec:  
RCI - Razvojni center inženiringi Celje, d.o.o.  
Teharska cesta 40  
3000 Celje, Slovenija  
tel. 03/425-2121 fax. 03/ 425-21-20

IZS 1023

Projekt:  
UREDITEV STANOVANJSKE SOSESKE  
RADENCI - VAS KOT OBMOČJA  
PRIJAZNEGA OBJEKTA

odgovorni vodja projekta  
Matija JURKO, univ.dipl.inž.VKI  
identifikacijska številka  
G-3745

datum  
Marec 2018

Investitor:  
OBČINA RADENCI  
RADGONSKA CESTA 9  
9252 RADENCI

odgovorni projektant  
Matija JURKO, univ.dipl.inž.VKI  
identifikacijska številka  
G-3745

datum  
Marec 2018

Nacrt:  
GRADBENE KONSTRUKCIJE

projektant  
PETRA PUŠNIK, dipl.inž.grad.

podpis

stevilo projekta:  
539/2018


stevilo nacrta:  
539/2018-GK

faza:  
PZI

st.risba  
7.0

merilo  
1:200

oznaka risbe  
PREČNI PREREZI

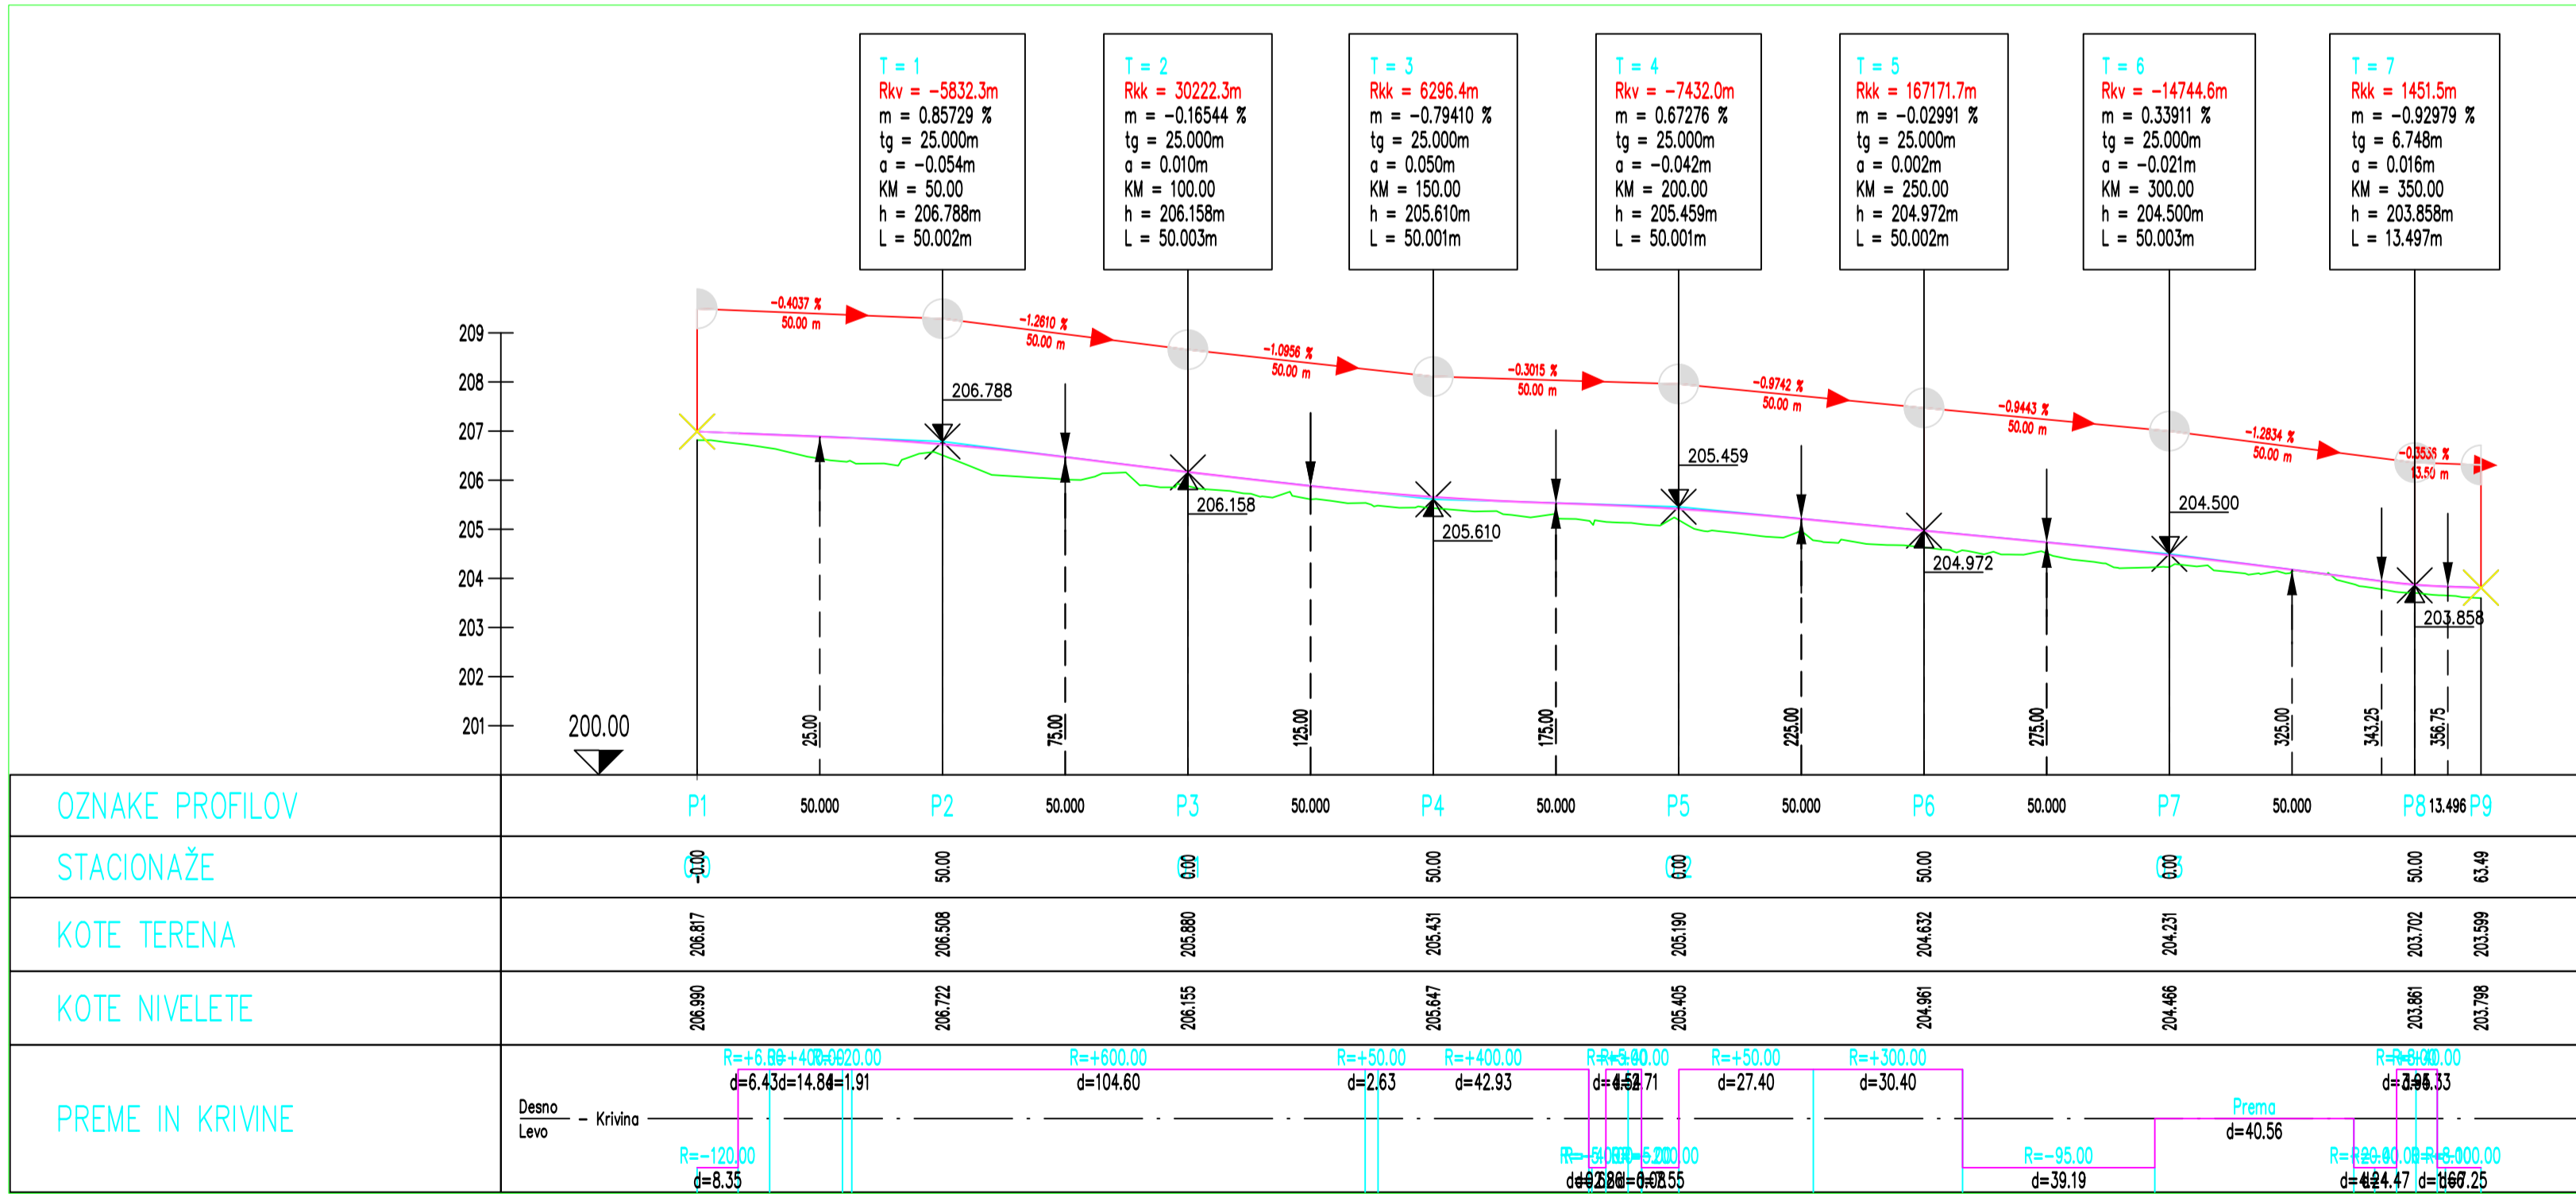

DOKUMENTIRANE SPREMEMBE		
datum	opis spremembe	podpis

Izvajalec:  
RCI - Razvojni center inženiringi Celje, d.o.o.  
Teharska cesta 40  
3000 Celje, Slovenija  
tel. 03/425-2121 fax. 03/ 425-21-20

IZS 1023

Projekt:  
UREDITEV STANOVANJSKE SOSESKE  
RADENCI - VAS KOT OBMOČJA  
PRIJAZNEGA OBJEKTA

odgovorni vodja projekta  
Matija JURKO, univ.dipl.inž.VKI  
identifikacijska številka  
G-3745

datum  
Marec 2018

Investitor:  
OBČINA RADENCI  
RADGONSKA CESTA 9  
9252 RADENCI

odgovorni projektant  
Matija JURKO, univ.dipl.inž.VKI  
identifikacijska številka  
G-3745

datum  
Marec 2018

Nacrt:  
GRADBENE KONSTRUKCIJE

projektant  
PETRA PUŠNIK, dipl.inž.grad.

podpis

stevilo projekta:  
539/2018

stevilo nacrta:  
539/2018-GK

faza:  
PZI

st.risba  
8.0

merilo  
1:100

oznaka risbe  
VZDOLŽNI PREREZ