


Nogometno igrišče

- Legenda:**
- DINAMIČNI RAZPRŠILEC
 - ALKATEN CEV
 - ELEKTRO KABEL

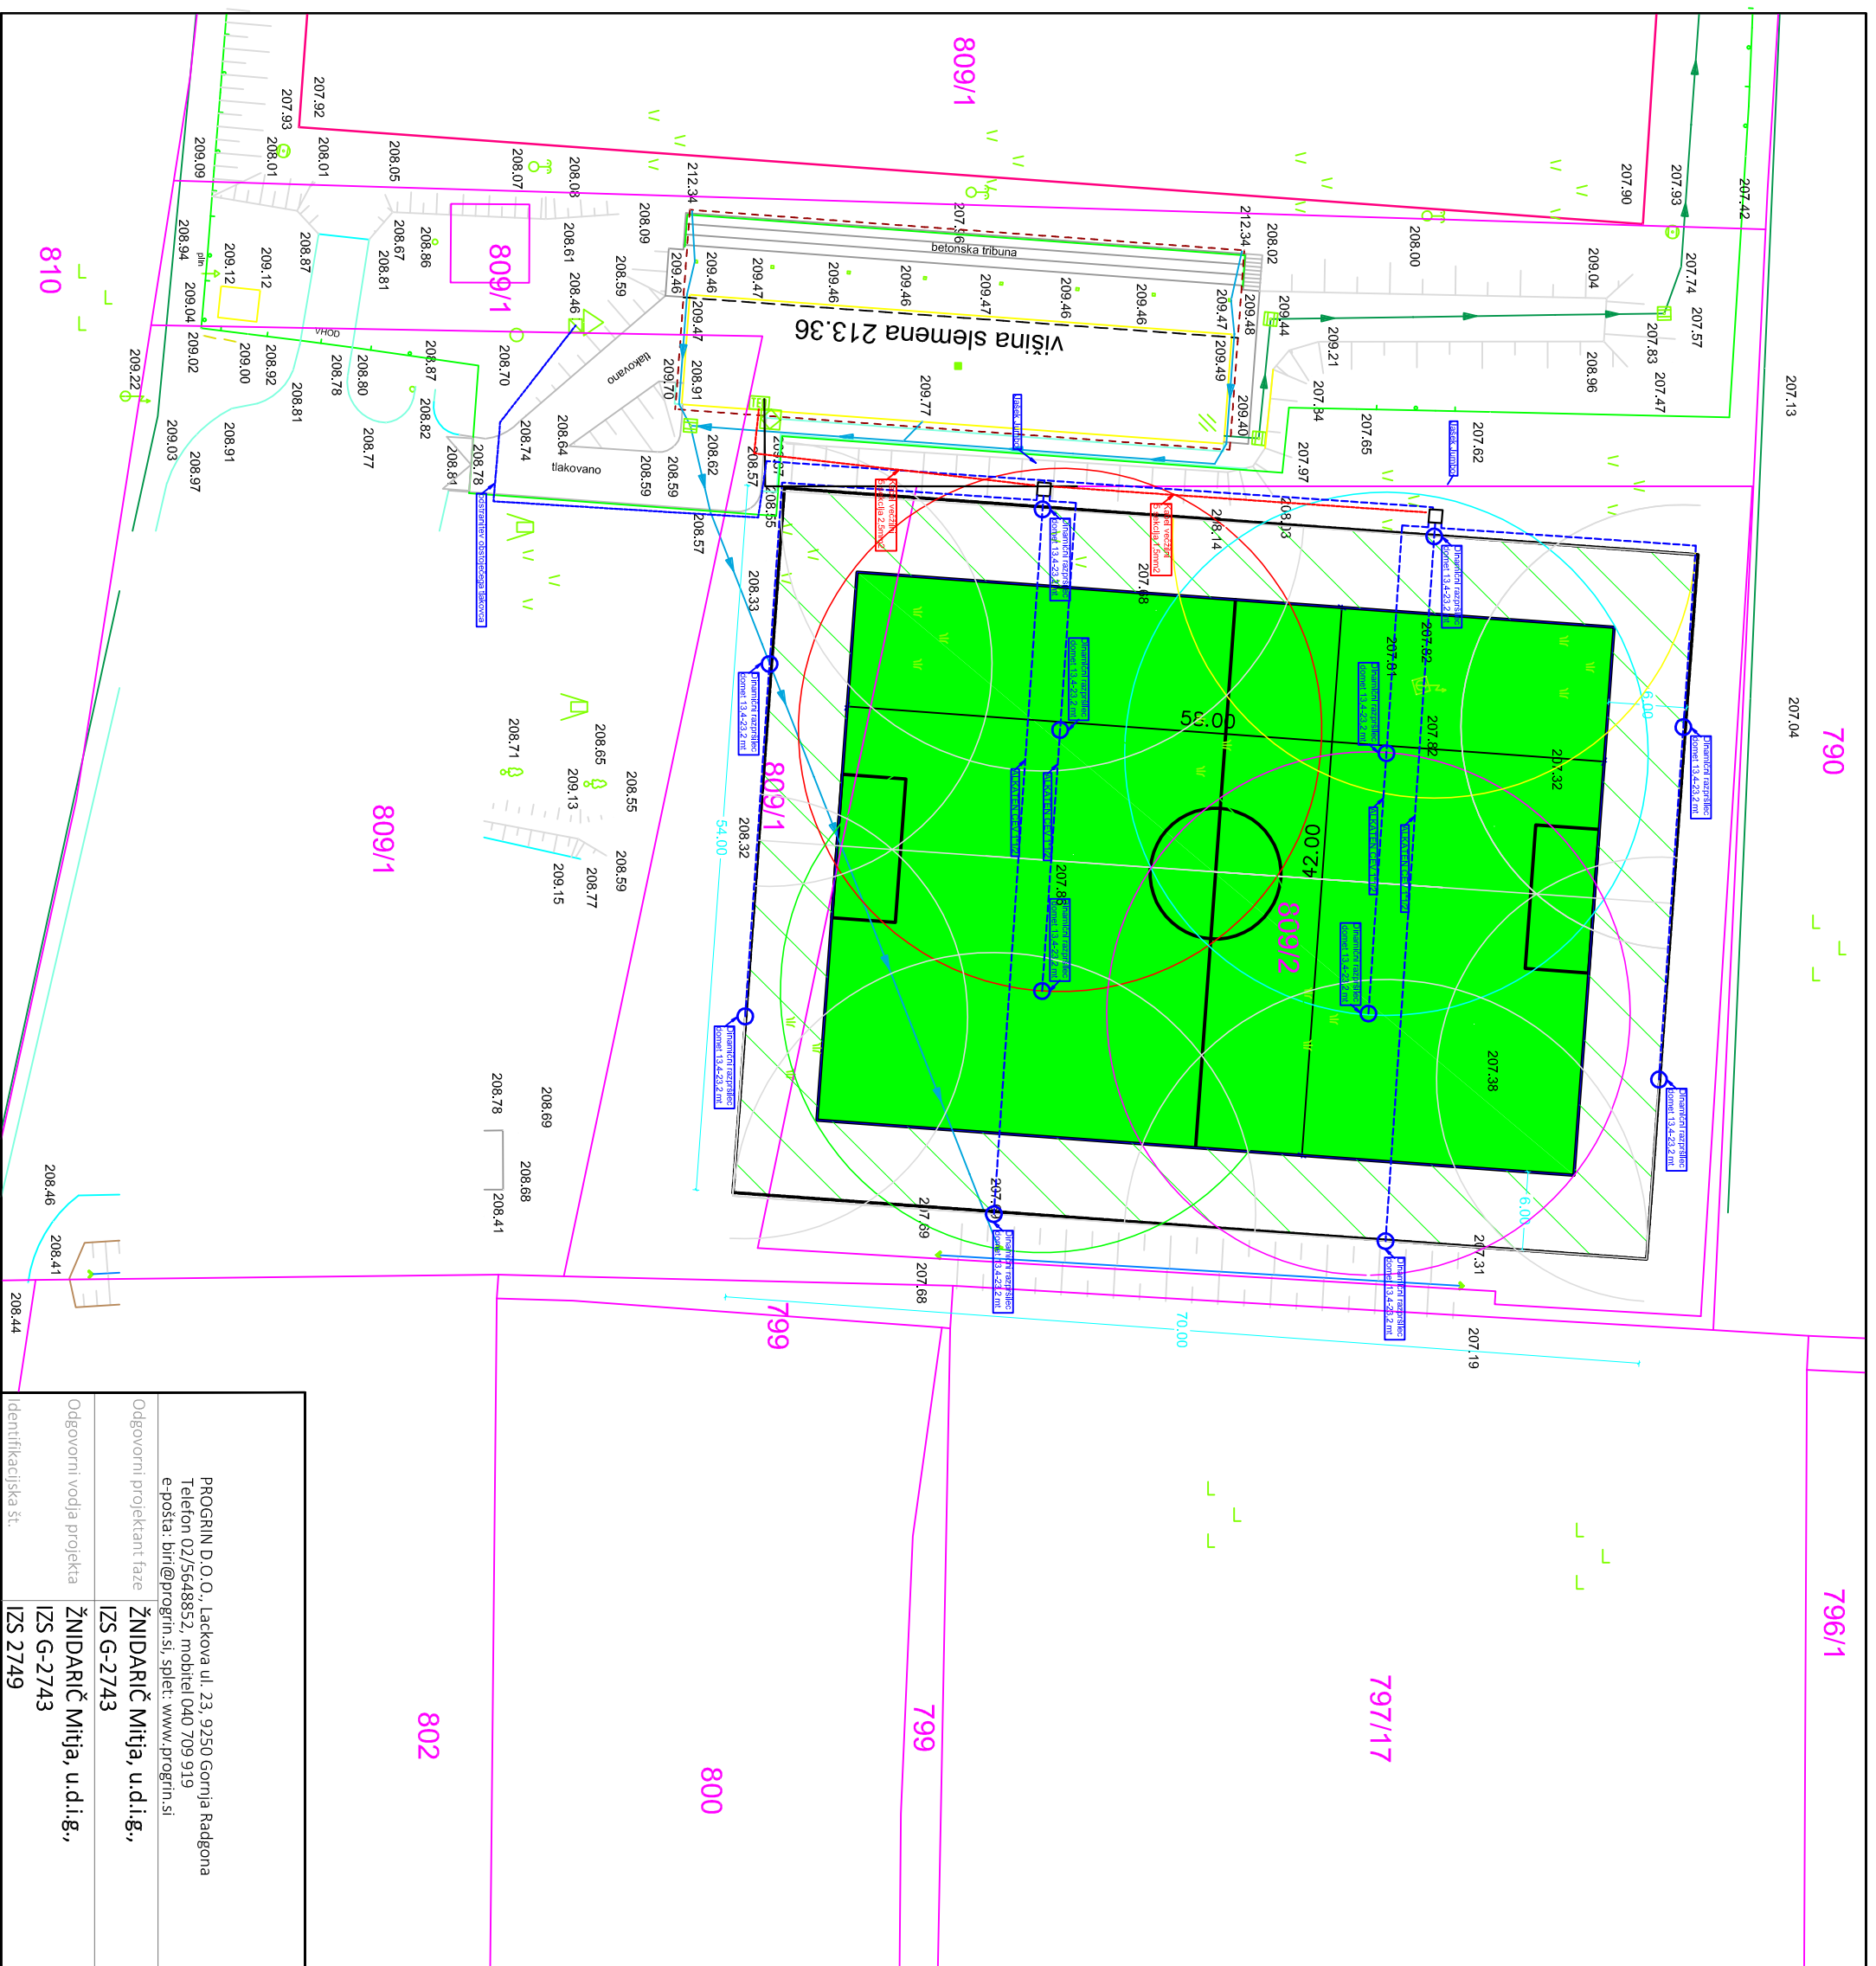

Identifikacijska št.	PROGRIN D.O.O., Lackova ul. 23, 9250 Gornja Radgona Telefon 02/5648852, mobilni 040 709 919 e-pošta: bir@progrin.si, spleti: www.progrin.si
Odgovorni projektant faze	ŽNIDARIČ Mitja, u.d.i.g., IZS G-2743
Odgovorni vodja projekta	ŽNIDARIČ Mitja, u.d.i.g., IZS G-2743
	IZS 2749

Investitor:	Občina Radenci Radgonska cesta 9 9252 Radenci	k. o. Radenci
Objekt:	Nogometno igrišče	
Lokacija: parc. št.	809/1	
Vrsta projekta:	IDNZI	Št. projekta: 18-00X
Vsebinska risbe:	SITUACIJA NAMAKALNEGA SISTEMA prihaz občina	Merilo: 1:500
Datum:	Maj 2018	Označba risbe: 5