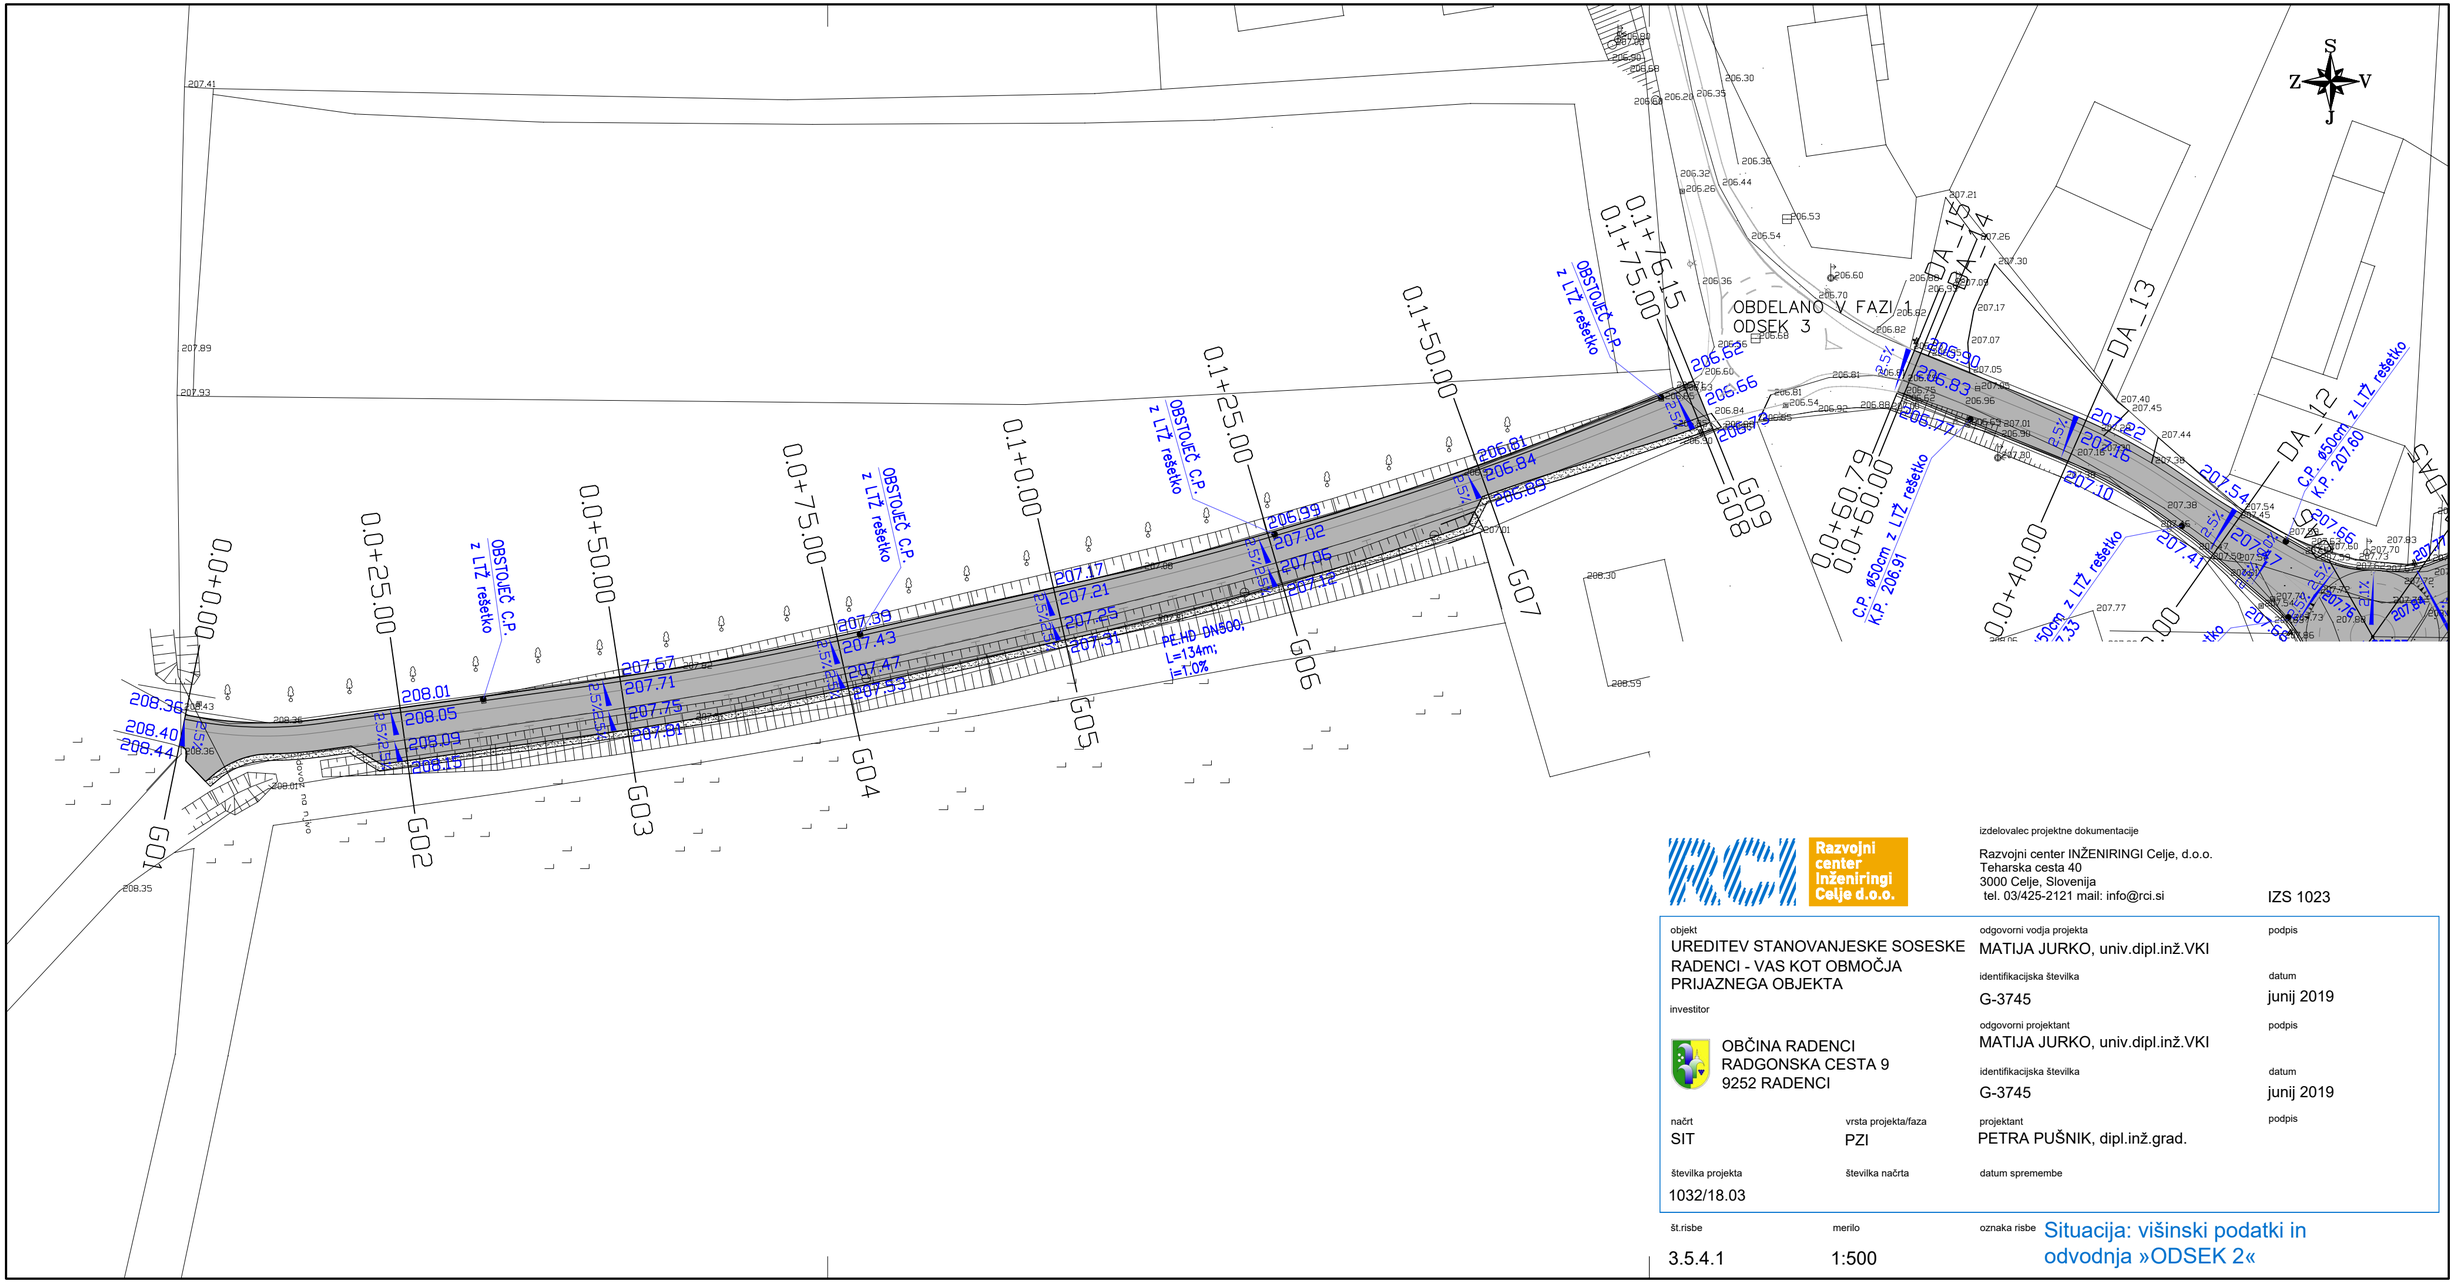

izdelovalec projektne dokumentacije

Razvojni center INŽENIRINGI Celje, d.o.o.
Teharska cesta 40
3000 Celje, Slovenija
tel. 03/425-2121 mail: info@rci.si

IZS 1023

objekt UREDITEV STANOVANJESKE SOSESKE RADENCI - VAS KOT OBMOČJA PRIJAZNEGA OBJEKTA	odgovorni vodja projekta MATIJA JURKO, univ.dipl.inž.VKI	podpis
	identifikacijska številka G-3745	datum junij 2019
investitor OBČINA RADENCI RADGONSKA CESTA 9 9252 RADENCI	odgovorni projektant MATIJA JURKO, univ.dipl.inž.VKI	podpis
	identifikacijska številka G-3745	datum junij 2019
načrt SIT / vrsta projekta/faza PZI	projektant PETRA PUŠNIK, dipl.inž.grad.	podpis
številka projekta 1032/18.03 / številka načrta	datum spremembe	
št.risbe 3.5.4.1 / merilo 1:500	oznaka risbe Situacija: višinski podatki in odvodnja »ODSEK 2«	