



KARAKTERISTIČNI PREREZ TRDINOVE ULICE OD PROFILA TR2 DO TR6

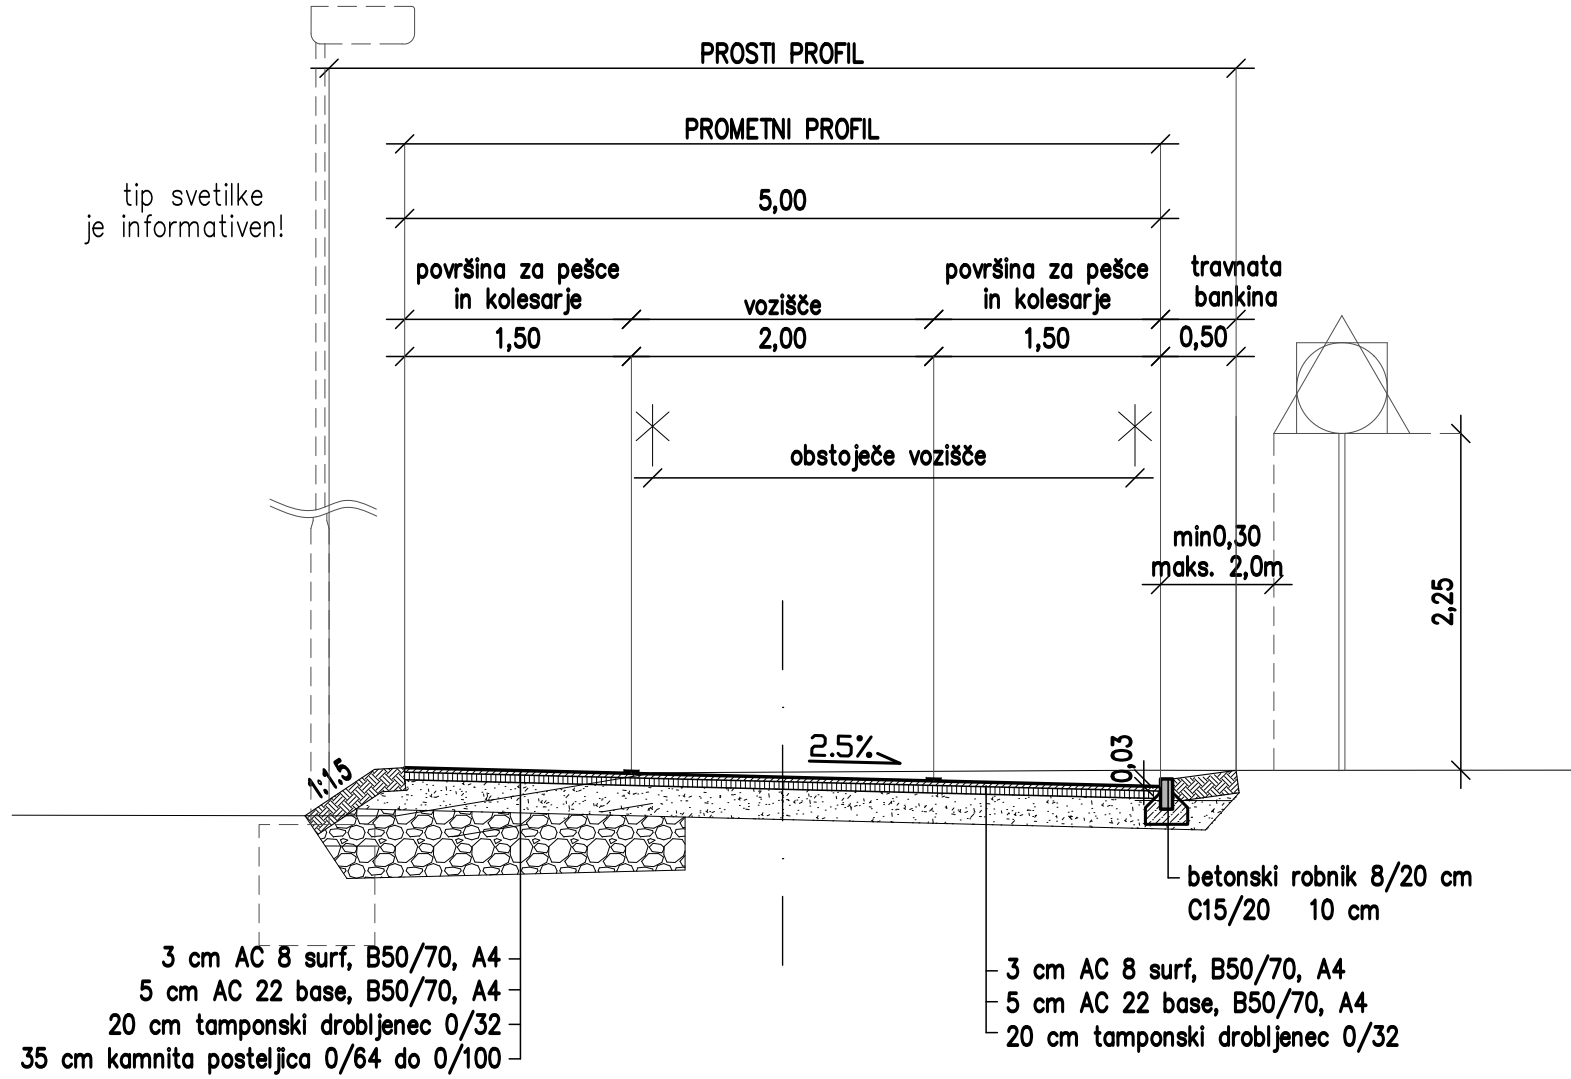

KARAKTERISTIČNI PREREZ GOZDNE CESTE

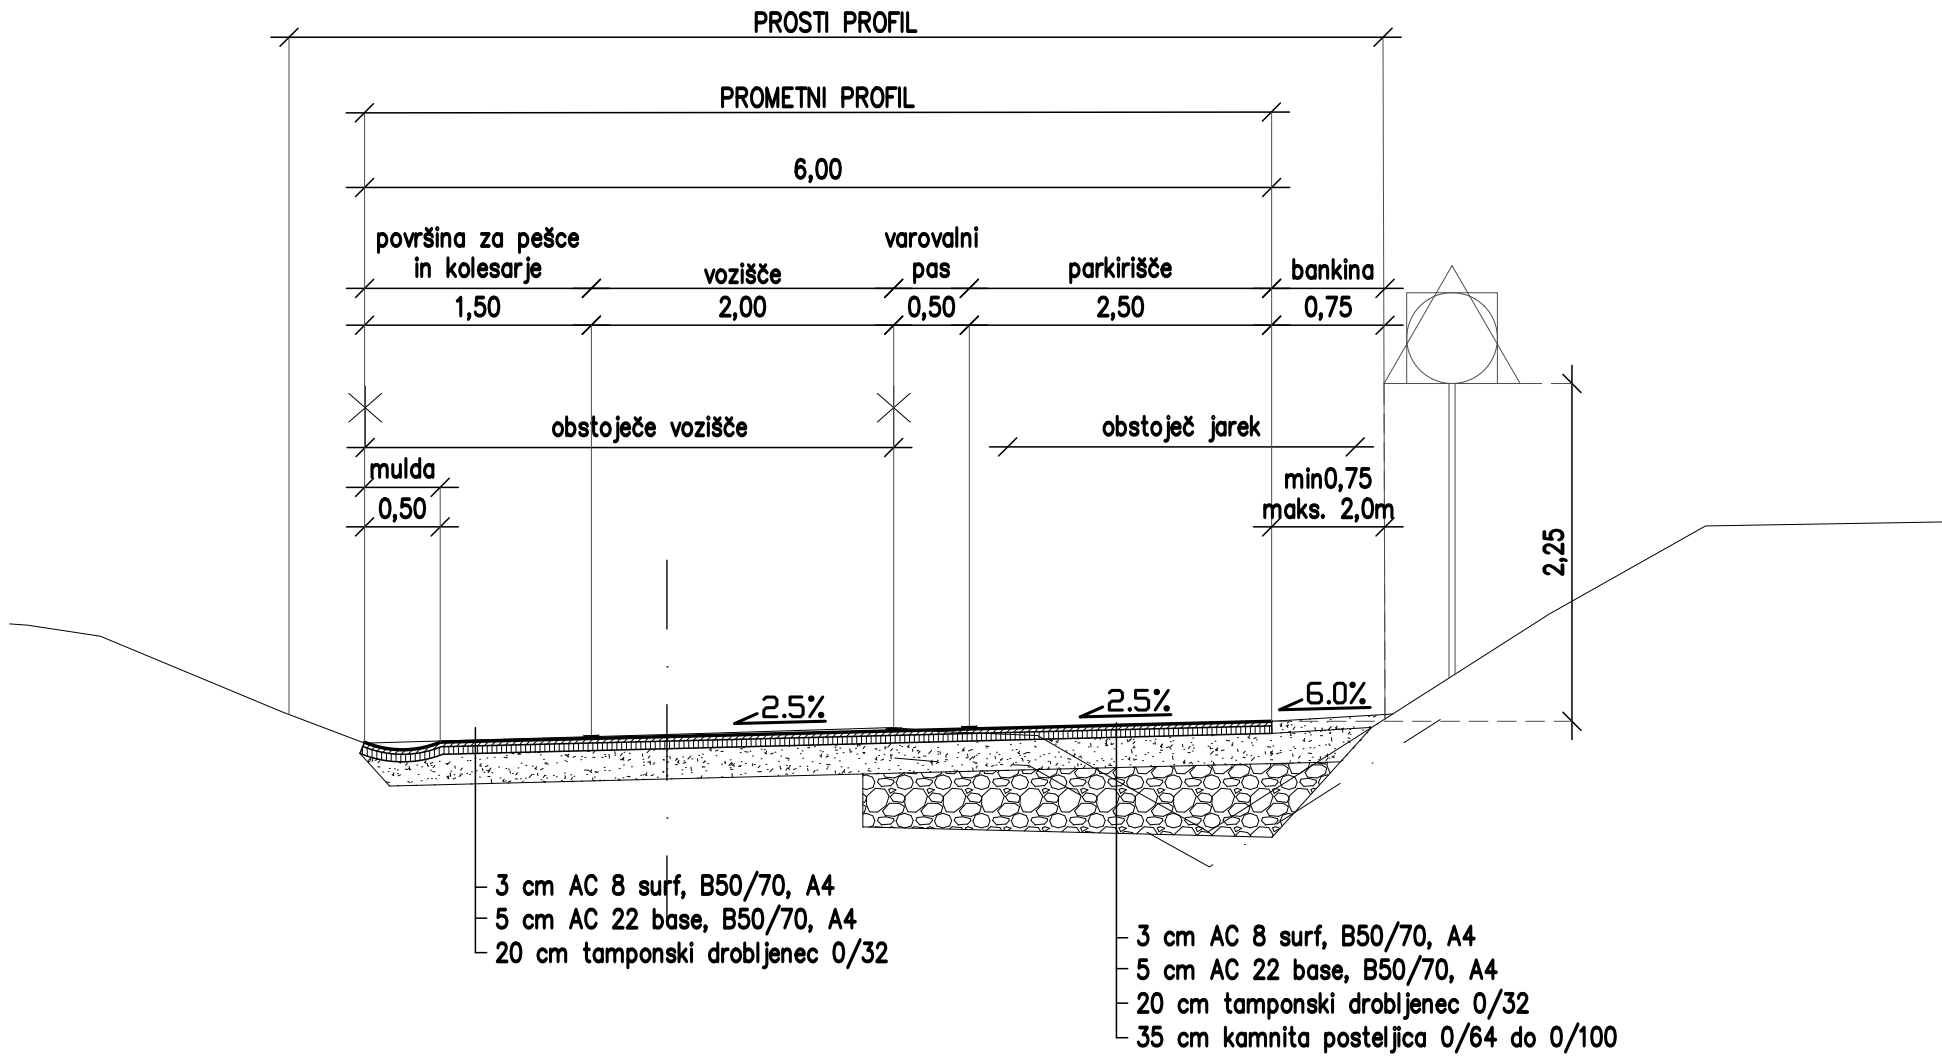

Razvojni
center
inženiringi
Celje d.o.o.

izdelovalec projektne dokumentacije

Razvojni center INŽENIRINGI Celje, d.o.o.
Teharska cesta 40
3000 Celje, Slovenija
tel. 03/425-2121 mail: info@rci.si

IZS 1023

objekt	UREDITEV STANOVANJESKE SOSESKE RADENCI - VAS KOT OBMOČJA PRIJAZNEGA OBJEKTA	odgovorni vodja projekta	MATIJA JURKO, univ.dipl.inž.VKI	podpis
investitor	OBČINA RADENCI RADGONSKA CESTA 9 9252 RADENCI	identifikacijska številka	G-3745	datum junij 2019
načrt	SIT	odgovorni projektant	MATIJA JURKO, univ.dipl.inž.VKI	podpis
številka projekta	1032/18.03	identifikacijska številka	G-3745	datum junij 2019
vrsta projekta/faza	PZI	projektant	PETRA PUŠNIK, dipl.inž.grad.	podpis
datum spremembe				

št.risbe
3.5.8.1

merilo
1:50

oznaka risbe
Karakteristični prerezi Trdinove ulice
in Gozdne ceste