


KARAKTERISTIČNI PREREZ – ulična razsvetljava

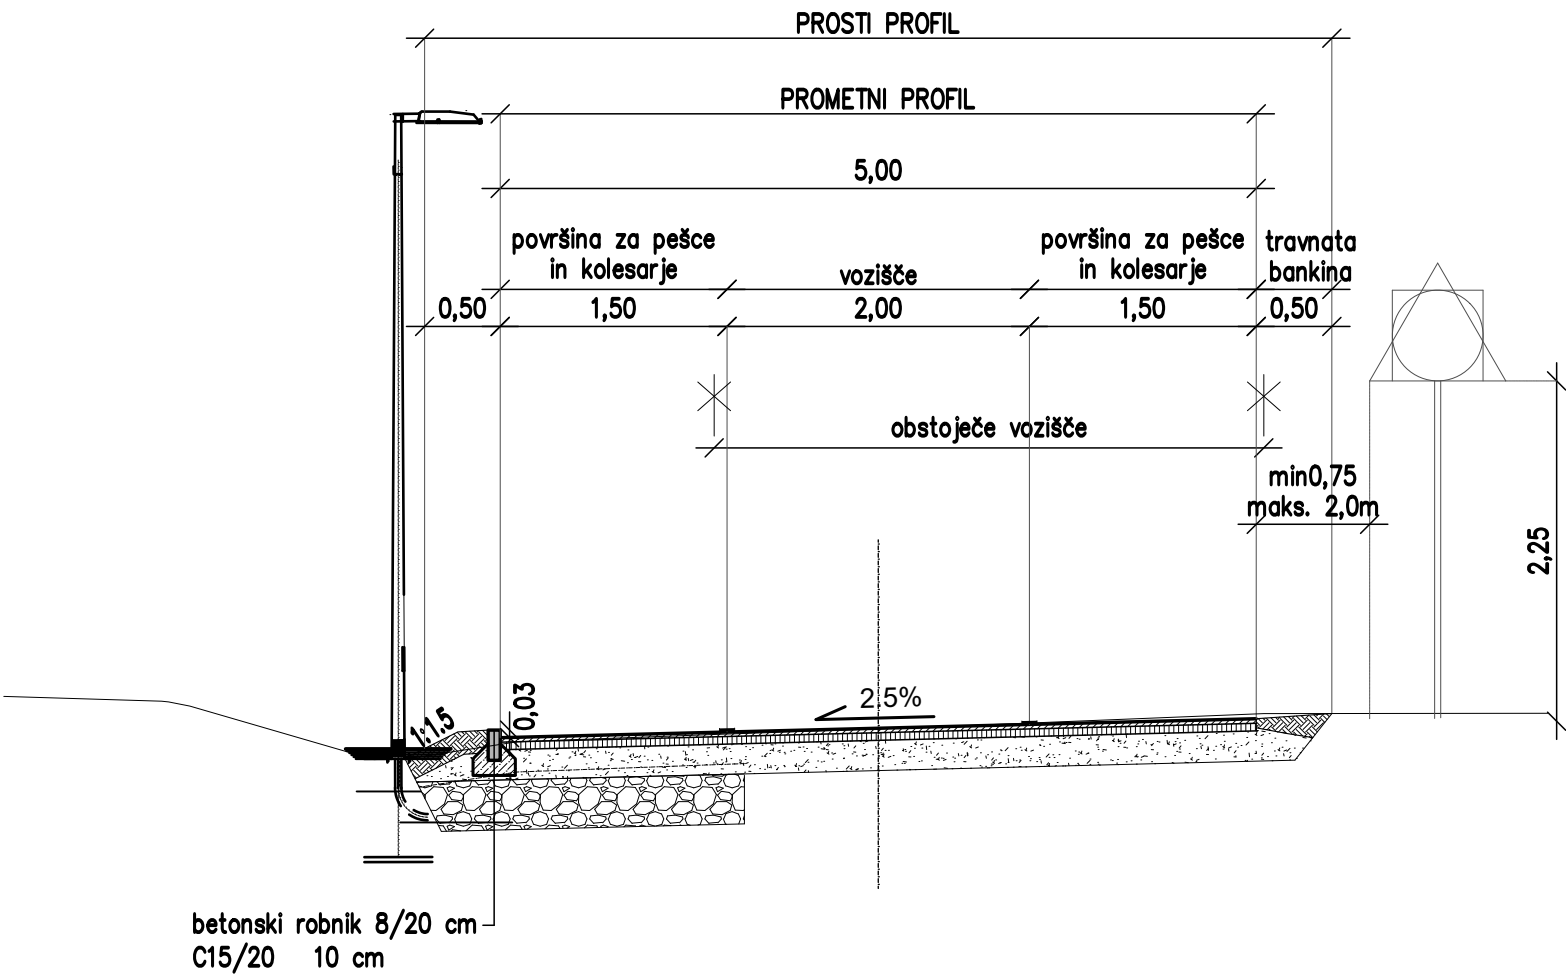

izvajalec
RCI - Razvojni center INŽENIRINGI Celje, d.o.o.
Teharska cesta 40
3000 Celje, Slovenija
tel. 03/425-2121 fax. 03/ 425-21-20 IZS 1023

Projekt: UREDITEV STANOVANJESKE SOSESKE RADENCI - VAS KOT OBMOČJA PRIJAZNEGA OBJEKTA	odgovorni vodja projekta	podpis
	Matija JURKO, univ.dipl.inž.VKI	
Investitor:  OBČINA RADENCI RADGONSKA CESTA 9 9252 RADENCI	identifikacijska številka	datum
	G-3745	junij 2019
nacr ELEKTRONSKE INSTALACIJE	odgovorni projektant	podpis
	Gregor Wolf, univ.dipl.inž.el	
stevilka projekta: 1032/2018	identifikacijska številka	datum
	E-1197	junij 2019
stevilka načrta: 1032/2018-E	projektant	podpis
faza: PZI	PETRA PUŠNIK, dipl.inž.grad.	

st.risbe	merilo	oznaka risbe
2	1:500	PREČNI PROFIL