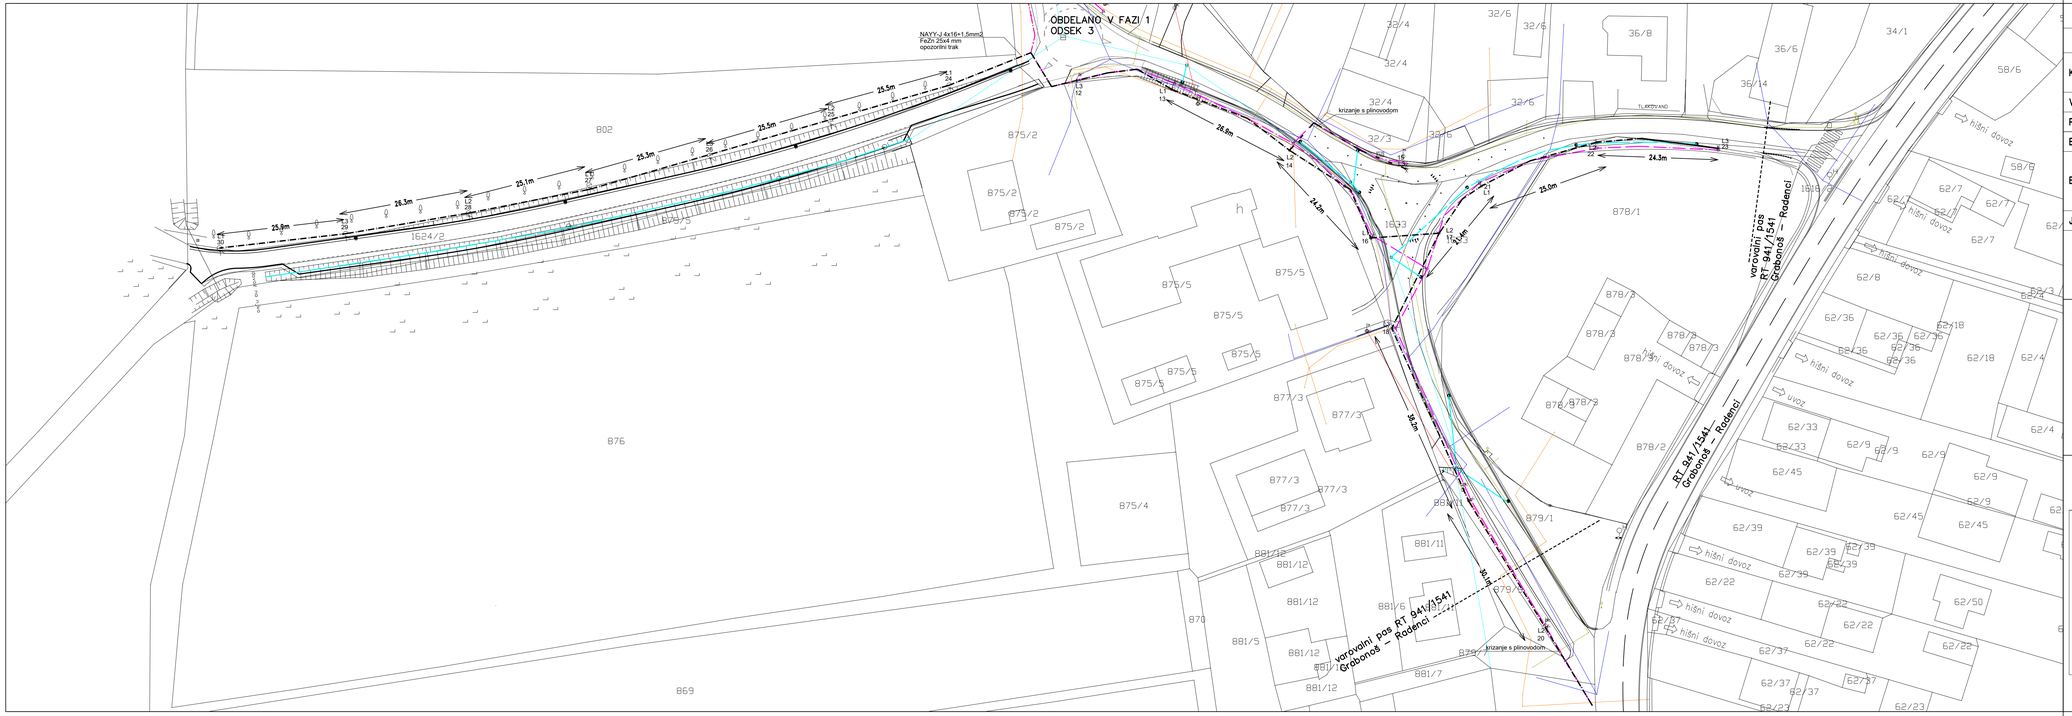

KOMUNALNI VODI

		OBSTOJEČI	PREDVIDENI
KANALIZACIJA	meteorna		
	odpadna		
VODOVOD			
PLINOVOD			
ELEKTRONSKE KOMUNIKACIJE			
ELEKTRIKA	VN		
	NN		
	NN D		
JAVNA RAZSVETLJAVA			

LEGENDA:

L1 1 predvidena svetilka NANO 2 LED 27W na 6m kandelabru
ob kandelabru jašek 60x60x800 s LTŽ pokrovom 400x400 125kN

predvidena
kabelska kanalizacija s cevjo fi110mm, kabel NAYY 4x16mm2, FeZn 25x4mm2

Razvojni center Inženiringi Celje d.o.o.

izvajalec
RCI - Razvojni center INŽENIRINGI Celje, d.o.o.
Teharska cesta 40
3000 Celje, Slovenija
tel. 03/425-2121 fax. 03/ 425-21-20

IZS 1023

Projekt:
UREDITEV STANOVANJESKE SOSESKE RADENCI - VAS KOT OBMOČJA PRIJAZNEGA OBJEKTA

odgovorni vodja projekta: Matija JURKO, univ.dipl.inž.VKI
podpis:
identifikacijska številka: G-3745
datum: junij 2019

Investitor:
OBČINA RADENCI
RADGONSKA CESTA 9
9252 RADENCI

odgovorni projektant: Gregor Wolf, univ.dipl.inž.el
podpis:
identifikacijska tevilka: E-1197
datum: junij 2019

naziv:
ELEKTRONSKE INSTALACIJE

projektant: PETRA PUŠNIK, dipl.inž.grad.
podpis:

stevilka projekta: 1032/2018
stevilka načrta:
faza: PZI

st.risbe: 1
merilo: 1:500
oznaka risbe: SITUACIJA PREDVIDENE JAVNE RAZSVETLJAVE