




KARAKTERISTIČNI PREČNI PROFIL DOVOZNE CESTE:

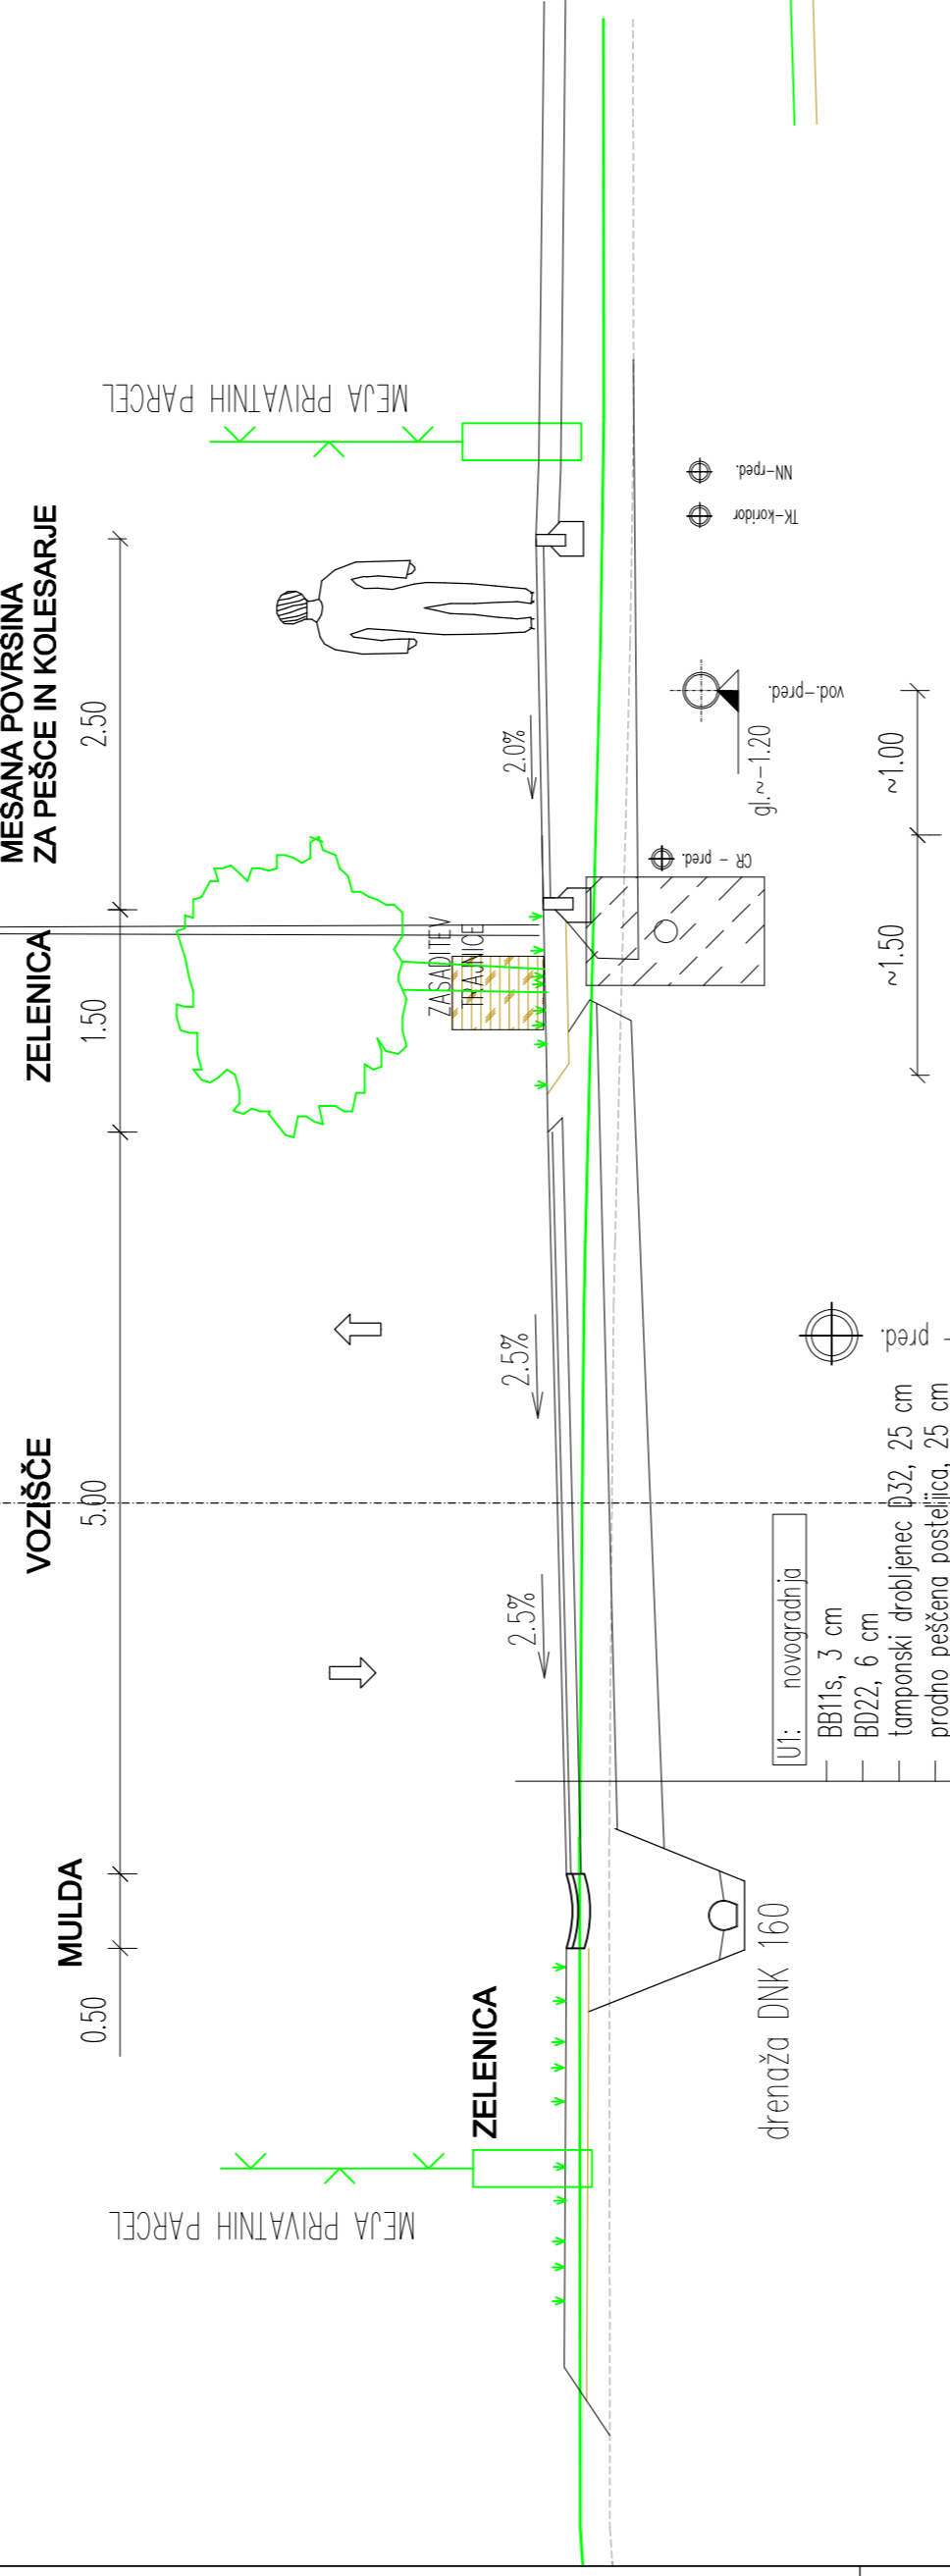


KARAKTERISTIČNI PREČNI PROFIL – POT

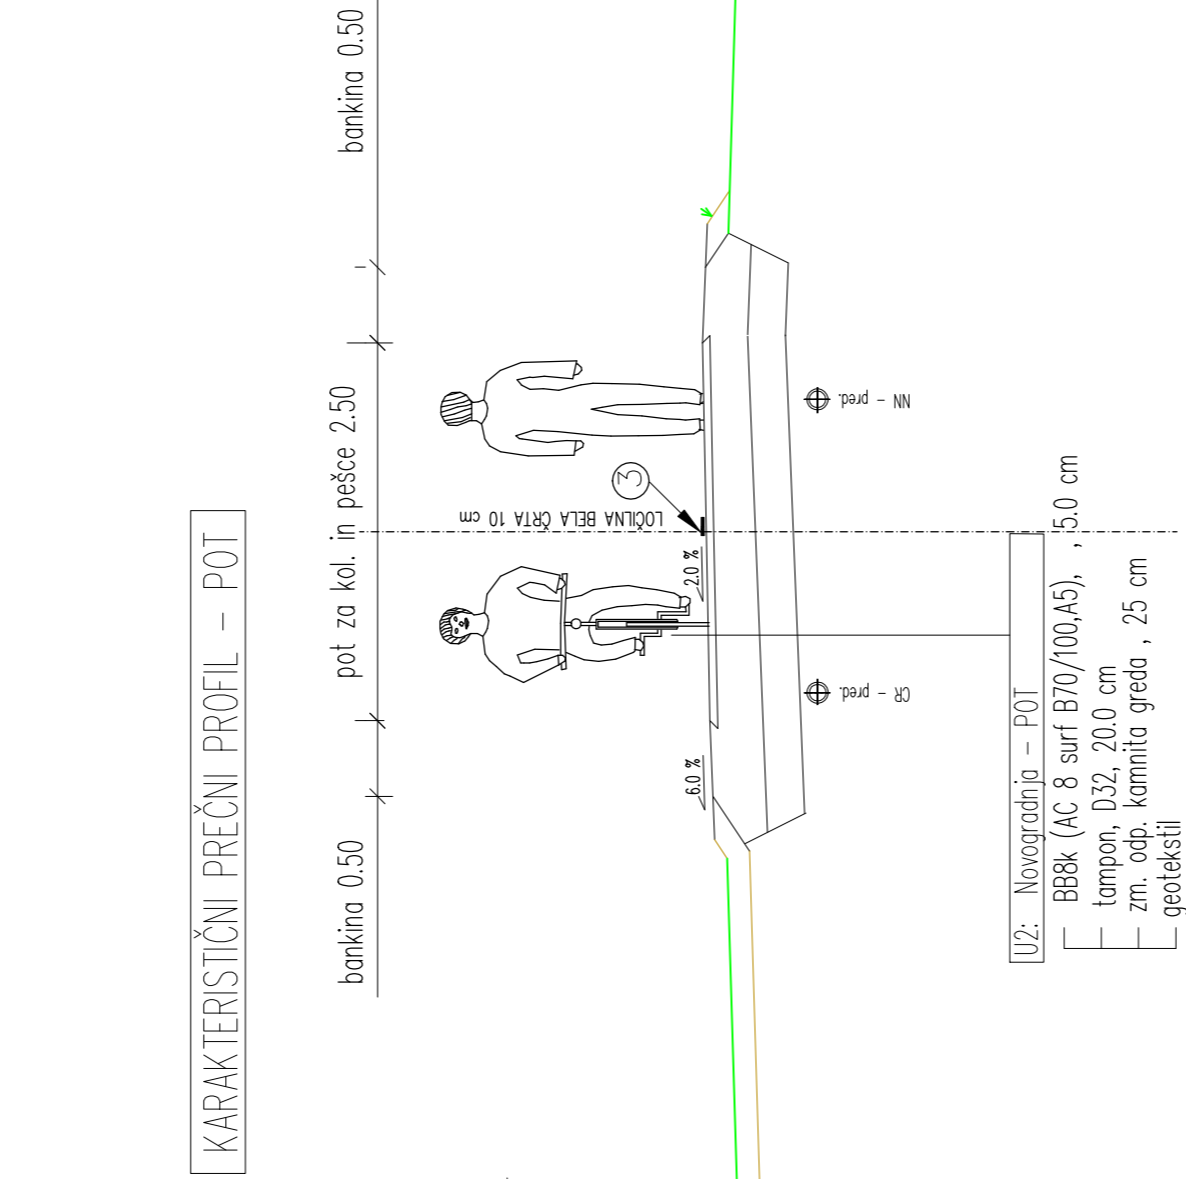


KARAKTERISTIČNI PREČNI PROFIL – OBRAČALIŠČE

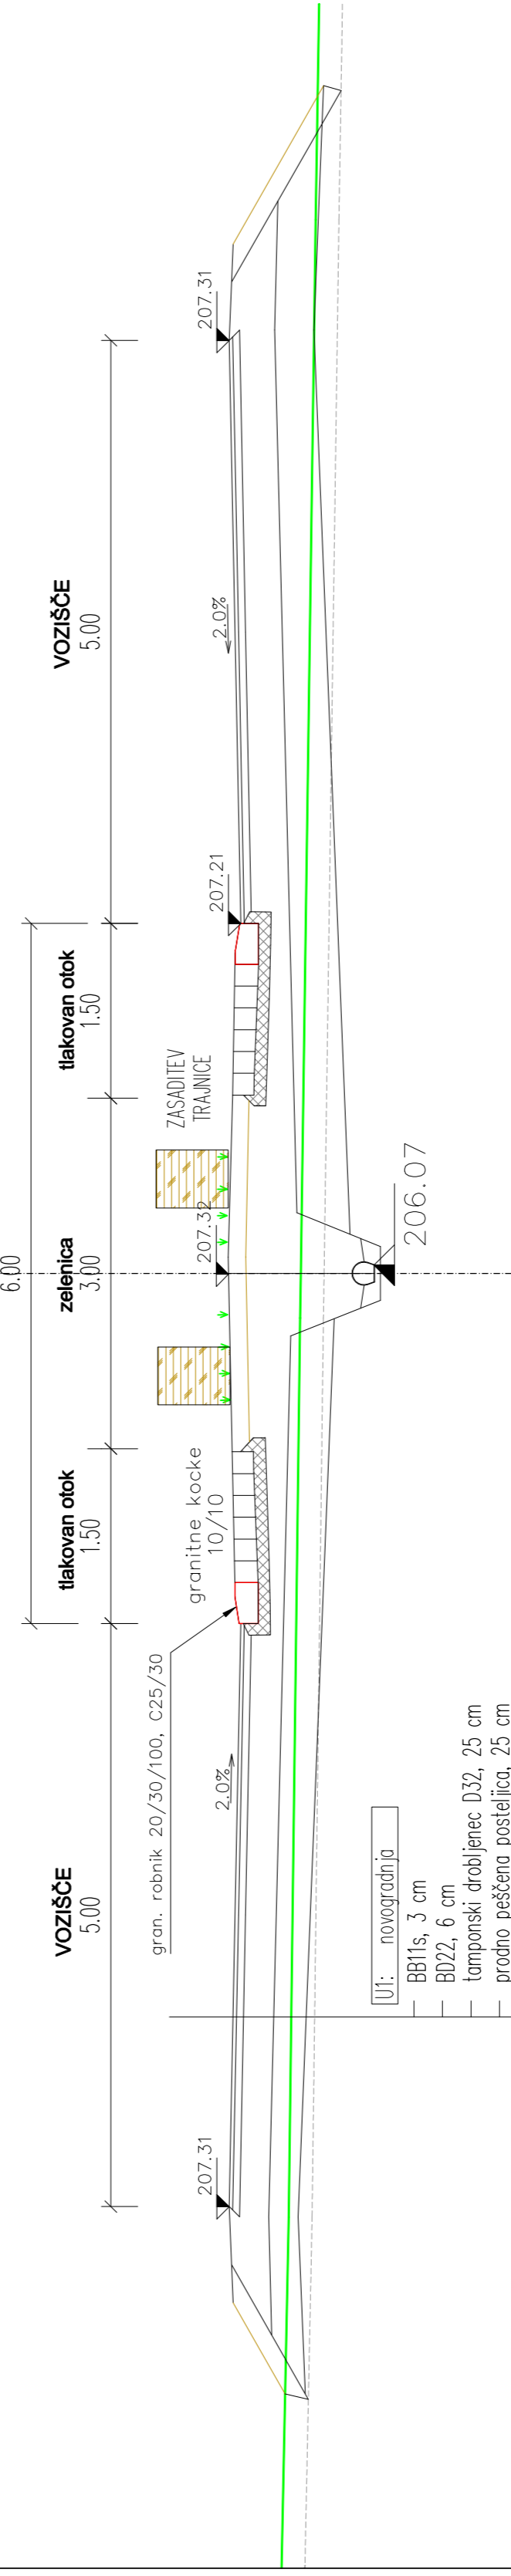

KARAKTI. PREČNI PROFIL – CESTA Z1

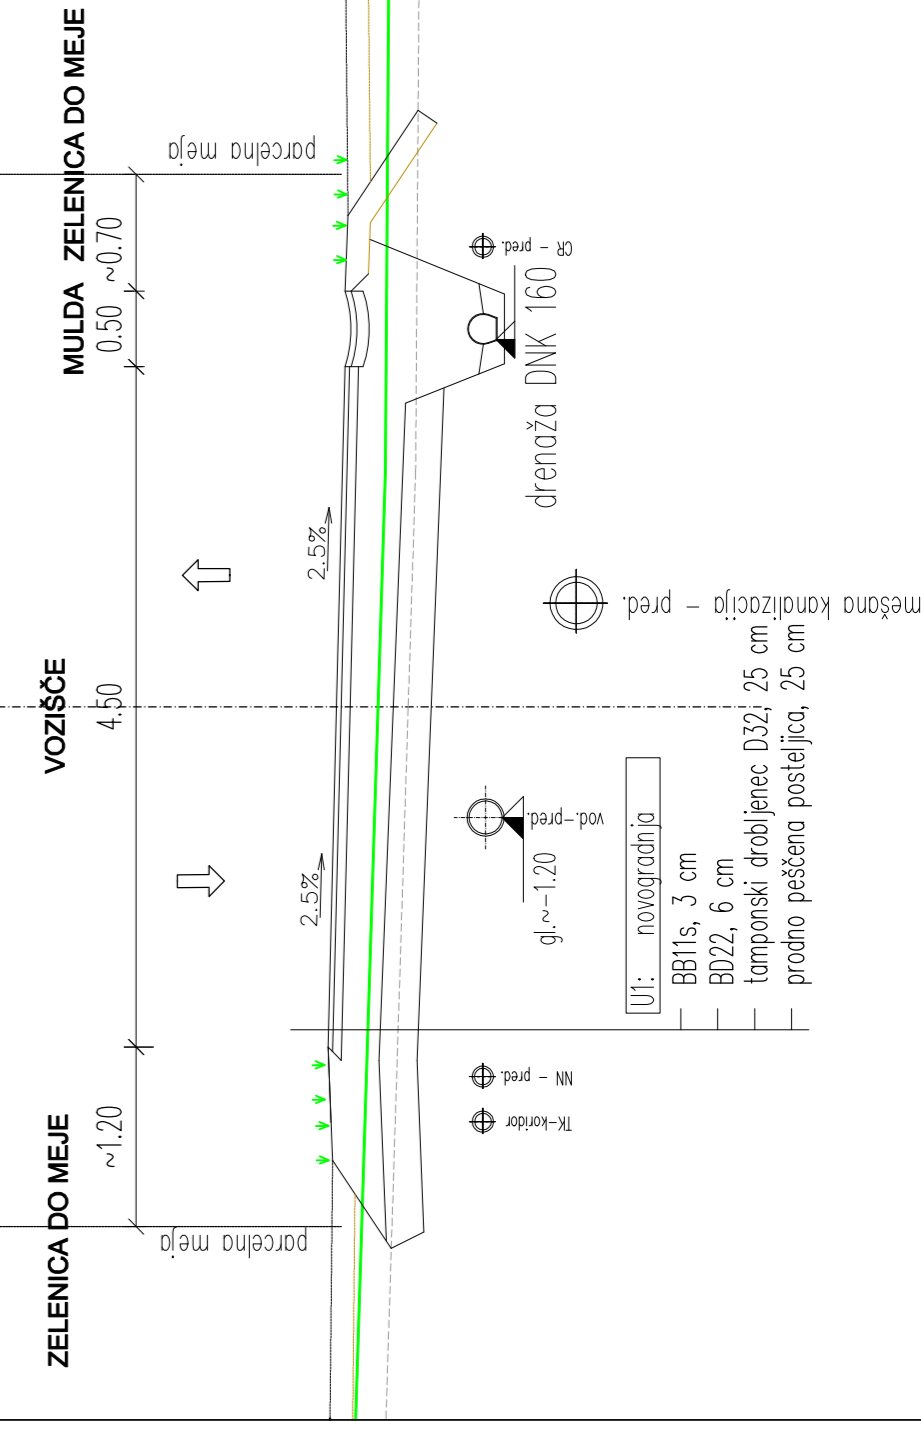

KARAKTI. PREČNI PROFIL – CESTA Z2

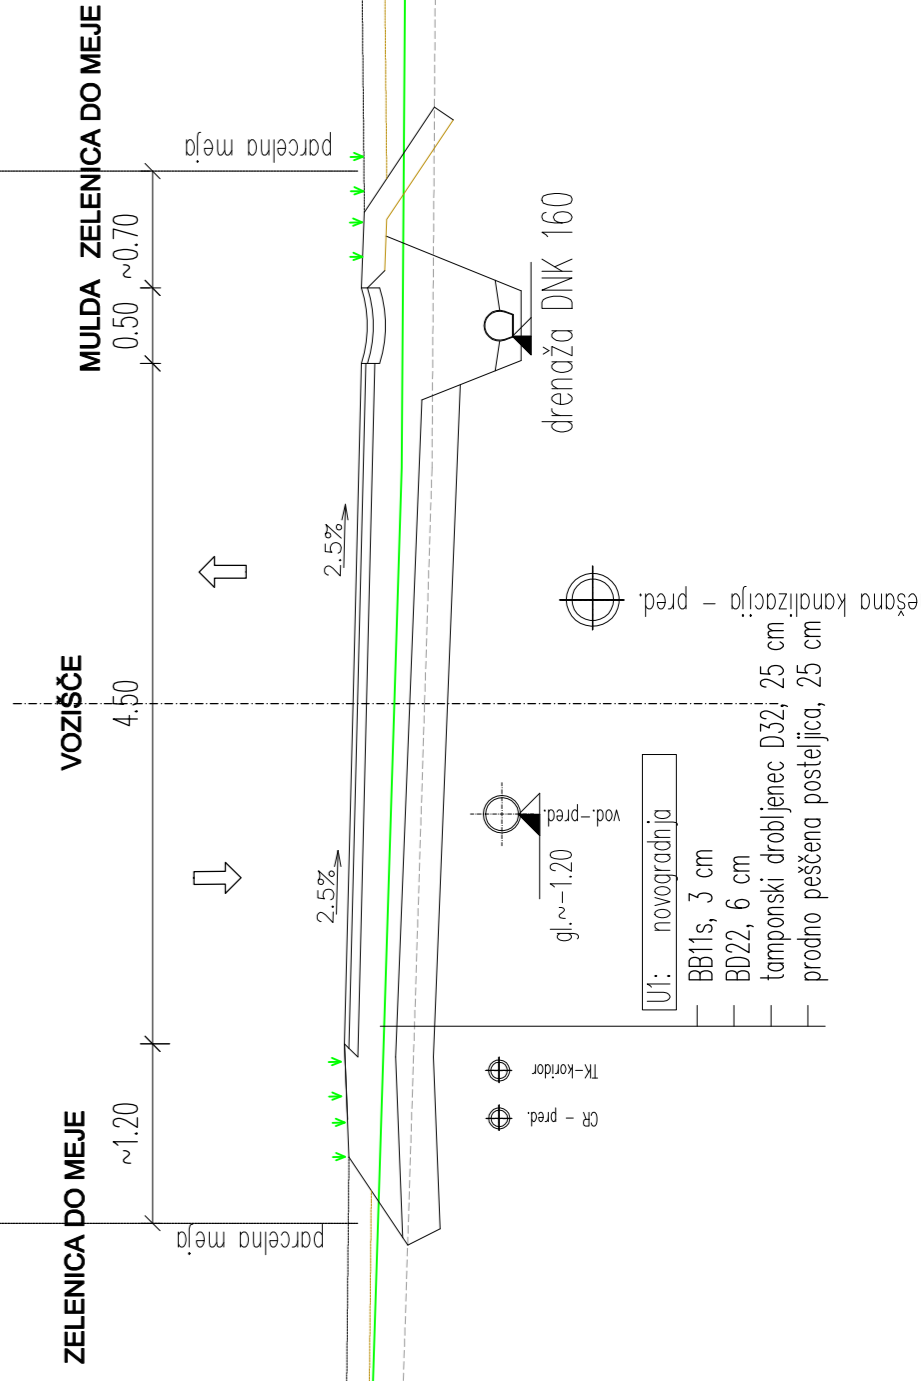

<p>TEHNIČNO BIRO d.o.o. Slovenska ulica 11 9000 Murška Sobota Tel.: 02/5304.115, 054 047130 038 e-mail: info@tehnicno.si, davica@tbi.si</p>	<p>št. projekta: PR-11/18 št. načrta: NG-11/18</p>
	<p>investitor: OBČINA RADENCI RADGONSKA CESTA 9 9252 RADENCI</p>
<p>vrsta projekta: FRANGEŽ Majda inž. grad. datum projekta: 01.10.2018 posledičen fazni:</p>	<p>identifikacijska št. objekta: G-931 datum objekta: 01.10.2018</p>
<p>vrsta načrta: FRANGEŽ Majda inž. grad. datum projekta: 01.10.2018 posledičen fazni:</p>	<p>identifikacijska št. poseljeznega objekta: G-931 datum objekta: 01.10.2018</p>
<p>vrsta projekta: FRANGEŽ Blaž univ. dipl. inž. grad. datum projekta: 01.10.2018 posledičen fazni:</p>	<p>identifikacijska št. poseljeznega objekta: G-931 datum objekta: 01.10.2018</p>
<p>vrsta projekta: NAČRT GRADBENIH KONSTRUKCIJ datum projekta: 01.10.2018 posledičen fazni:</p>	<p>identifikacijska št. objekta: G-931 datum objekta: 01.10.2018</p>
<p>metri: 150</p>	<p>metri: PZI</p>
<p>datum: oktober 2018</p>	<p>št. lista: 5.0</p>