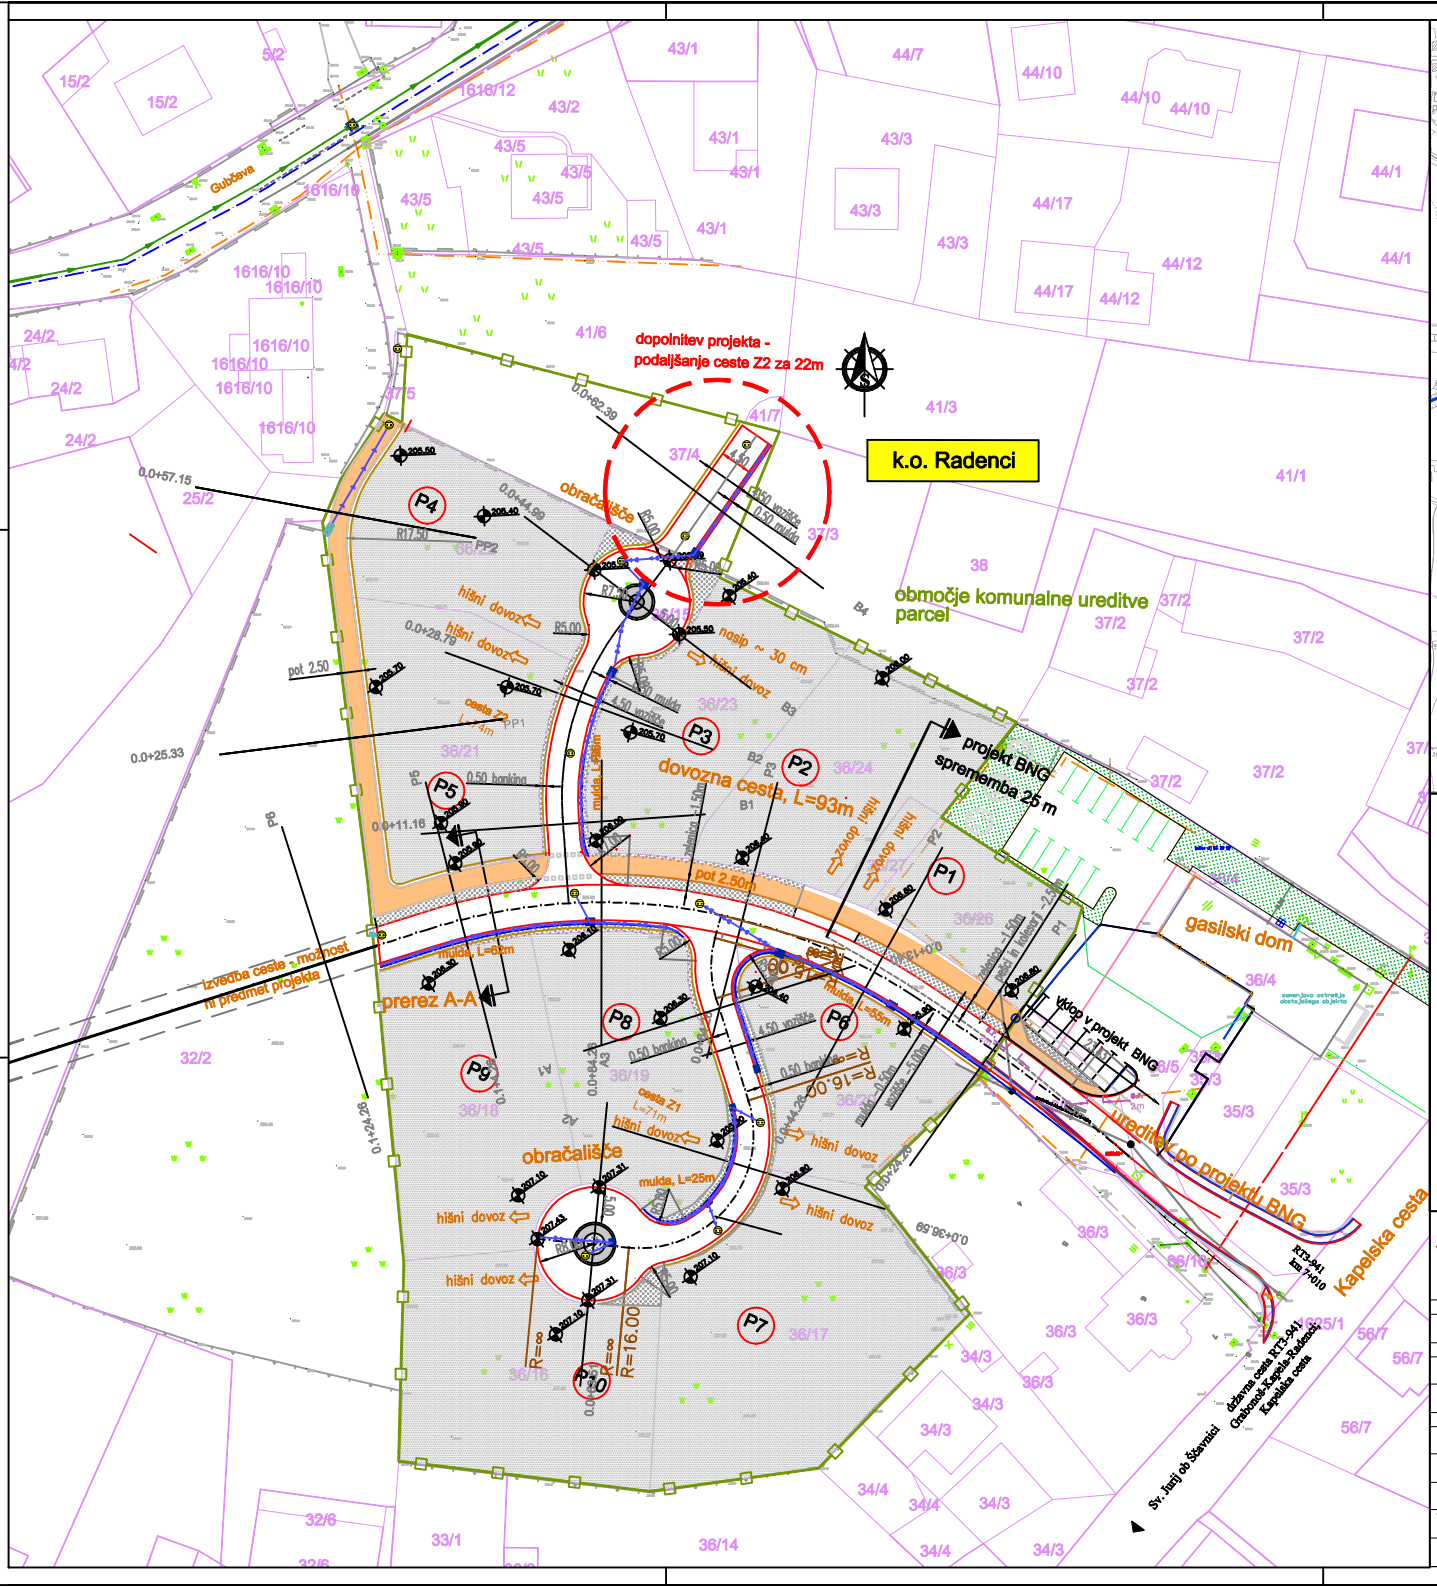

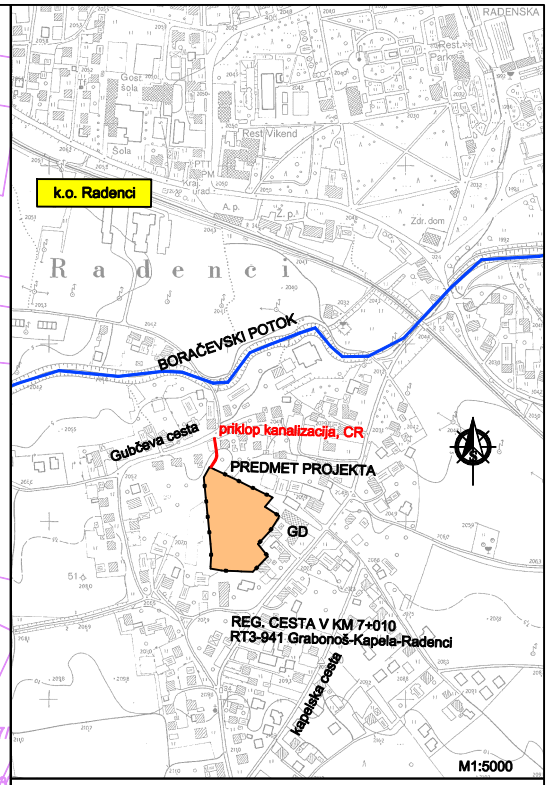

LEGENDA:

- P1–P10 – predvidena parcela
- predvidena cesta
- PARCELNA MEJA – DGD
- PRED, PLOČNIK, KOLESARSKA STEZA
- PREDVIDEN ROBNIK 15/25, H=12CM
- PREDVIDEN SPUŠČEN ROBNIK, H=0 CM
- ASFALTNA MULDA, ŠIR.=0.50M
- PREDVIDENA ZELENICA
- 206.40 — OKVIRNA VIŠINSKA REGULACIJA PARCEL. DETAJLNO PRILAGODIJO LASTNIKI GLEDE NA ZUNANJO UREDITEV PARCELE
- hišni dovoz — PREDLOG UVOZA, IZVEDEJO LASTNIKI PARCEL, GLEDE NA ZUN. UREDITEV PARCELE SE LAHKO KONGIRA.

TEHNIČNI BIRO d.o.o. Arhitektonsko in gradbeno projektiranje, urbanistično načrtovanje, cenitve Slovenska ulica 11, 9000 Murska Sobota tel.: 02/5304 118, 5304 114 fax.: 02/5304 115, GSM 041/730 038 e-mail: info@tehnicnibiro.si, davčna št.: 30058201			Št. projekta: PR-11/18 Št. načrta: NG-11/18
identifikacijska št. projektivnega podjetja: 1237 IZS		investitor:	OBČINA RADENCI RADGONSKA CESTA 9 9252 RADENCI
vodja projekta: FRANGEŽ Majda inž. grad.			
identifikacijska št. vodja projekta: G-9131			
podpis vodje projekta	datum podpisa: 01.10.2018		
pooblaščen inženir: FRANGEŽ Majda inž. grad.		objekt:	DOVOZNA CESTA IN KOMUNALNA UREDITEV STANOVANJSKIH PARCEL ZA GD RADENCI
identifikacijska št. pooblaščenega inženirja: G-9131			
podpis pooblaščenega inženirja	datum podpisa: 01.10.2018		
projektant: FRANGEŽ Blaž univ. dipl. inž. grad.			
podpis projektanta	datum podpisa: 01.10.2018	načrt:	GRADBENA SITUACIJA CESTA, POT
vrsta načrta: NAČRT GRADBENIH KONSTRUKCIJ			
merilo: 1:500	vrsta projekta: PZI	datum: sept. 2018, dopolnitev 2019	št. lista: 2.1