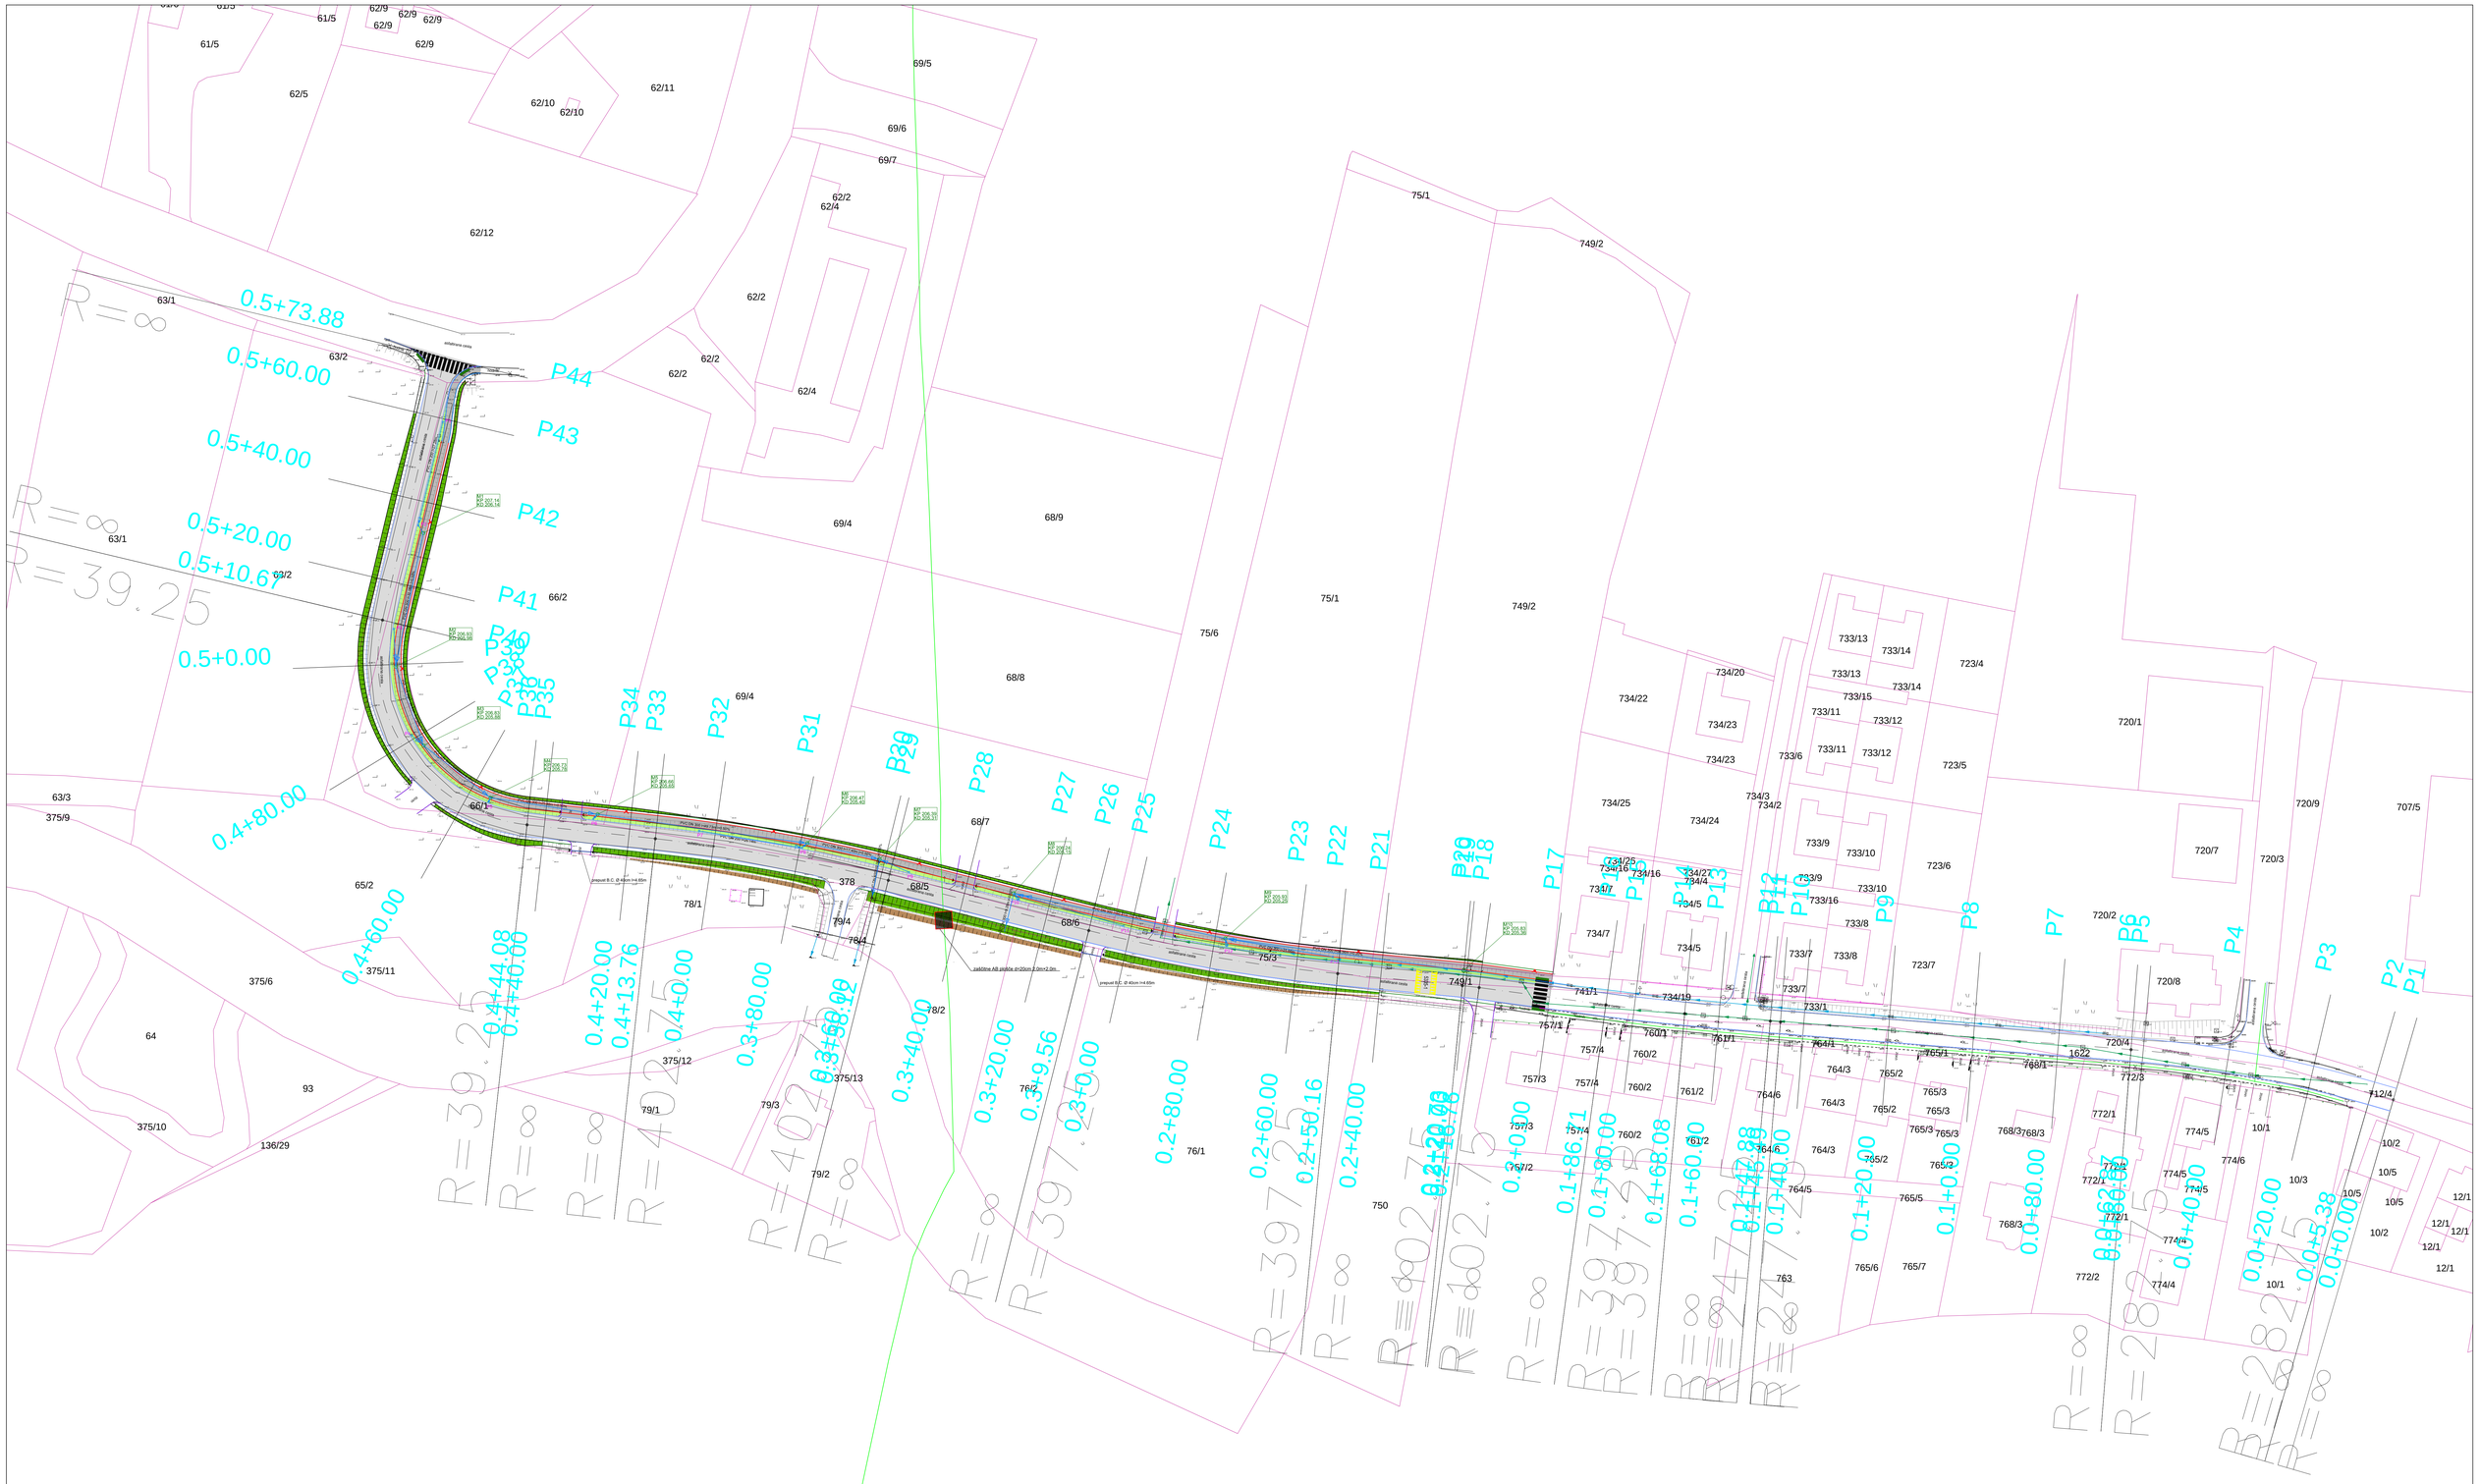

Legenda:

- obstoječa fekalna kanalizacija
- obstoječa meteorna kanalizacija
- obstoječi plinovod 50 bar
- predvidena meteorna kanalizacija
- predvidena meteorna kanalizacija
- predvidena cestna razsvetljava
- predvideni prepust

PROGRIN
projektiranje, gradbeništvo in inženiring
PROGRIN D.O.O., Radgonska cesta 9g, 9252 Radenci
Telefon 02/8204010, mobitel 040 709 919
e-pošta: bor@progrin.si, spet: www.progrin.si

Investitor:	Občina Radenci Radgonska cesta 9, 9252 Radenci
Objekt:	UREDITEV PRISOJNE CESTE
Lokacija: parc.št.:	po situaciji — k. o. Radenci, Boračeva
Odgovorni projektant faze:	BOBOVEC Borut, d.i.g., IZS G-3587
Vrsta projekta:	INŽI — št. projekta: 19-046
Vrsta načrta:	GRADBENI NAČRT — Merilo: 1:500
Odgovorni vodja projekta:	BOBOVEC Borut, d.i.g., IZS G-3587
Vsebina risbe:	Situacija odvodnje
Identifikacijska št.:	IZS 2749
Datum:	Julij 2019 — Označba risbe: 2