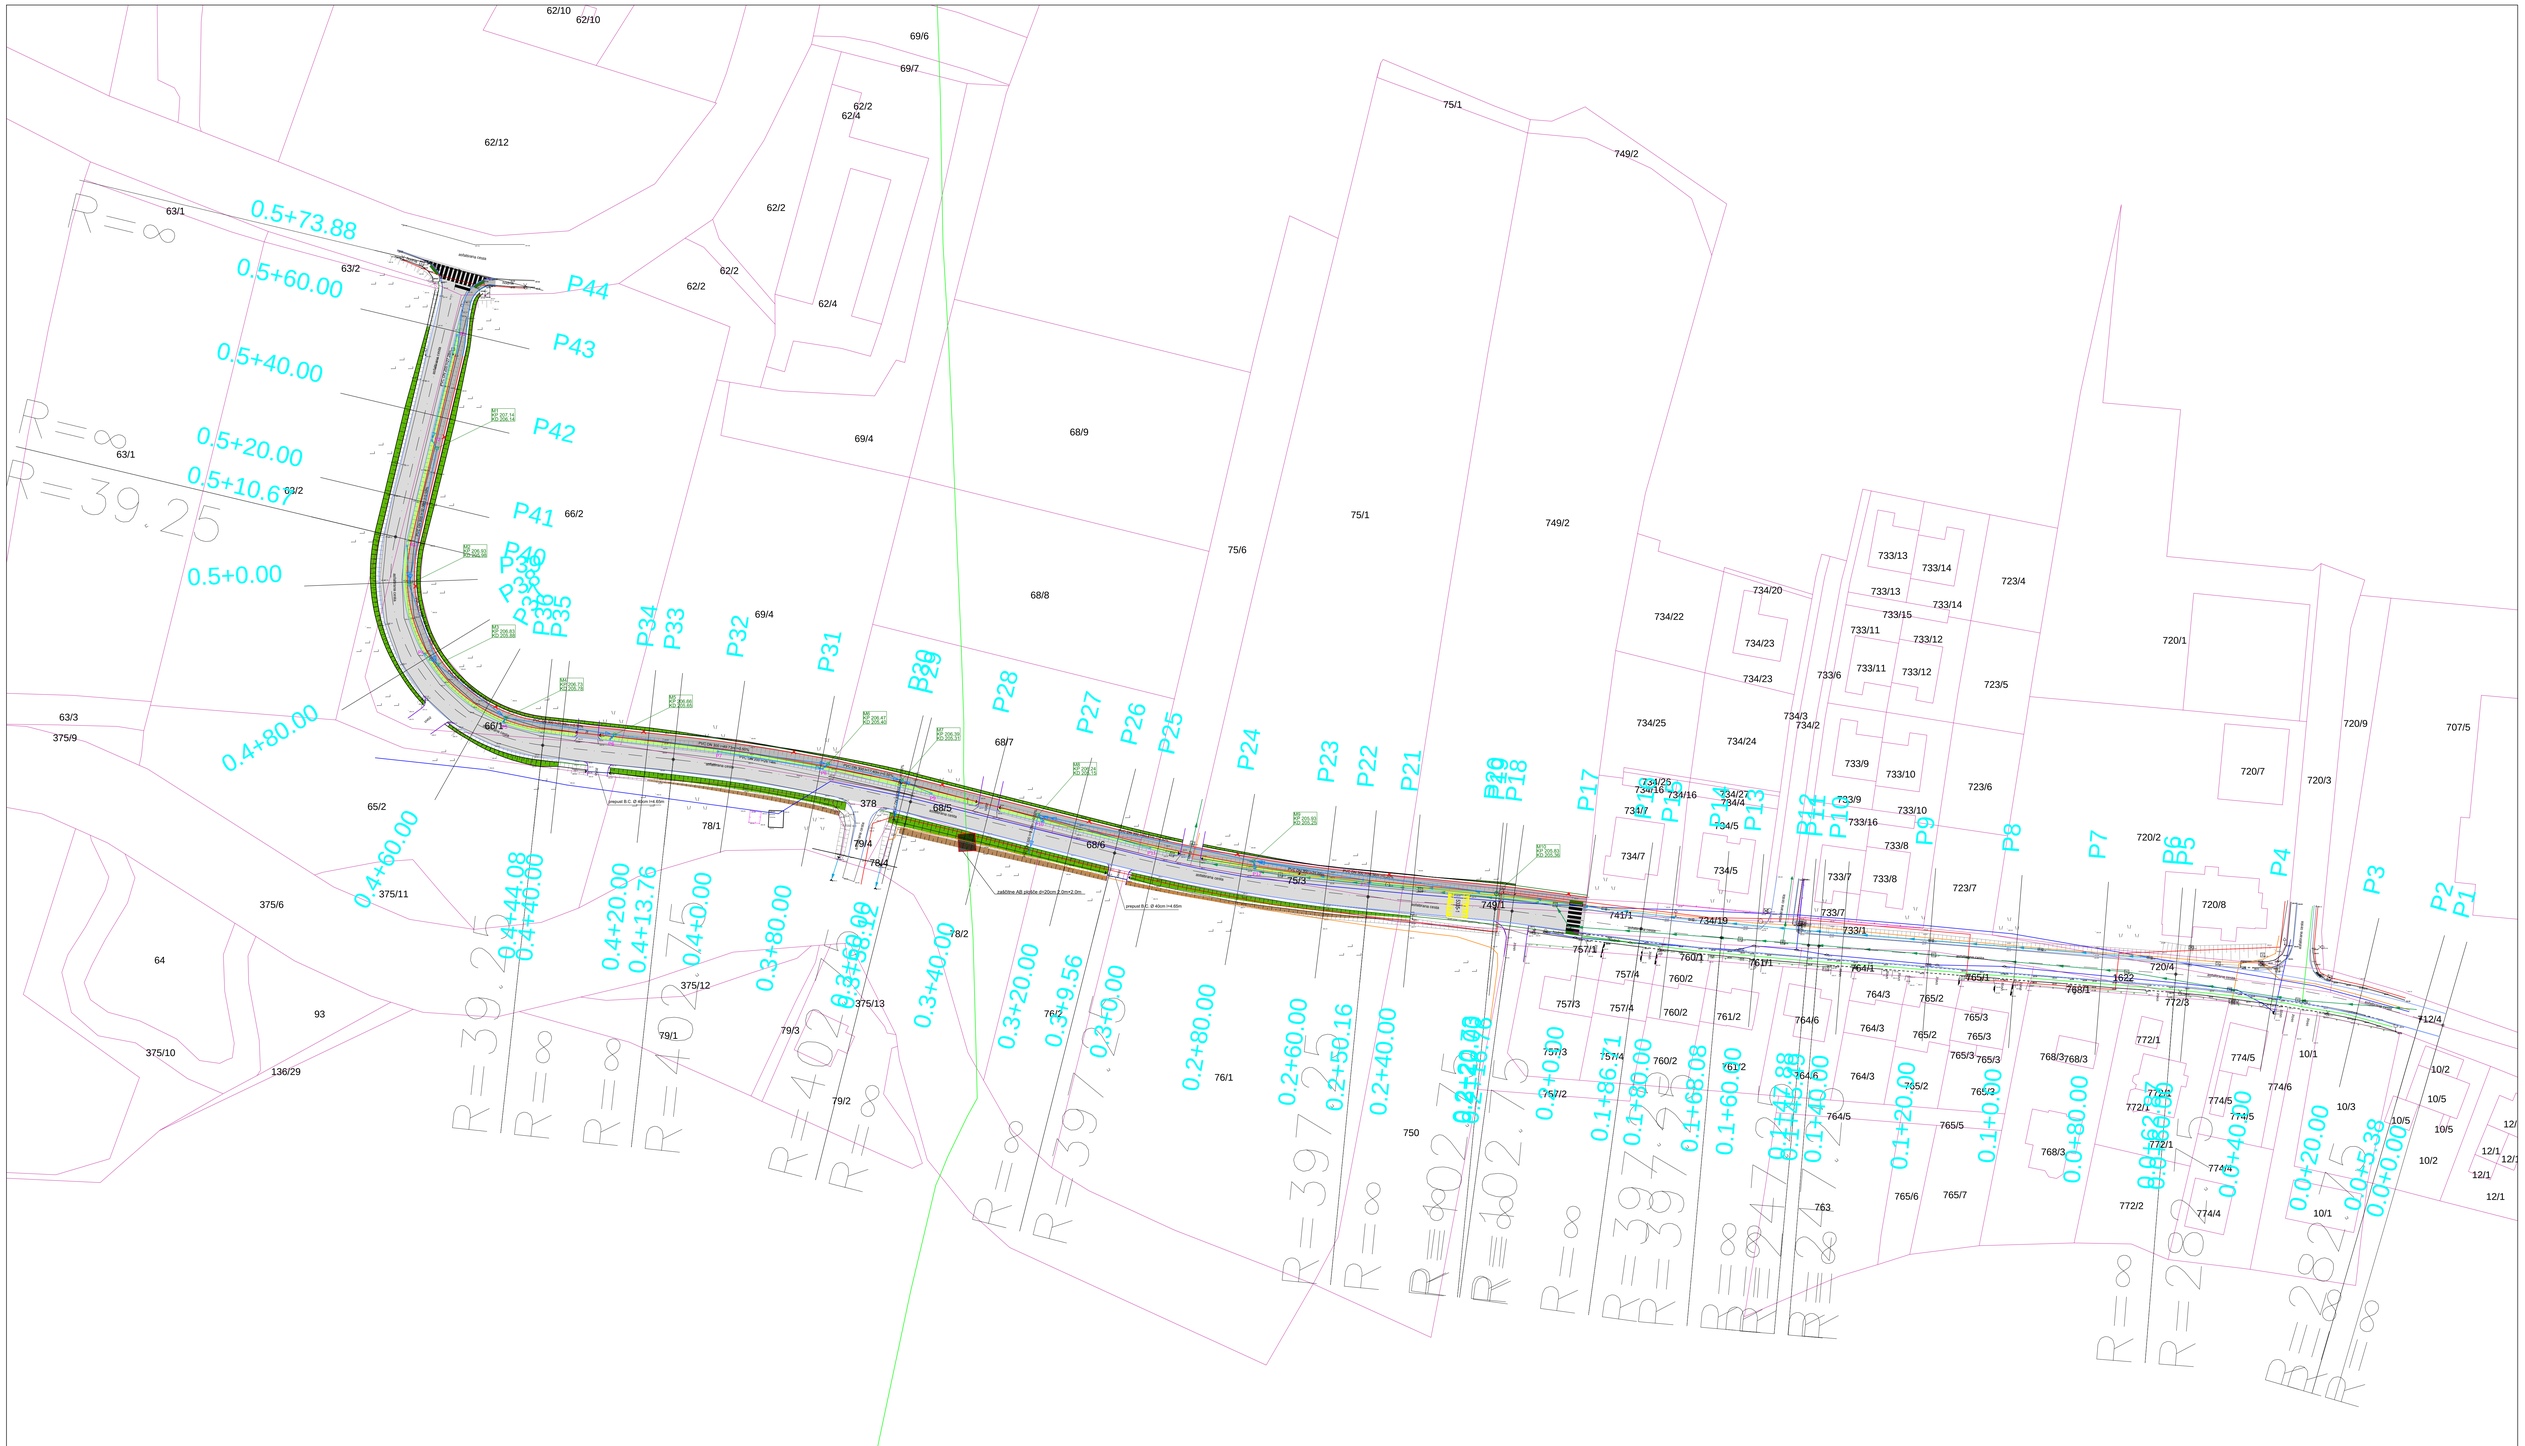
0.5+73.88
0.5+60.00
0.5+40.00
0.5+20.00
0.5+10.67
0.5+0.00
0.4+80.00
0.4+60.00
0.4+44.08
0.4+40.00
0.4+20.00
0.4+13.76
0.4+0.00
0.3+80.00
0.3+60.00
0.3+40.00
0.3+20.00
0.3+9.56
0.3+0.00
0.2+80.00
0.2+60.00
0.2+50.16
0.2+40.00
0.2+20.00
0.2+10.16
0.2+0.00
0.1+86.71
0.1+80.00
0.1+68.08
0.1+60.00
0.1+47.88
0.1+45.00
0.1+40.00
0.1+20.00
0.1+0.00
0.0+80.00
0.0+63.00
0.0+40.00
0.0+20.00
0.0+5.38
0.0+0.00
R=∞
R=39.25
R=39.25
R=40.25
R=40.25
R=39.75
R=39.75
R=40.75
R=28.25
R=28.25
P44
P43
P42
P41
P40
P39
P38
P37
P36
P35
P34
P33
P32
P31
P30
P29
P28
P27
P26
P25
P24
P23
P22
P21
P20
P19
P18
P17
P16
P15
P14
P13
P12
P11
P10
P9
P8
P7
P6
P5
P4
P3
P2
P1
Legenda:
obstoječa fekalna kanalizacija
obstoječa meteorna kanalizacija
obstoječe NN omrežje
obstoječe CATV omrežje
obstoječi plinovod 50 bar
obstoječi vodovod (mineralna voda)
predvidena meteorna kanalizacija
predvidena meteorna kanalizacija
predvidena meteorna kanalizacija
predvidena cestna razsvetljava
predvideni prepust
PROGRIN
projektiranje, gradbeništvo in inženiring
PROGRIN D.O.O., Radgonska cesta 9g, 9252 Radenci
Telefon: 02/8204210, mobitel 040 709 919
e-pošta: bor@progrin.si, spletni: www.progrin.si
Odgovorni projektant faze: BOBOVEC Borut, d.i.g., IZS G-3587
Odgovorni vodja projekta: BOBOVEC Borut, d.i.g., IZS G-3587
Identifikacijska št.: IZS 2749
Investitor: Občina Radenci, Radgonska cesta 9, 9252 Radenci
Objekt: UREDITEV PRISOJNE CESTE
Lokacija: parc.št.: po situaciji k.o.: Radenci, Boračeva
Vrsta projekta: INŽI Št. projekta: 19-046
Vrsta načrta: GRADBENI NAČRT Merilo: 1:500
Vsebina risbe: Komunalna situacija
Datum: Julij 2019 Označba risbe: 3