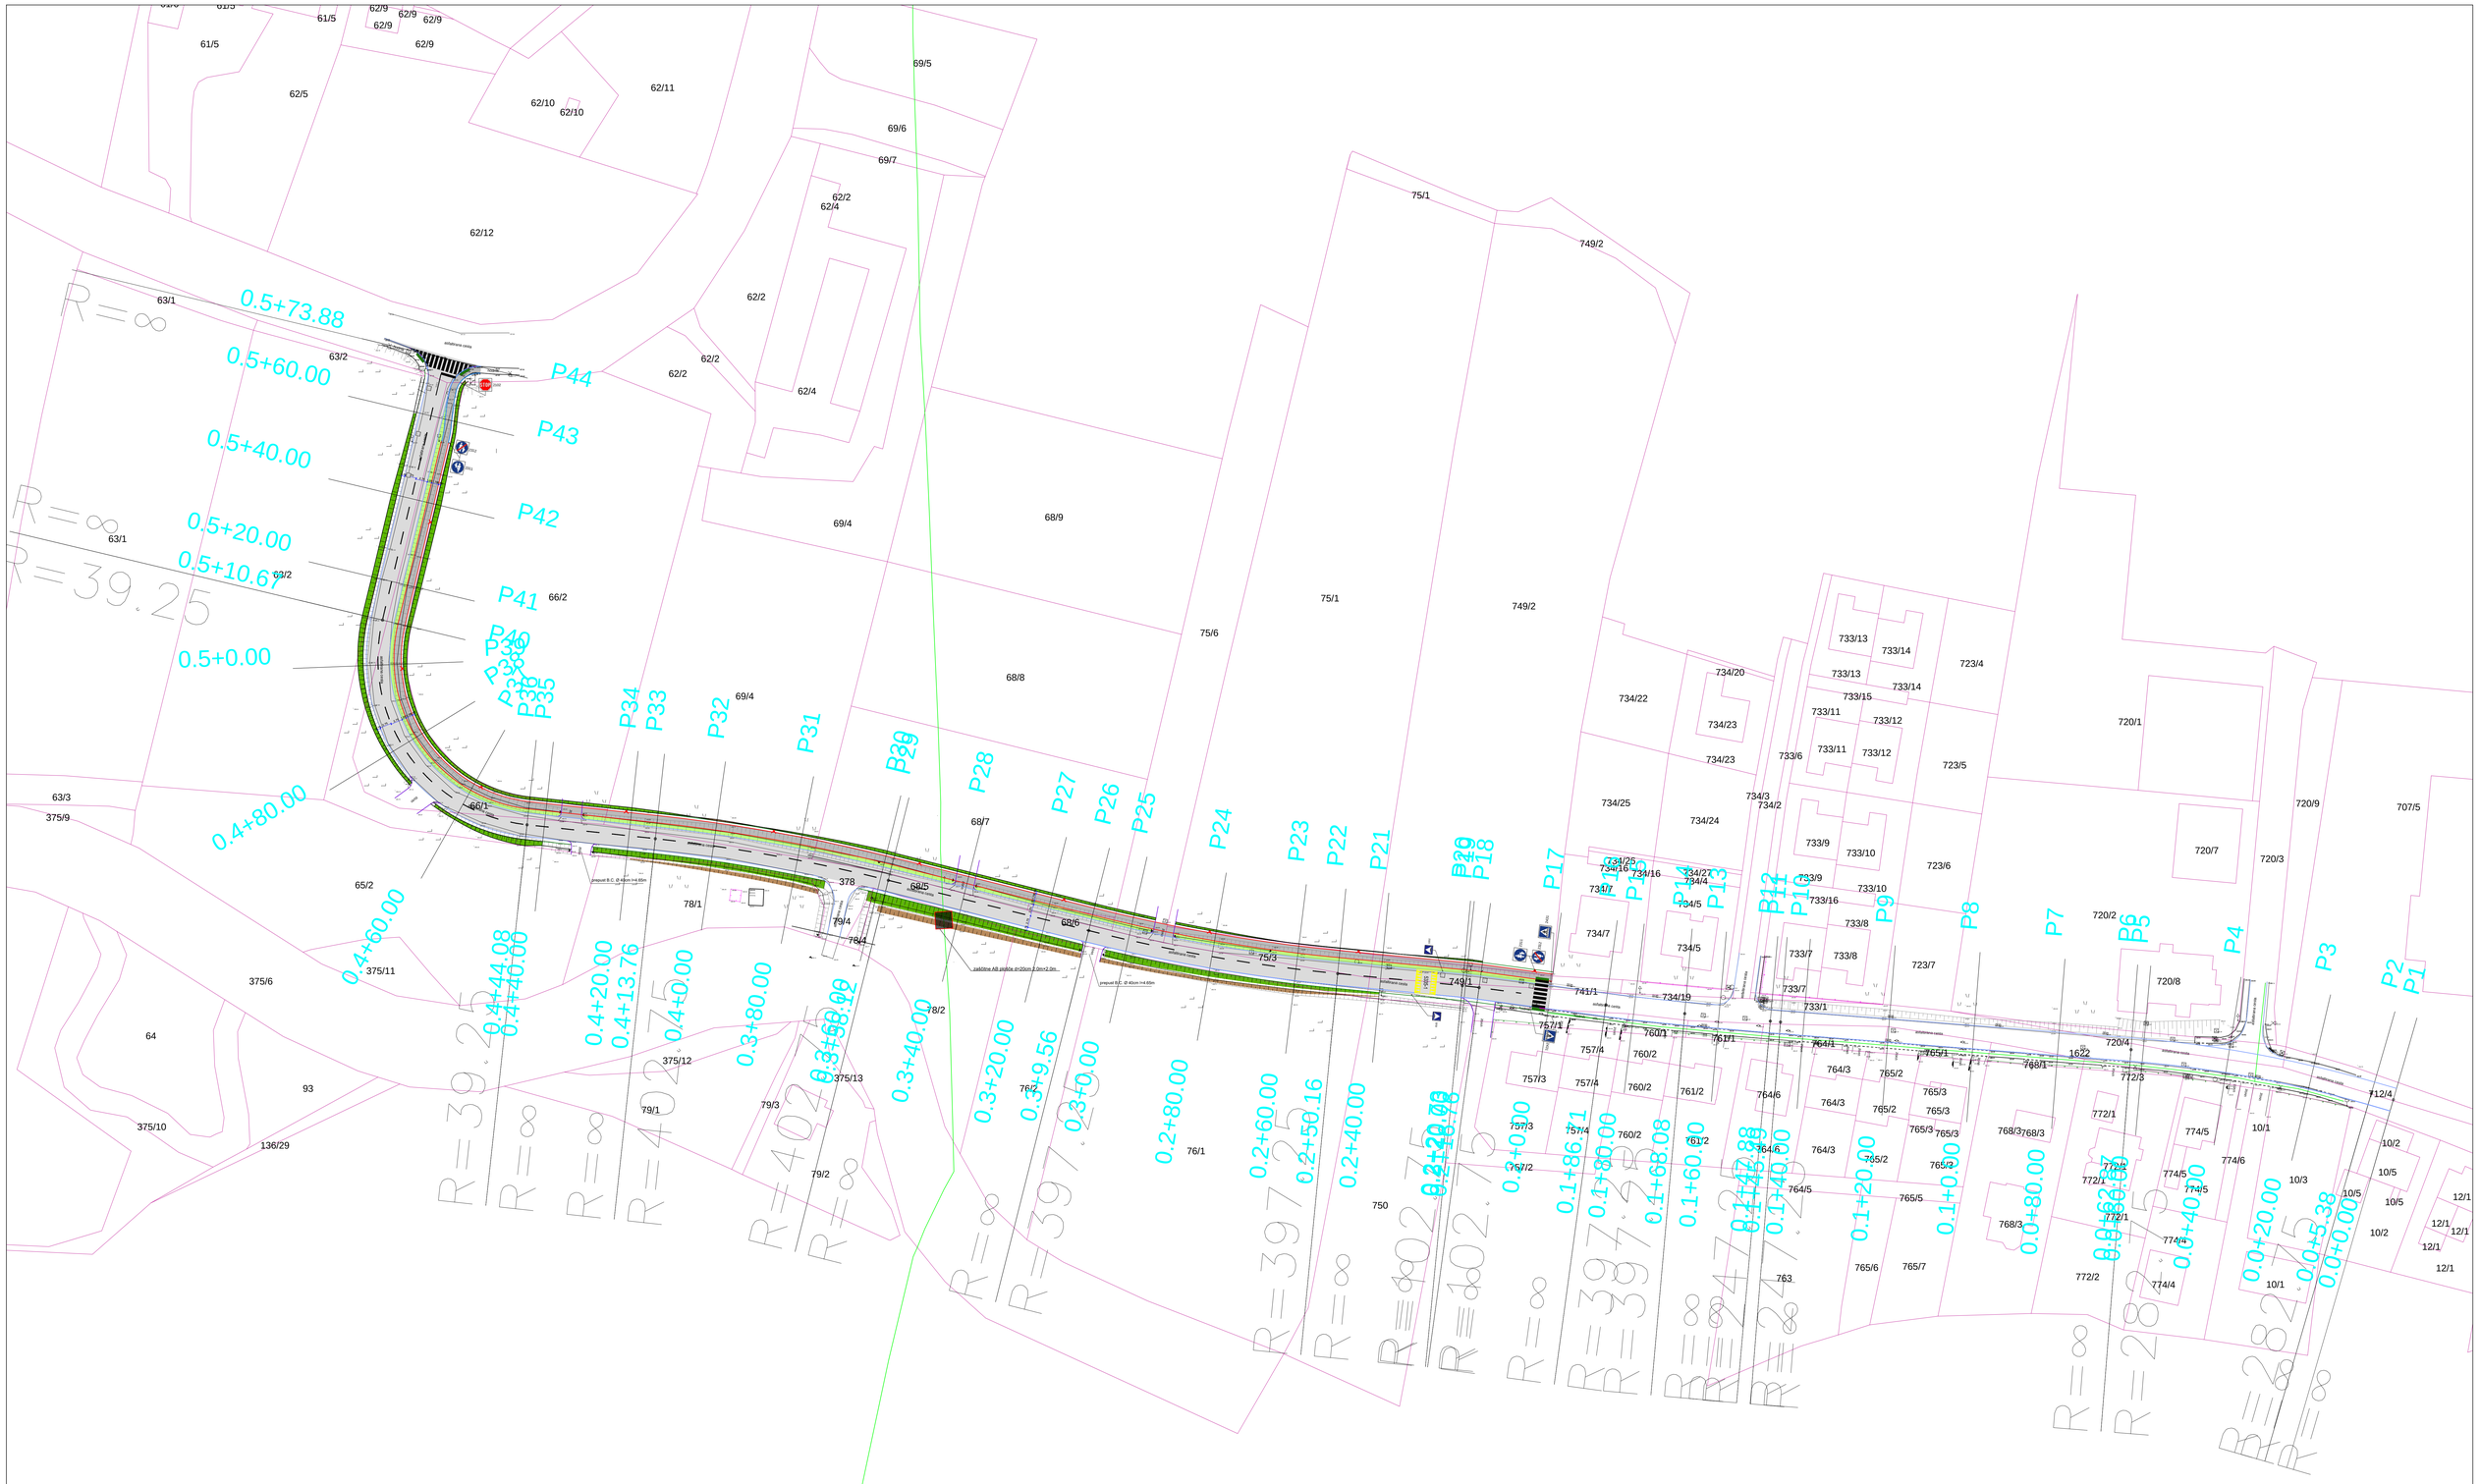

Legenda:

- predvideni hodnik za pešce 1.70m
- rekonstruirano vozišče 2×2.75m
- predvideni vmesni pas 1.00m (zelenica)
- taktilne oznake
- spuščeni robniki
- dovozi
- plinovod 50 bar
- predvidena cestna razsvetljava

PROGRIN projektiranje, gradbeništvo in inženiring PROGRIN D.O.O., Radgonska cesta 9g, 9252 Radenci Telefon 02/8204010, mobitel 040 709 919 e-pošta: bor@progrin.si, spet: www.progrin.si	Investitor: Občina Radenci Radgonska cesta 9, 9252 Radenci
	Objekt: UREDITEV PRISOJNE CESTE
	Lokacija: parc.št.: po situaciji k. o. Radenci, Boračeva
Odgovorni projektant faze: BOBOVEC Borut, d.i.g., IZS G-3587	Vrsta projekta: INŽI Št. projekta: 19-046
	Vrsta načrta: GRADBENI NAČRT Merilo: 1:500
Odgovorni vodja projekta: BOBOVEC Borut, d.i.g., IZS G-3587	Vsebina risbe: Prometna situacija
Identifikacijska št.: IZS 2749	Datum: Julij 2019 Oznaka risbe: 4