


P-1

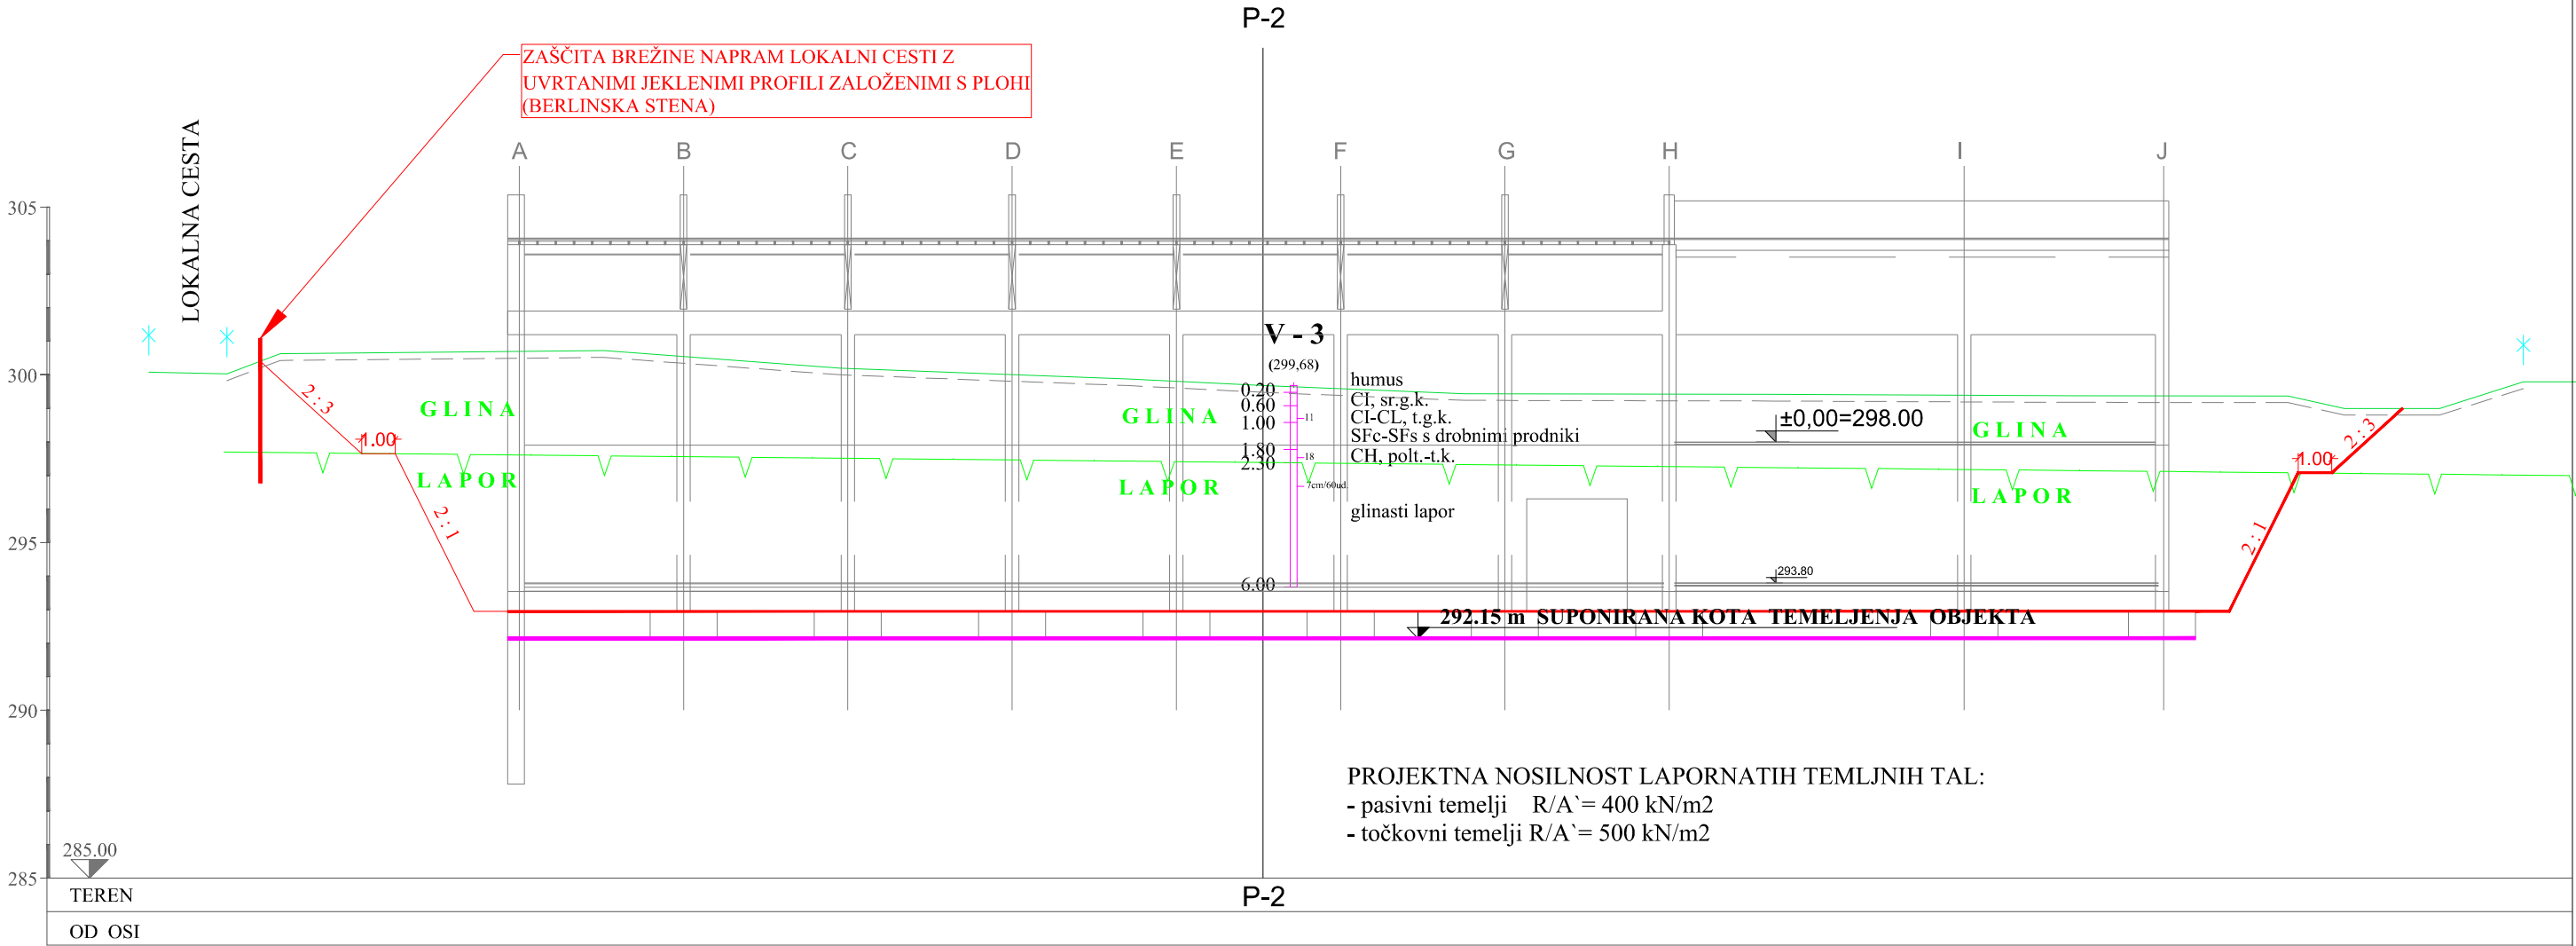

|   |                          |                                                       |         |                              |             |
|---|--------------------------|-------------------------------------------------------|---------|------------------------------|-------------|
| Sprememba:   |                          | Datum:                                                |         | Podpis:                      |             |
| Sprememba:   |                          | Datum:                                                |         | Podpis:                      |             |
| Naročnik:   |                          | Objekt:                                               |         |                              |             |
|  OBČINA RADENCI<br>Radgonska cesta 9<br>9252 Radenci                                                 |                          | TELOVADNICA PRI OŠ KAPELA                             |         |                              |             |
| Projektant:   |                          | Del objekta:                                          |         |                              |             |
|  PODJETJE ZA GEOTEHNIČNI IN GRADBENI INŽENIRING d.o.o.<br>Primorska ul. 10, 2000 MARIBOR<br>IZS 1379 |                          |                                                       |         |                              |             |
|   |                          | Vrsta načrta/prikaza:                                 |         |                              |             |
|   |                          | GP - Geotehnično poročilo o pogojih temljenja objekta |         |                              |             |
| Naziv:   | ime in priimek           | Ident. št.:                                           | podpis  | Vsebinska risba (dokumenta): |             |
| OP:   | Stanislav Dokl, u.d.i.g. | G - 1377                                              |         |                              |             |
| Obdelal:   | Leon Štelcer, rač. teh.  |                                                       |         |                              |             |
|   |                          |                                                       |         | GEOTEHNIČNI PROFIL P-1       |             |
|   |                          |                                                       |         | Vrsta projekta:              | GP          |
|   |                          |                                                       |         | št. proj.:                   | 47 - V / 19 |
|   |                          |                                                       |         | Klas. oznaka:                | št. odmika: |
| Datum:   | maj 2019                 | Merilo:                                               | 1 : 200 | Ident. oznaka:               | Priloga: 2  |