


P-2

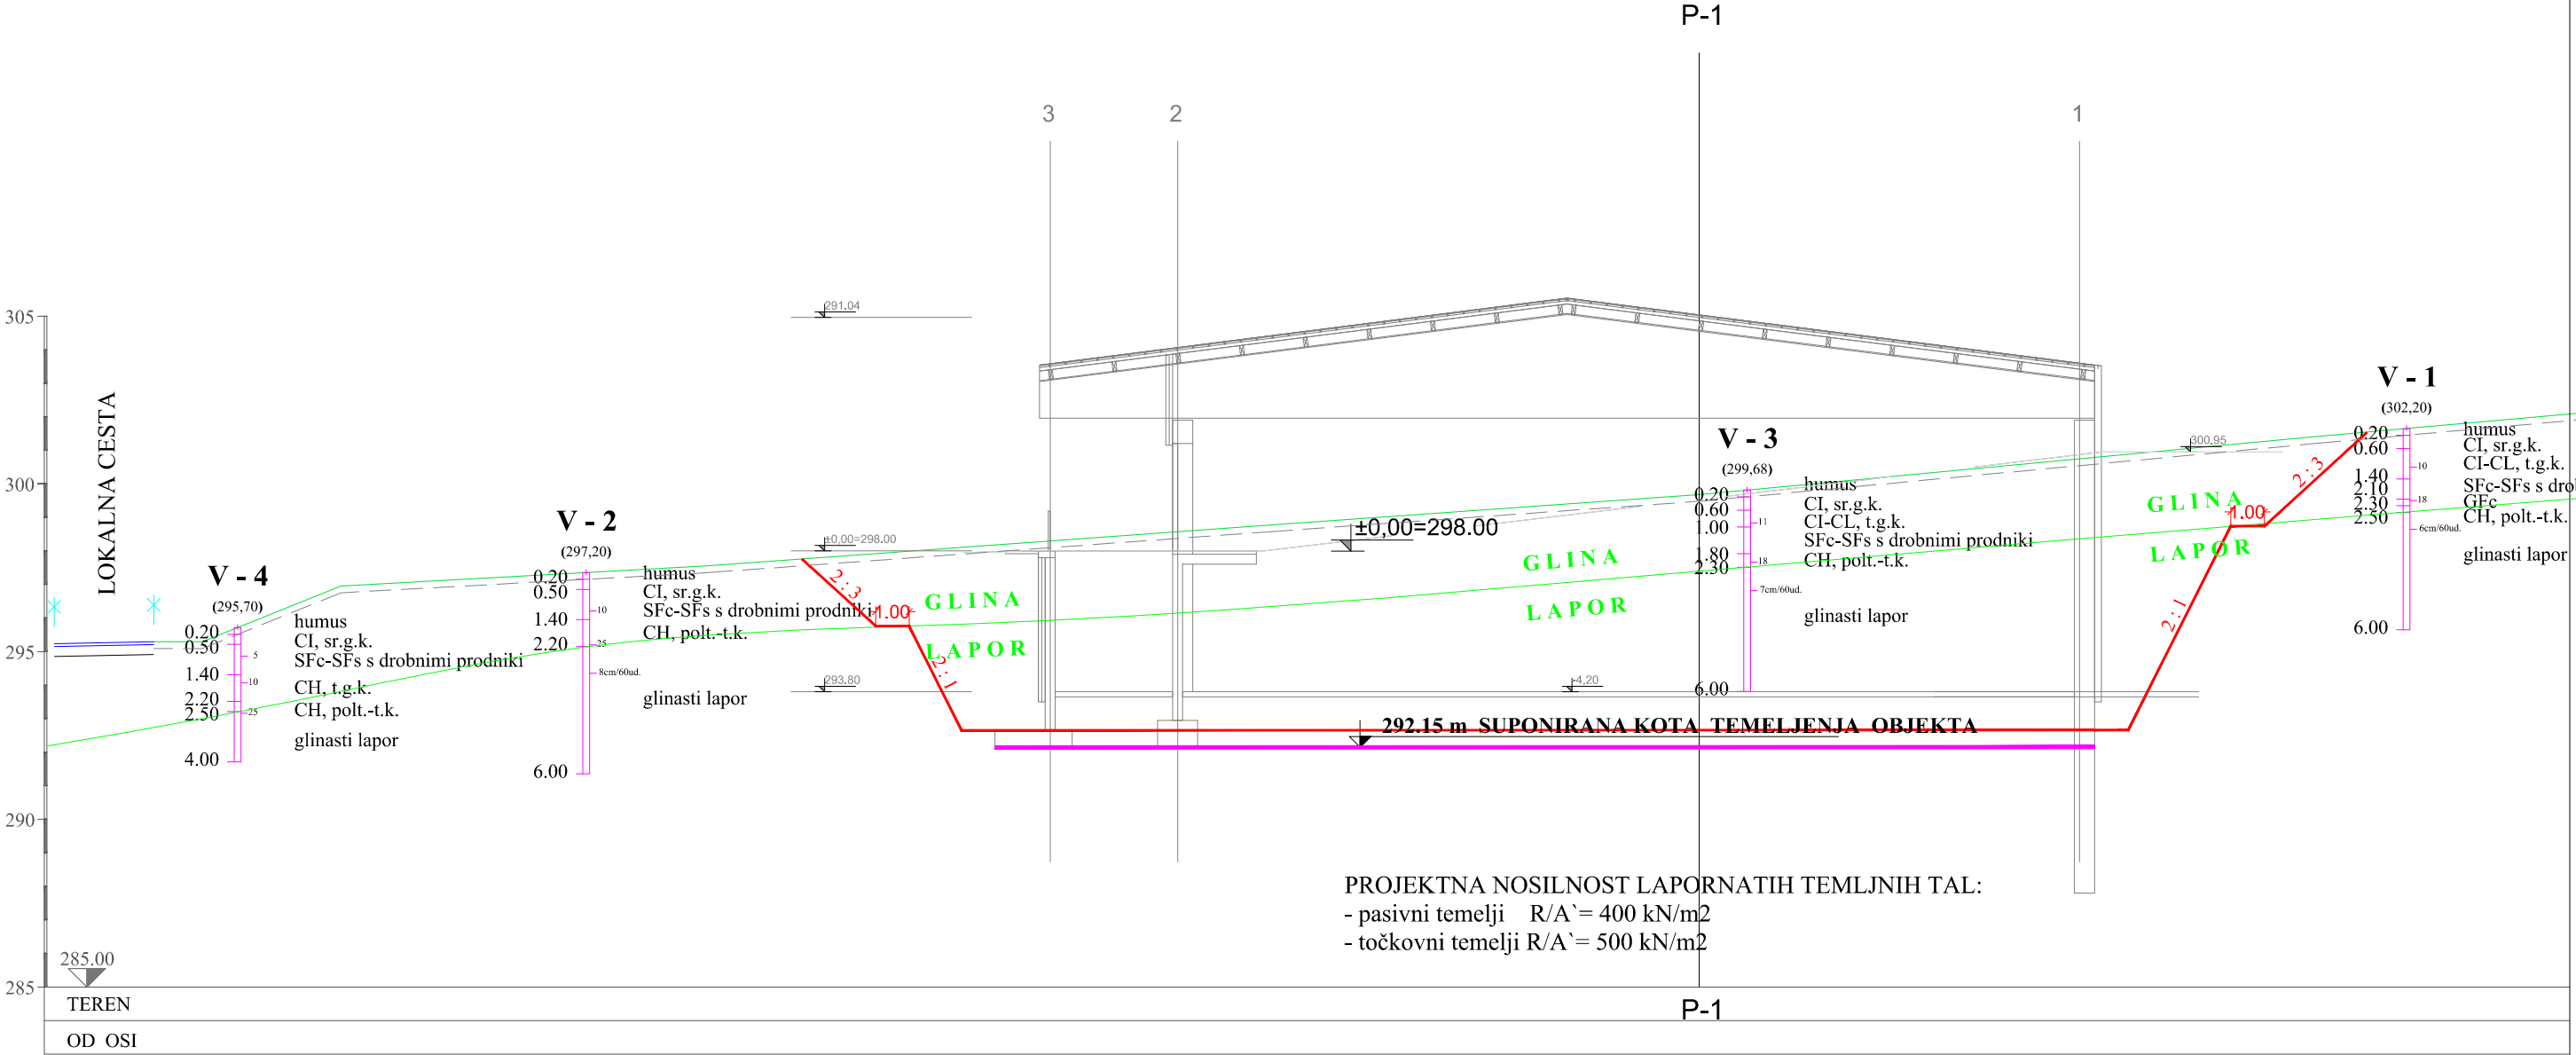

Sprememba:		Datum:		Podpis:	
Sprememba:		Datum:		Podpis:	
Naročnik:		Objekt:			
 OBČINA RADENCI Radgonska cesta 9 9252 Radenci		TELOVADNICA PRI OŠ KAPELA			
Projektant:		Del objekta:			
 PODJETJE ZA GEOTEHNIČNI IN GRADBENI INŽENIRING d.o.o. Primorska ul. 10, 2000 MARIBOR IZS 1379					
		Vrsta načrta/prikaza:			
		GP - Geotehnično poročilo o pogojih temljenja objekta			
Naziv:	ime in priimek	Ident. št.:	podpis	Vsebinska risba (dokumenta):	
OP:	Stanislav Dokl, u.d.i.g.	G - 1377			
Obdelal:	Leon Štelcer, rač. teh.				
				GEOTEHNIČNI PROFIL P-2	
				Vrsta projekta:	GP
				št. proj.:	47 - V / 19
				Klas. oznaka:	št. odmika:
Datum:	maj 2019	Merilo:	1 : 200	Ident. oznaka:	Priloga: 3