


P-3

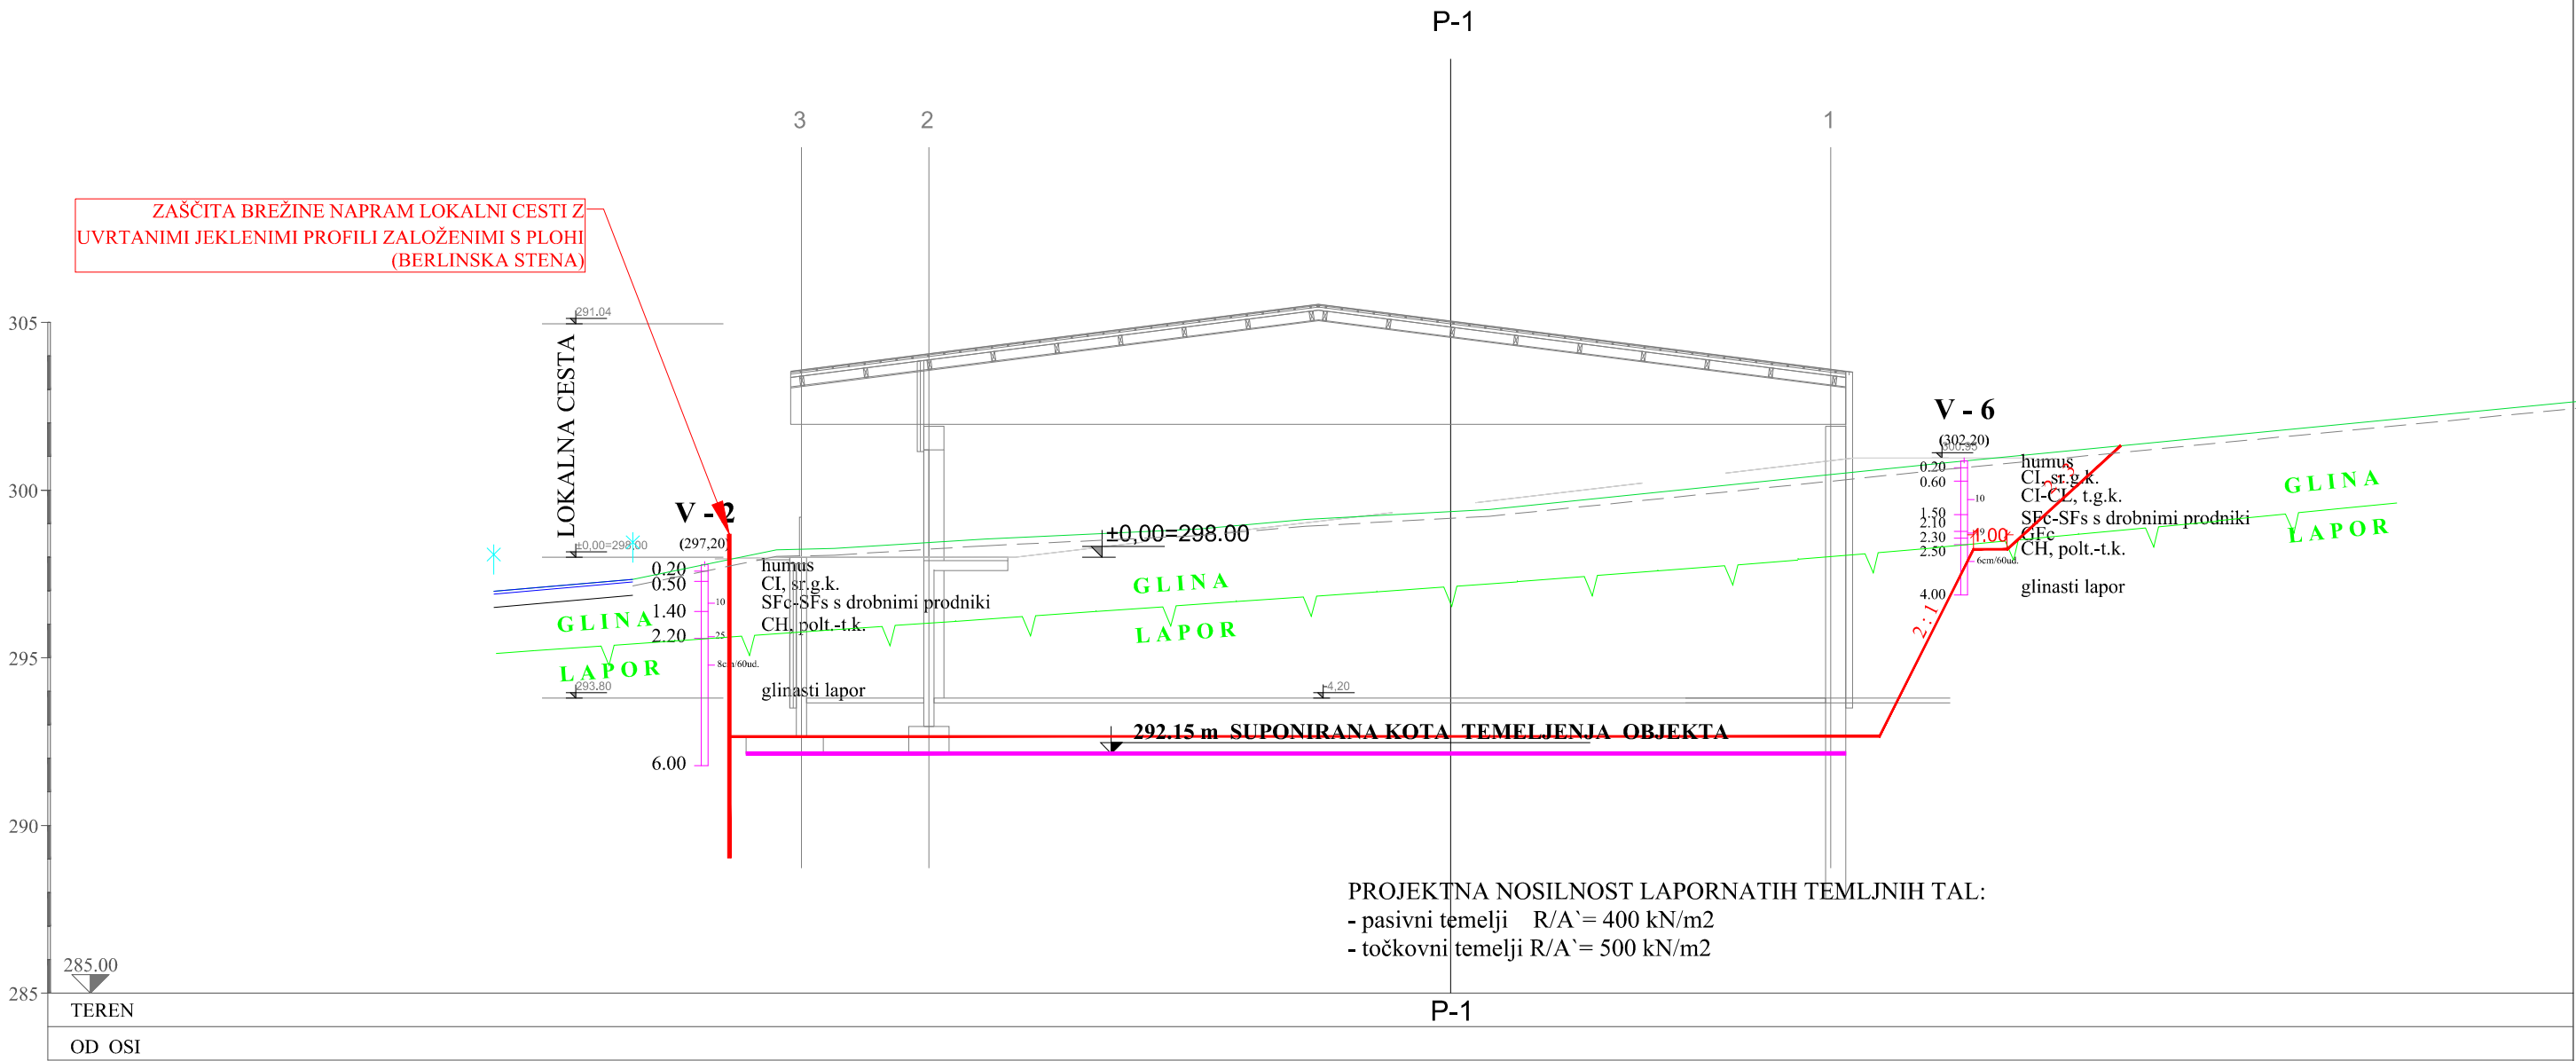

Sprememba:				Datum:		Podpis:	
Sprememba:				Datum:		Podpis:	
Naročnik:	 OBČINA RADENCI Radgonska cesta 9 9252 Radenci			Objekt: TELOVADNICA PRI OŠ KAPELA			
Projektant:	 PODJETJE ZA GEOTEHNIČNI IN GRADBENI INŽENIRING d.o.o. Primorska ul. 10, 2000 MARIBOR IZS 1379			Del objekta:			
				Vrsta načrta/prikaza: GP - Geotehnično poročilo o pogojih temljenja objekta			
Naziv:	ime in priimek	Ident. št.:	podpis	Vsebina risbe (dokumenta): GEOTEHNIČNI PROFIL P-3			
OP:	Stanislav Dokl, u.d.i.g.	G - 1377					
Obdelal:	Leon Štelcer, rač. teh.						
				Vrsta projekta:	GP	št. proj.:	47 - V / 19
				Klas. oznaka:		št. odmika:	
Datum:	maj 2019	Merilo:	1 : 200	Ident. oznaka:			Priloga: 4