




TLORIS NADSTREŠKA

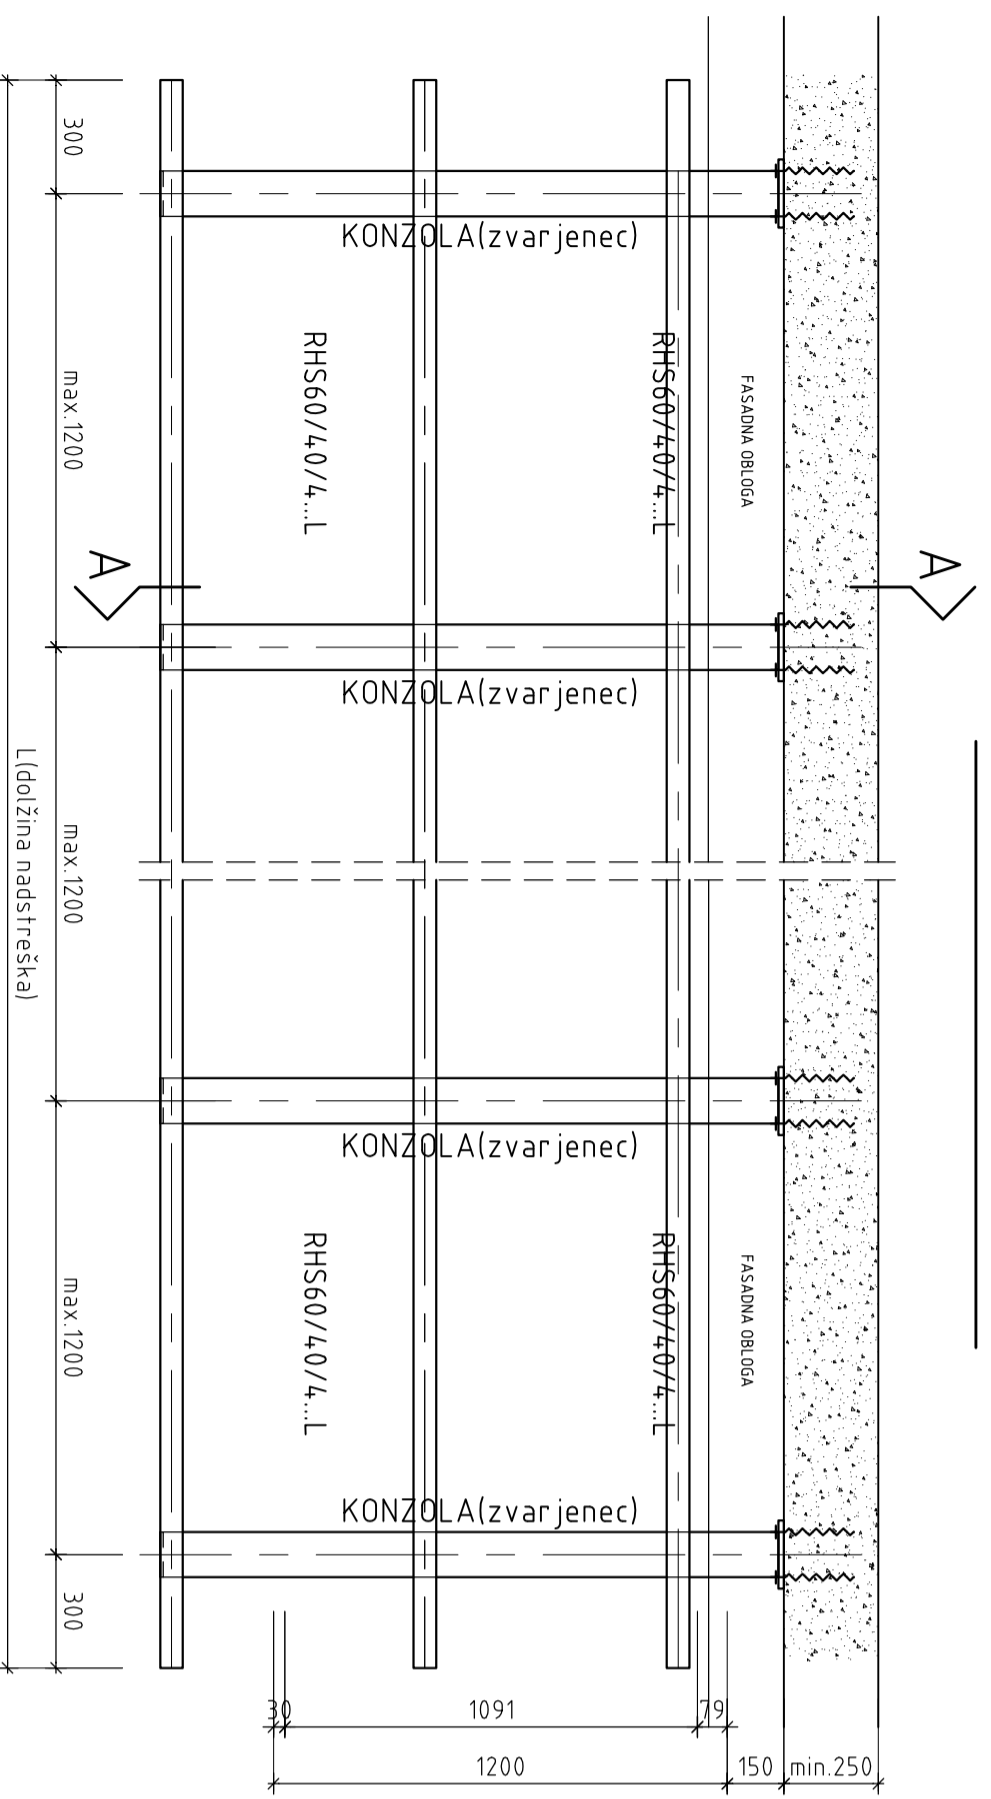

KONZOLE NADSTREŠKA SE MONTIRAJO NA RAZDALJJO max.1,2m.
VZDOLŽNE LEGE NADSTREŠKA SE NA TOČNO DOLŽINO ODREŽEJO NA LICU MESTA IN SE VARIJO NA KONZOLE. LEGICE SE NA KONCEH ZAPREJO S PLOČEVINO d=3mm.

OPOMBA:
PRED IZDELAVO NOSILCEV JE POTREBNO OBVEZNO VSE MERE PREKONTROLIRATI NA LICU MESTA.
KONSTRUKCIJA SE 2x TEMELJNO IN 1x KONČNO OPLESKA, PO KONČANI MONTAŽI PA SE ENKRAT KONČNO OPLESKA.

DISPOZICIJA NADSTREŠKA

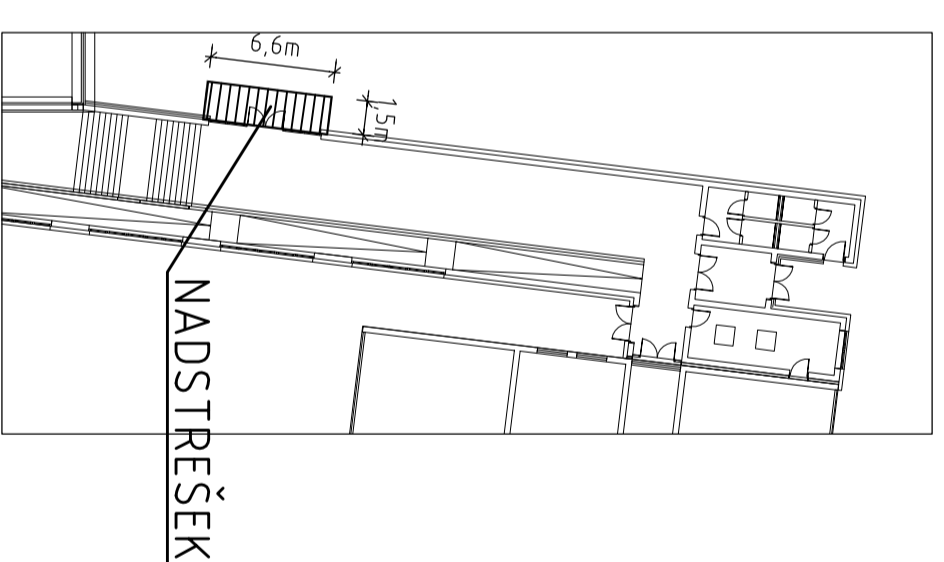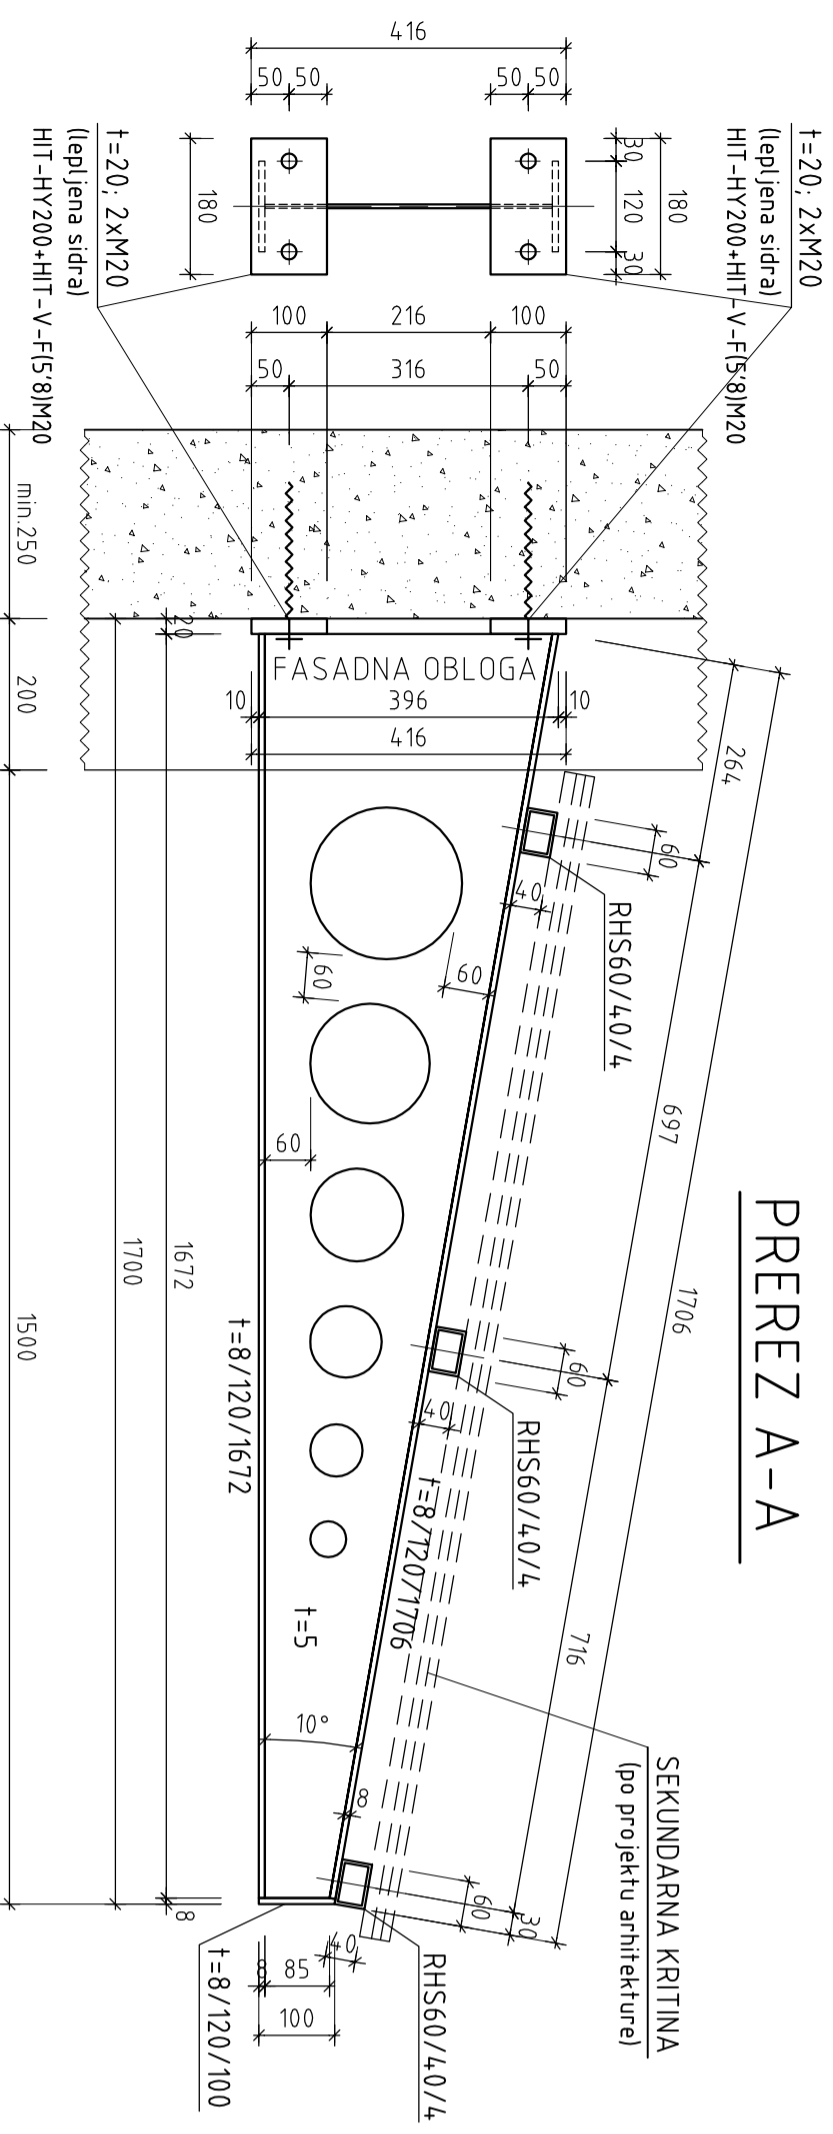

POZ	Šifra	NAZIV/MERE	L(mm)	kom	MAT	kg/m	kg/kom	sum/kg	OPCIMA
		stojina	6380	6	S235	8000,0	25,4	152	
		pasnica	8120	6	S235	8000,0	13,1	79	
		pasnica	8120	6	S235	8000,0	12,8	77	
		pasnica	8120	100	S235	8000,0	0,9	5	
		priključek	20100	12	S235	8000,0	2,9	35	
		sidro	HILT/HIT-HY200 + HIT-V-F(5)8M20	12	5,8				(HILT/SIDRO)
		lega	RHS60/40/4	3	S235	5,5	36,0	108	
						G=		455 kg	
						+3% varil in vžablj		14	
						Gskupaj=		469 kg	

Ta načrt velja za pogodbeno določene namene.

Investitor: Občina Radenci, Radgonska cesta 9, 9252 Radenci

Projektant: Savaprojekt d.d., Cesta krških zitev 59, 8270 Krško

Projektant: **savaprojekt** OBČINA RADENCI **krško** OBČINA RADENCI

Ime projekta: Dograditev telovadnice ob Osnovni šoli Kapela

VP: T. Božičnik, univ./dipl./iz. arh., ZAPS 1227

VN: G. Šalamon, univ./dipl./iz. grad., IZS-G-1290

SP: N. Praskier, univ./dipl./iz. grad., IZS-G-6596

Ime projekta: NADSTREŠEK NAD VHODOM (vezni hodnik)

Ime projekta: (načrt jeklene konstrukcije)

s.p. načrtar: 2/1 - NAČRT GRADBENIH KONSTRUKCIJ

datum: dec. 2019 1.10 merilo: št. načrta/projez.: št. projekta: vrsta dok.: s.p. načr.: št. risbe: št. listar: spreml.:

dec. 2019 1.10 SPK-2/1 18211-00 PZI 2/1 250 01 0