



KLOPI - CELOTNI POGLED

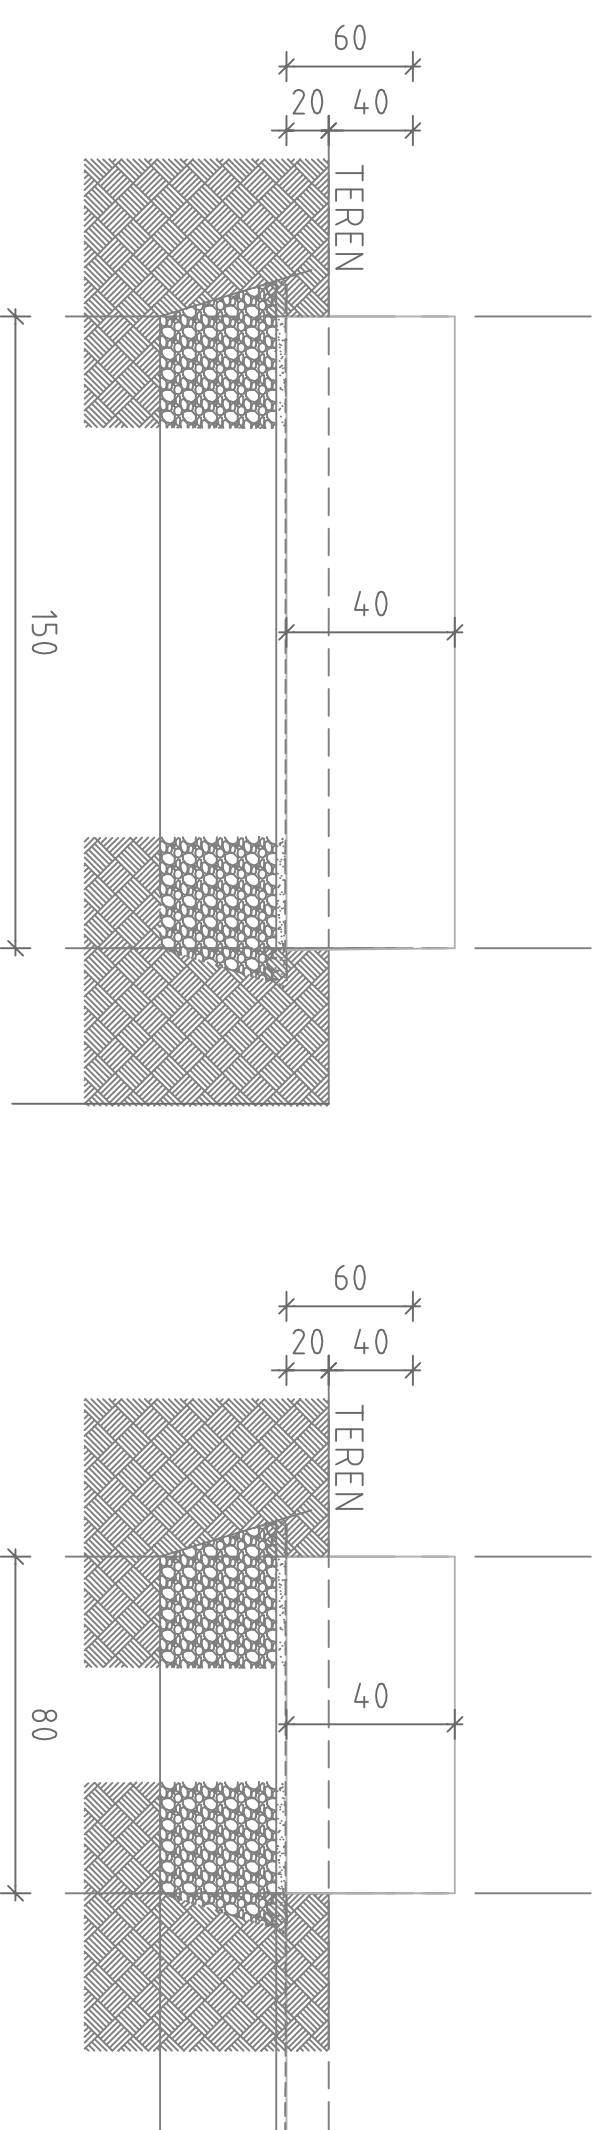


enako tudi za klop dolžine 40 cm

PREČNI PREREZ

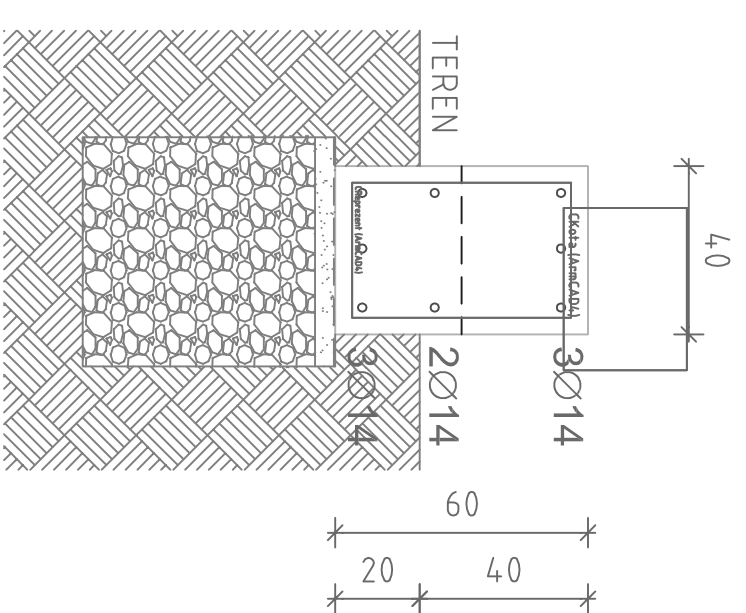

KLOP

POGLEDE

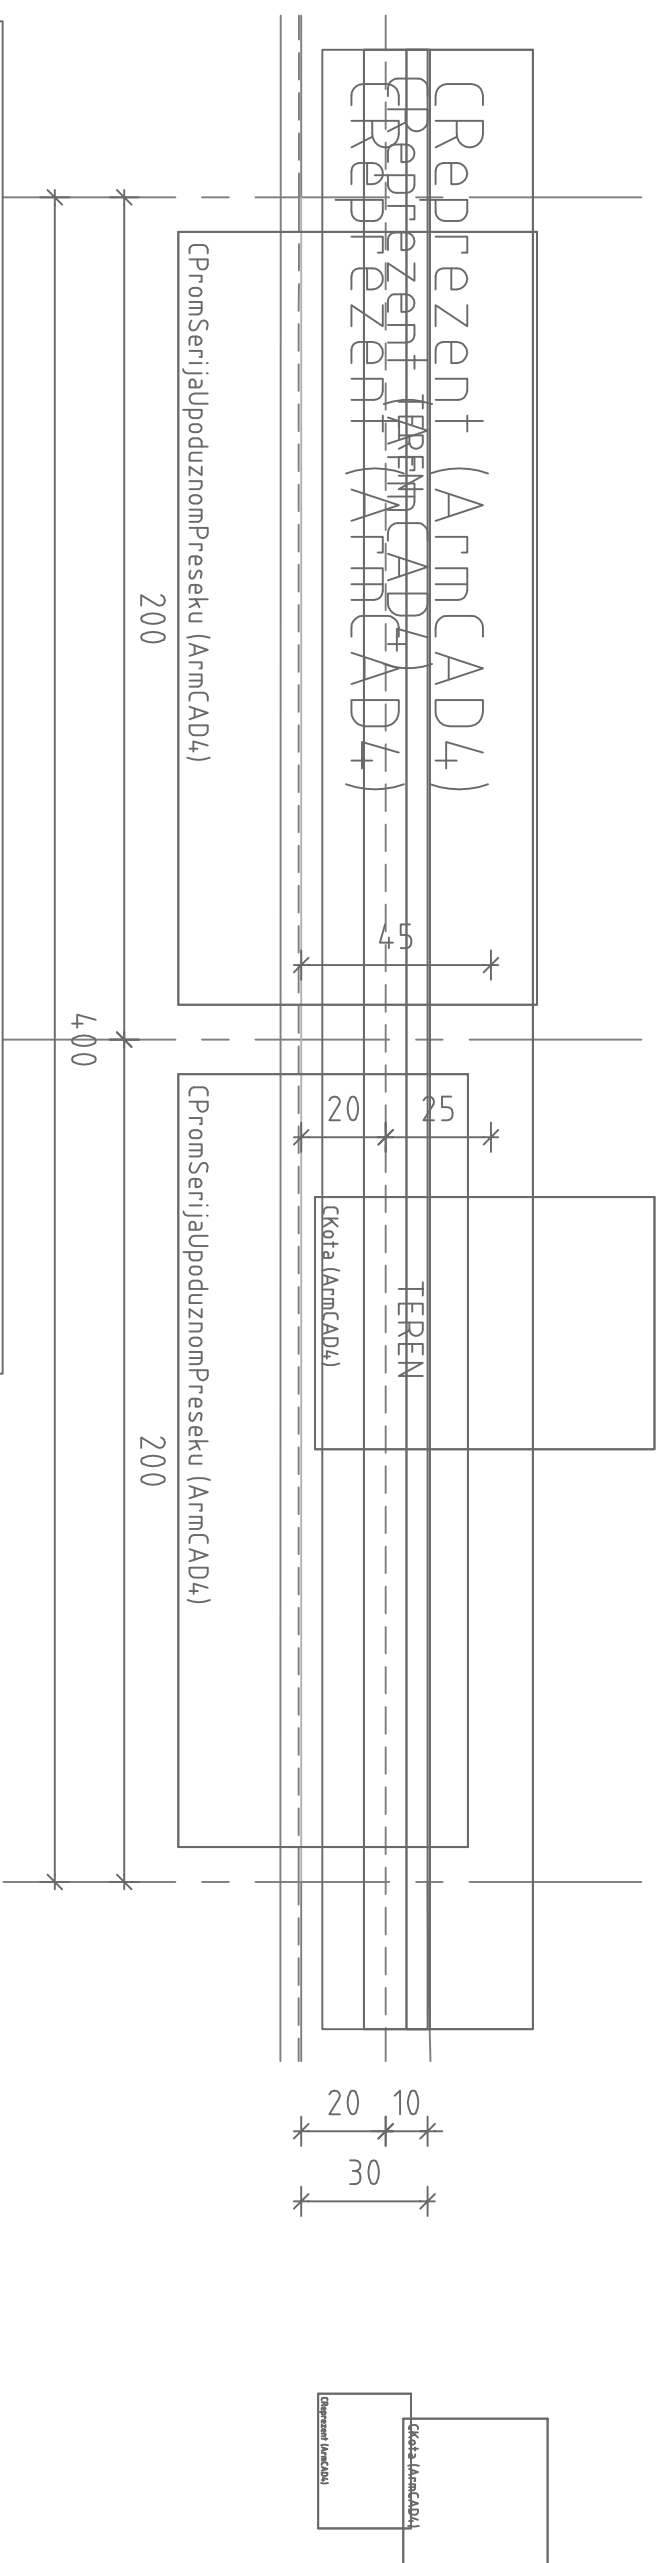

- izvedba podlage: zmrzinsko odporen tampon v debelini 80cm, z vgrajevanjem in utrjevanjem postopoma po plasteh, skupaj cca 40m³
- zaključek/izravnavna podlage s finim peskom v debelini do 5cm, skupaj cca 3m³
- utrđitev podlage vsaj Evd=30MPa ali več
- ločilna drsna plast iz dvooslojne PE folije (kot za betonske tlake)
- beton C35/45 XC4 XD3 XF4 PV-II, cca 25m³

OPOMBA:

TO JE SPECIFIKACIJA ZA EN SEGMENT, ŠTEVILLO SEGMENTOV GLEJ NAČRT KRAJINSKE ARHITEKTURE.

Palice - specifikacija					
ozn	oblika in mere [cm]	Ø	lg [m]	n [kos]	lgn [m]
VALOVITE KLOPI (1 kos)					
1		14	6,00	8	48,00
2		8	*1,76	1 x 10	17,60
1. a = 38, 41, 44, 46, 47, 49, 50, 51, 52, 52					
3		8	*1,36	1 x 10	13,60
1. a = 22, 22, 23, 24, 25, 27, 28, 30, 33, 36					

Palice - izvlček			
Ø [mm]	lgn [m]	Teža erote [kg/m ³]	Teža [kg]
RA1, Ø ≤ 12 mm			
8	31,20	0,41	12,76
Skupaj			
RA1, Ø > 12 mm			12,76
RA1, Ø > 12 mm			
14	48,00	1,25	60,10
Skupaj			
RA1, Ø > 12 mm			60,10
RA1, Ø > 12 mm			
14		1,25	60,10
Skupaj			
14		1,25	60,10

Ta načrt velja za pogodbeno določene namene.

s.l. načrta:	2/1 - Načrt gradbenih konstrukcij	št. projekta:	19202-200	vrsta dokl.:	PZI	s.p. načrta:	21	št. priklaza:	000	št. listov:	01
datum:	dec. 2019	merilo:	1:25	SPK-2/1							

investitor:
Občina Radenci
Radgonska cesta 9
9252 Radenci

Savoprojekt, d.d.,
Cesta kriških žitev 59,
8270 Krško

projekant:

naziv gradnje:
del gradnje:

Dograditev telovadnice ob Oš Kapela
Okolica nove telovadnice

VP: T. Božičnik, u.d.l.a., ZAPS 1227
VN: D. Pirč, u.d.l.k.a., ZAPS 1562 KA
SP: A. Jaržonnik, u.d.l.k.a., ZAPS 1334 KA

