


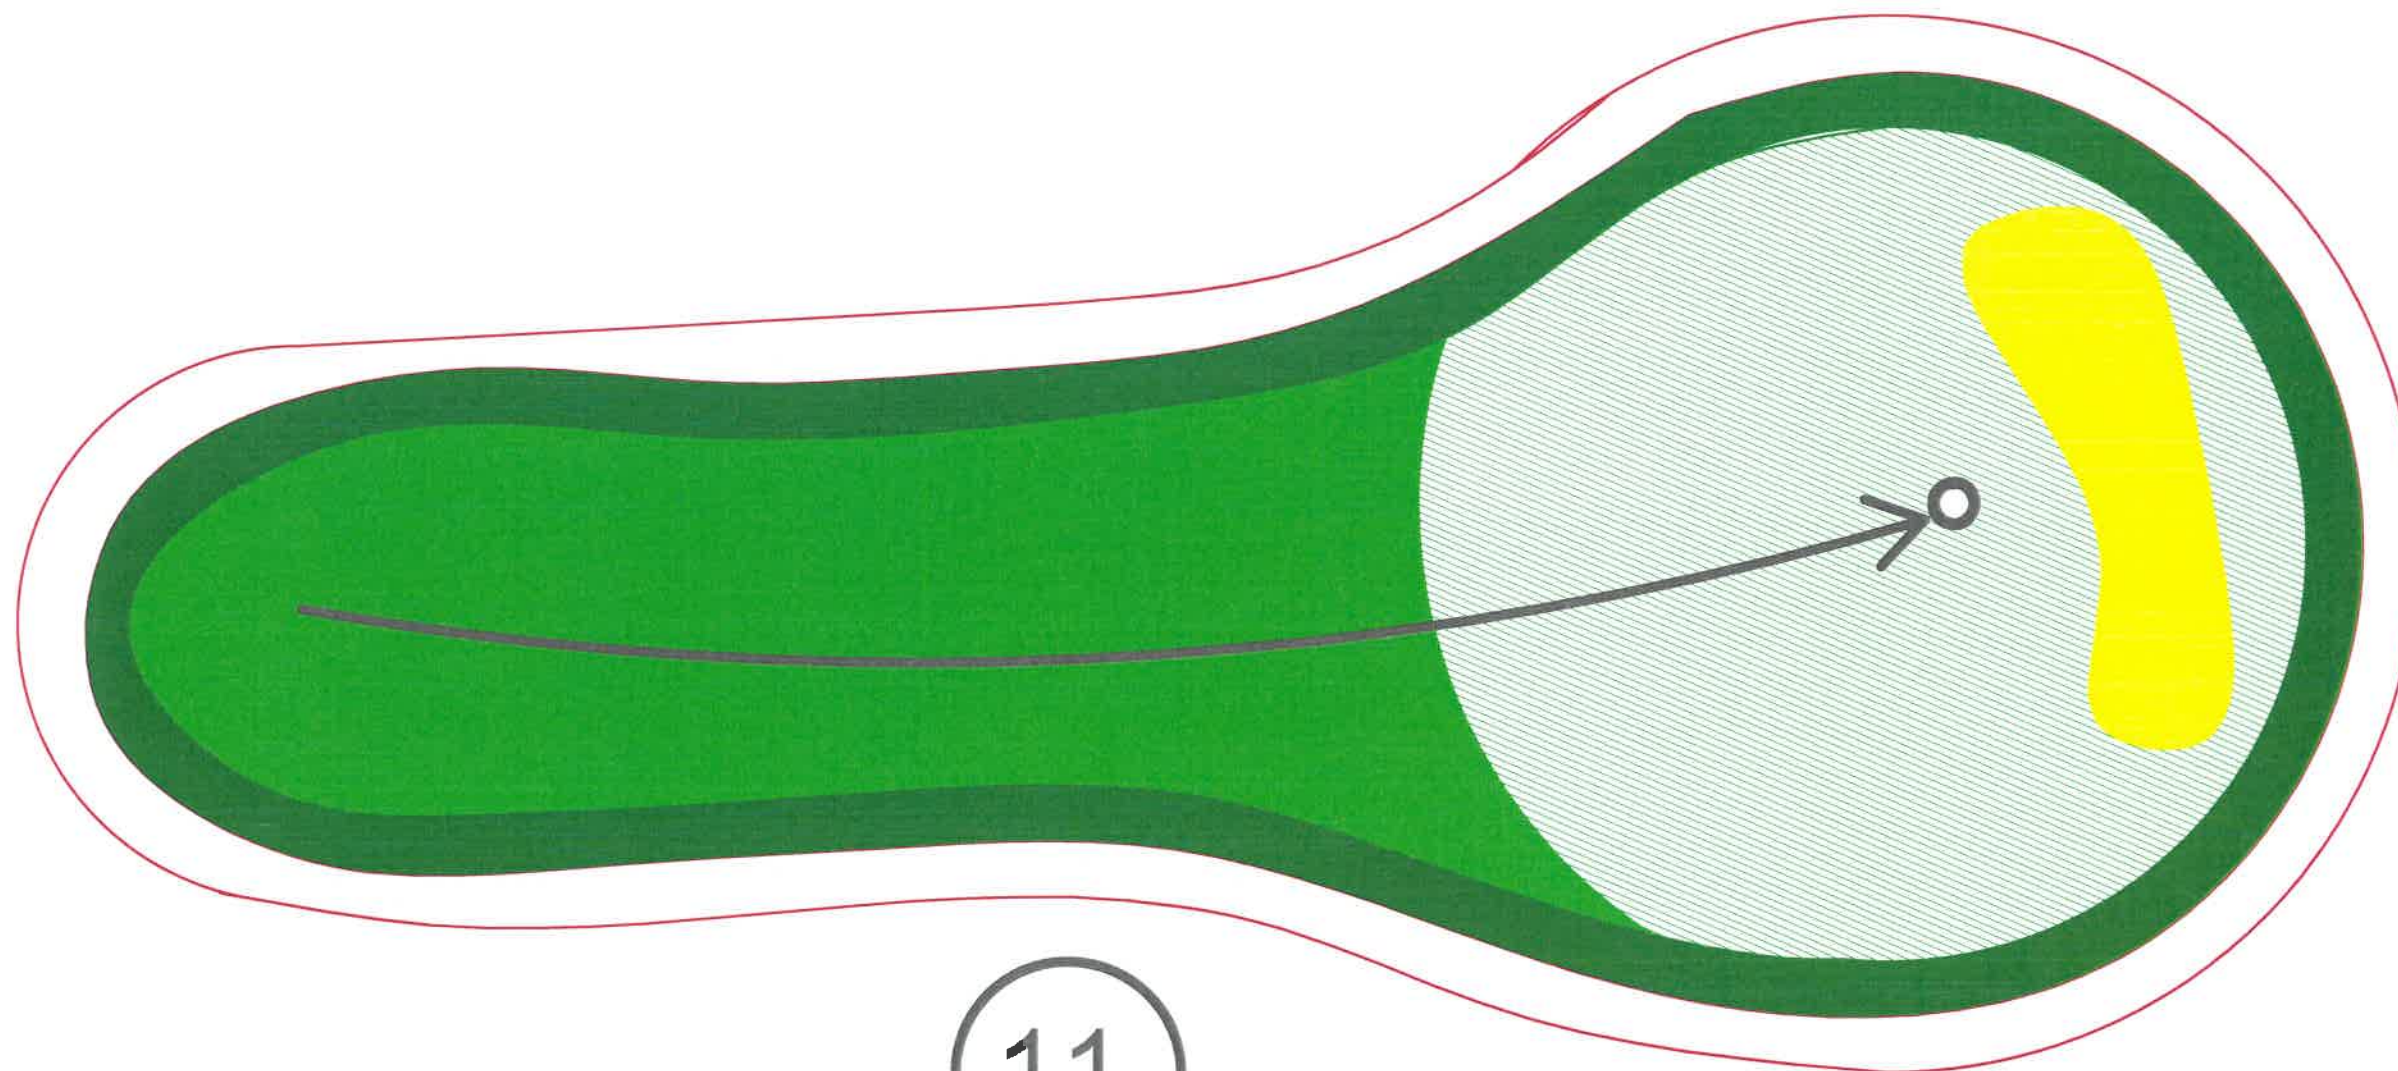

11

POLJE 11.

Polje s povišenim zadnjim dijelom. Rupa se nalazi na uzvisini od cca 50cm u odnosu na početak polja.

DIMENZIJE: 900cm / 200cm-380cm



AUTOR PROJEKTA: GOLF SPORT PROMOCIJA d.o.o.

NADZOR: GOLF SPORT PROMOCIJA d.o.o.

IZVODAC RADOVA: GSP d.o.o.


INVESTITOR: OBČINA RADENCI, SLOVENIJA

CRTEŽ 1:1 POLJE 11


MJERILO:

Sheme za izvedbu : Polje br.11


Tlocrt

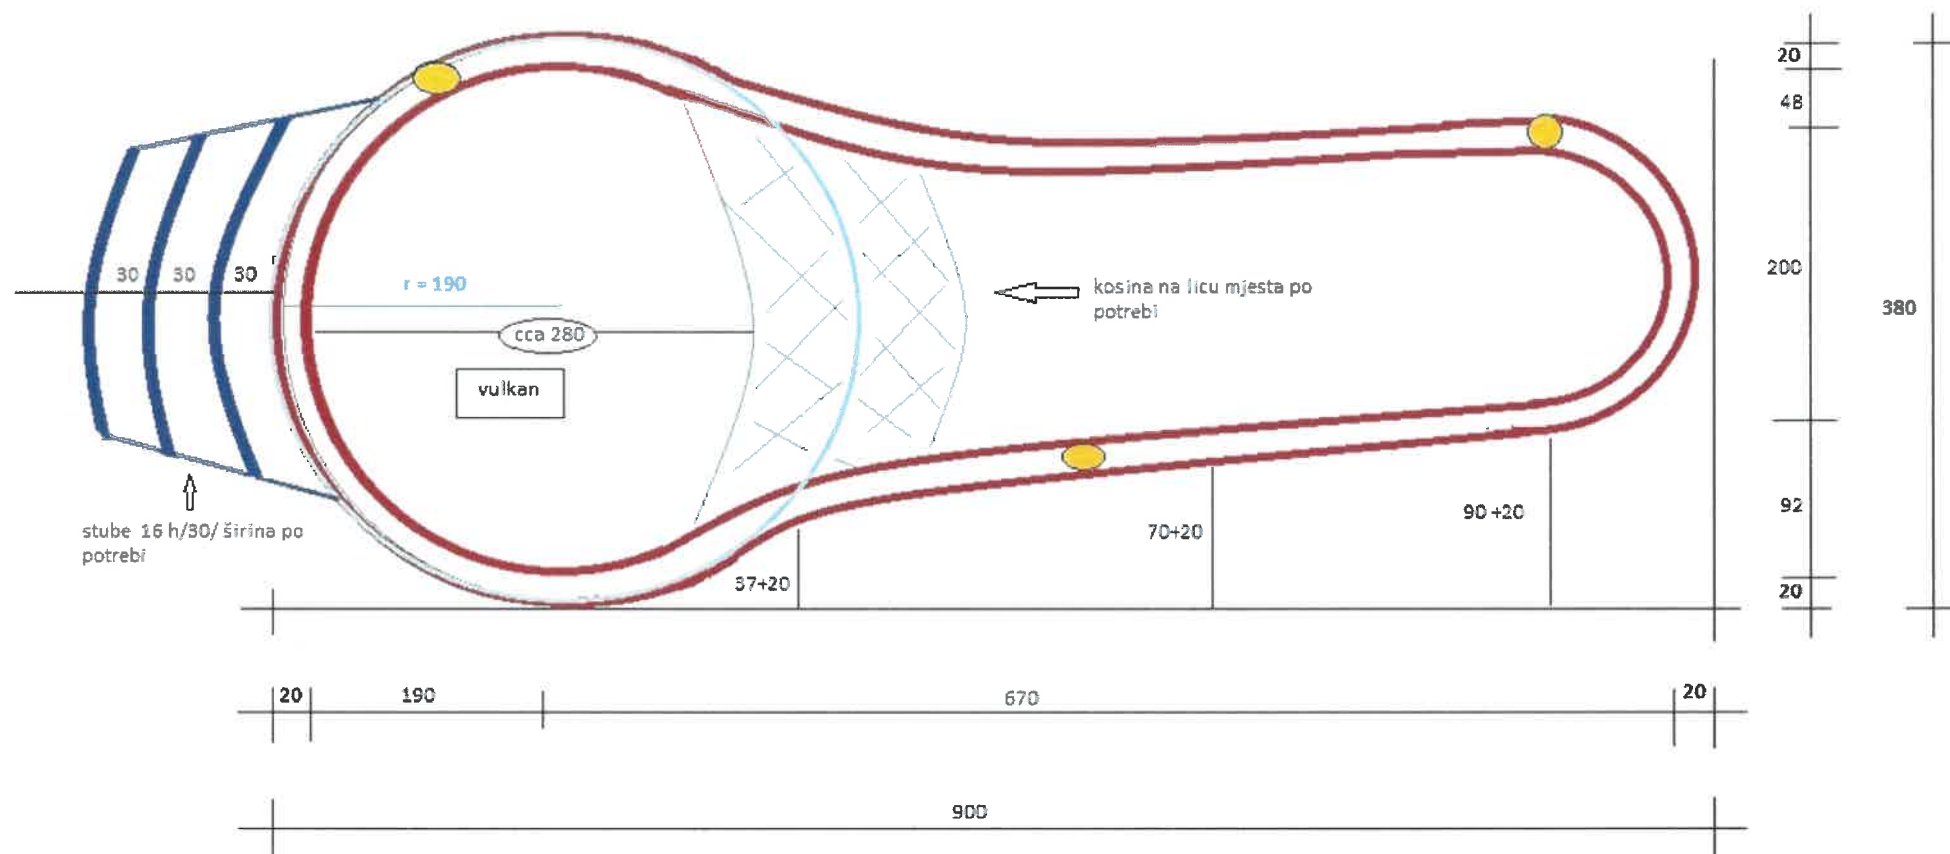

Presjek

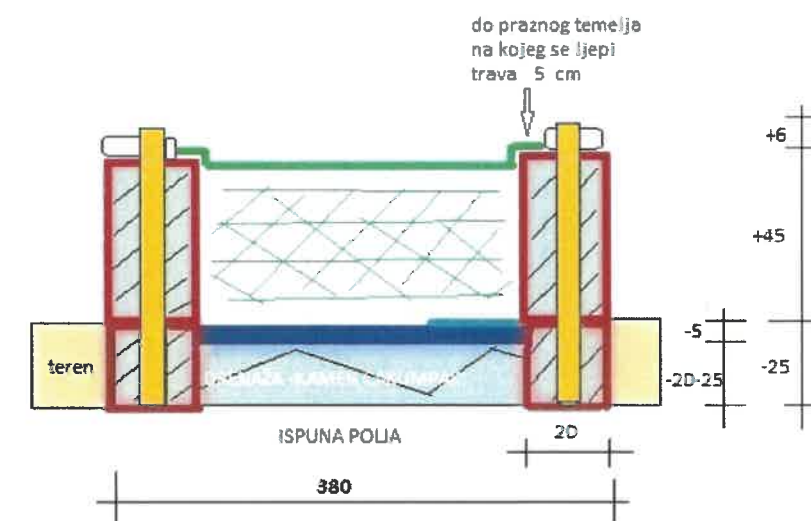


Nacrt

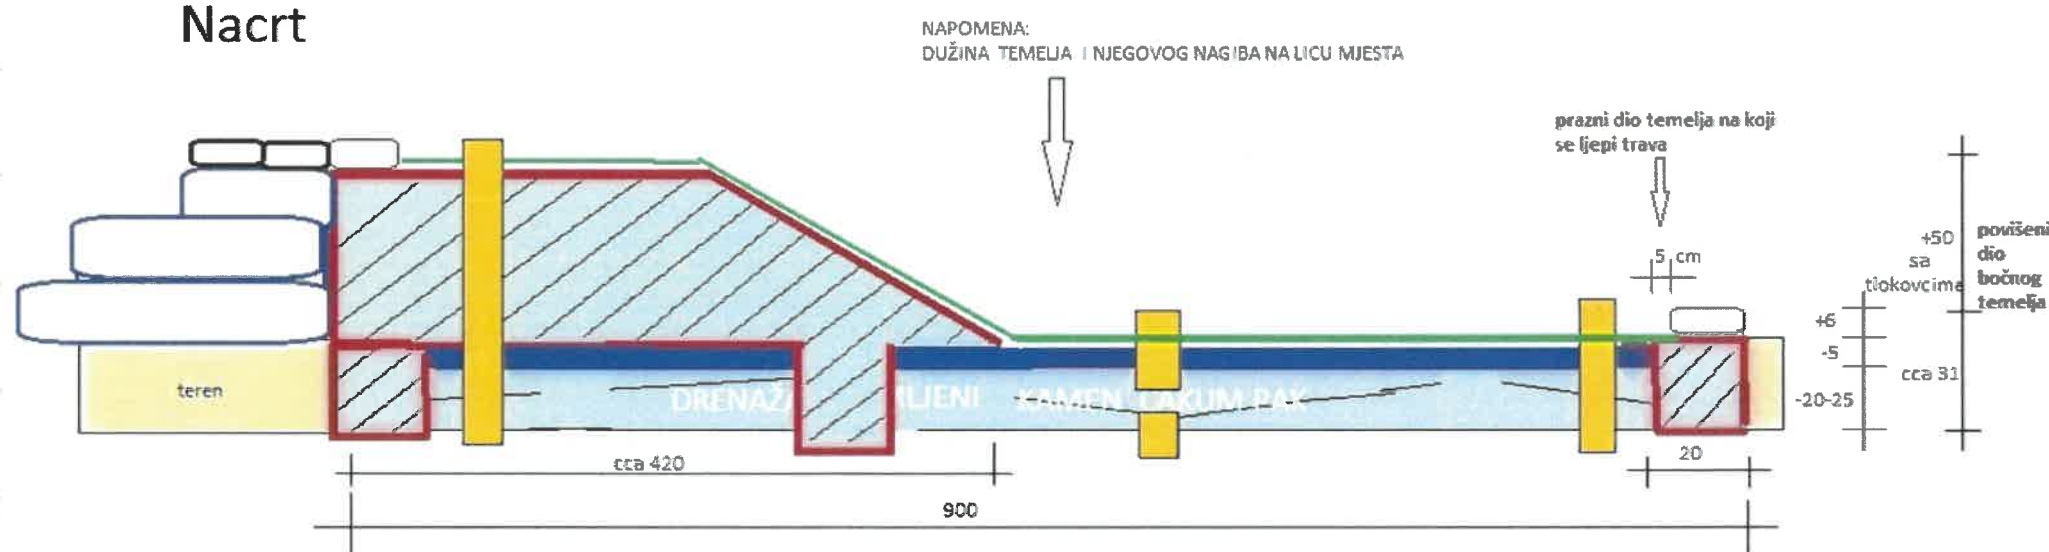

Legenda

- okvir od armiranog betona
- ravnanje terena unutar polja od 0-5 cm drobljeni kamen gran. od 0-4 mm
- tlakovac
- teren (podloga) lomljeni kamen Cakumpak valjani u sibju od 10-20 cm debljinu prilagoditi terenu
- umjetna trava koja se ljepi na betonski okvir
- izvodi rasvjete koja ide iz okvira polja

OPIS POLJA: Dizajn polja br.11 . Polje sa povišenim zadnjim dijelom. Rupa se nalazi na uzvisini od cca 50 cm u odnosu na početak polja . Početak polja je na -0, na mjestu gdje se rubovi počnu širiti - temelj se penje na veću visinu . Plato na koje me s nalazi rupa je + 50 cm . Sa polja se silazi stepenicama (komada 3). **STEPENICE SU ARMATUROM VEZANE ZA POLJE.**

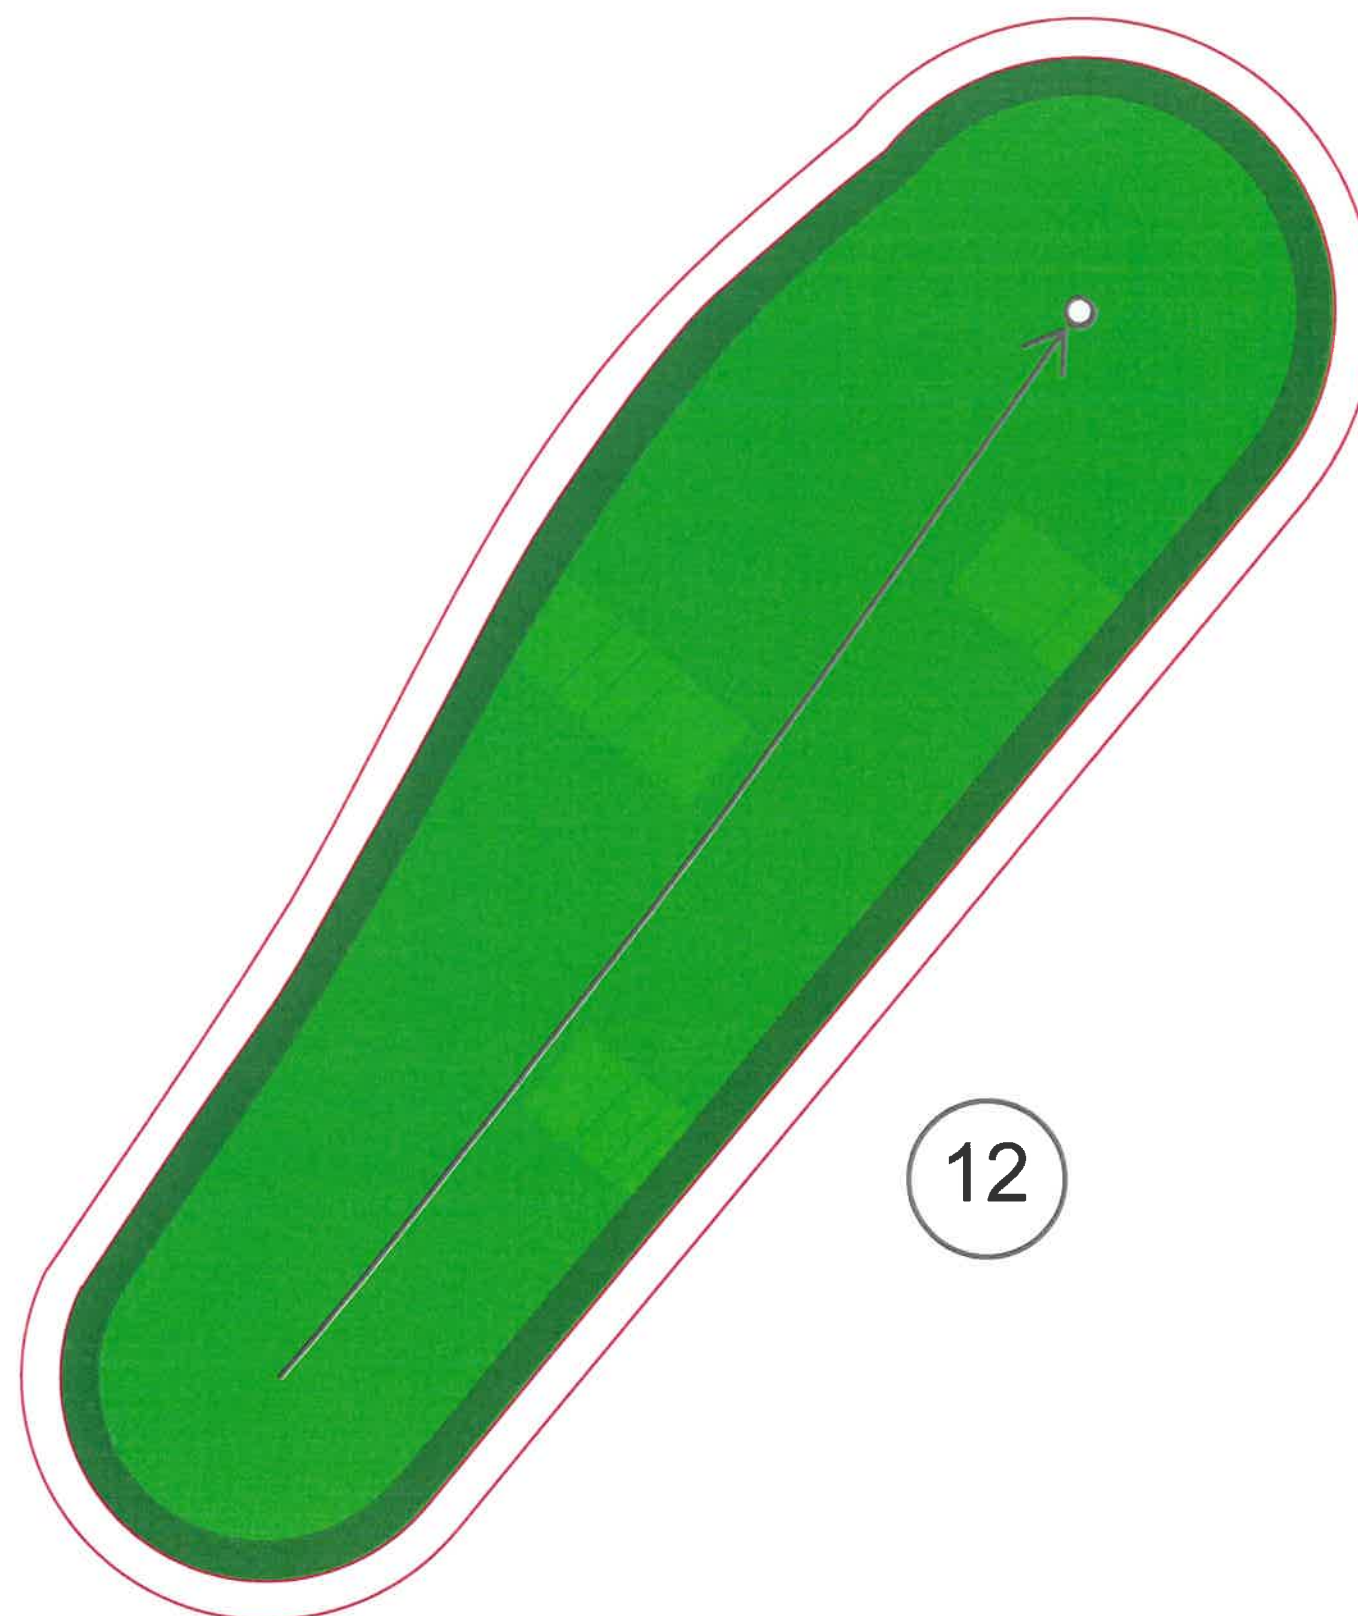

POLJE 12.

Ravno polje s 3 solidne prepreke s lijeve i desne strane.
Prepreke ostavljaju razmak od cca 10 - 15cm koji
osigurava precizan prolaz loptice prema cilju.

DIMENZIJE: 962cm / 255cm-330cm



AUTOR PROJEKTA: GOLF SPORT PROMOCIJA d.o.o.

NADZOR: GOLF SPORT PROMOCIJA d.o.o.

IZVODAC RADOVA: GSP d.o.o.


INVESTITOR: OPĆINA RADENCI, SLOVENIJA

CRTEŽ 12: POLJE 12


MJERILO:

Sheme za izvedbu : Polje br. 12


Tlocrt

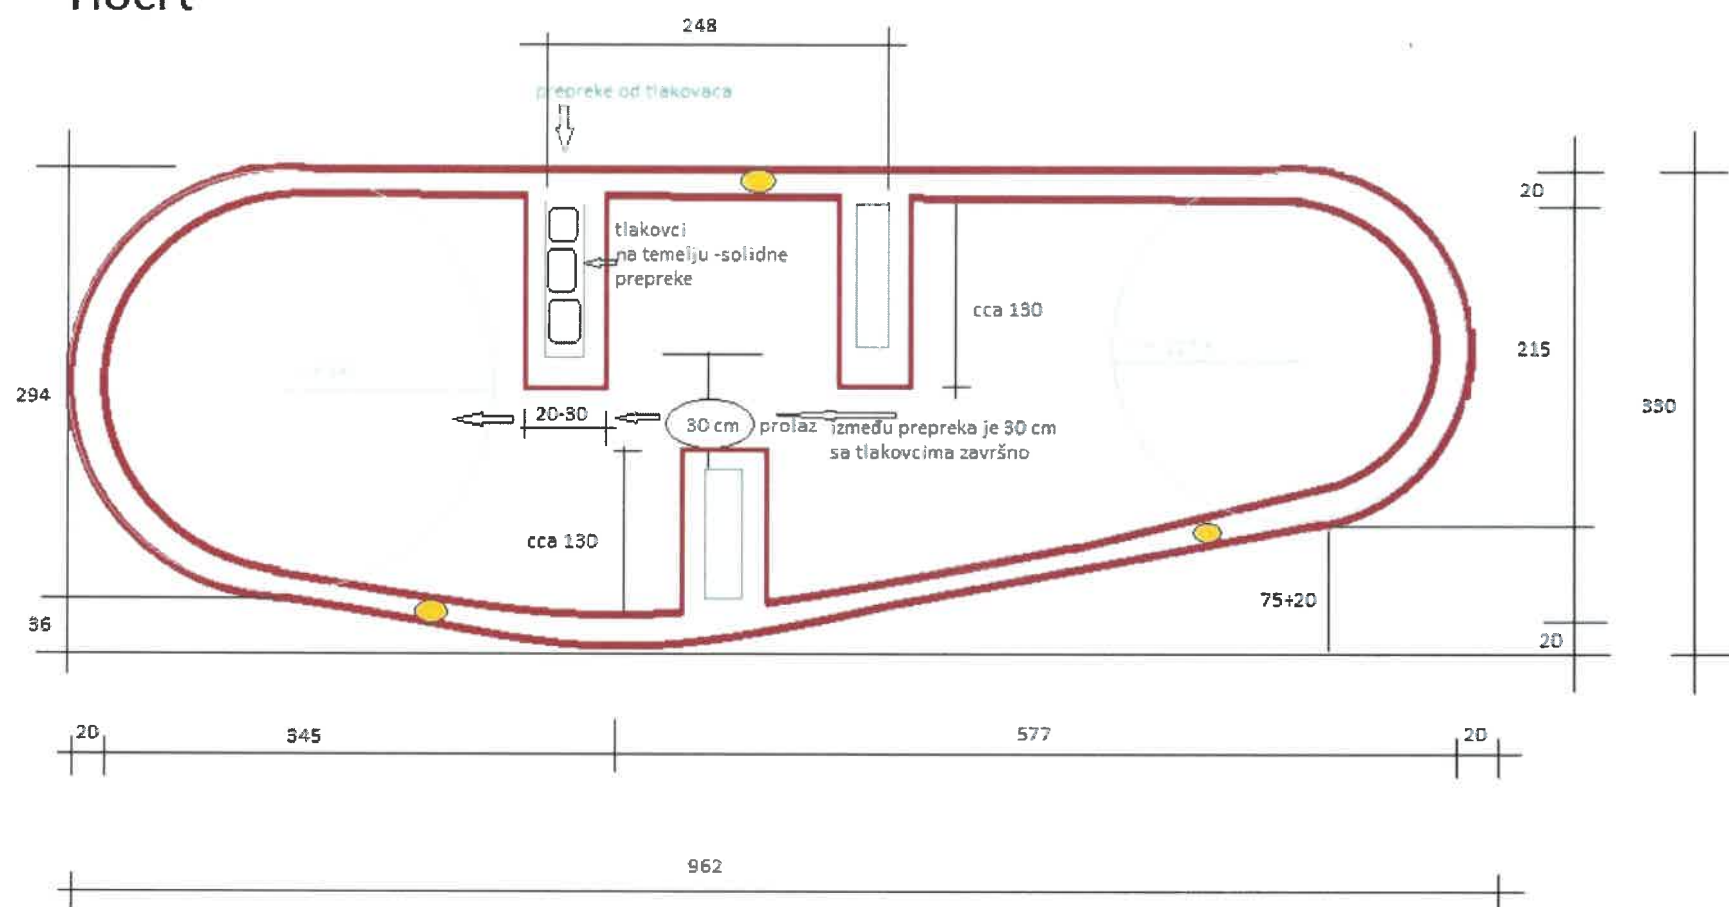

Presjek

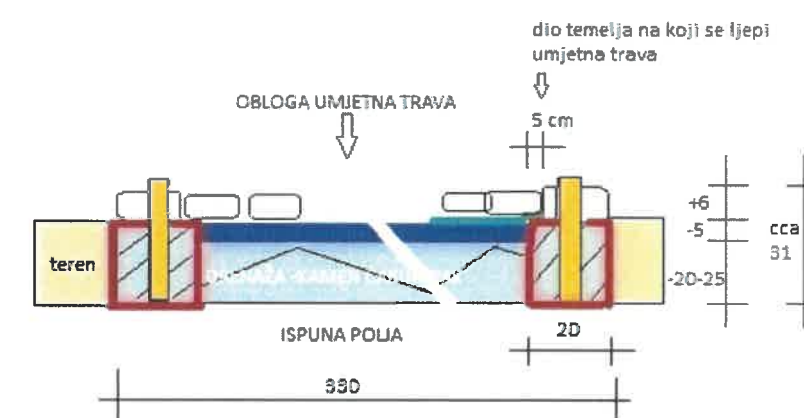


Nacrt

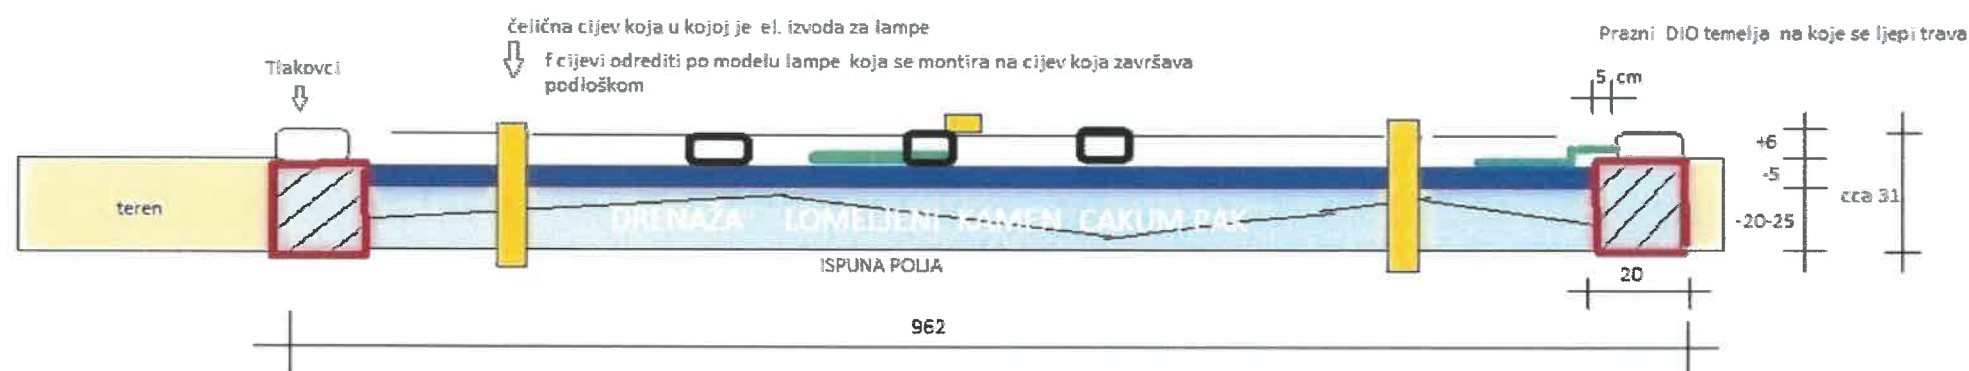

Legenda

- okvir od armiranog betona
- ravnanje terena unutar polja od 0-5 cm
drobljeni kamen gran. od 0-4 mm
- tlakovac
- teren (podloga) lomljeni kamen cakumpak valjani u sloju od 10-20 cm debljinu prilagoditi terenu
- umjetna trava koja se ljepi na betonski okvir
- izvodi rasvjete koja ide iz okvira polja

OPIS POLJA: Dizajn polja 12. Ravno polje sa 3 solidne prepreke s lijeve i desne strane. Solidne prepreke na terenu su izrađene od talovaca na dodatnim temeljima polja. Širina prepreka cca 20 cm (prema procjeni). Slobodan prolaz prema rupi između preperak mora biti 30 cm.

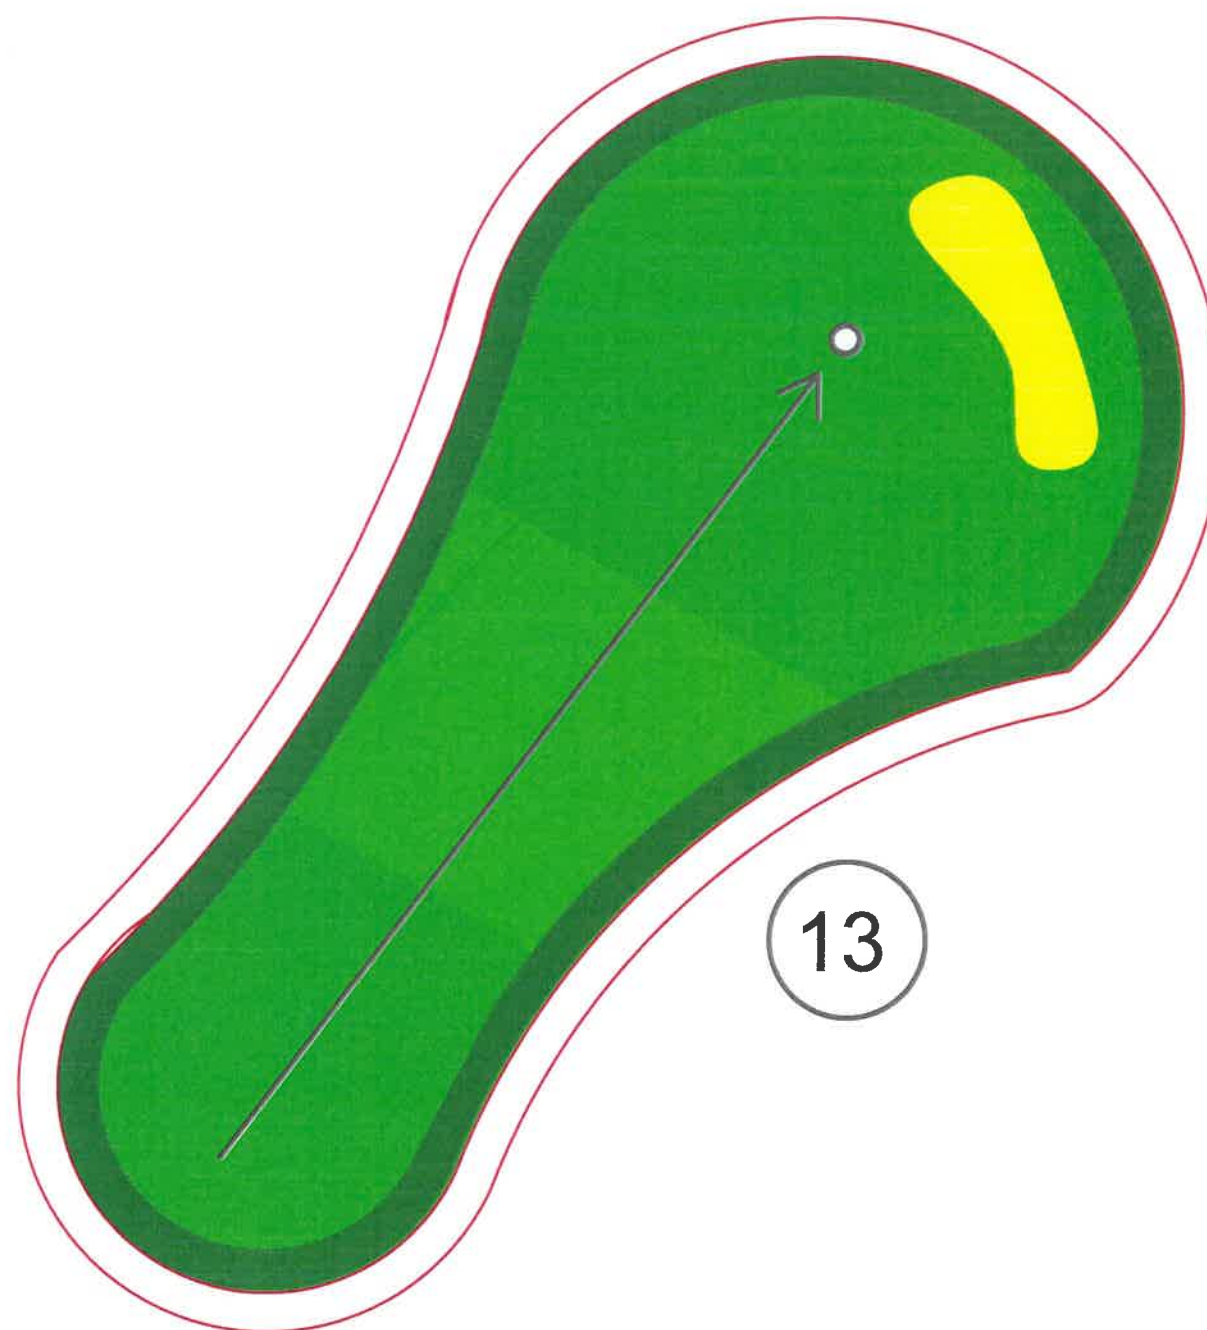

13

POLJE 13.

Ravno polje s jednim povišenim valom u sredini.
Blaga kosina vala zahtjev precizan odabir putanje kako
bi se lopta usmjerila prema cilju.

DIMENZIJE: 777cm / 252cm-403cm



AUTOR PROJEKTA: GOLF SPORT PROMOCIJA d.o.o.

NADZOR: GOLF SPORT PROMOCIJA d.o.o.

IZVODAC RADOVA: GSP d.o.o.


INVESTITOR: OPĆINA RADENCI, SLOVENIJA

CRTEŽ 13: POLJE 13


MJERILO:

Sheme za izvedbu : Polje br.13


Tlocrt

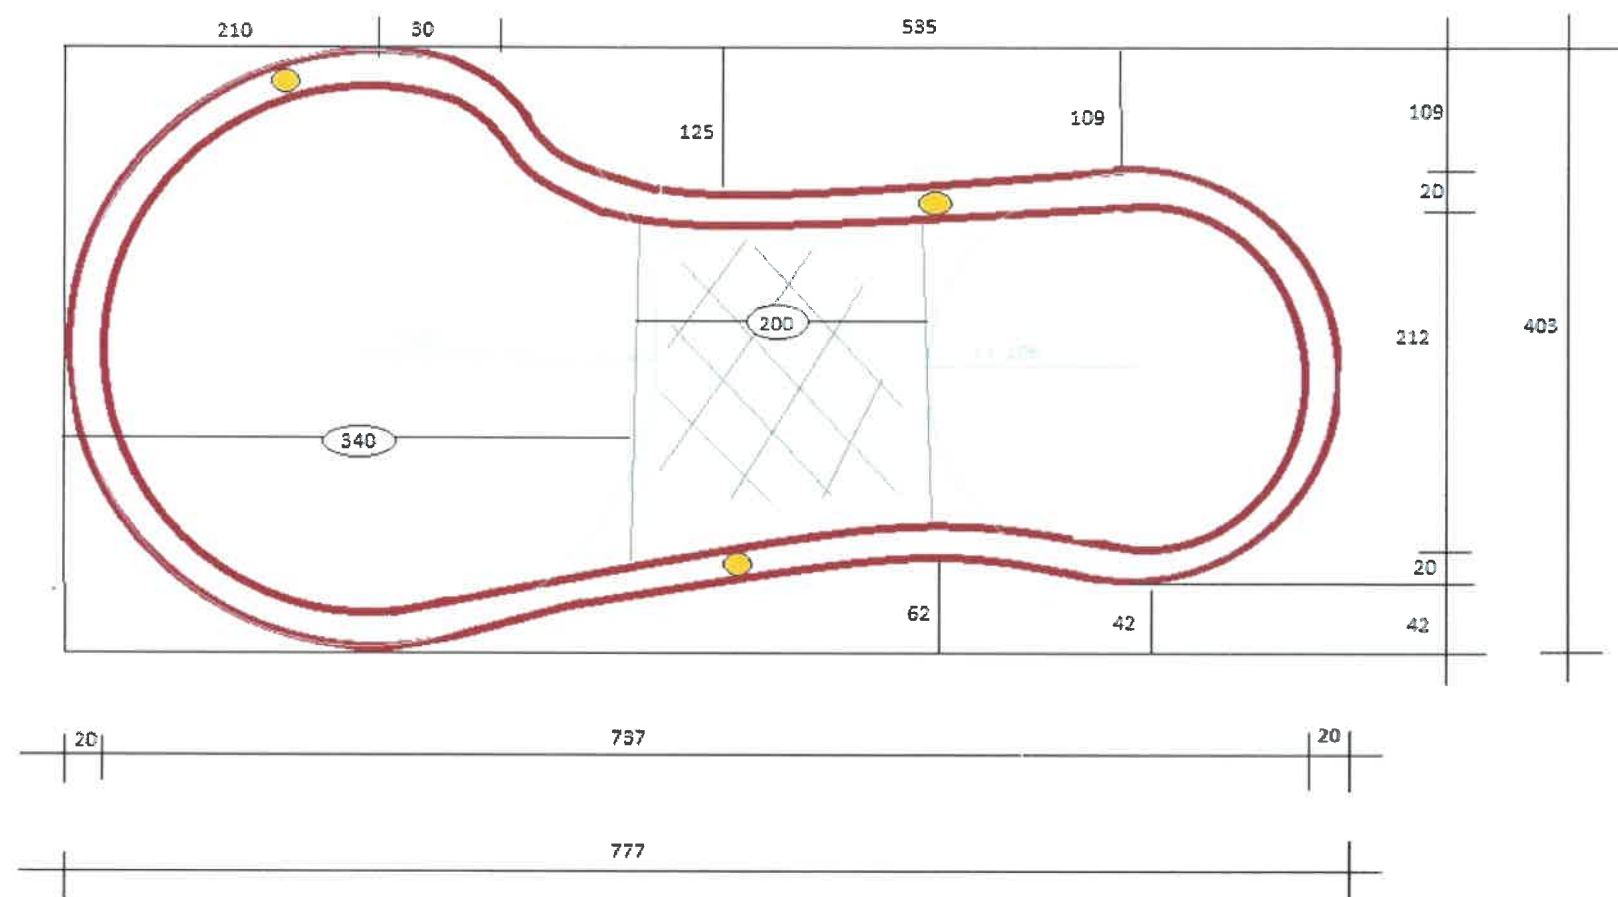

Presjek

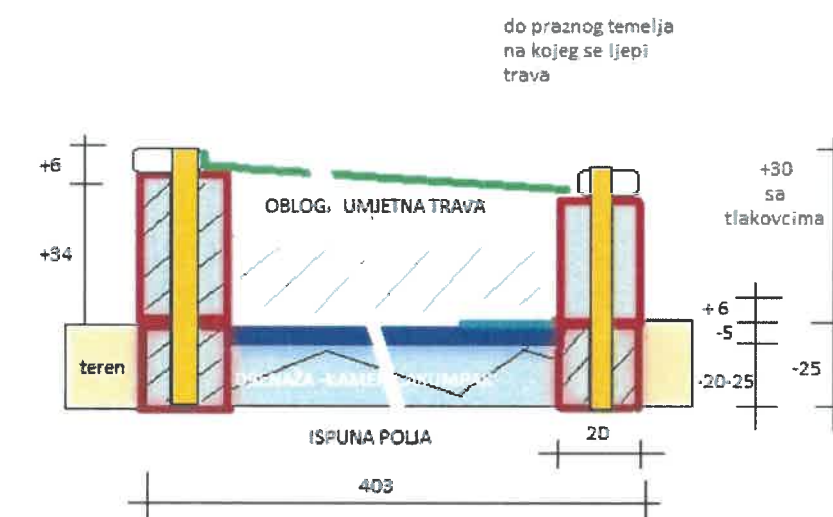


Nacrt

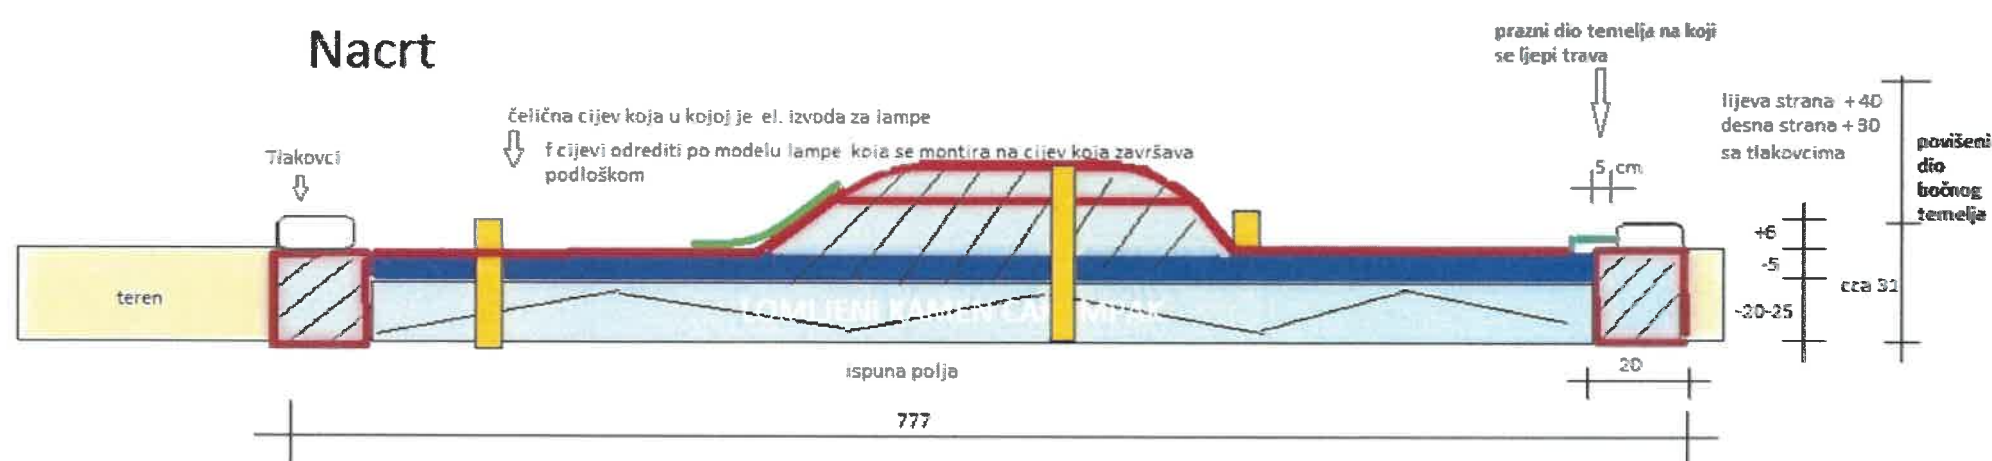

Legenda

- okvir od armiranog betona
- ravnanje terena unutar polja od 0-5 cm drobljeni kamen gran. od 0-4 mm
- tlakovac
- teren (podloga) lomljeni kamen Cakumpak valjani u sloju od 10-20 cm debljinu prilagoditi terenu
- umjetna trava koja se ljepi na betonski okvir
- izvodi rasvjete koja ide iz okvira polja

OPIS POLJA Dizajn polja br.13 Ravno polje s jednim povišenim valom u sredini. Blaga kosina vala zahtjeva precizan odabir putanje kako bi se lopta usmjerila prema cilju. Početak i kraj su na 0. Val u sredni -lijeva strana +40, desna strana +30.

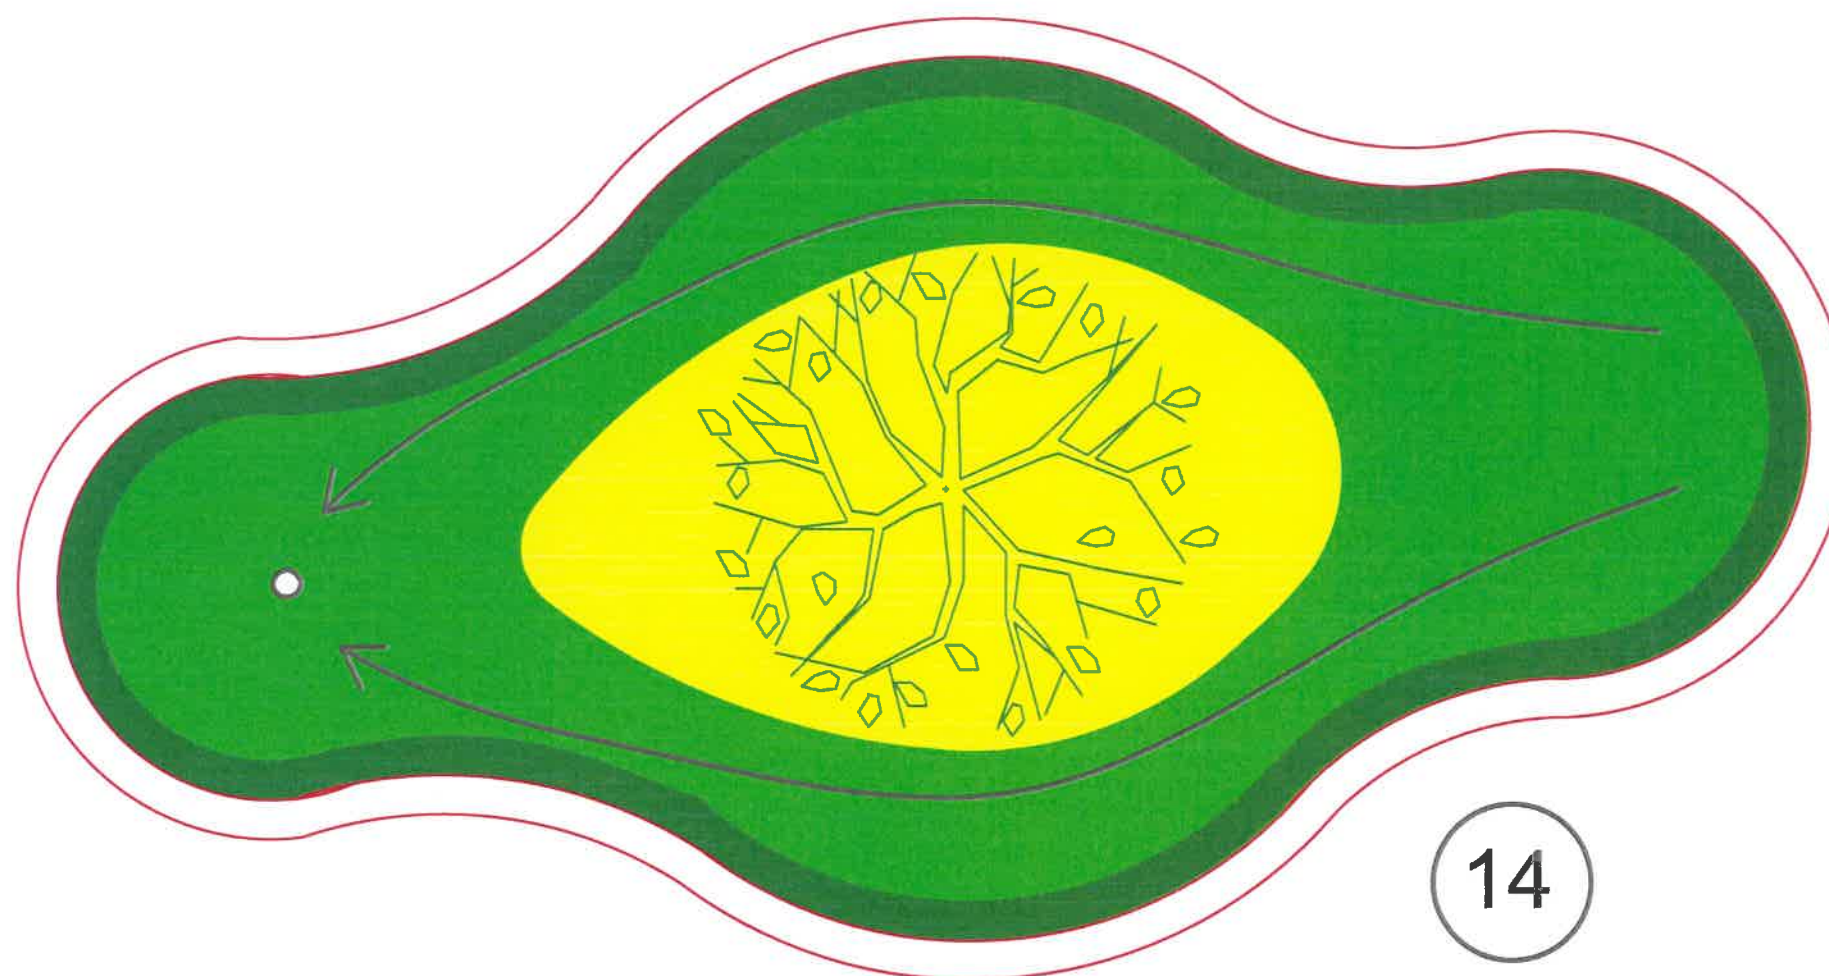

14

POLJE 14.

"Leptir" - središnji veliki bunker u kojem se nalazi drvo usmjerava igru na lijevu ili desnu stranu. Rubovi su povišeni kako bi osigurali spuštanje lopte prema rupi.

DIMENZIJE: 942cm / 258cm-494cm



AUTOR PROJEKTA: GOLF SPORT PROMOCIJA d.o.o.

NADZOR: GOLF SPORT PROMOCIJA d.o.o.

IZVODAC RADOVA: GSP d.o.o.


INVESTITOR: OBČINA RADENCI, SLOVENIJA

CRTEZ: 14 POLJE 14


MJERILO:

Sheme za izvedbu : Polje br. 14


Tlocrt

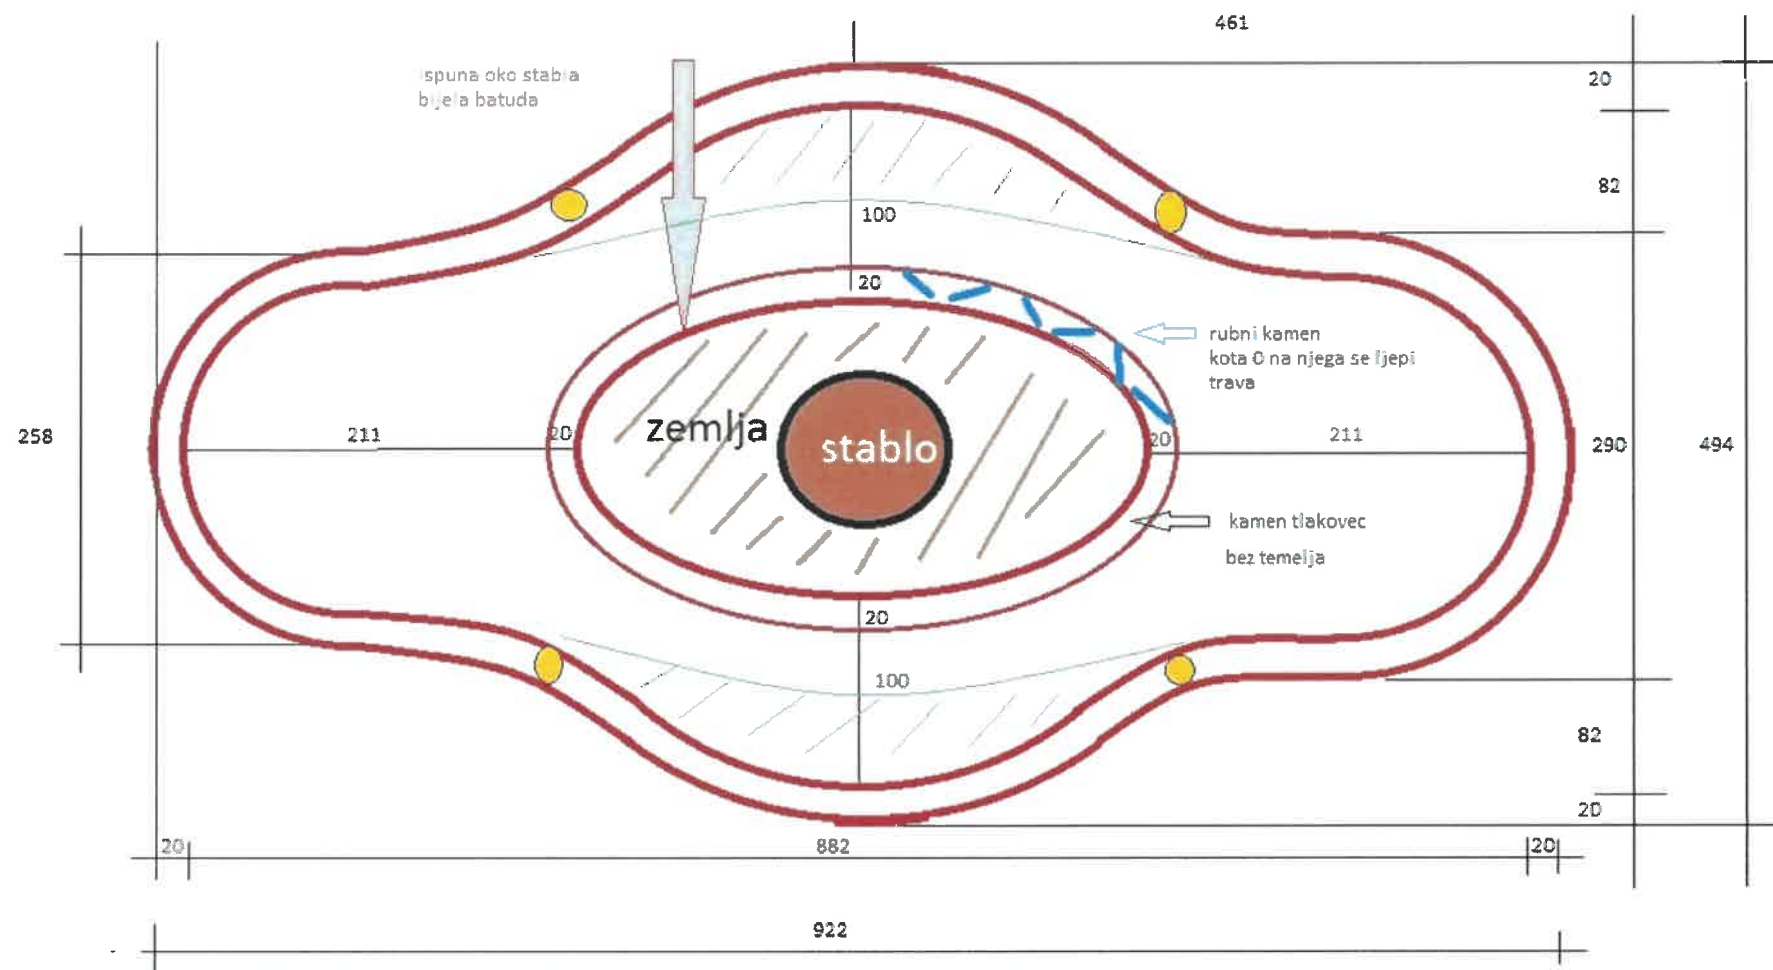

Presjek

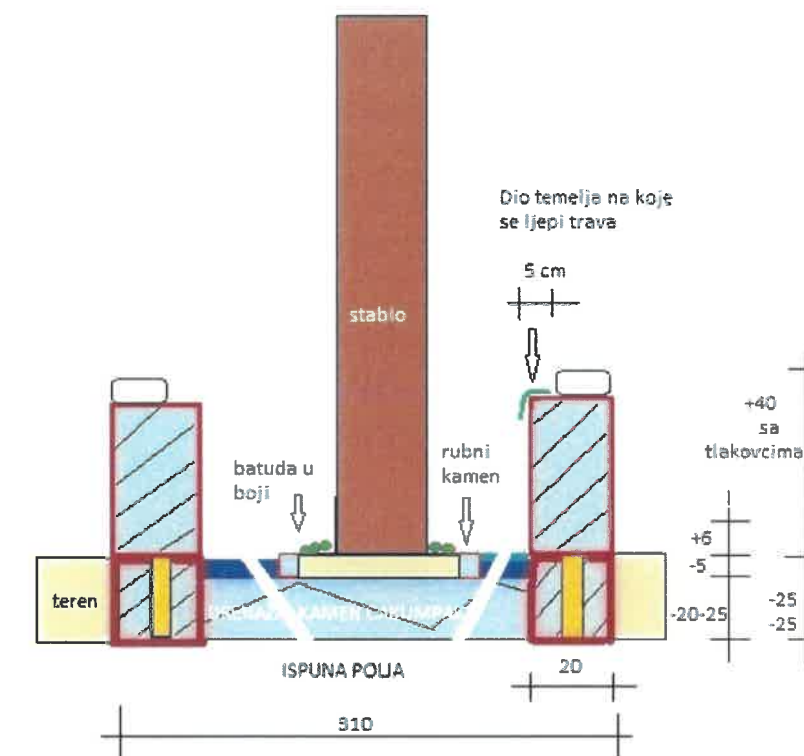

Nacrt

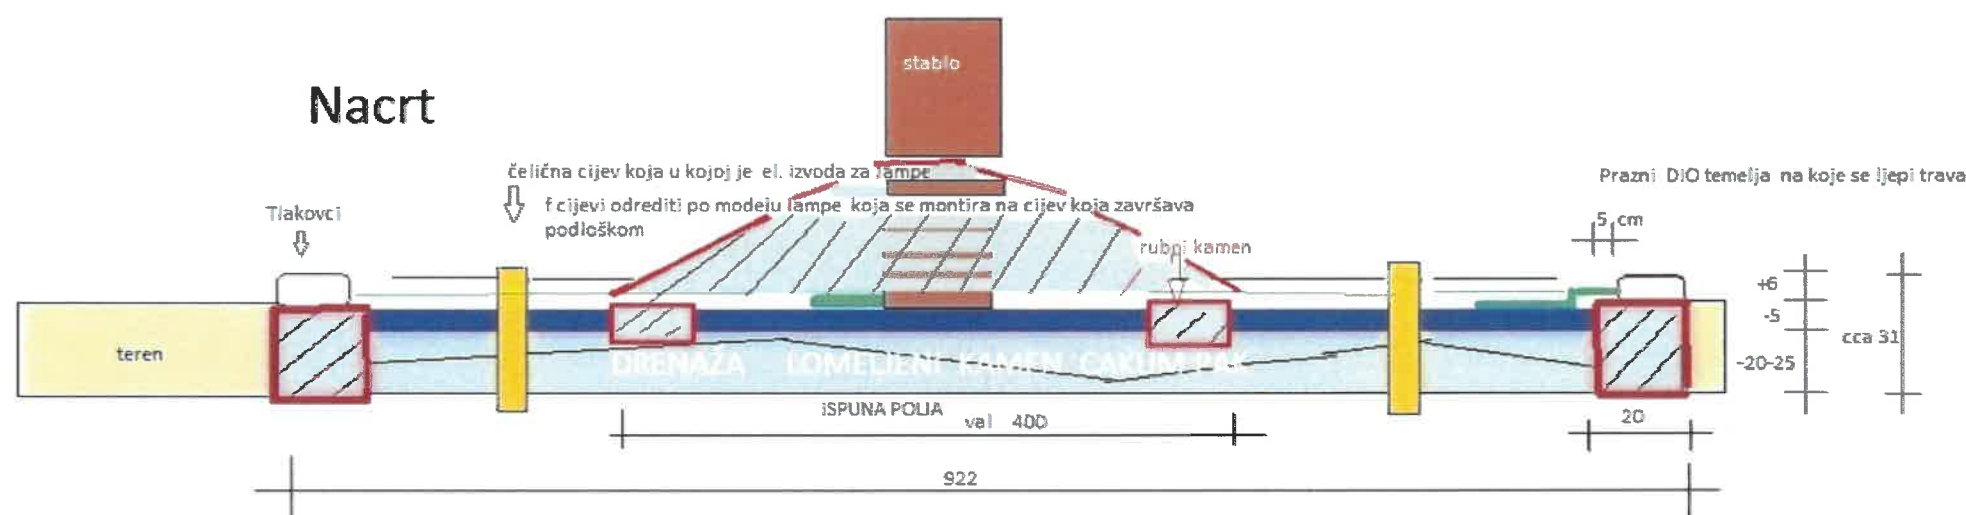

Legenda

- okvir od armiranog betona
- ravnanje terena unutar polja od 0-5 cm drobljeni kamen gran. od 0-4 mm
- tlakovac
- teren (podloga) lomljeni kamen Cakumpak valjani u siju od 10-20 cm debljinu prilagoditi terenu
- umjetna trava koja se ljepi na betonski okvir
- izvodi rasvjete koja ide iz okvira polja

OPIS POLJA: Dizajn polja br.17 Polje "Leptir" - središnji veliki bunker u kojem se nalazi stablo, usmjerava igru na lijevu ili desnu stranu. Rubovi su povišeni kako bi osigurali spuštanje lopte prema rupi. Bočne strane polja se dižu na +40 cm. Drvo u centru je obrubljeno frindž travom koja je zaljepljena na tlakovce, čija je visina 0 sa terenom. Ispuna oko drveta je bijela ukrasna batuda.