

4

POLJE 4.

Ravno polje. Rupa se nalazi na uzvišenju okruglog oblika (vulkan).

DIMENZIJE: 803cm / 200cm - 387cm



AUTOR PROJEKTA: GOLF SPORT PROMOCIJА d.o.o.

NADZOR: GOLF SPORT PROMOCIJА d.o.o.


IZVODAC RADOVA: GSP d.o.o.

INVESTITOR: OBČINA RADENCI, SLOVENIJA


CRTEZ 4: POLJE 4 | MJERILO:

Sheme za izvedbu: Polje br. 4


Tlocrt

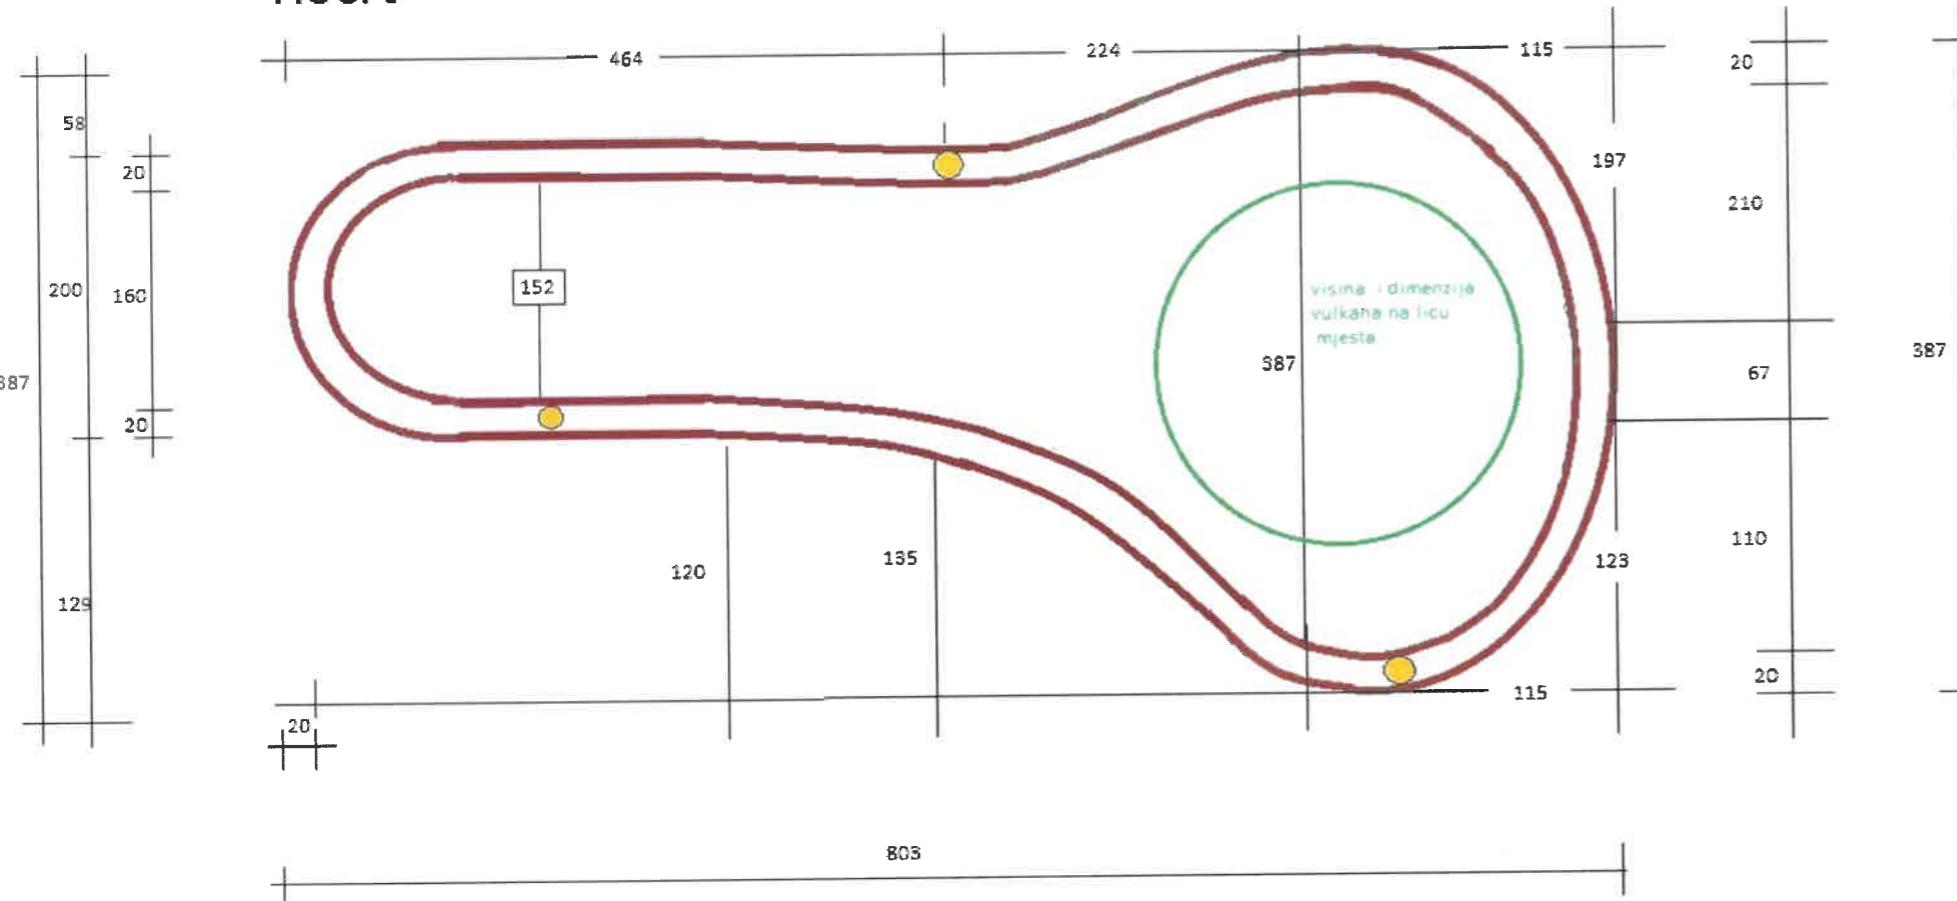

Presjek

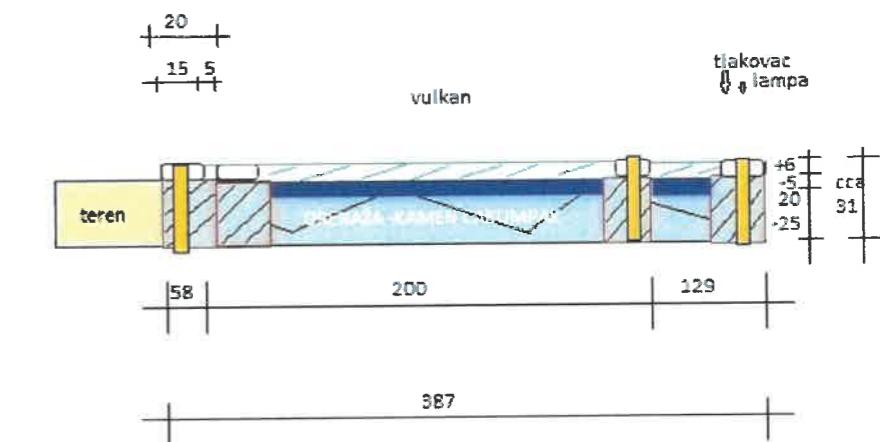


Nacrt

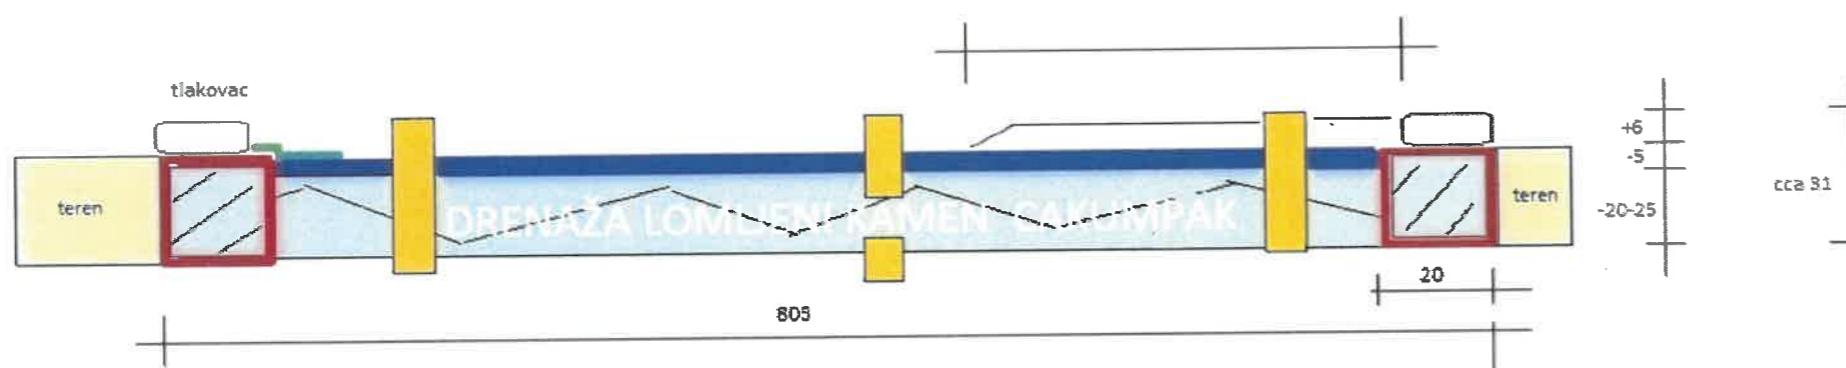

Legenda

- tlakovci
- okvir od armiranog betona
- ravnanje terena unutra polja od 0-5 cm gran. 0-4 mm
- teren (podloga) kamen Cakumpak valjani od 10-20 cm u sloju. Deblj. podl. prilagoditi terenu.
- umjetna trava
- izvod rasvjete

OPIS POLJA : Dizajn polja br.4, ravno polje. Rupa se nalazi na izvišenju okruglog oblika (vulkan). Presjek x i Y su na 0. Uzvišenje će biti napravljeno od materijala nabijenog unutar okvira polja

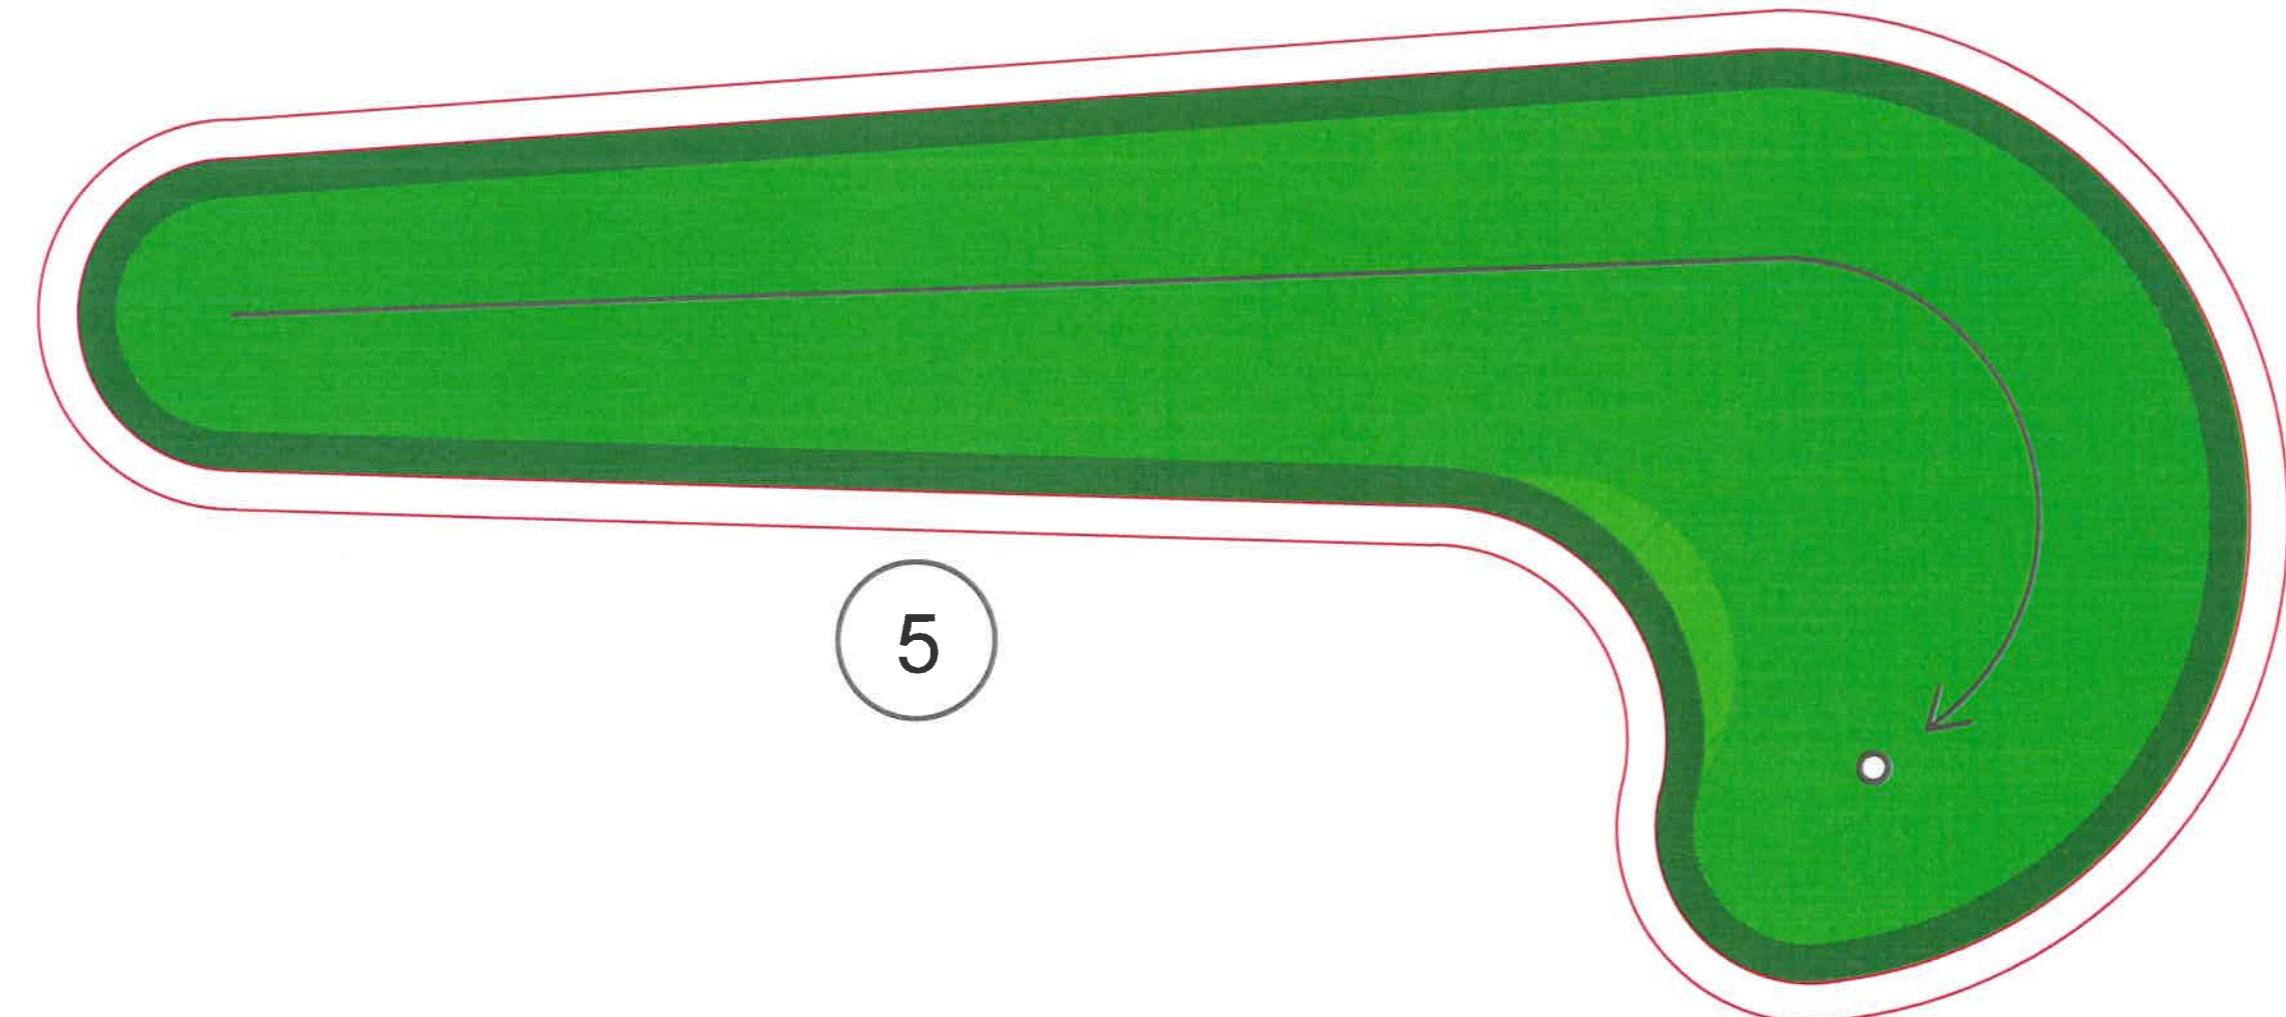

POLJE 5.

Oštar zaokret na desnu stranu s povиenim rubom desne strane.

DIMENZIJE: 1150cm / 200cm - 520cm



AUTOR PROJEKTA: GOLF SPORT PROMOCIJA d.o.o.

NADZOR: GOLF SPORT PROMOCIJA d.o.o.


IZVODAC RADOVA: GSP d.o.o.

INVESTITOR: OBЧINA RADENCI, SLOVENIJA


CRTEZ 5: POLJE 5 | MJERILO:

Sheme za izvedbu : Polje br. 5


Tlocrt

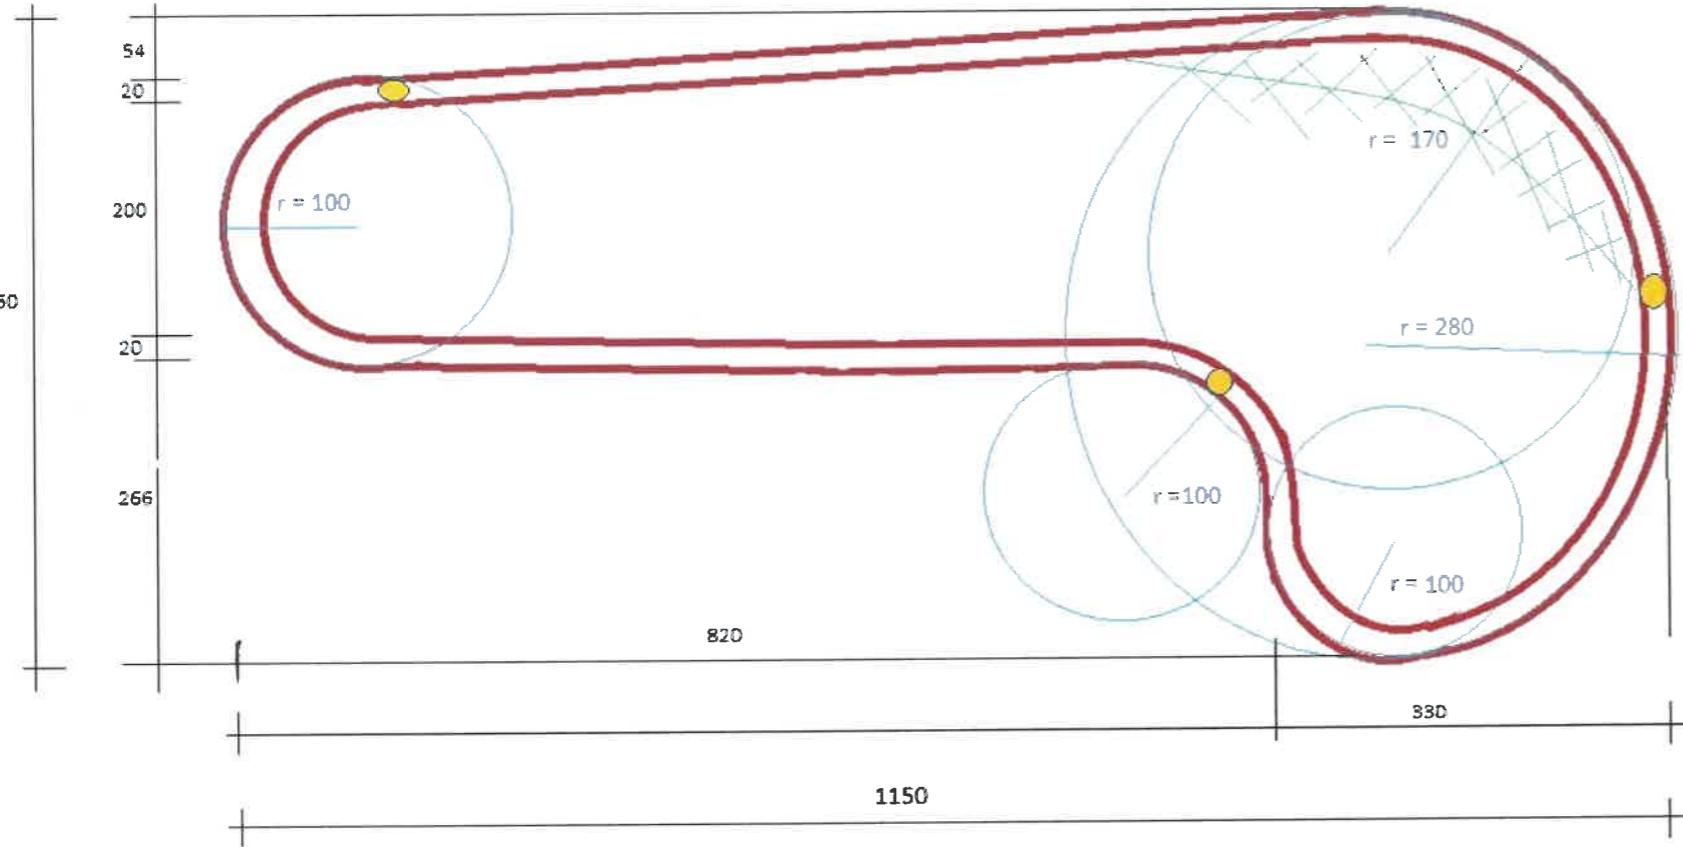

Presjek

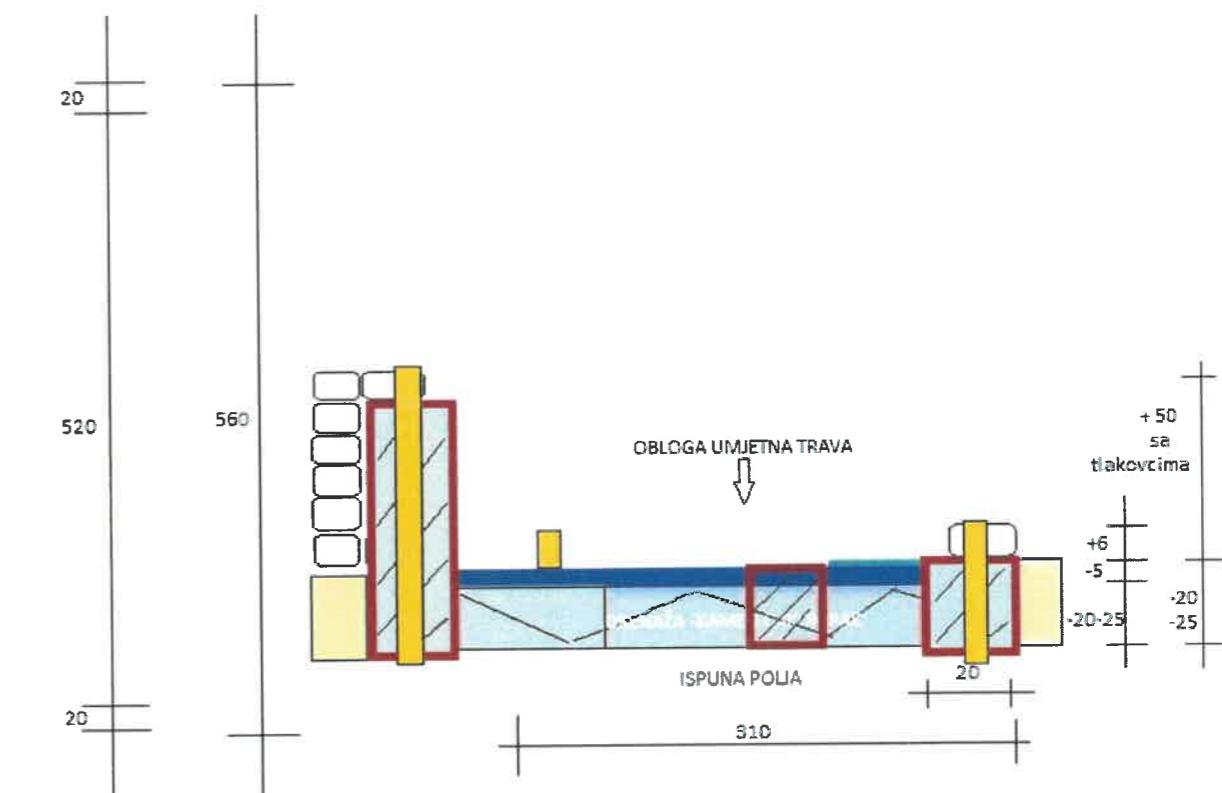


Nacrt

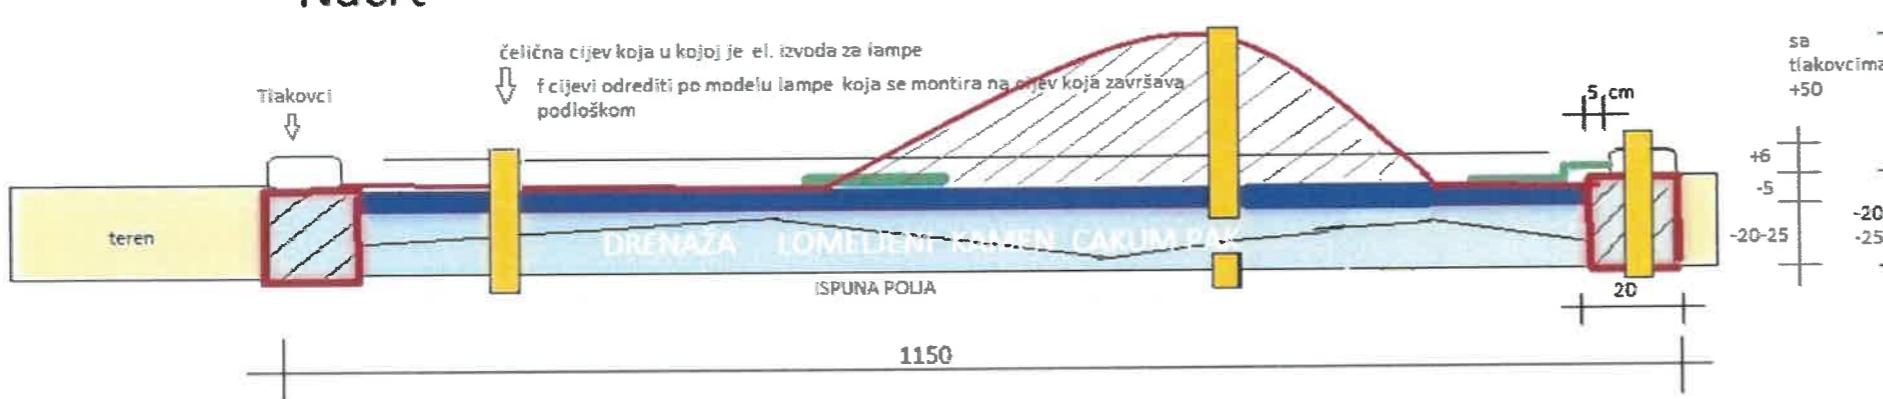

Legenda

- okvir od armiranog betona
- ravnanje terene unutar polja od 0-5 cm
drobljeni kamen gran. od 0-4 mm
- tlakovac
- teren (podloga) lomeljni kamen Cakumpak valjani u sloju od 10-20 cm debjinu prilagoditi terenu
- umjetna trava koja se ljepi na betonski okvir
- izvodili rasvjete koja ide iz okvira polja

OPIS POLJA: Dizajn polja br.5 . Oštar zaokret na desnu stranu s povišenim rubom desne strane. Od sredine polja (2-3 metra od početnog ruba) lijevi rub polja se počinje dizati gore do visine + 50. Najviša točka - na početku zavoja. Od tamo se rub spušta na 0 (desni rub na 0).

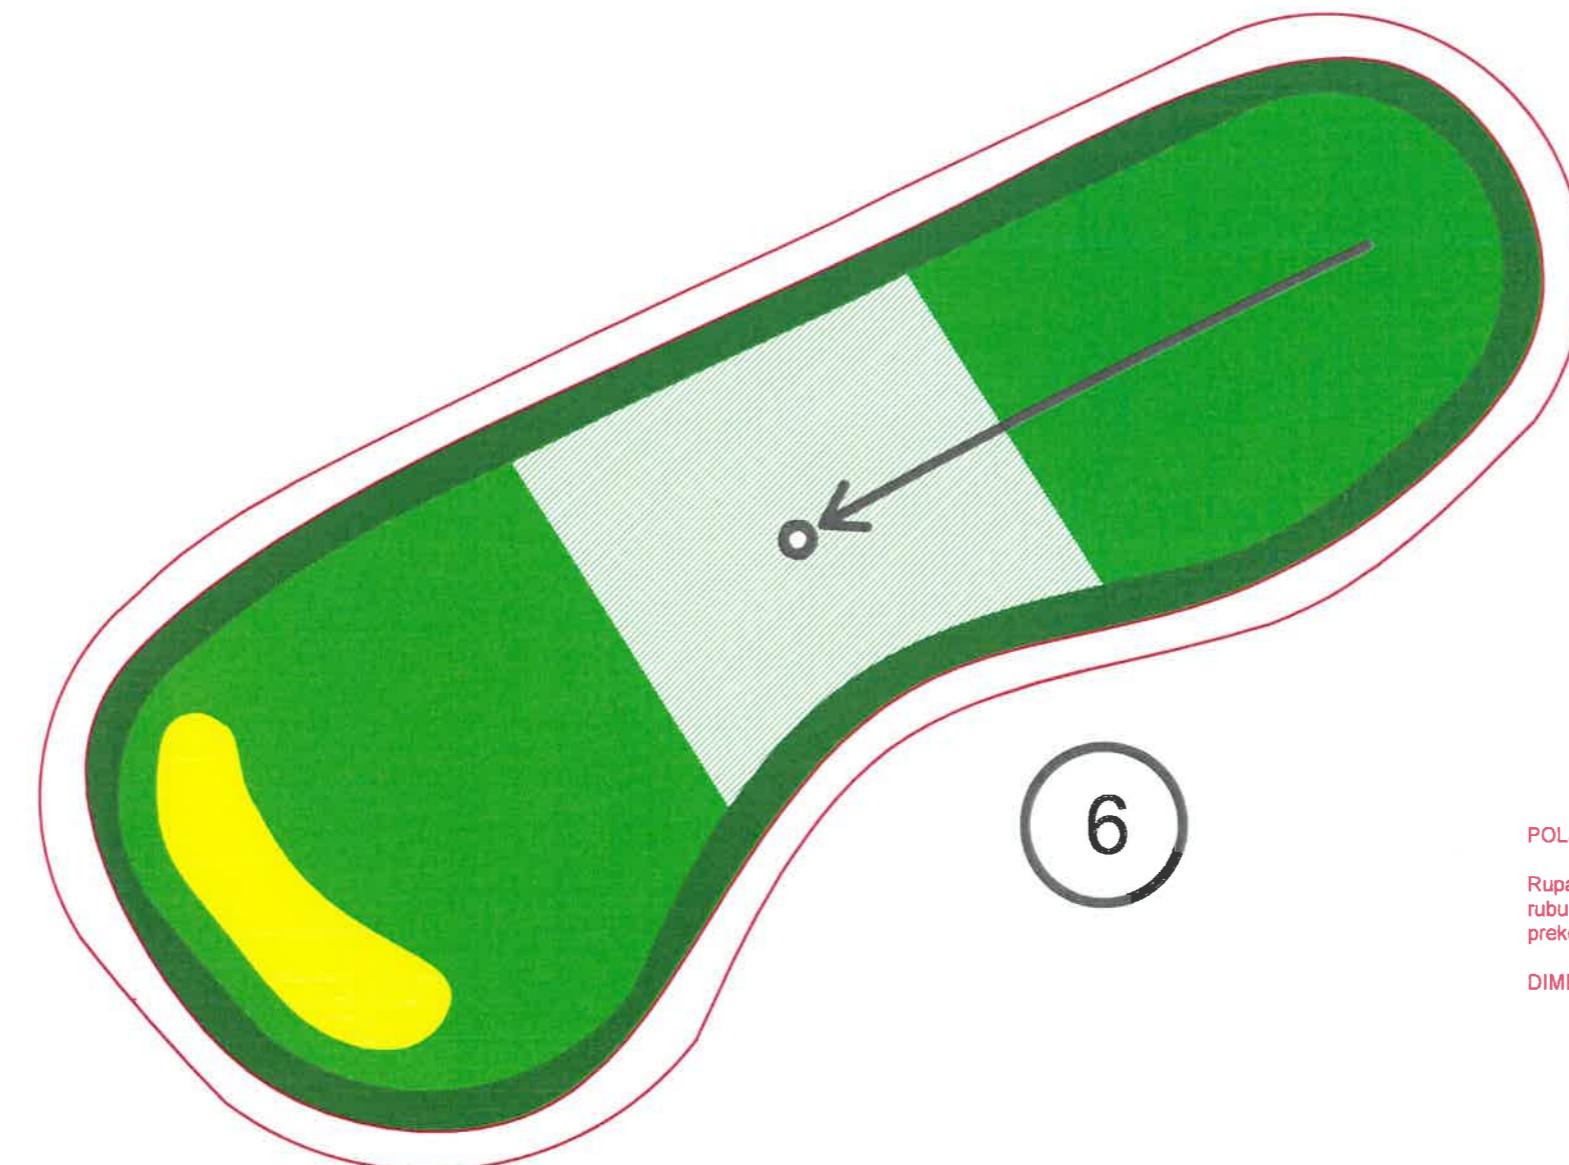

6

POLJE 6.

Rupa se nalazi na povišenom dijelu u sredini polja.Na rubu polja je bunker koji će loviti loptice koje će preći preko.

DIMENZIJE: 990cm / 286cm - 365cm



AUTOR PROJEKTA: GOLF SPORT PROMOCIA d.o.o.

NADZOR: GOLF SPORT PROMOCIA d.o.o.

IZVODAC RADOVA: GSP d.o.o.


INVESTITOR: OSČINA RADENCI, SLOVENIJA

CRTEZ 6: POLJE 6


MJERILO:

Sheme za izvedbu : Polje br.6


Tlocrt

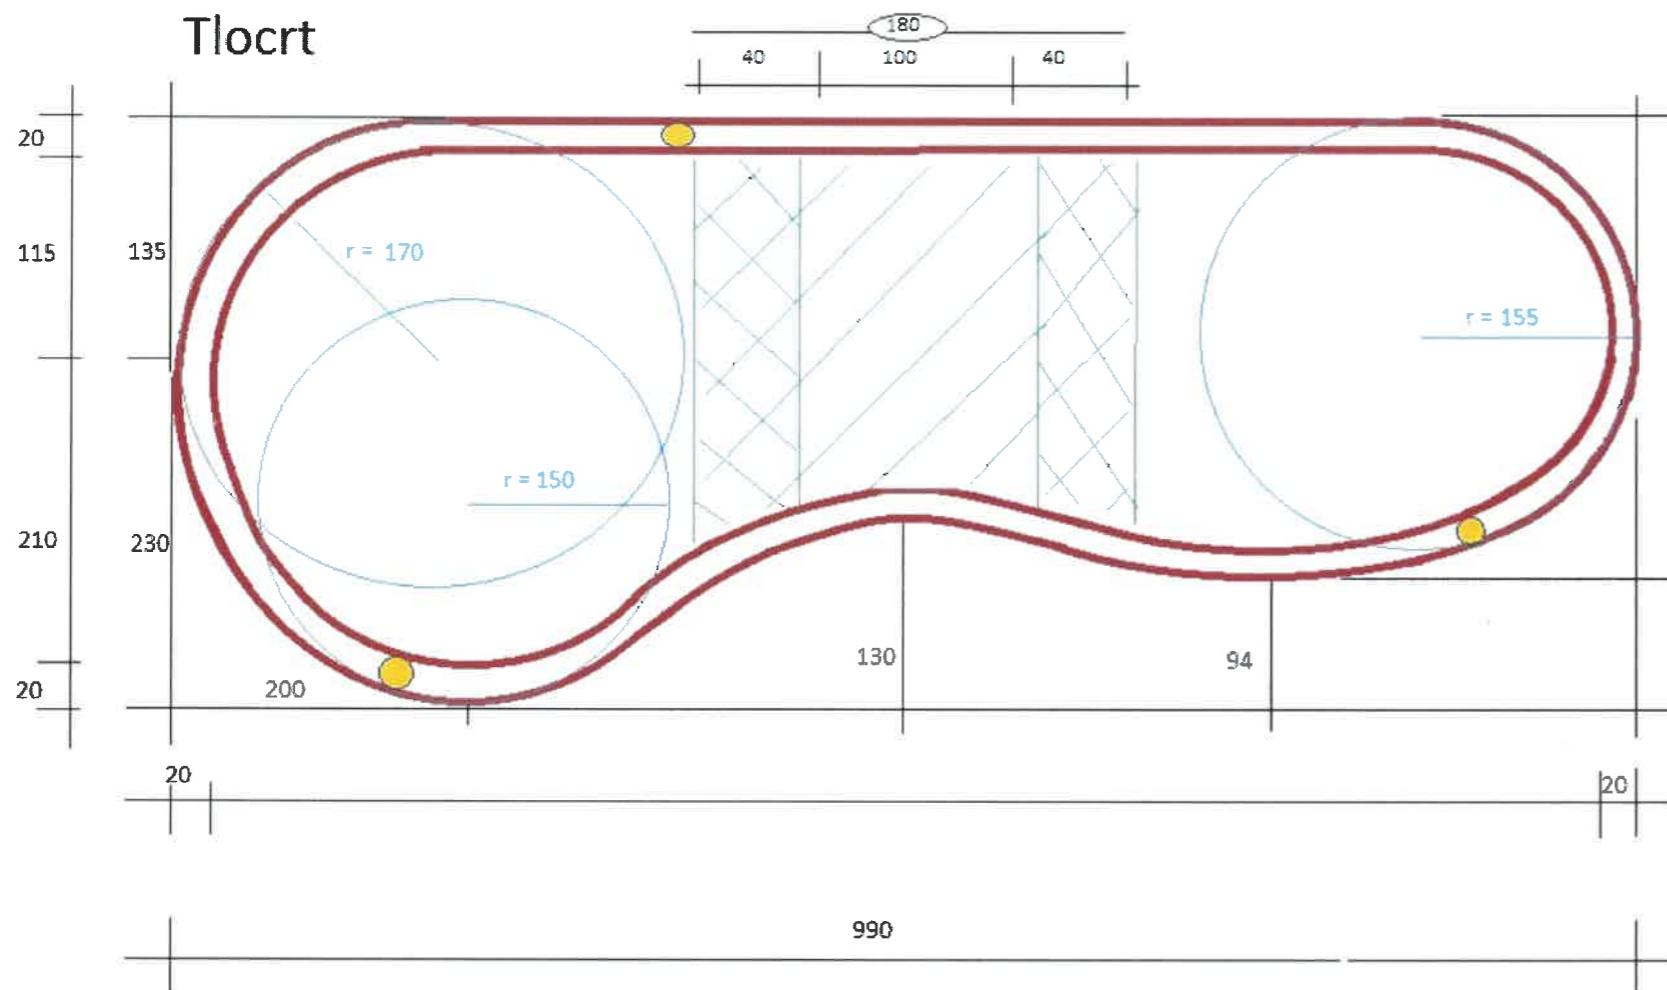

Presjek

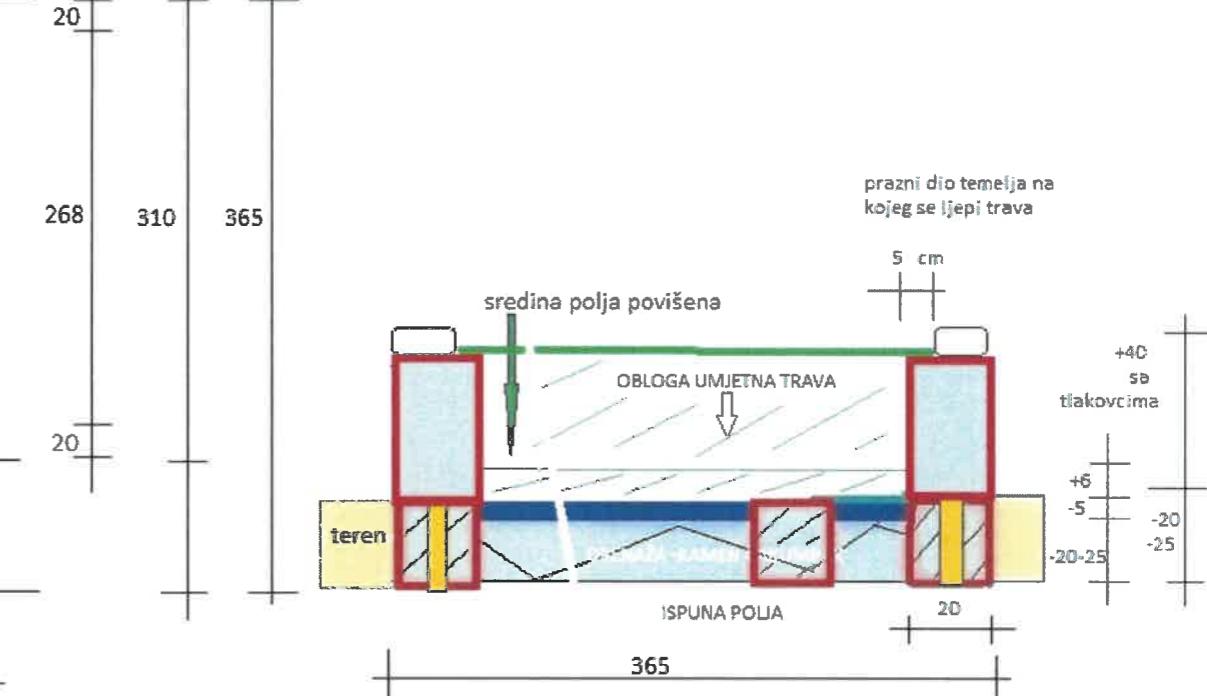


Nachr.

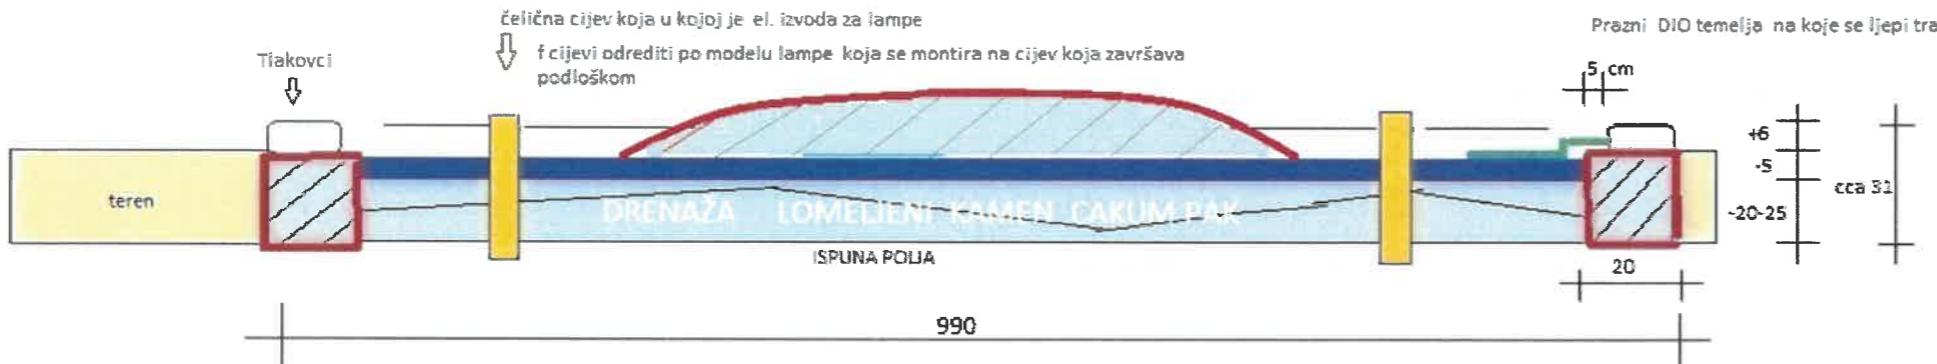

Legenda

- okvir od armiranog betona
 - ravnanje terena unutar polja od 0-5 cm
drobljeni kamen - gran. od 0-4 mm
 - tlakovac
 - teren (podloga) lomeljni kamen Cakumpak valjani u sloju od 10-20 cm debjinu prilagoditi terenu
 - umjetna trava koja se ljepli na betonski okvir
 - izvodi rasvjete koja ide iz okvira polja

OPIS POLJA: Dizajn polja br.6 . Rupa se nalazi na povišenom dijelu polja . Na kraju polja je bunker koji će loviti loptice koje će preći preko.

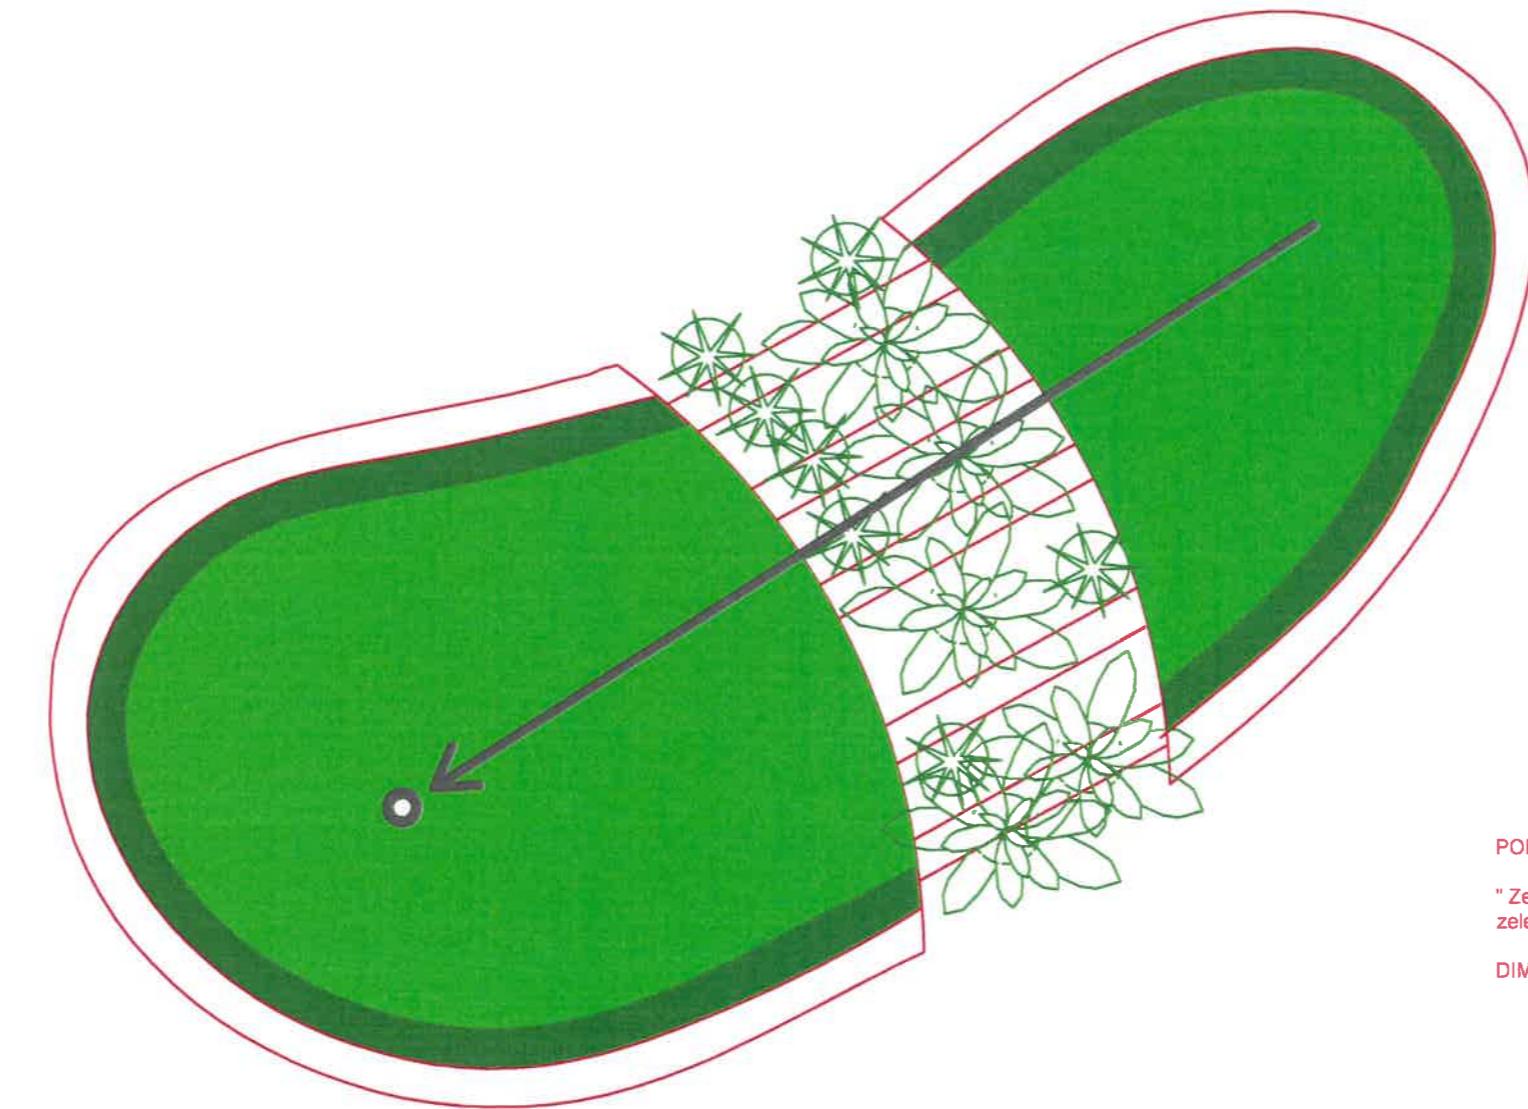

7

POLJE 7.

"Zeleni most" - sredinu polja presjeca most sa zelenim trajnicama. Igra se ispod mosta "na slijepo".

DIMENZIJE: 821cm / 337cm-407cm



AUTOR PROJEKTA: GOLF SPORT PROMOCJA d.o.o.

NADZOR: GOLF SPORT PROMOCJA d.o.o.


IZVODAC RADOVA: GSP d.o.o.

INVESTITOR: OPĆINA RADENCI, SLOVENIJA


CRTEZ 7: POLJE 7 MJERILO:

Sheme za izvedbu : Polje br.7


Tlocrt

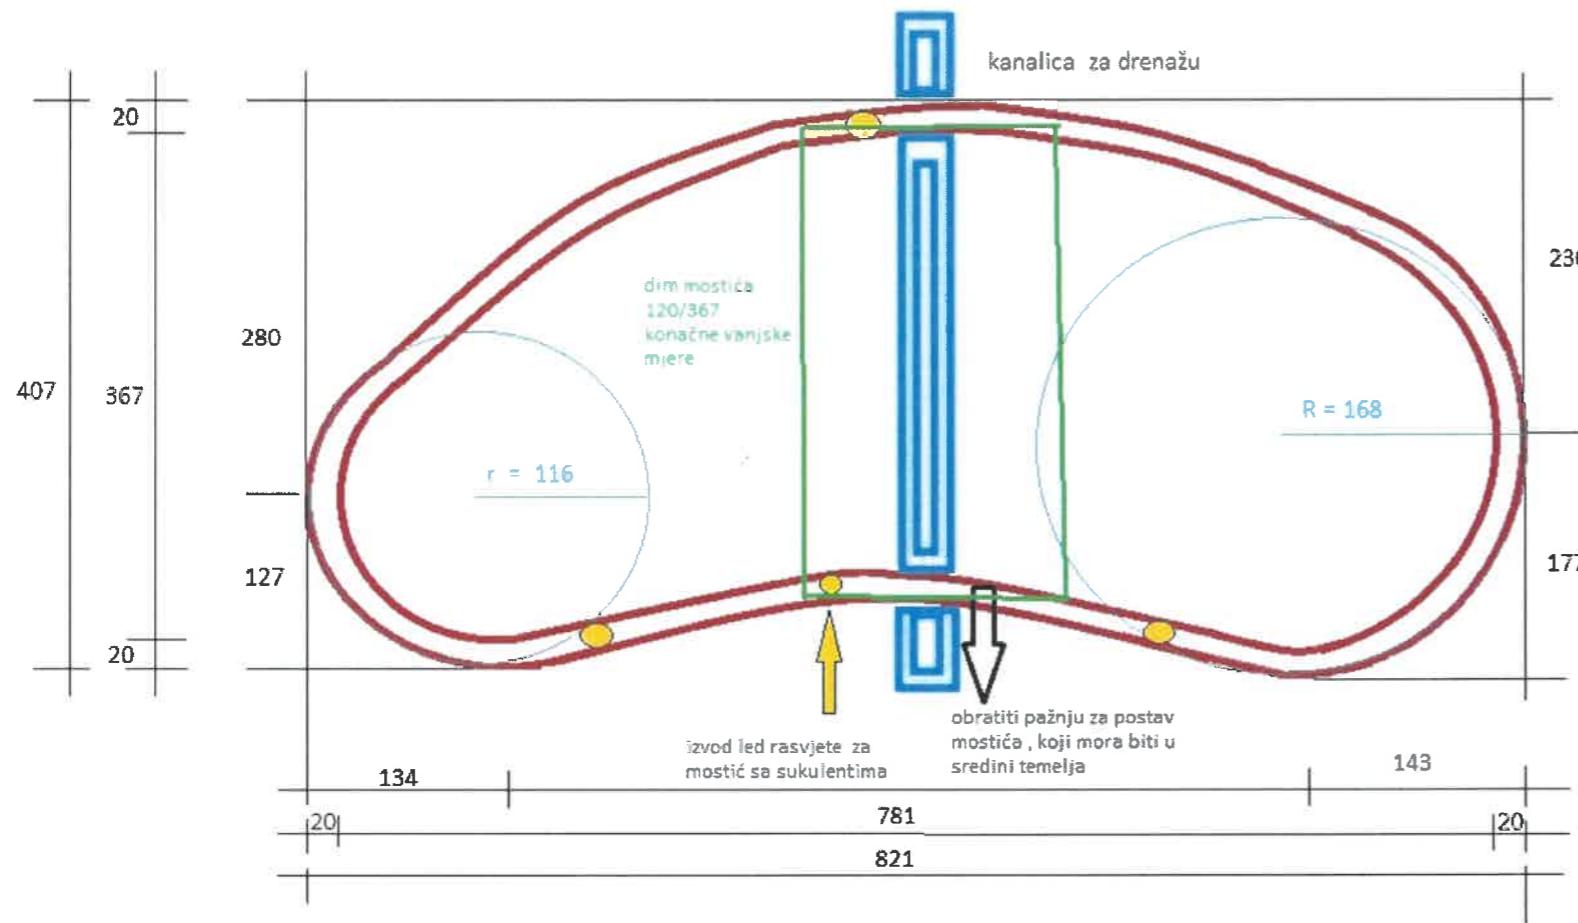

Presjek

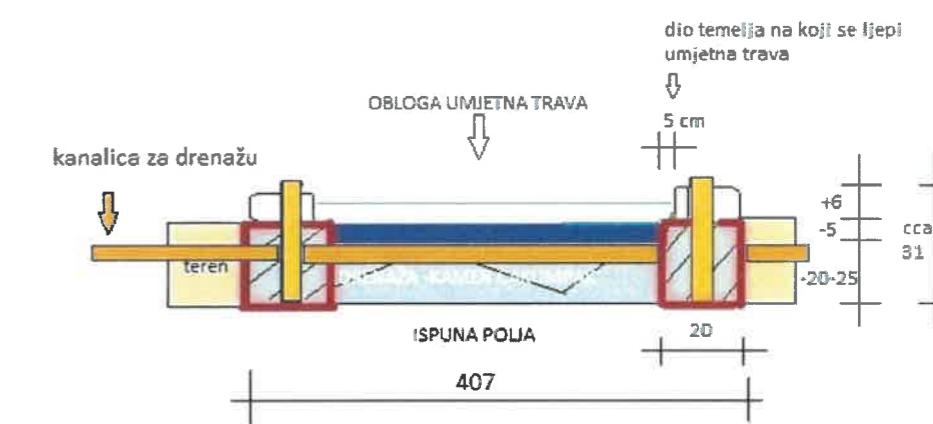

Nacrt

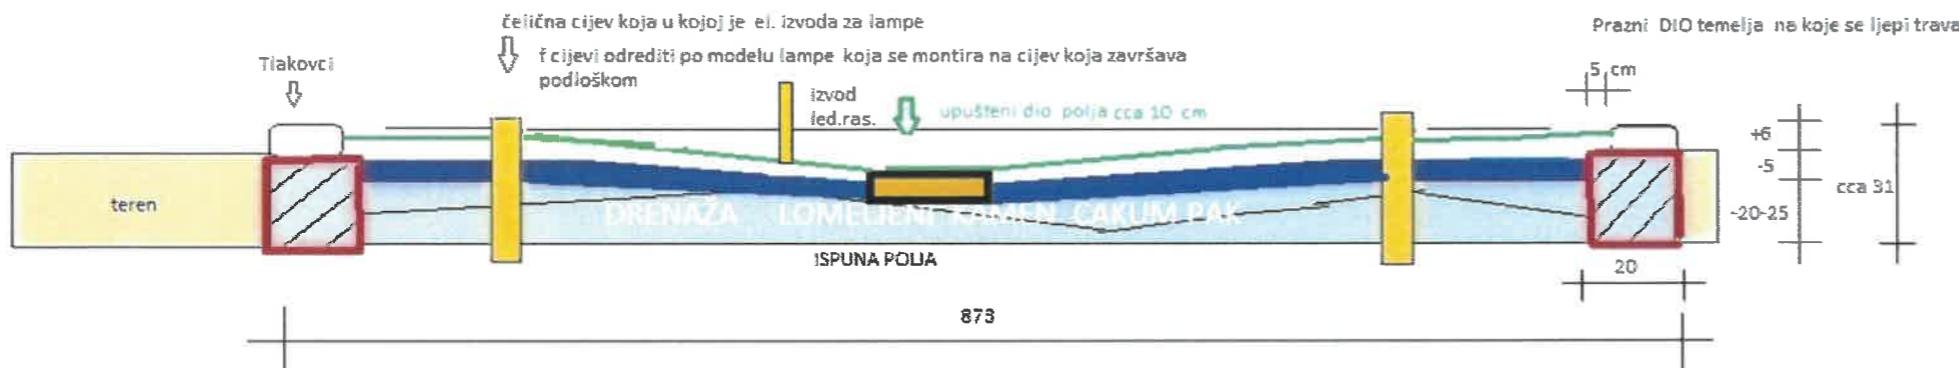

Legenda

- kanalica za drenažu
- okvir od armiranog betona
- ravnanje terena unutar polja od 0-5 cm
drobljeni kamen gran. od 0-4 mm
- tlakovac
- teren (podloga) lomeljni kamen Cakumpak valjan u sloju od 10-20 cm debjinu prilagoditi terenu
- umjetna trava koja se ljepli na betonski okvir
- izvod rasvjete koja ide iz okvira polja

OPIS POLJA: Dizajn polja br.7 "Zeleni most"- sredinu polja presjeca most sa pokrovom od sukulenata -trajnica . Igra se ispod mosta "na slijepo".


Sheme za izvedbu : Polje br.7

Tlocrt


sukulenti

gusta mreža

ili rupičasti lim

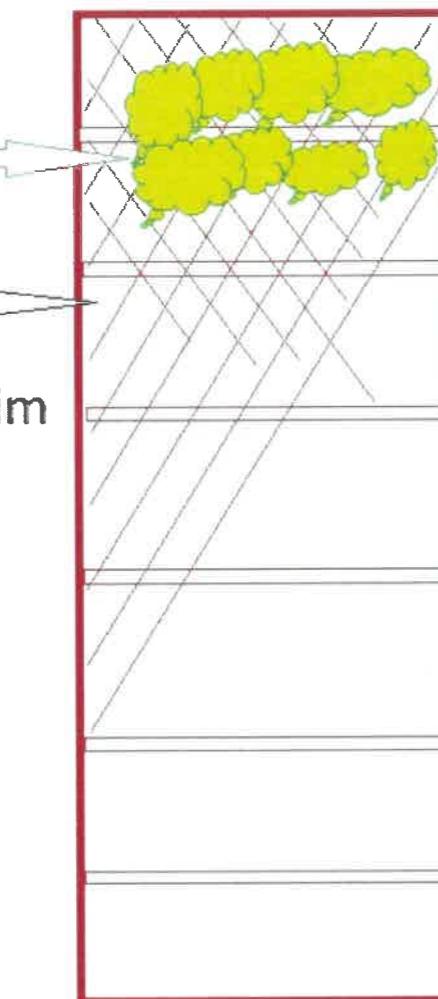

Presjek

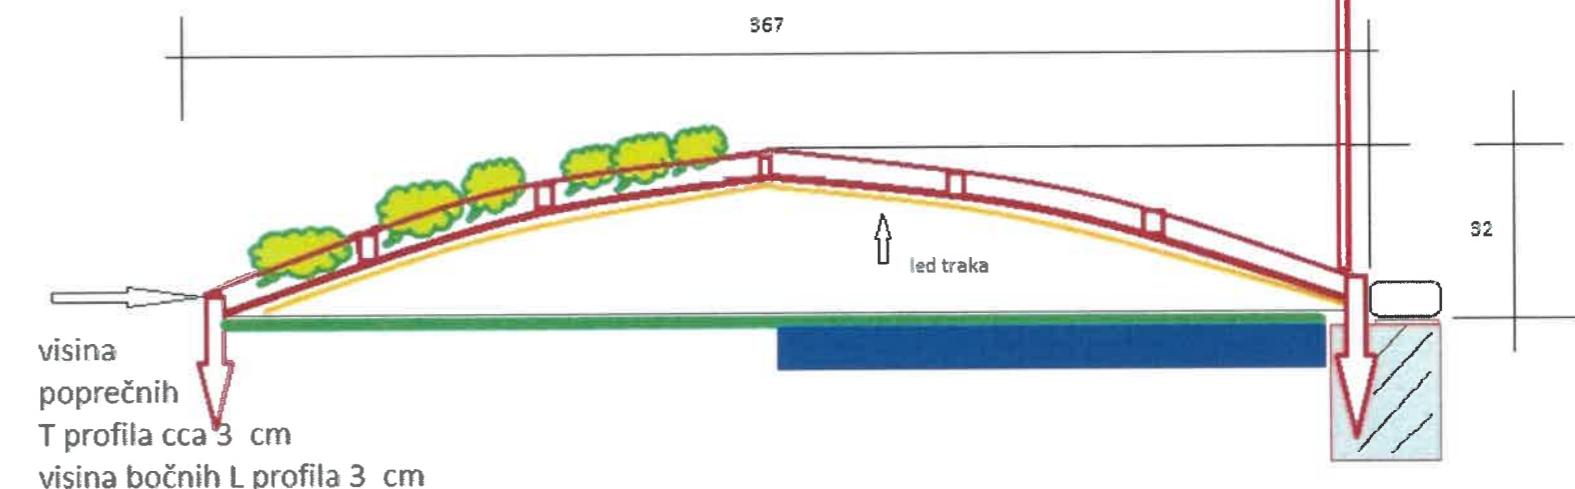

Opis detalja "Zelenog mostića" sa rasvjetom i sukulentima. Mostić se mora montirati u temelje. Montaža je moguća sa vijcima ili produženim šipkama koje idu direktno u mokri temelj. Na mostiću je u donjem dijelu vodotjesna led rasvjeta sa uzemljenjem - gromobranom

Materijal mostića crna bravarija.