


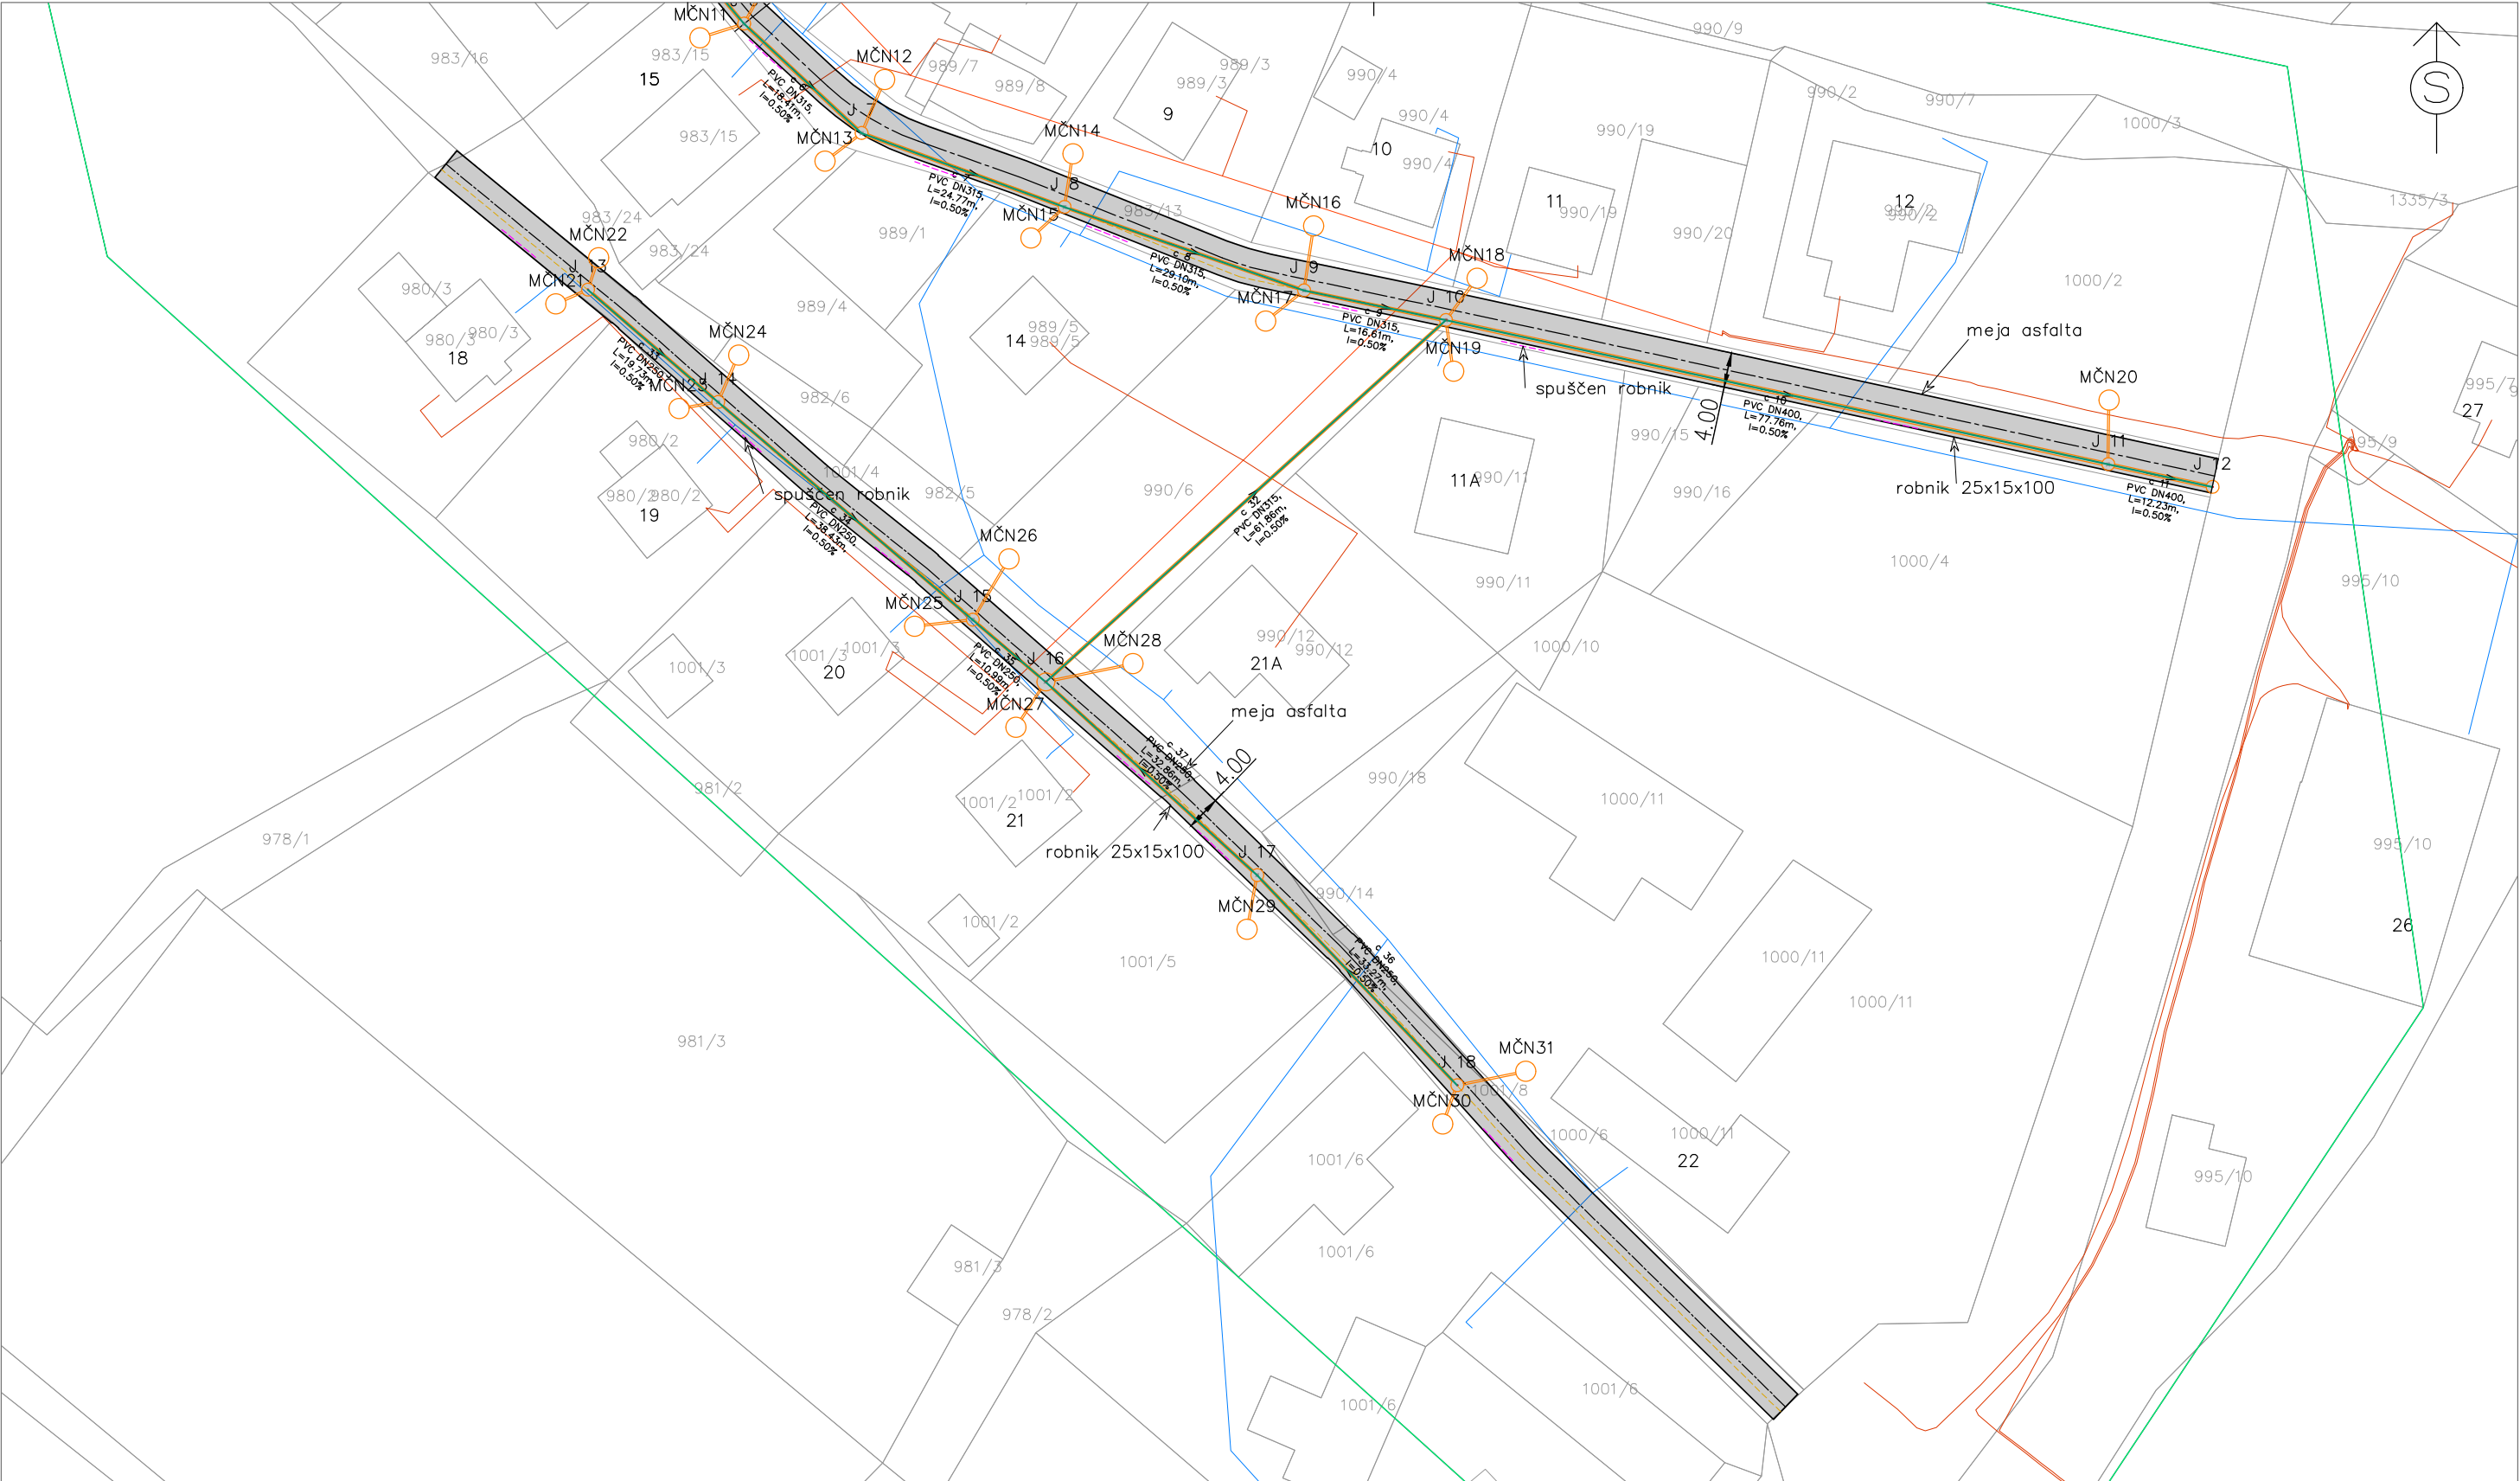

020400 0 20 40 m			OBČINA RADENCI RADGONSKA CESTA 9, 9252 RADENCI tel.02/566 96 10, OBCINA@RADENCI.SI		
ODGOVORNI VODJA PROJEKTA :			INVESTITOR :		
mag. Anton Štihec univ. dipl. inž. grad.			OBČINA RADENCI		
ODGOVORNI VODJA NAČRTA			RADGONSKA CESTA 9, 9252 RADENCI		
mag. Anton Štihec univ. dipl. inž. grad.			OBJEKT :		
SODELAVCI :			PREPLASTITEV CESTE - TURJANCI 2		
VRSTA PROJEKTA :			Z ODVODNJO IN PRIKLJUČITVIJO MČN		
gradbene konstr.			NAČRT :		
FAZA PROJEKTA :			GRADBENA SITUACIJA		
MERILO :			METEORNA KANALIZACIJA		
1:750			ŠT. NAČRTA :		
PZI			DATUM :		
december			ŠTEVILKA LISTA :		
2020			2		