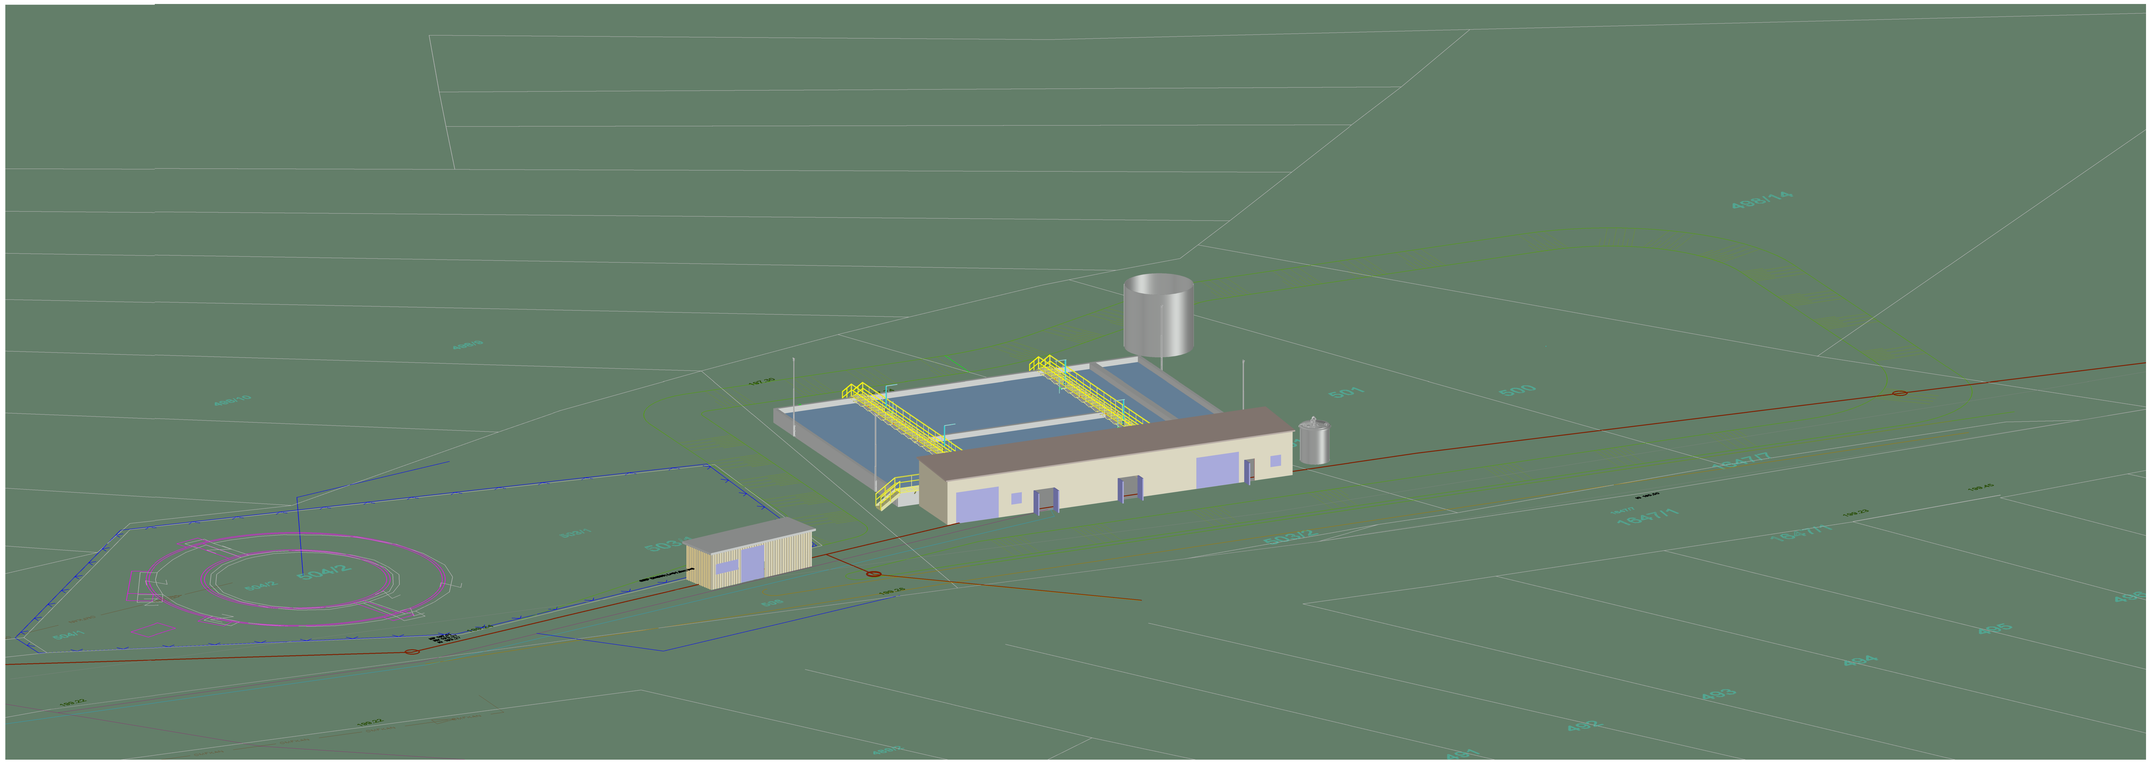

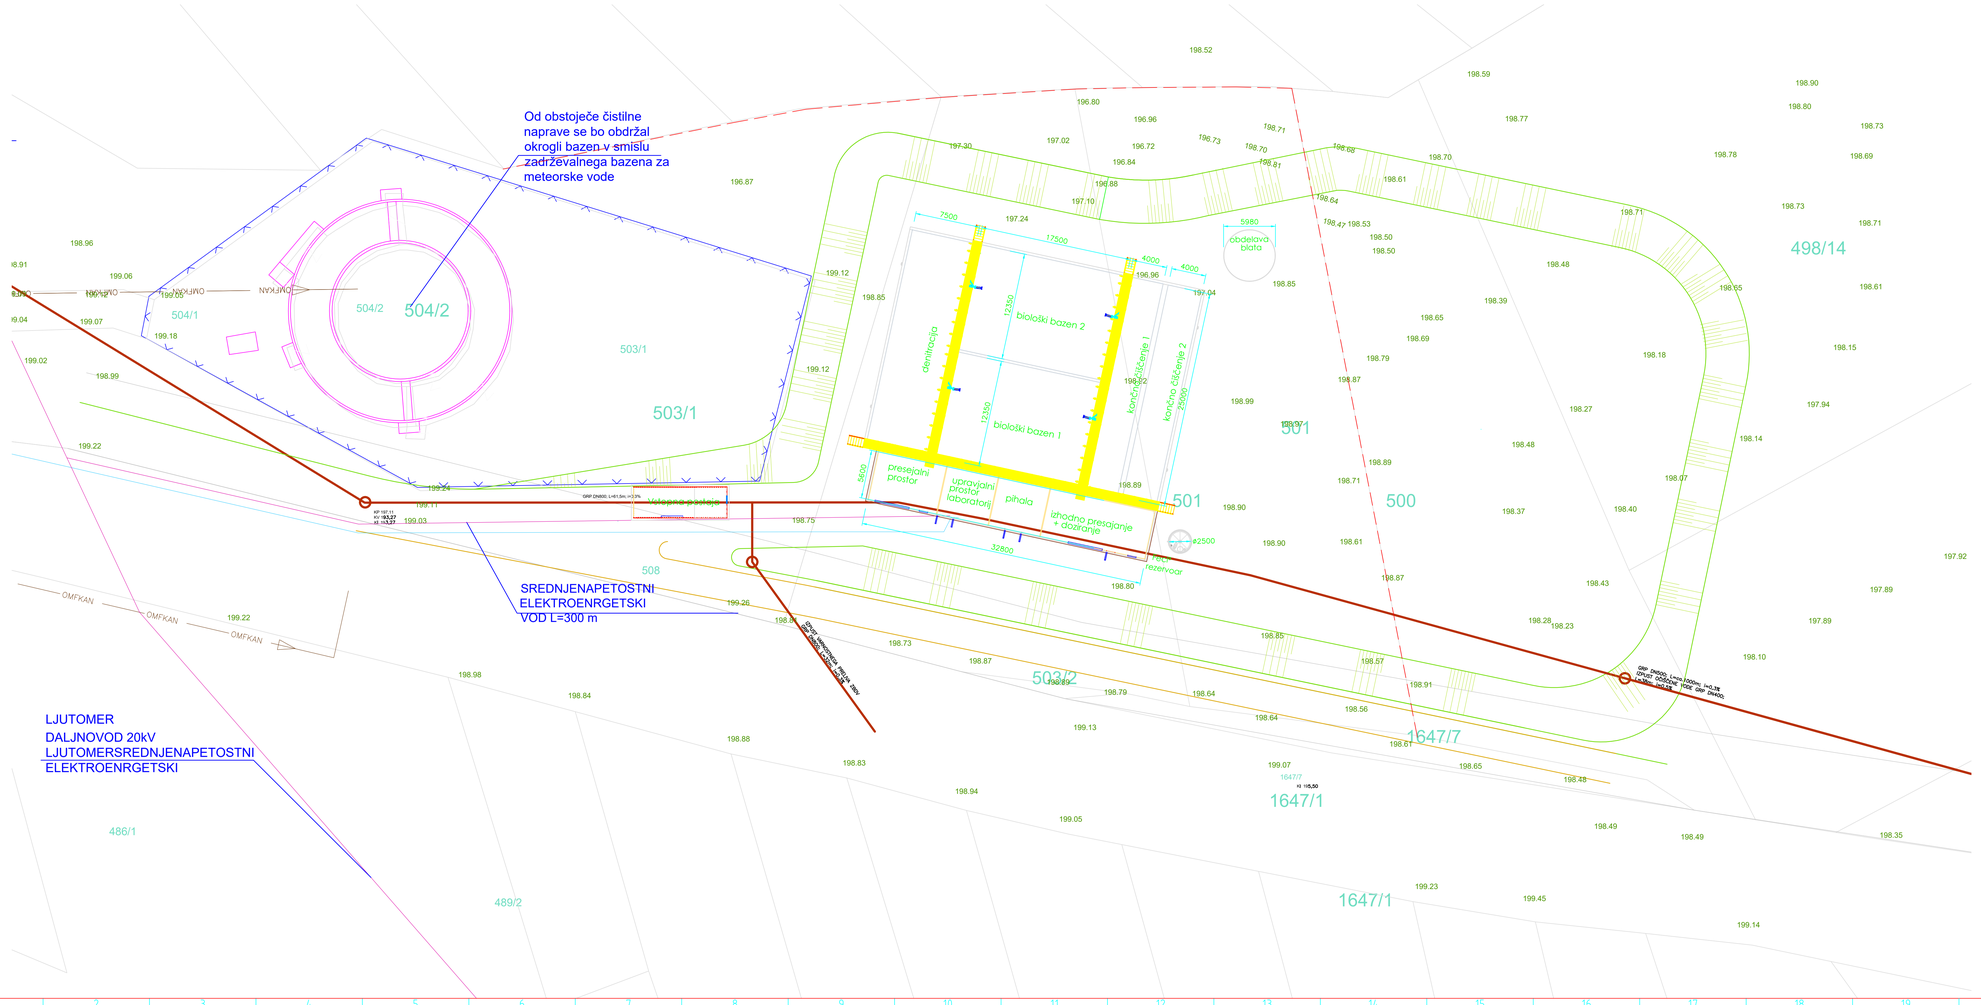

Spremembe:	Opis spremembe:	Datum:	Podpis:

Investitor: Radenci		Lokacija: Radenci	
Projektant: aqua & waste International GmbH, Aqua & Waste International GmbH, Mengendamm 16D, 30177 Hannover, Telefon: ++49 (0) 511 13222180, http://www.aquawaste.de/		Objekt: Čiščenje odpadnih voda	
		Vsebina / Naziv risbe: Načrt postavitve	
	ime in Priimek:	id. št.	podpis/datum:
odg. vodja projekta (OVP):	N. Trautmann		Osnutek
odg. projektant:	E. Gallo	Faza projekta:	Merilo: 1:250 / Datum: 27.01.2021
projektant:	E. Gallo	Št. projekta: 210202/36	Št. načrta: 210202/36_AWG_001 / List:
projektant:		št. odseka: / arhivska št.	Mapa objekt / šifra risbe