





SITUACIJA, Vodovod z vodnjaki

Sprememba:		Opis spremembe:		Datum:		Podpis:	
PROJEKTANT:		INVESTITOR:		OBJEKT:		STROKOVNO PODROČJE NAČRTA:	
Energetski inženiring		Vodovod sistema B d.o.o.		Kopalška ulica 2, 9000 Murska Sobota		4 - NAČRT S PODROČJA STROJNIŠTVA	
in projektiranje DER.ing.		Jurčičeva ul.11, Čemelavci		Nadgradnja vodnega vira Fazanerija		VSEBINA TEHNIČNEGA PRILAGA:	
Goran Dervarič s.p.		9000 Murska Sobota		Situacija		- Vodovod z vodnjaki -	
Sodblavec:		Sodblavec:		Sodblavec:		Sodblavec:	
Sodblavec:		Sodblavec:		Sodblavec:		Sodblavec:	
Vrsta dokumentacije:		Merk:		Revizija:		St. projekta:	
PZ1		1:1000		R_00		G-08/21	
St. načrta:		G-08/21		Datum:		Lst:	
				marec 2021		Lstov:	
				08/21/01		01	
						07	

# Tloris kontejnerja, pritlička

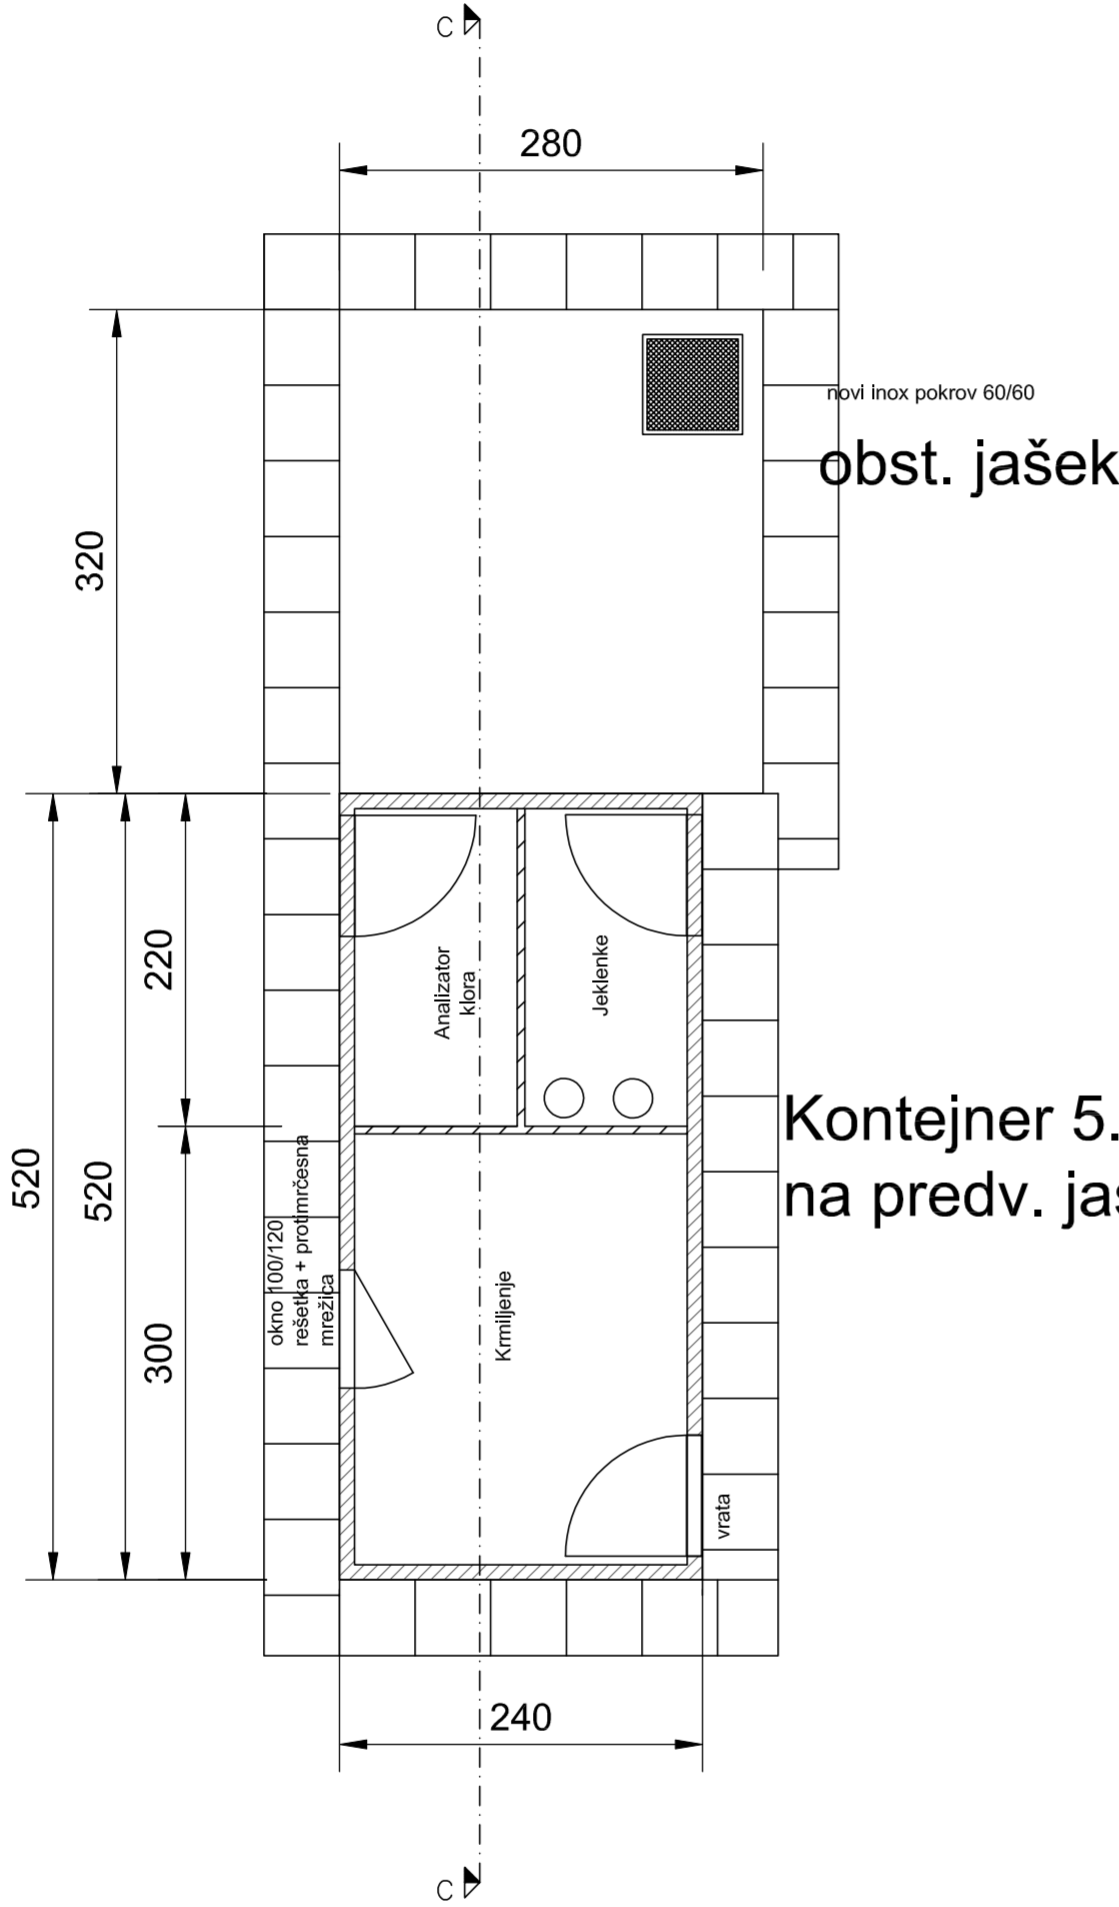


# Tloris jaška, klet

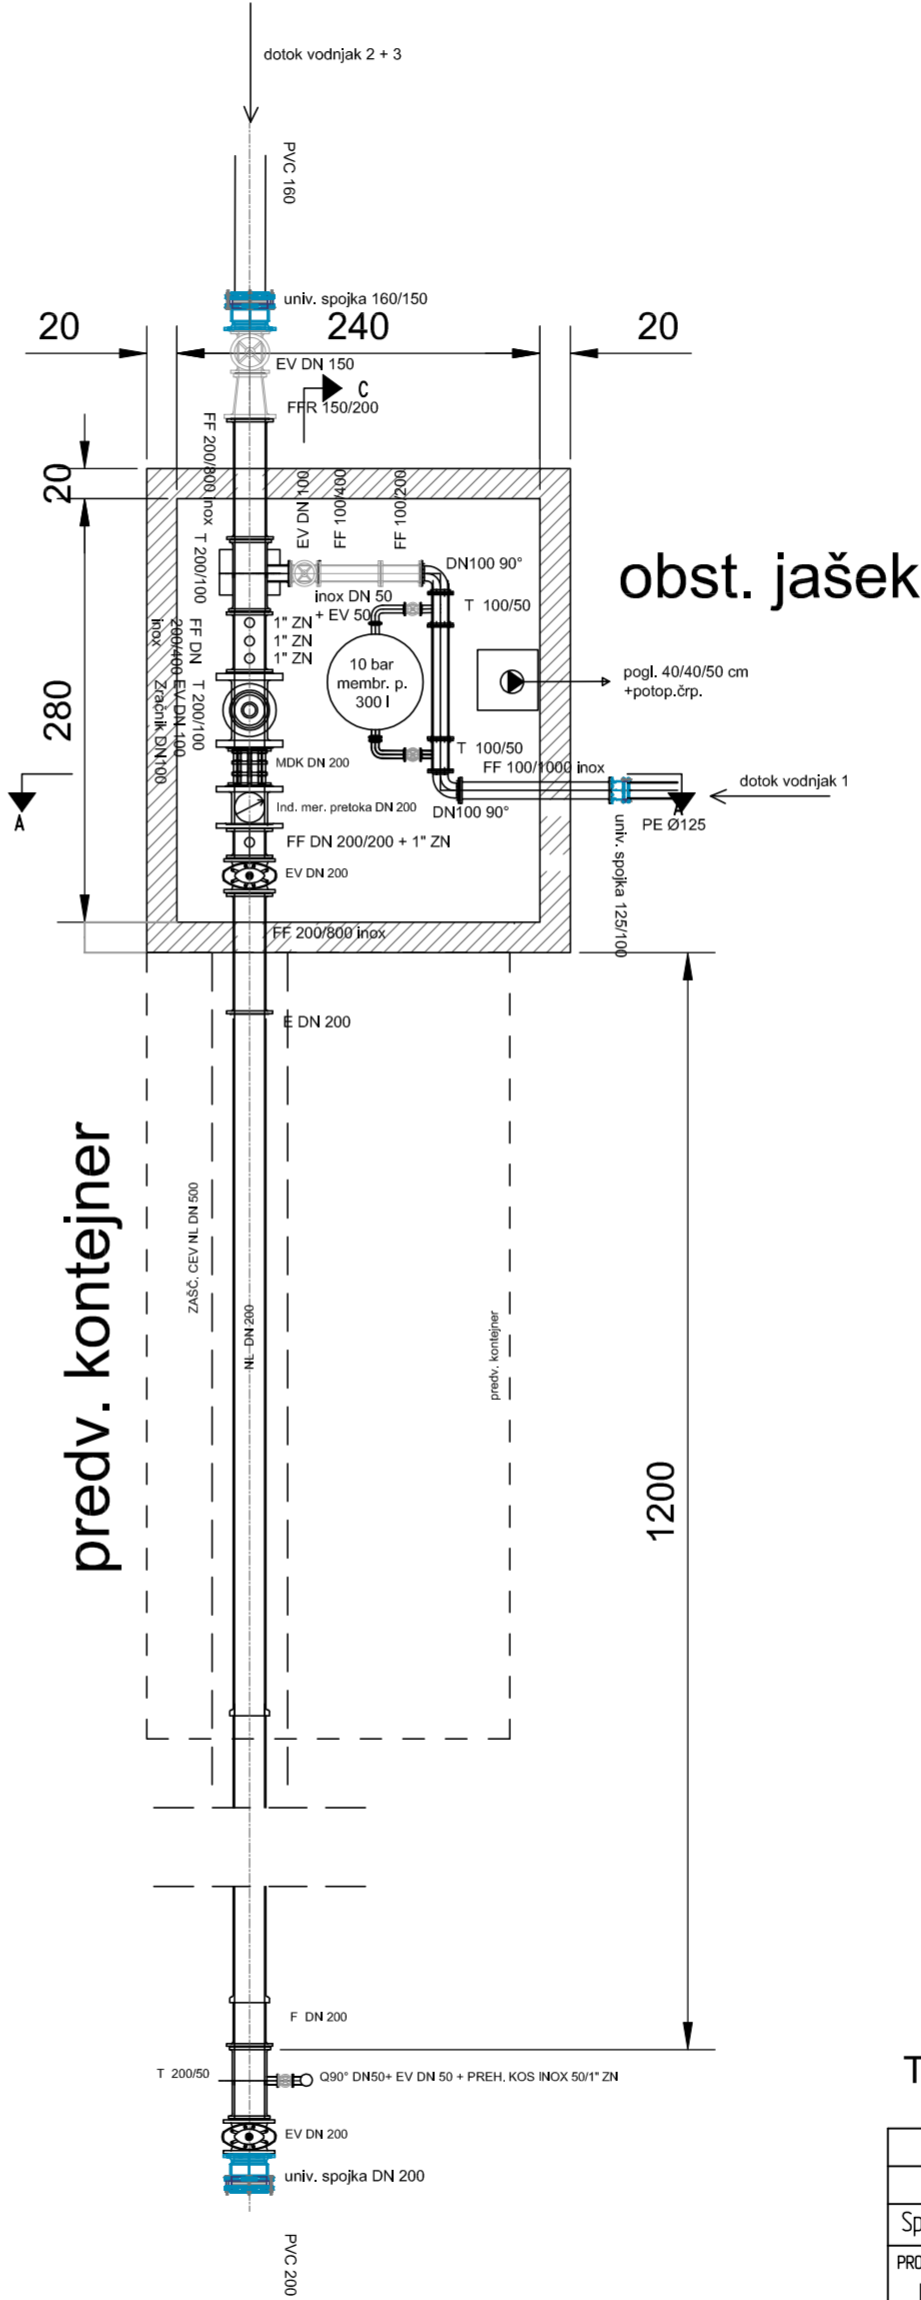


TLORIS KONTEJNERJA IN JAŠKA, Vodovod

Sprememba:		Opis spremembe:		Datum:		Podpis:	
PROJEKTANT: <b>Energetski inženiring</b> <b>in projektiranje DER.ing.</b> <b>Goran Dervarič s.p.</b> Jurčičeva ul.11, Černelavci 9000 Murska Sobota tel.: 00 386 41-836-890 e-mail: der.ing@siol.net				INVESTITOR: <b>Vodovod sistema B d.o.o.</b> <b>Kopališča ulica 2, 9000 Murska Sobota</b> OBJEKT: <b>Nadgradnja vodnega vira Fazanerija</b>			
				STROKOVNO PODROČJE NAČRTA: <b>4 - NAČRT S PODROČJA STROJNIŠTVA</b>			
Voda projekta: Goran DERVARIČ, univ.dipl.inž.st. IZS S-1109 Pooblaščen inženir: Goran DERVARIČ, univ.dipl.inž.st. IZS S-1109 Sodelavec: Sodelavec: Sodelavec:				VSEBINA TEHNIČNEGA PRIKAZA: <b>Tloris kontejnerja in jaška</b> <b>- Vodovod -</b>			
Vrsta dokumentacije:		Merilo:	Revizija:	Datum:		List:	Listov:
PZI		150	R_00	St. projekta: G-08/21 St. načrta: G-08/21		januar 2021 08/21/02	02 07

Prerez jaška A-A

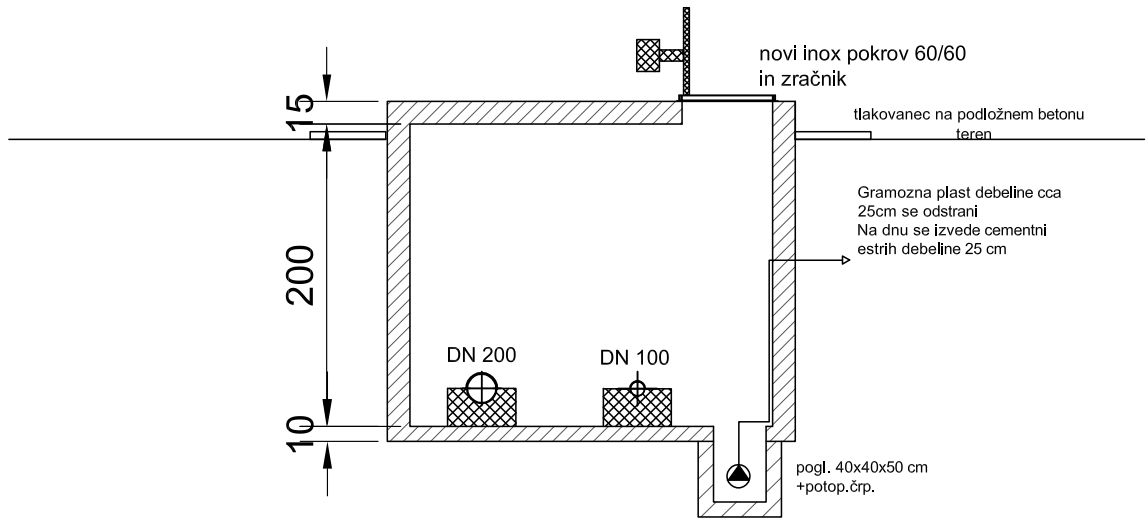


Prerez jaška in kontejnerja C-C

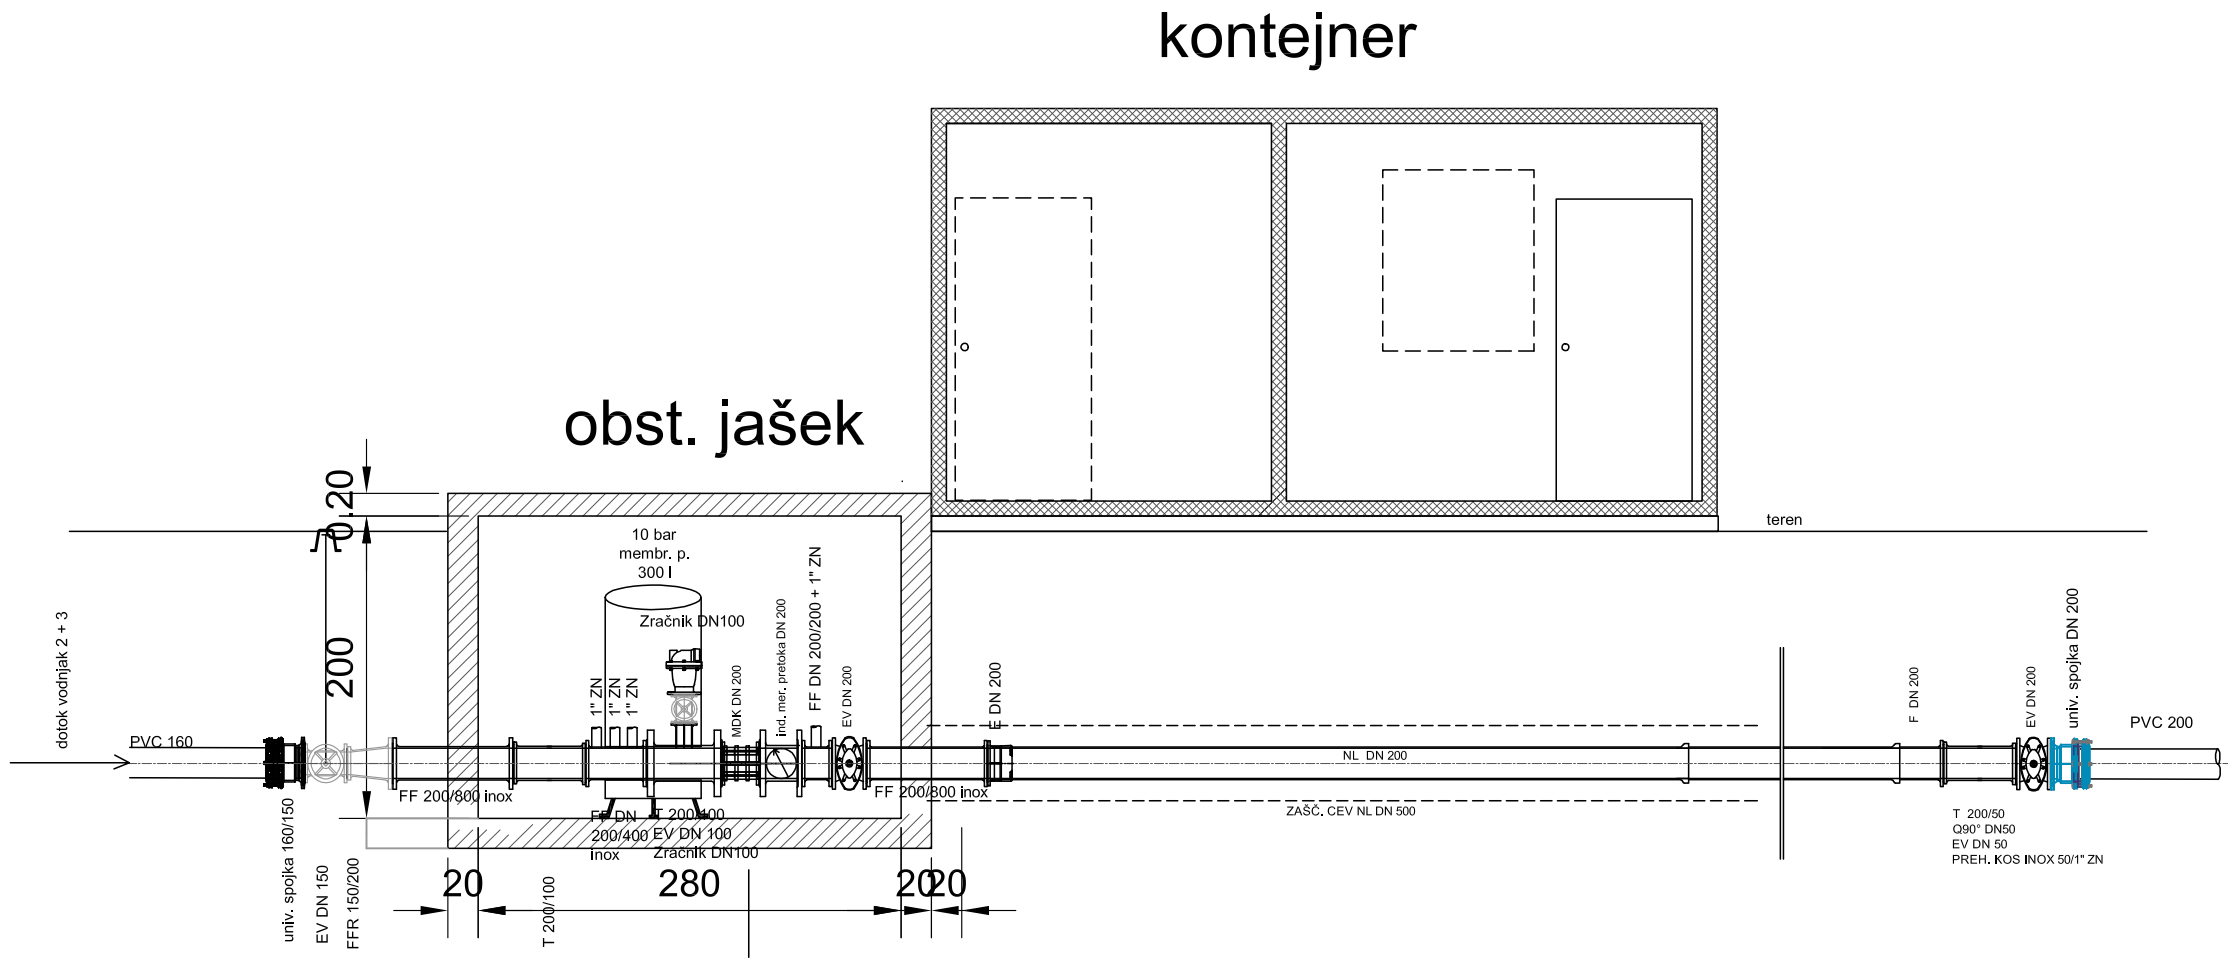

PREREZ A-A in C-C KONTEJNERJA IN JAŠKA, Vodovod


Sprememba:	Opis spremembe:				Datum:	Podpis:	
PROJEKTANT:				INVESTITOR:			
Energetski inženiring in projektiranje DER.ing. Goran Dervarič s.p.  Jurčičeva ul.11, Čermelavci 9000 Murska Sobota tel.: 00 386 41-836-890 e-mail: der.ing@siol.net				Vodovod sistema B d.o.o. Kopališka ulica 2, 9000 Murska Sobota			
				OBJEKT:  Nadgradnja vodnega vira Fazanerija			
	Ime in priimek		Ident. št.	Podpis	STROKOVNO PODROČJE NAČRTA: 4 - NAČRT S PODROČJA STROJNIŠTVA		
Vodja projekta	Goran DERVARIČ, univ.dipl.inž.str.		IZS S-1109				
Pooblaščen. inženir:	Goran DERVARIČ, univ.dipl.inž.str.		IZS S-1109		VSEBINA TEHNIČNEGA PRIKAZA:  Prerez A-A in c-C kontejnerja in jaška - Vodovod -		
Sodelavec:							
Sodelavec:							
Sodelavec:							
Vrsta dokumentacije:	Merilo:	Revizija:	Št. projekta:	Datum:		List:	Listov:
PZI	1:50	R_00	G-08/21	januar 2021		03	07
			Št. načrta:	Št. risbe:			
			G-08/21	08/21/03			



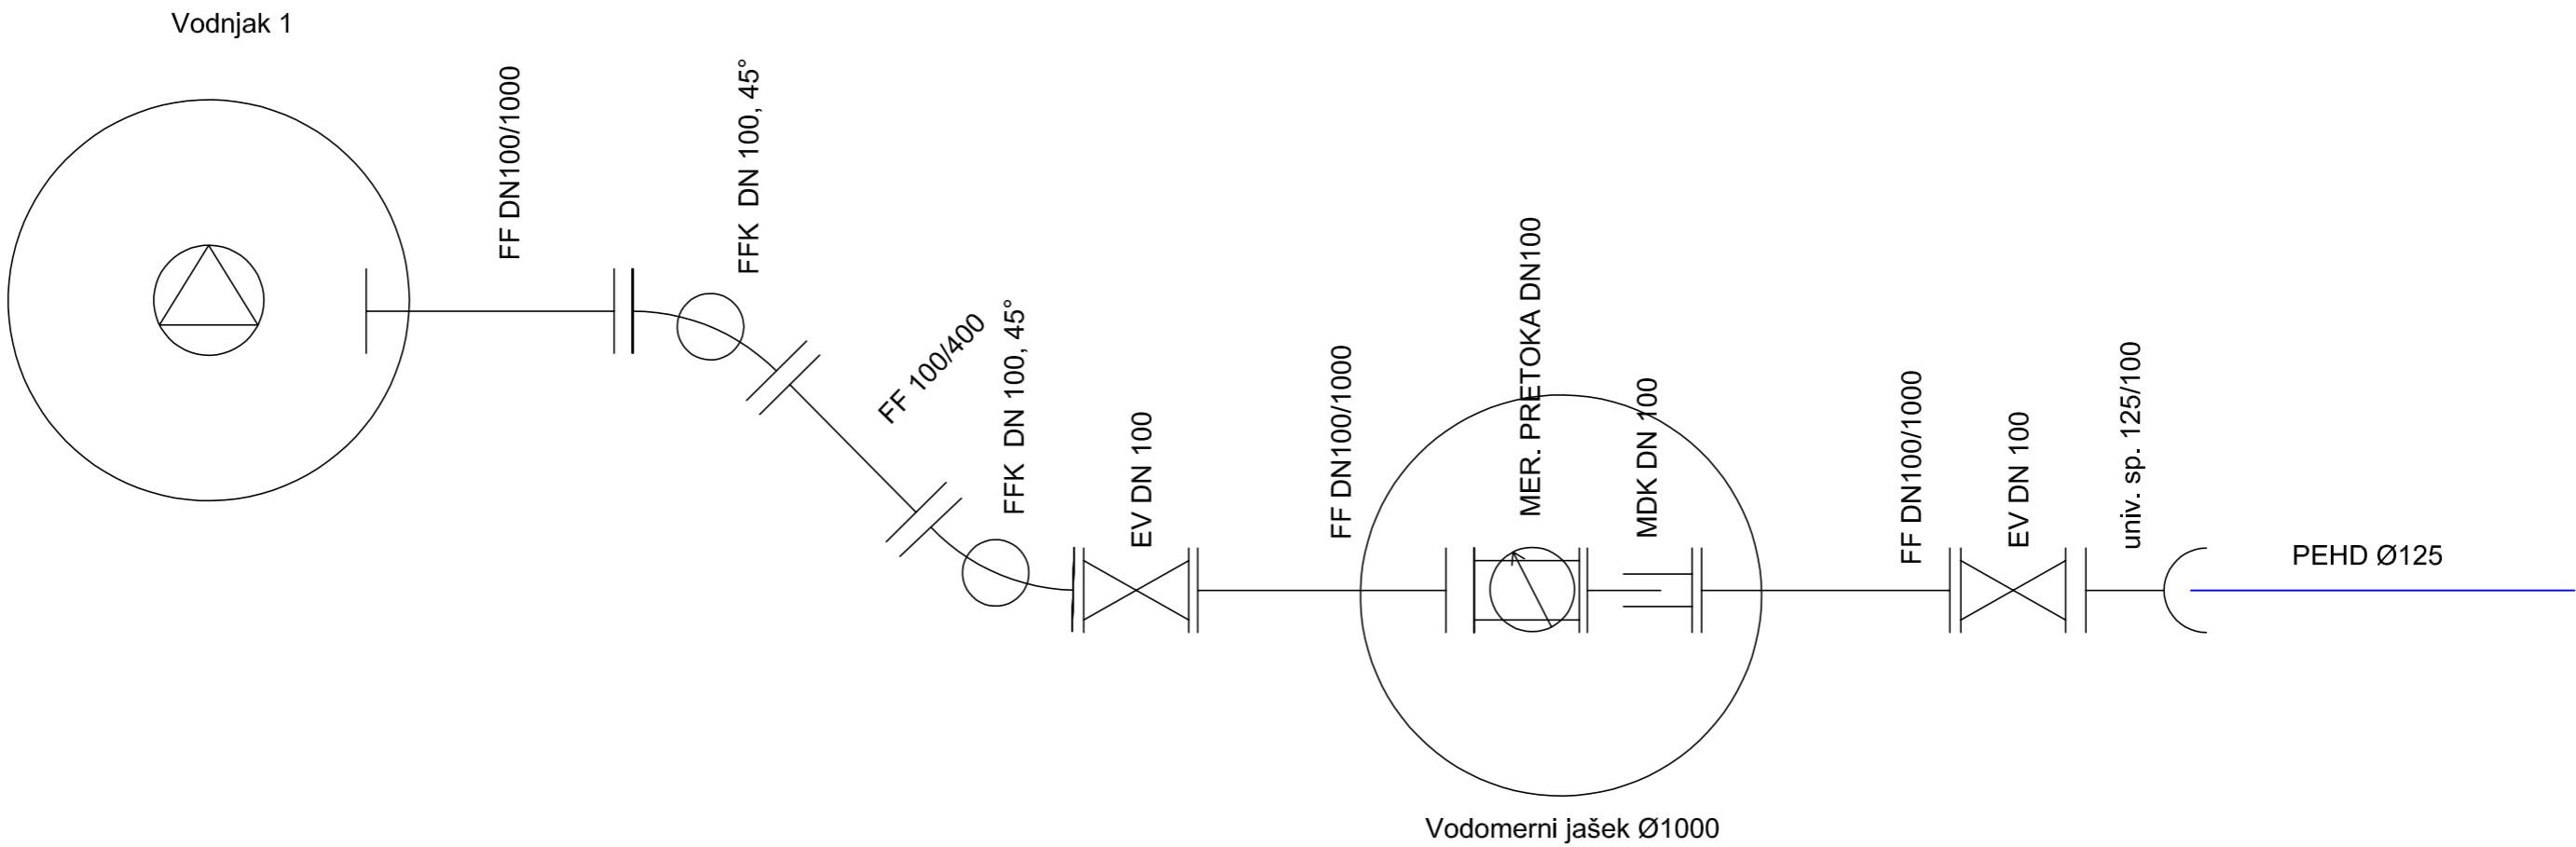


MONTAŽNA SHEMA VODNJAKA 1, Vodovod

Sprememba:	Opis spremembe:	Datum:	Podpis:
PROJEKTANT: Energetski inženiring in projektiranje DER.ing. Goran Dervarič s.p.		INVESTITOR: Vodovod sistema B d.o.o. Kopališka ulica 2, 9000 Murska Sobota	
		OBJEKT: Nadgradnja vodnega vira Fazanerija	
	Ime in priimek	Ident. št.	Podpis
Vodja projekta:	Goran DERVARIČ, univ.dipl.inž.str.	IZS S-1109	
Pooblaščen inženir:	Goran DERVARIČ, univ.dipl.inž.str.	IZS S-1109	
Sodelavec:			
Sodelavec:			
Sodelavec:			
Vrsta dokumentacije:		St. projekta:	
PZI		G-08/21	
Merilo:		Datum:	
1:/		januar 2021	
Revizija:		List:	
R_00		05	
		St. risbe:	
		08/21/05	
		Listov:	
		07	

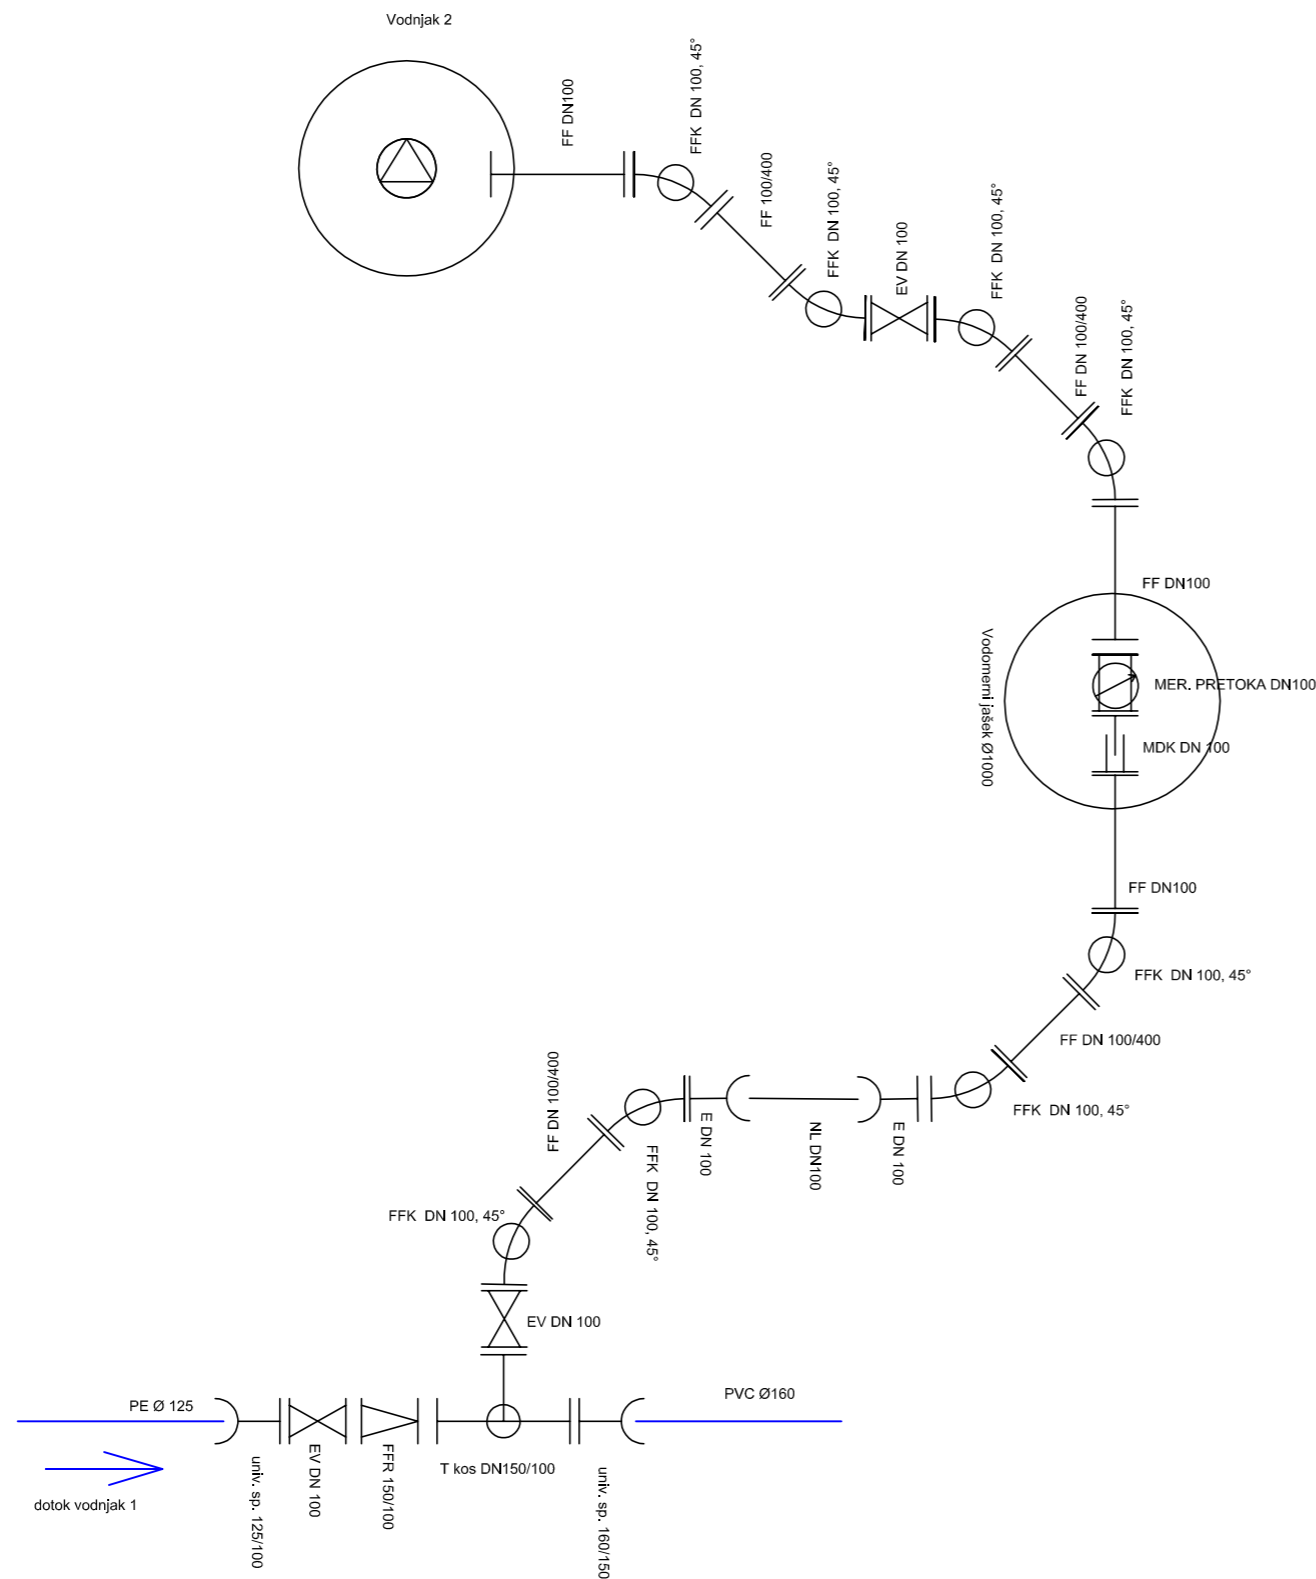

MONTAŽNA SHEMA VODNJAKA 2, Vodovod

Sprememba:	Opis spremembe:	Datum:	Podpis:
PROJEKTANT: Energetski inženiring in projektiranje DER.ing. Goran Dervarič s.p.		INVESTITOR: Vodovod sistema B d.o.o. Kopališka ulica 2, 9000 Murska Sobota	
OBJEKT: Nadgradnja vodnega vira Fazanerija		STROKOVNO PODROČJE NAČRTA: 4 - NAČRT S PODROČJA STROJNIŠTVA	
VSEBINA TEHNIČNEGA PRIKAZA: Motažna shema Vodnjaka 2 - Vodovod -			
	Ime in priimek	Ident. št.	Podpis
Vodja projekta:	Goran Dervarič, univ.dipl.inž.str.	IZS S-1109	
Poblaš. inženir:	Goran Dervarič, univ.dipl.inž.str.	IZS S-1109	
Sodelavec:			
Sodelavec:			
Sodelavec:			
Vrsta dokumentacije:	Merilo:	Revizija:	Št. projekta:
PZI	1:/	R_00	G-08/21
			Št. načrta:
			G-08/21
Datum:		List:	
januar 2021		06	
Št. risbe:		Listov:	
08/21/06		07	

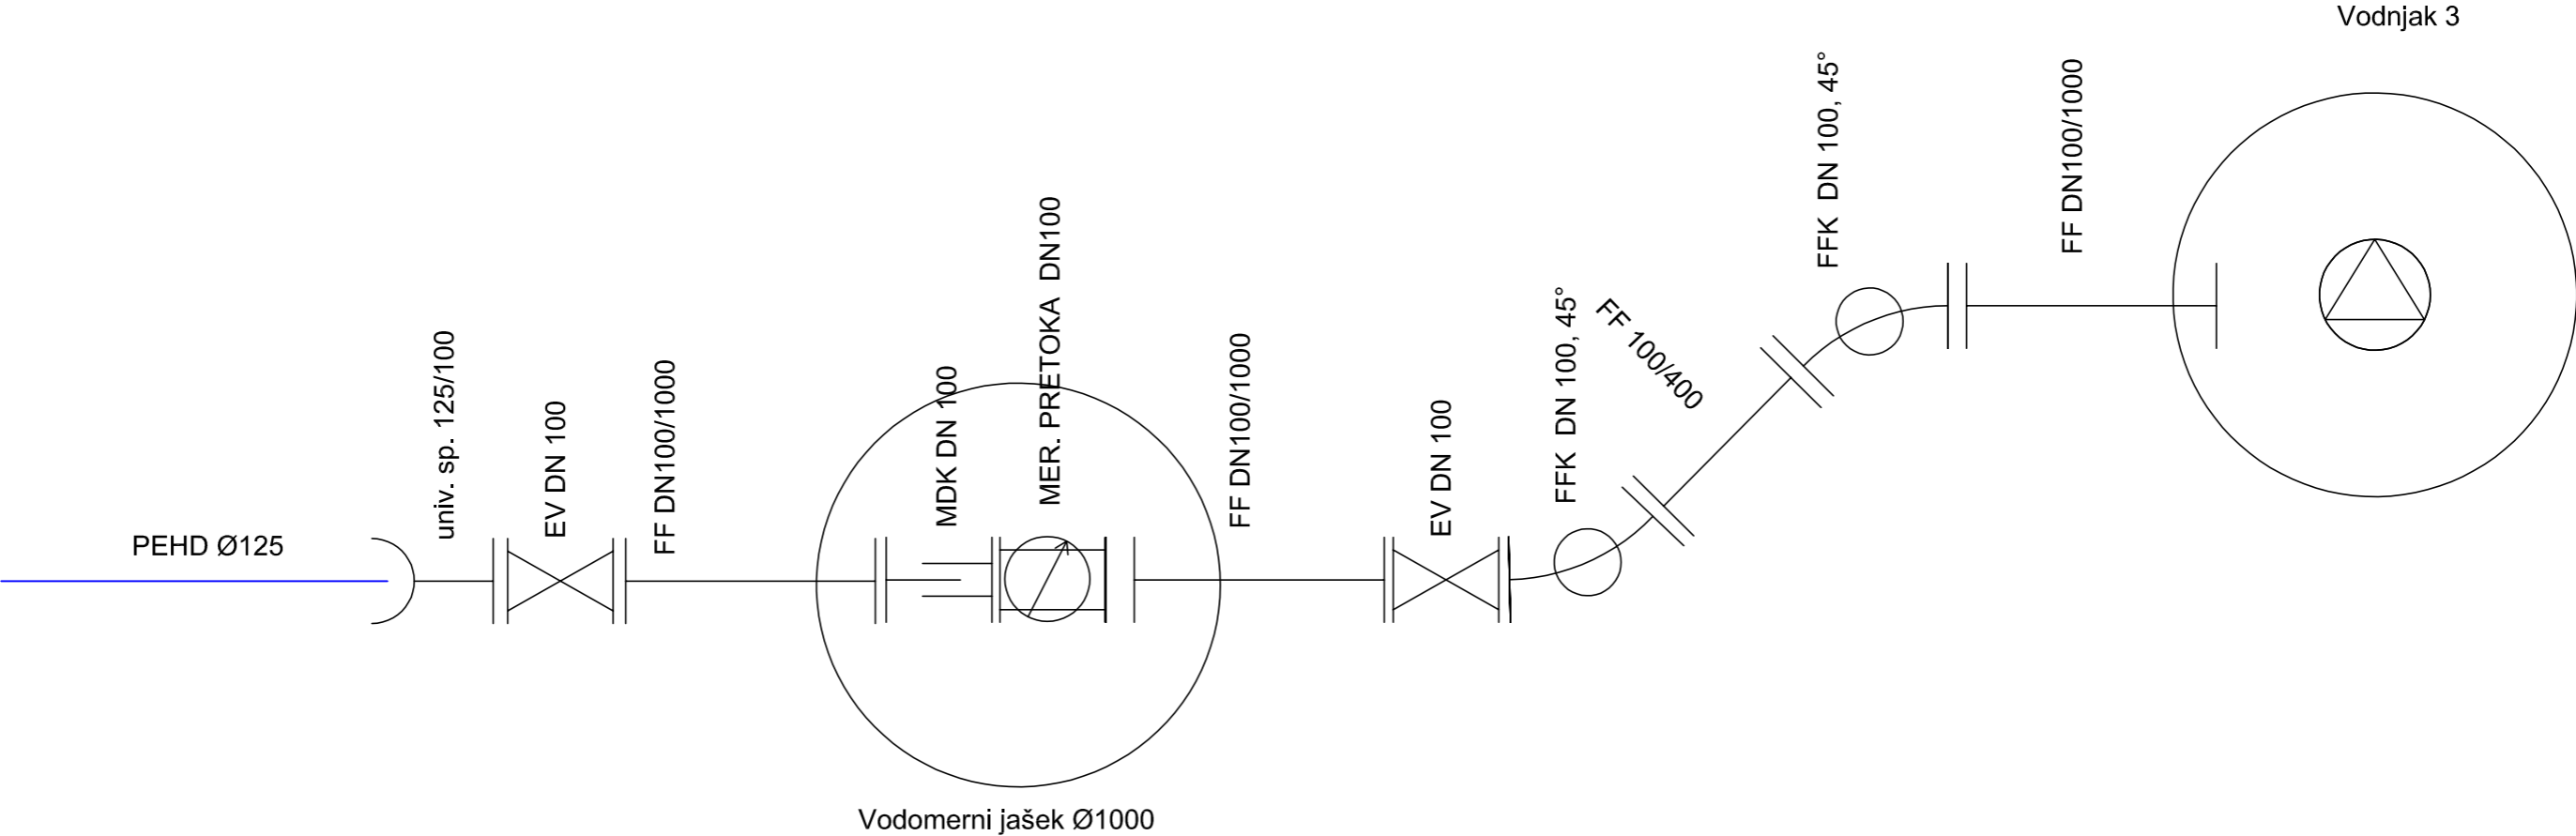

MONTAŽNA SHEMA VODNJAKA 3, Vodovod

Sprememba:		Opis spremembe:			Datum:		Podpis:
PROJEKTANT:				INVESTITOR:			
Energetski inženiring in projektiranje DER.ing. Goran Dervarič s.p.		Jurčičeva ul.11, Černelavci 9000 Murska Sobota tel.: 00 386 41-836-890 e-mail: der.ing@siol.net		Vodovod sistema B d.o.o. Kopališka ulica 2, 9000 Murska Sobota			
				OBJEKT:  Nadgradnja vodnega vira Fazanerija			
		Ime in priimek		Ident. št.		Podpis	
Vodja projekta:		Goran DERVARIČ, univ.dipl.inž.str.		IZS S-1109		STROKOVNO PODROČJE NAČRTA:  4 - NAČRT S PODROČJA STROJNIŠTVA	
Pooblaščenjeninženir:		Goran DERVARIČ, univ.dipl.inž.str.		IZS S-1109			
Sodelavec:							
Sodelavec:							
Sodelavec:							
				VSEBINA TEHNIČNEGA PRIKAZA:			
				Motažna shema Vodnjaka 3  - Vodovod -			
Vrsta dokumentacije:		Merilo:	Revizija:	Št. projekta:		Datum:	
PZI		1:/	R_00	G-08/21		januar 2021	
				Št. načrta:		Št. risbe:	
				G-08/21		08/21/07	
						List:	Listov:
						07	07