
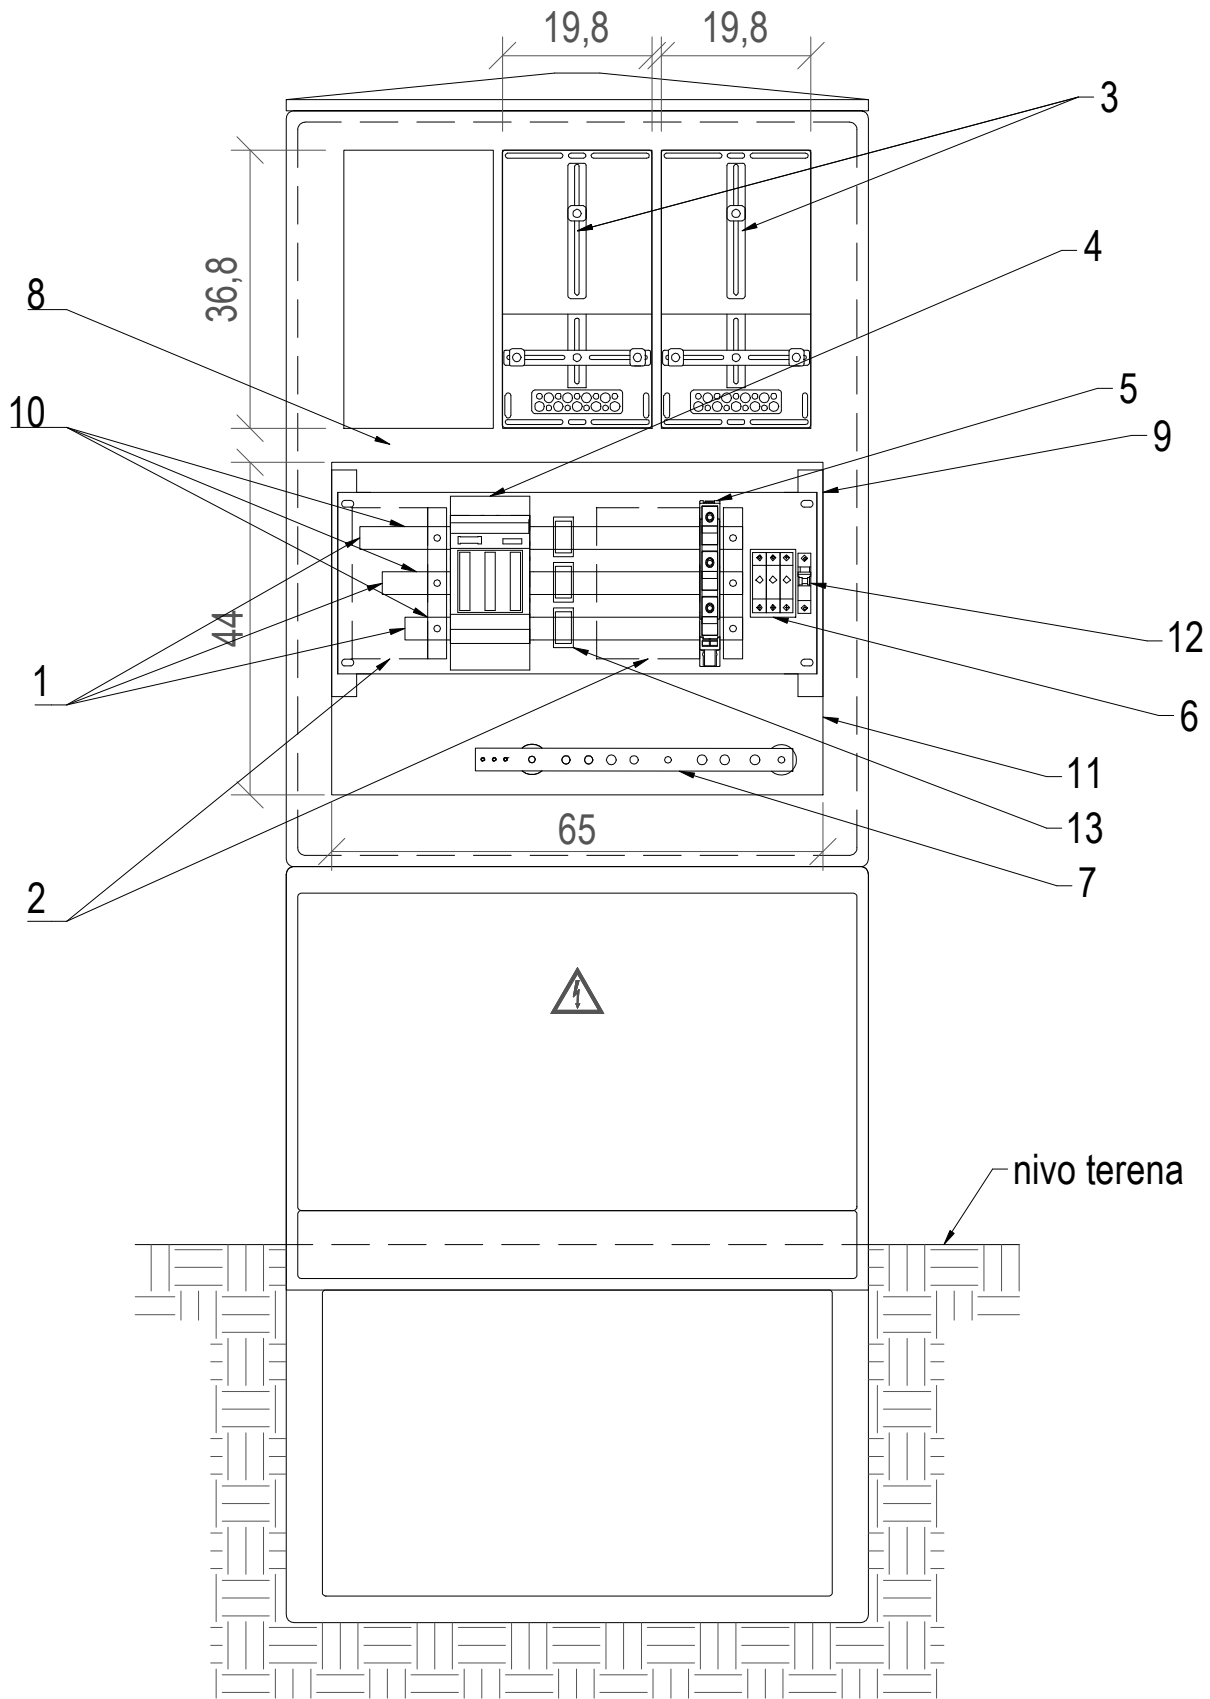



Zunanji in notranji izgled prostostoječe priključno merilne omarice R-0 (PS-PMO)

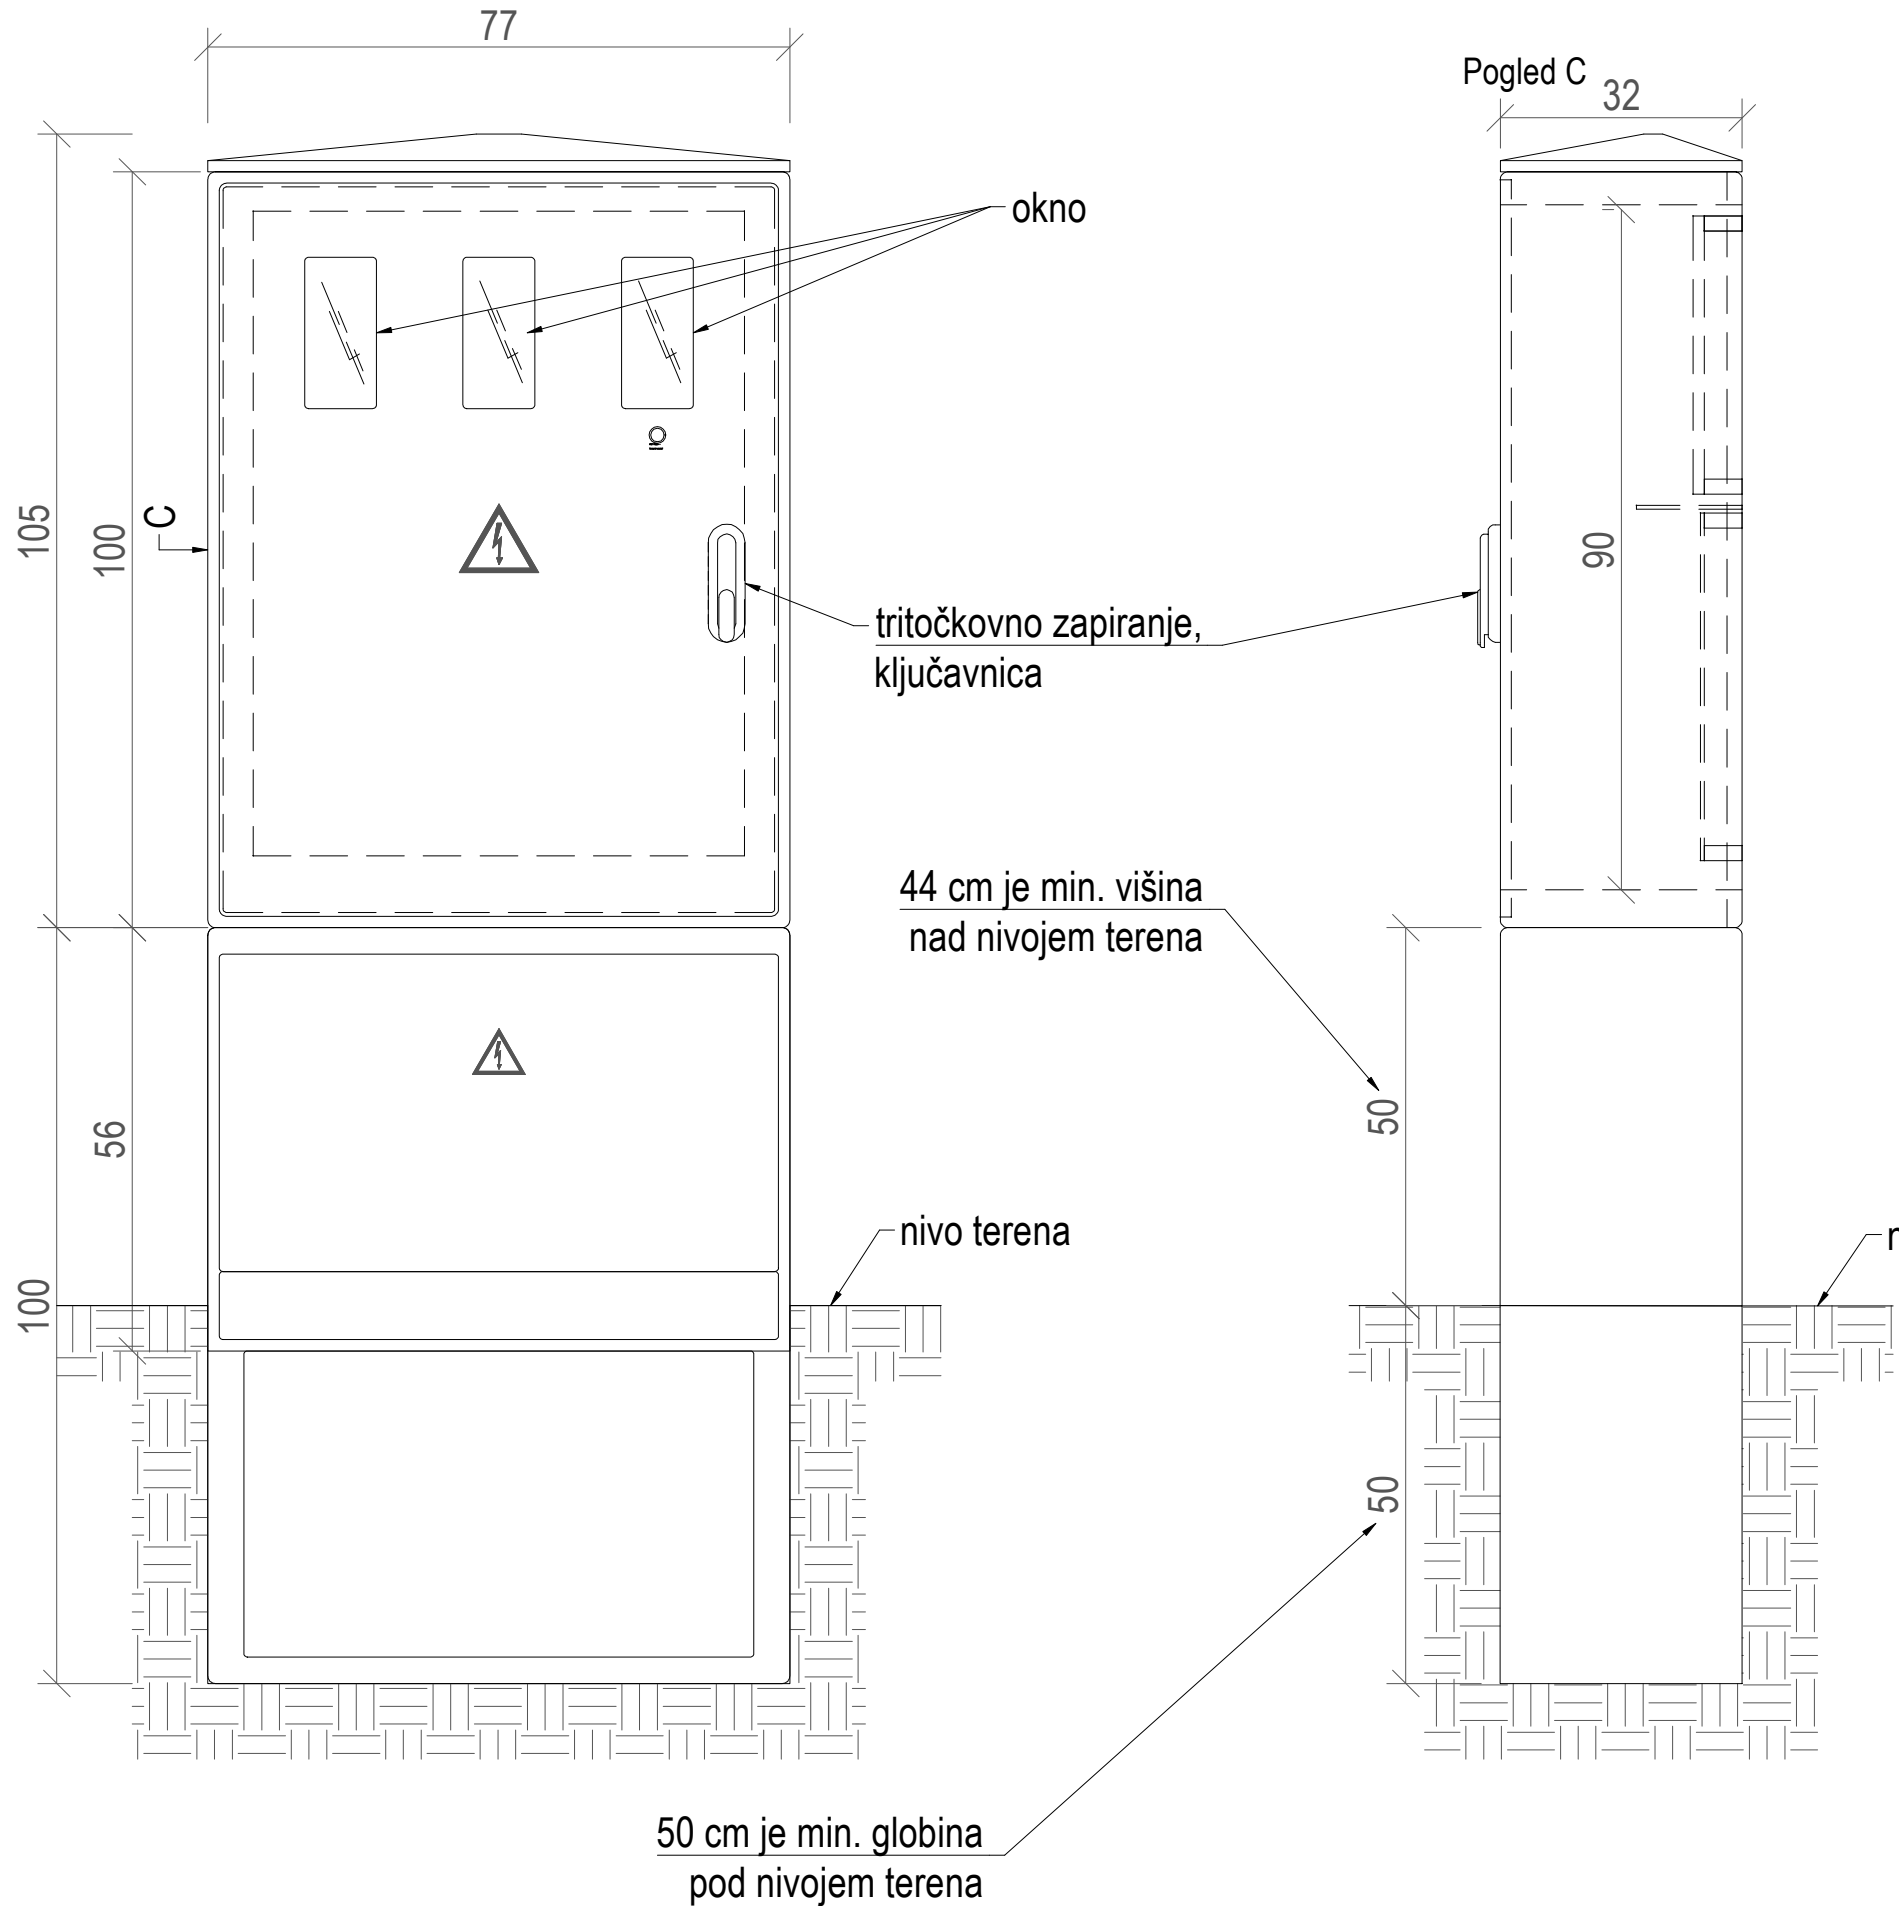


1	priključitev kablov (dovod/odvod do 150mm ²)
2	mehanska zaščita pred neposrednim dotikom
3	številna plošča
4	horizontalni varovalčni ločilnik HVL 00
5	vertikalni varovalčni ločilnik VVL D02
6	odvodniki prenapetosti
7	PEN zbiralka z izolatorjem
8	mehanska pregrada
9	nosilec zbiralnic
10	60mm zbiralni sistem (Cu zbiralnice)
11	montažna plošča
12	instalacijski odklopnik C10A/1p/10kA
13	merilni tokovni transformator (100A/5A)


OPOMBA:
- Vse mere so v centimetrih.

Spremembe:	Datum in podpis:	
Projektant:		
	Podjetje za projektiranje, izvajanje in nadzor električnih inštalacij, e-BIRO d.o.o. Lendavska ul. 11, Murska Sobota, Slovenija M: +386(0)31338835, T: +386(0)59033543 I: www.ebiro.si, E: info@ebiro.si	
Investitor:	VODOVOD SISTEMA B D.O.O. KOPALIŠKA ULICA 2, MURSKA SOBOTA	
Objekt:	NADGRADNJA VODNEGA VIRA FAZANERIJA	
Vodja projekta:		
ALEŠ MATUŠ, univ.dipl.inž.el., IZS E-0099		
Pooblaščen inženir:		
ALEŠ MATUŠ, univ.dipl.inž.el., IZS E-0099		
Sodelavec:		
MIHA FIŠER, dipl.inž.el.		
Strokovno področje načrta:		
3 - NAČRT S PODROČJA ELEKTROTEHNIKE		
Vsebina tehničnega prikaza:		
ZUNANJI IN NOTRANJI IZGLED PROSTOSTOJEČE PRIKLJUČNO MERILNE OMARICE (PS-PMO)		
Vrsta dokumentacije:	Številka projekta:	Številka načrta:
PZI	E-15/21	E-15/21
Datum:	Merilo:	Številka lista:
01.2021	1:100	P6.1/3

Detajl polaganja enega energetskega kabla v zemljo (v zaščitni cevi)

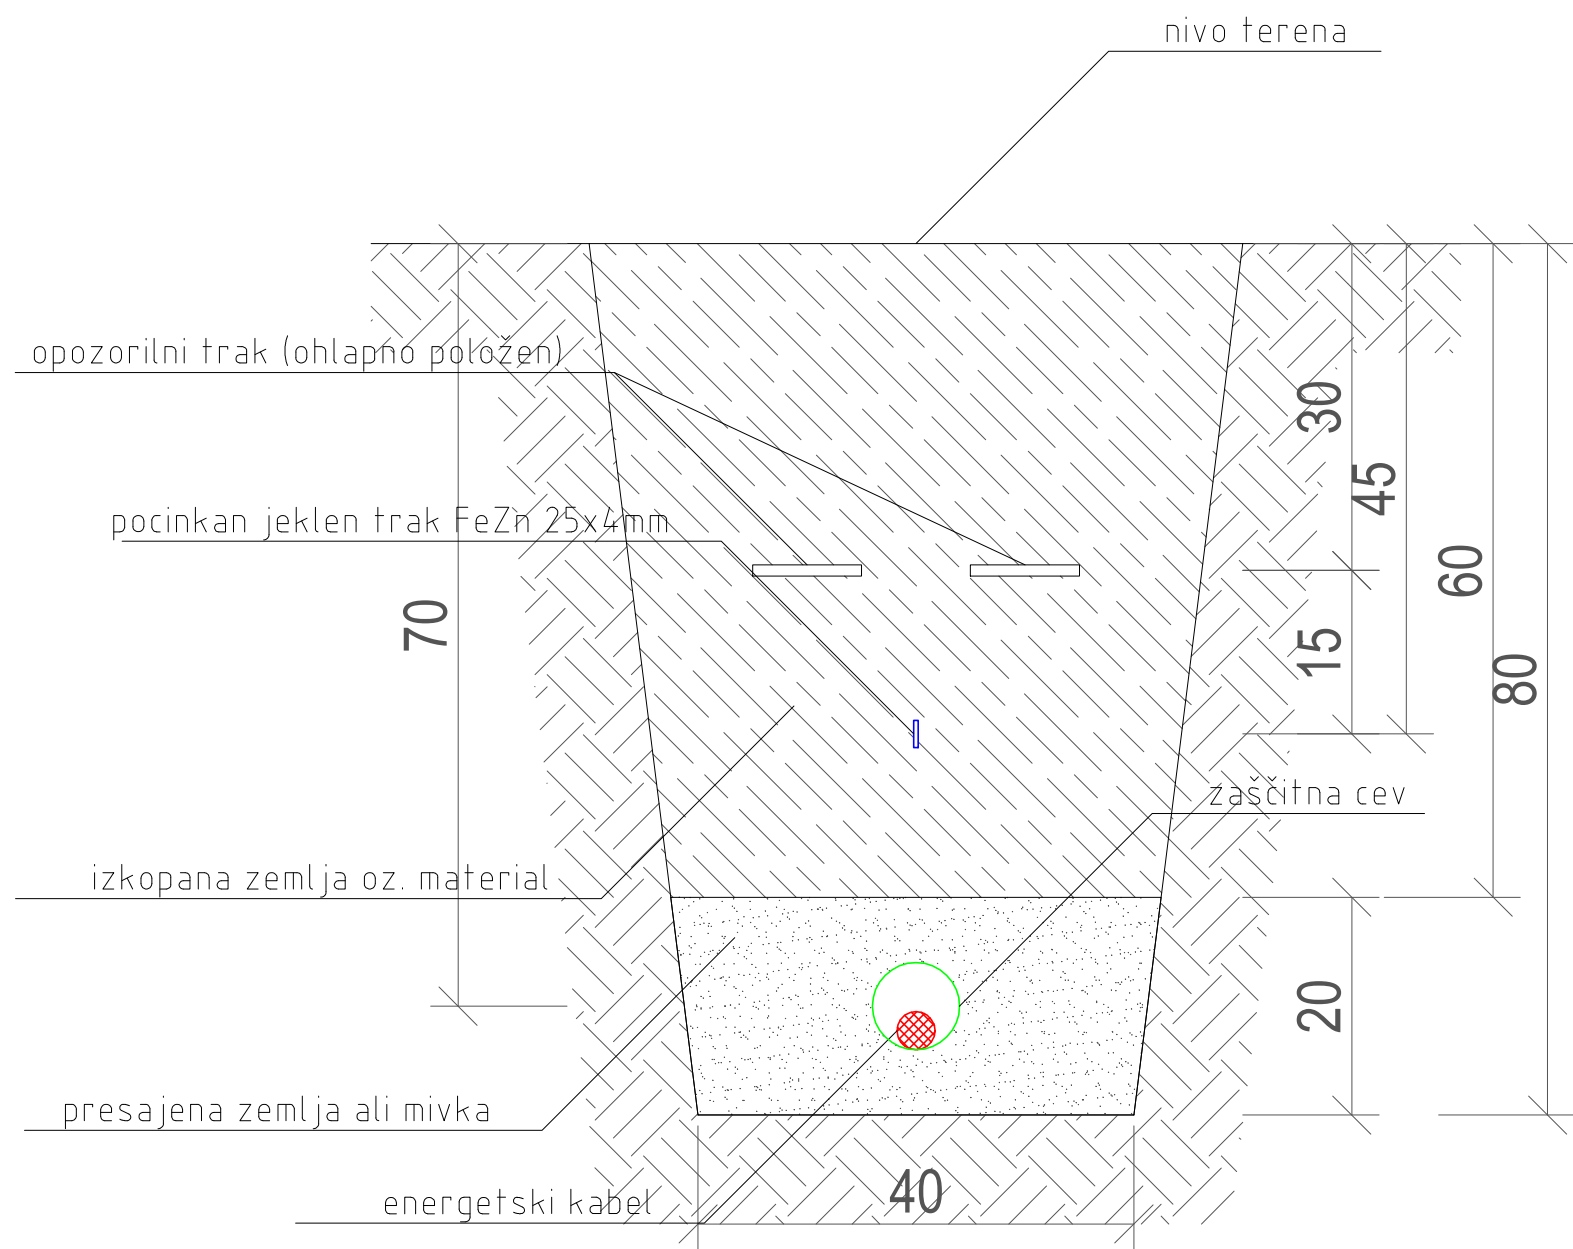


OPOMBA: Vse mere so v centimetrih.


<div>Projektant:</div> <div> Podjetje za projektiranje, izvajanje in nadzor električnih inštalacij, e-BIRO d.o.o. Lendavska ul. 11, Murska Sobota, Slovenija M: +386(0)31338835, T: +386(0)59033543 I: www.ebiro.si, E: info@ebiro.si</div>	Spremembe:		Datum in podpis:
Investitor:			
Objekt:			
Vodja projekta:		Strokovno področje načrta:	
Pooblaščen inženir:		3. NAČRT S PODROČJA ELEKTROTEHNIKE	
Sodelavci:		Vsebina tehničnega prikaza:	
		DETAJL POLAGANJA ENEGA KABLA V ZEMLJO (V ZAŠČITNI CEVI)	
		Vrsta dokumentacije:	Številka projekta:
		PZI	E-15/21
		Datum:	Merilo:
		01.2021	1:10
			Številka lista:
			P6.1/3

Detajl polaganja energetskega kabla - križanje z vodovodom

Križanje energetskega kabla in vodovoda - kabel pod vodovodom

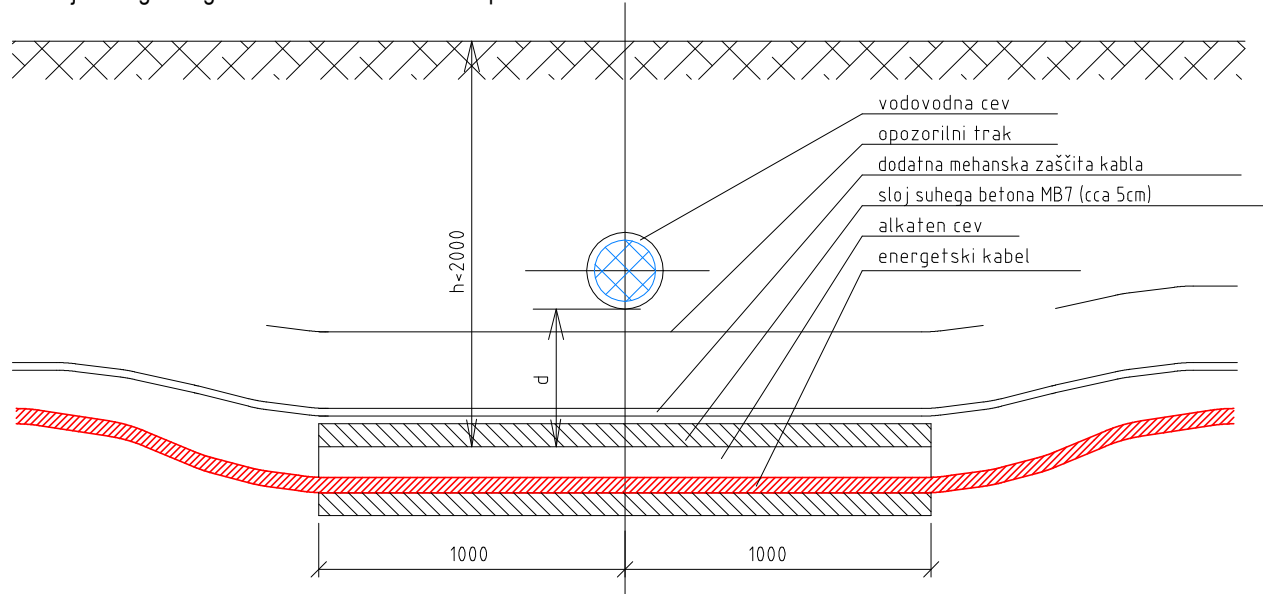

Križanje energetskega kabla in vodovoda - kabel nad vodovodom

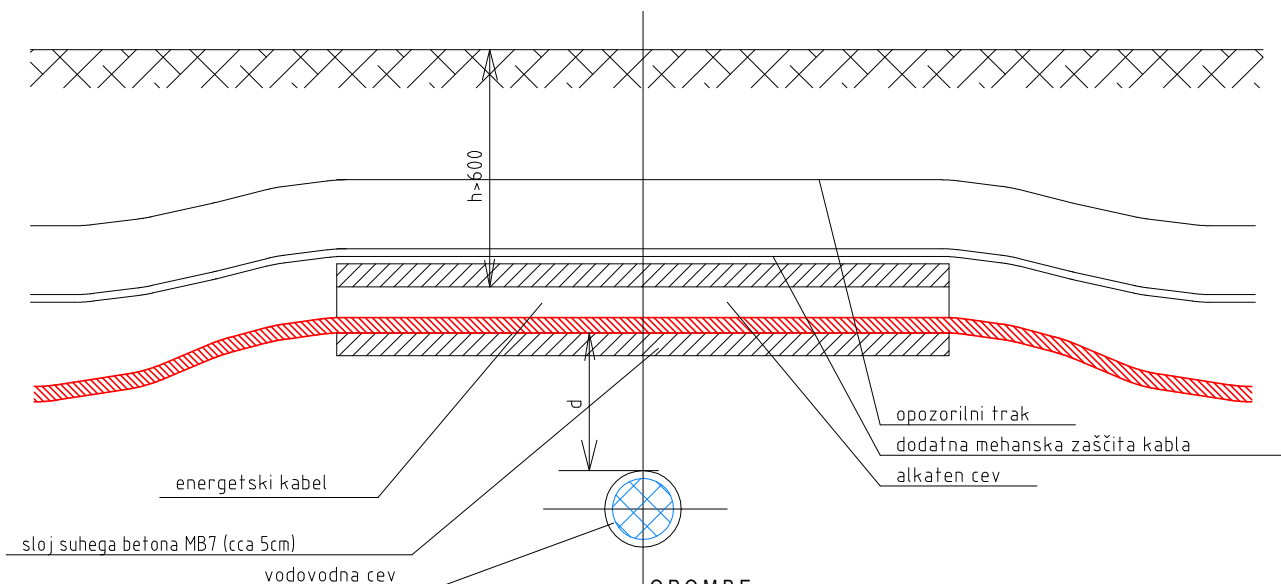

OPOMBE:

Brez zaščitne cevi za kabel:
 $d > 50$ cm za magistralne cevovode
 $d > 30$ cm za zaprključne cevovode

Z zaščitno cevjo za kabel:
 $d < 50$ cm za magistralne cevovode
 $d < 30$ cm za zaprključne cevovode

Projektant:



Podjetje za projektiranje, izvajanje in nadzor
 električnih inštalacij, e-BIRO d.o.o.
 Lendavska ul. 11, Murska Sobota, Slovenija
 M: +386(0)31338835, T: +386(0)59033543
 I: www.ebiro.si, E: info@ebiro.si

Investitor:

VODOVOD SISTEMA B D.O.O.
 KOPALIŠKA ULICA 2, MURSKA SOBOTA
 Objekt:
 NADGRADNJA VODNEGA VIRA
 FAZANERIJA

Vodja projekta:

ALEŠ MATUŠ, univ.dipl.inž.el., IZS E-0099

Pooblaščen inženir:

ALEŠ MATUŠ, univ.dipl.inž.el., IZS E-0099

Sodelavci:

MIHA FIŠER, dipl.inž.el.

Spremembe:

Datum in podpis:

Strokovno področje načrta:

3. NAČRT S PODROČJA ELEKTROTEHNIKE

Vrsta načrta:

3/1 - NAČRT ELEKTRIČNIH INŠTALACIJ IN ELEKTRIČNE OPREME OBJEKTA

Vsebina tehničnega prikaza:

DETALJ POLAGANJA ENERGETSKEGA KABLA - KRIŽANJE Z VODOVODOM

Vrsta dokumentacije:

PZI

Številka projekta:

E-15/21

Številka načrta:

E-15/21

Datum:

01.2021

Merilo:

1:10

Številka lista:

P6.3/3