




TLORIS TEMELJEV

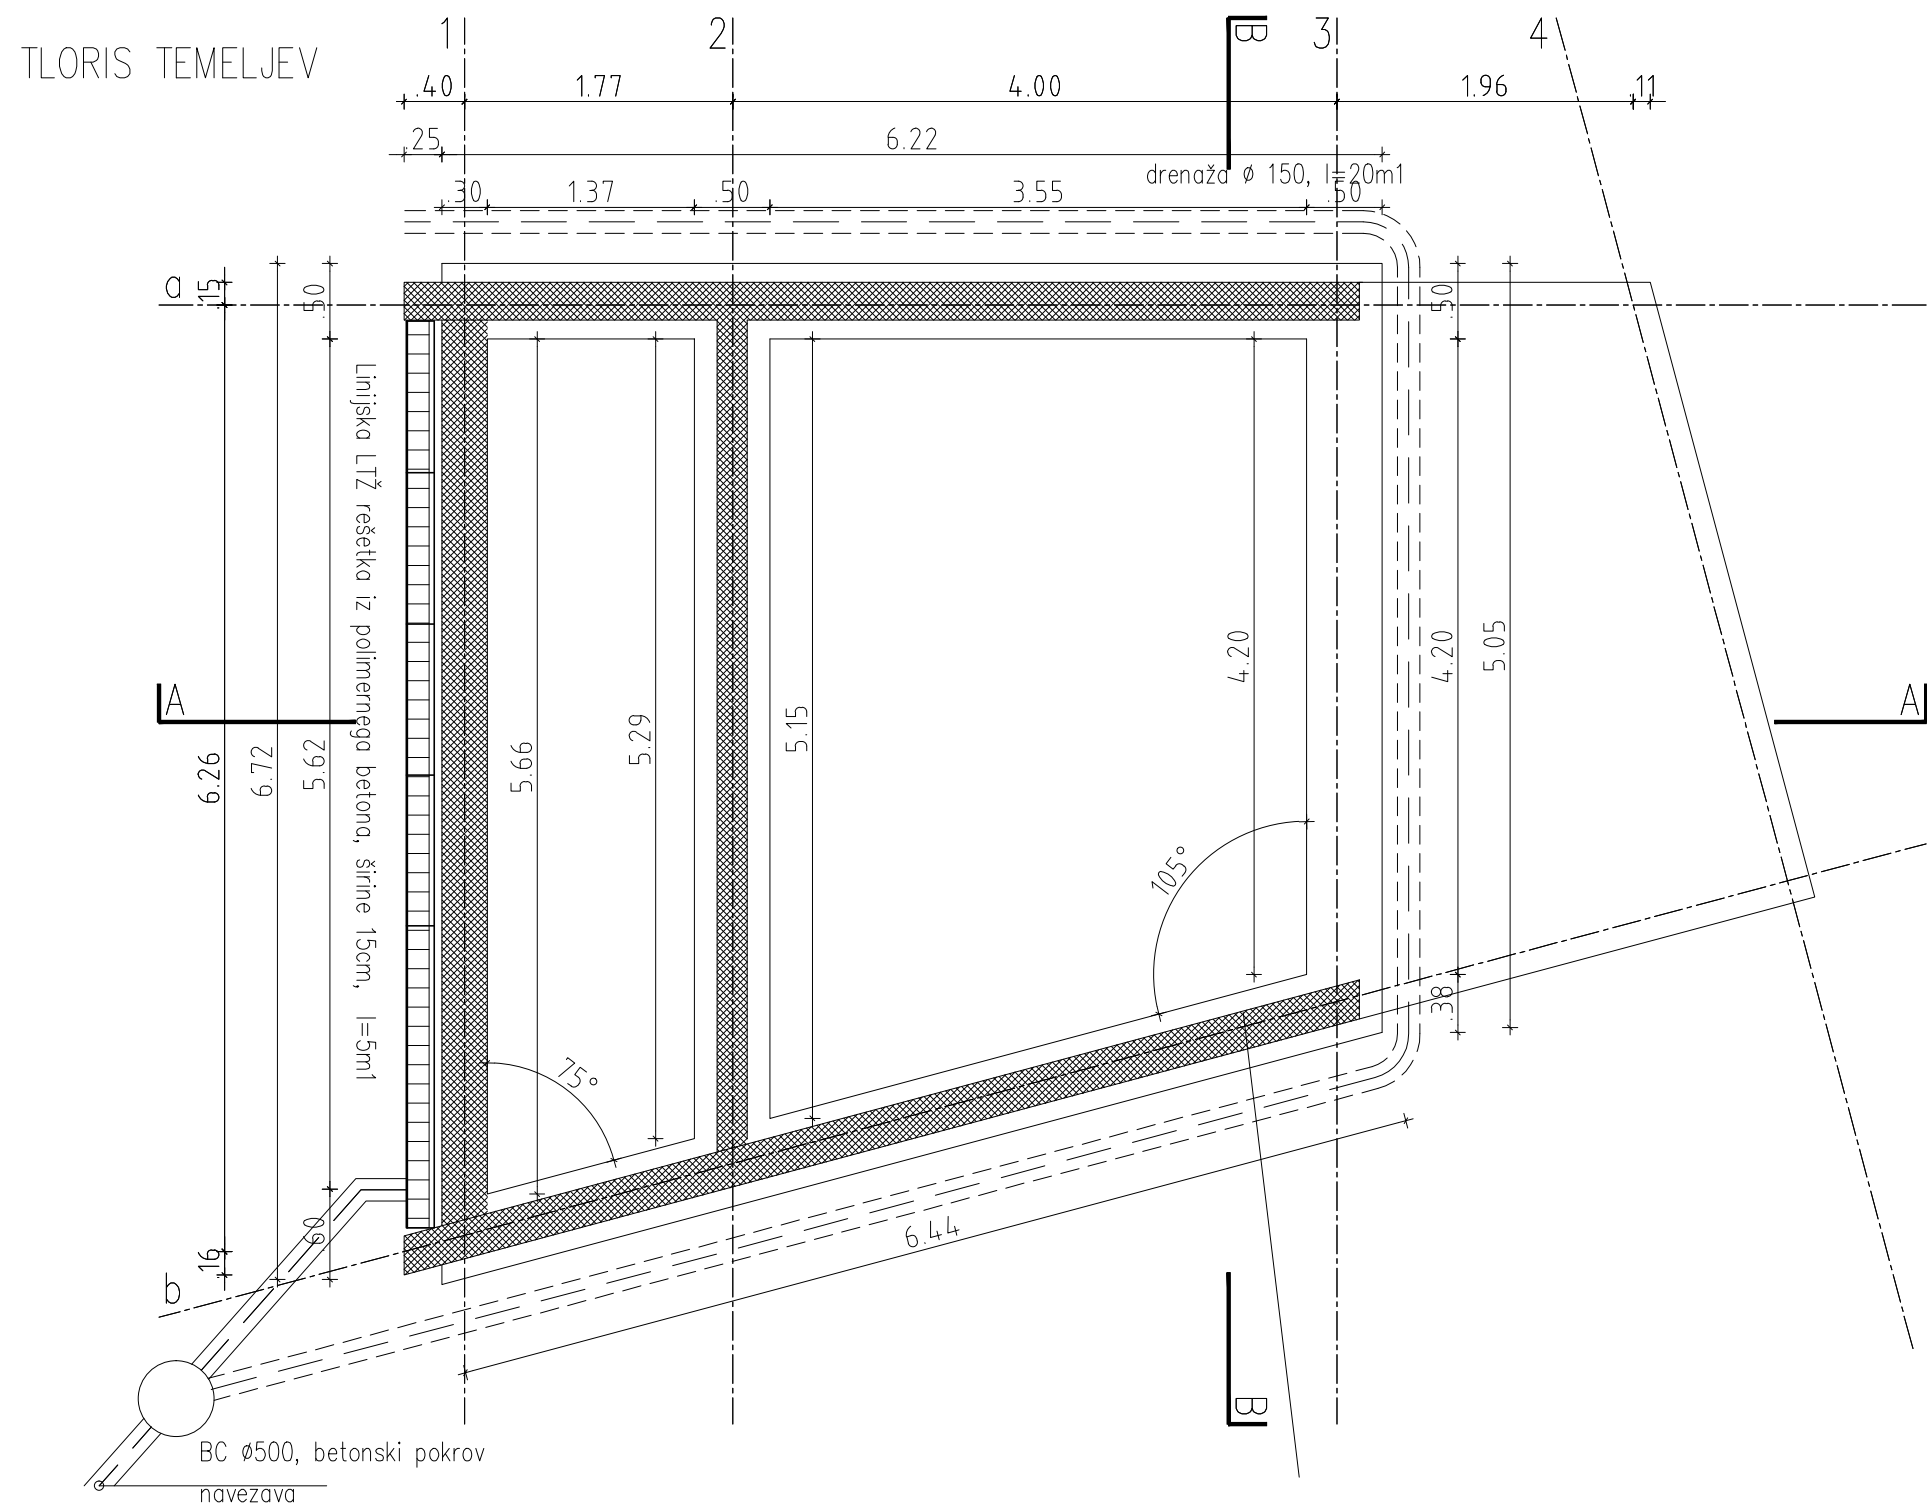


TLORIS PRITLIČJA

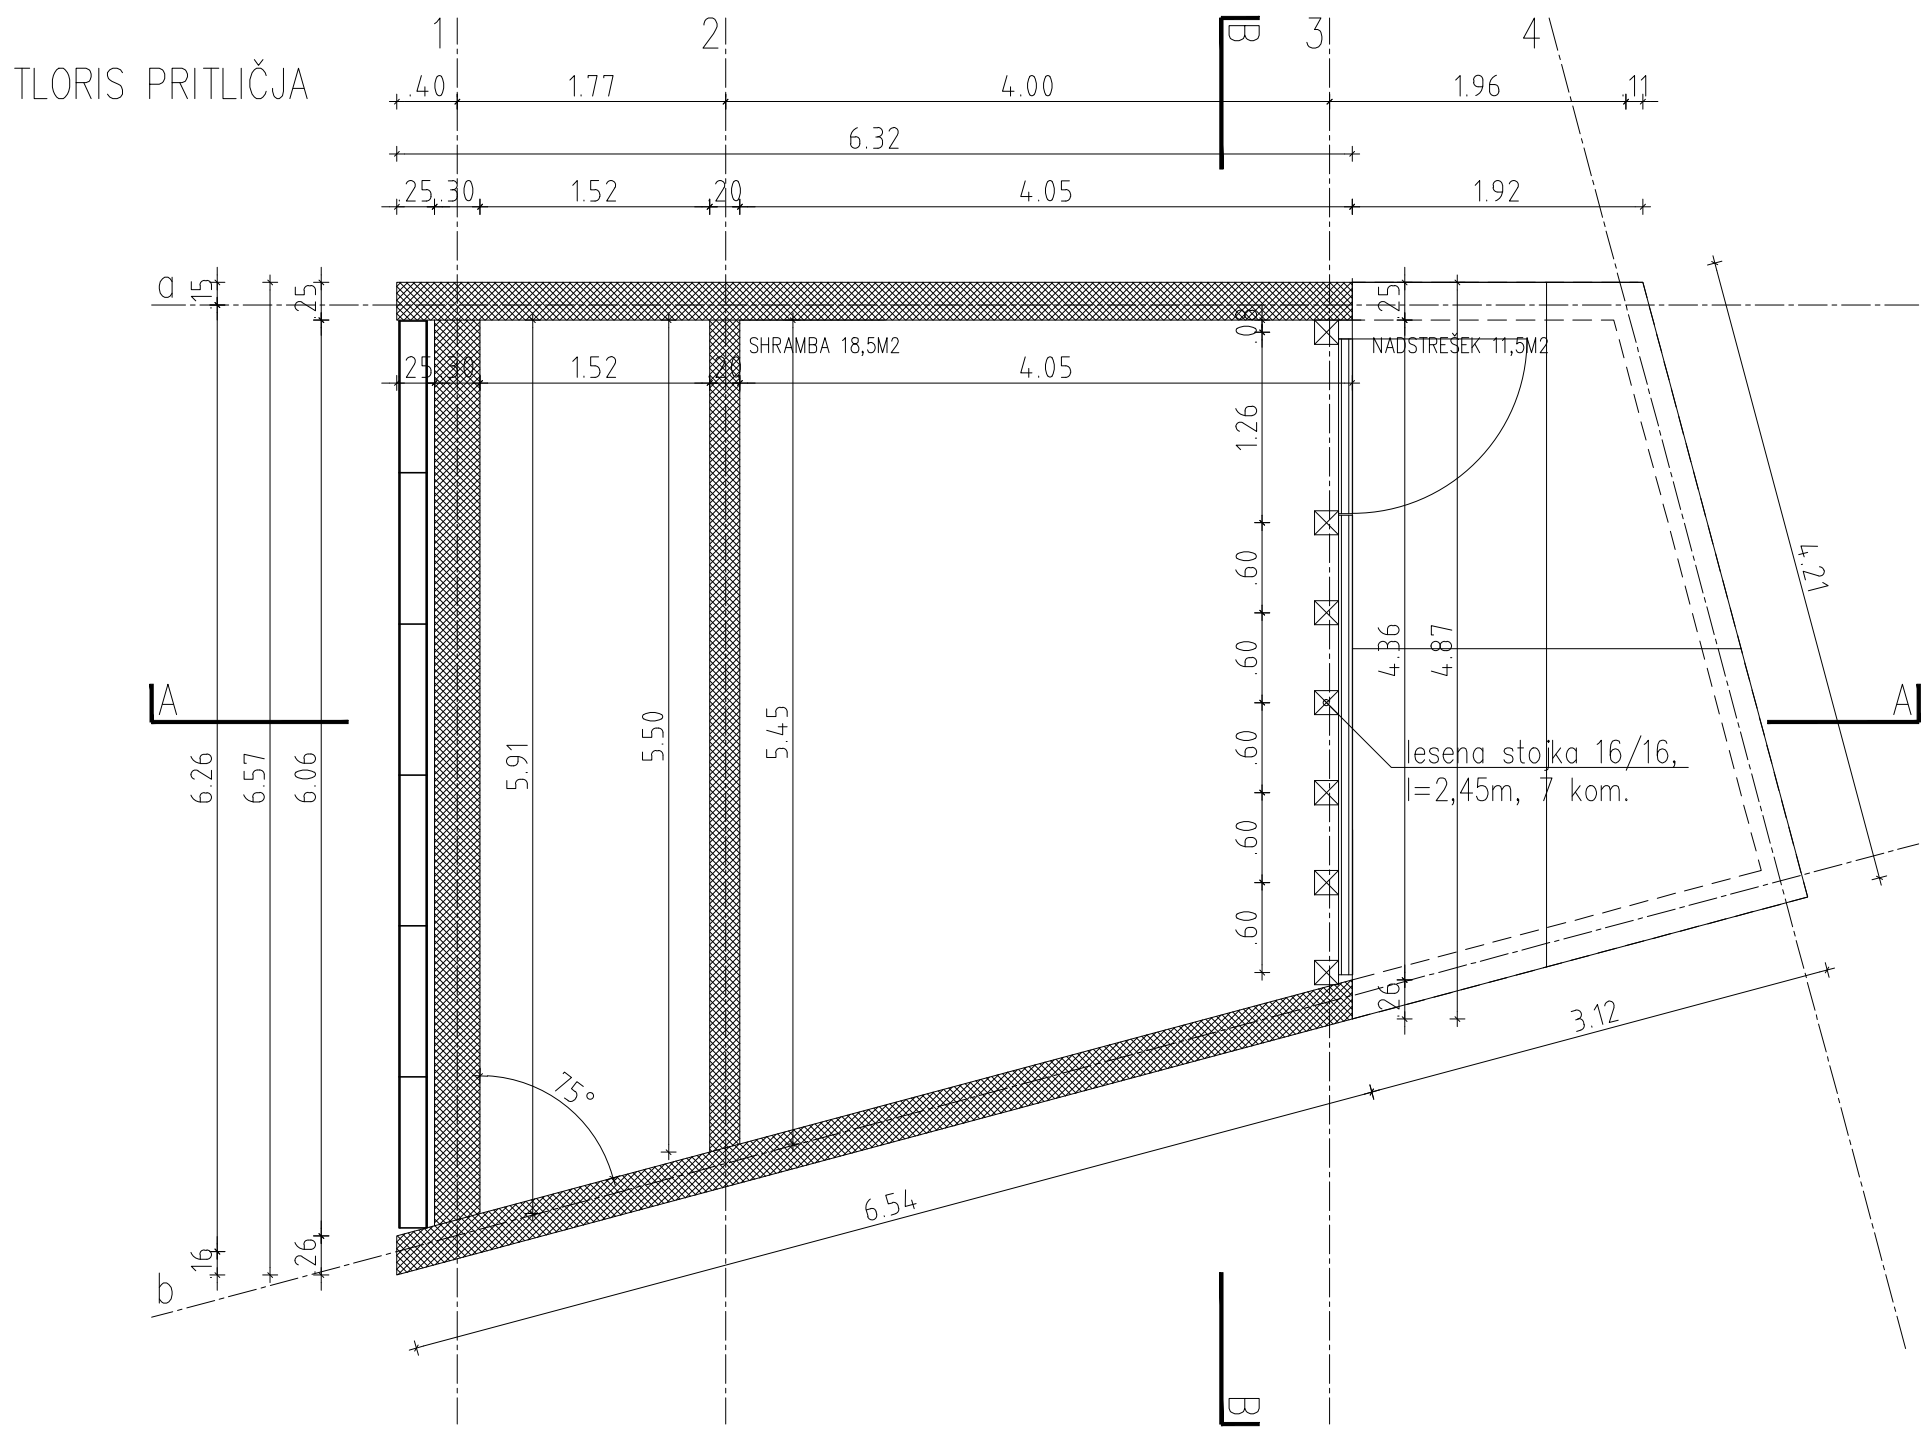


TLORIS OSTREŠJA

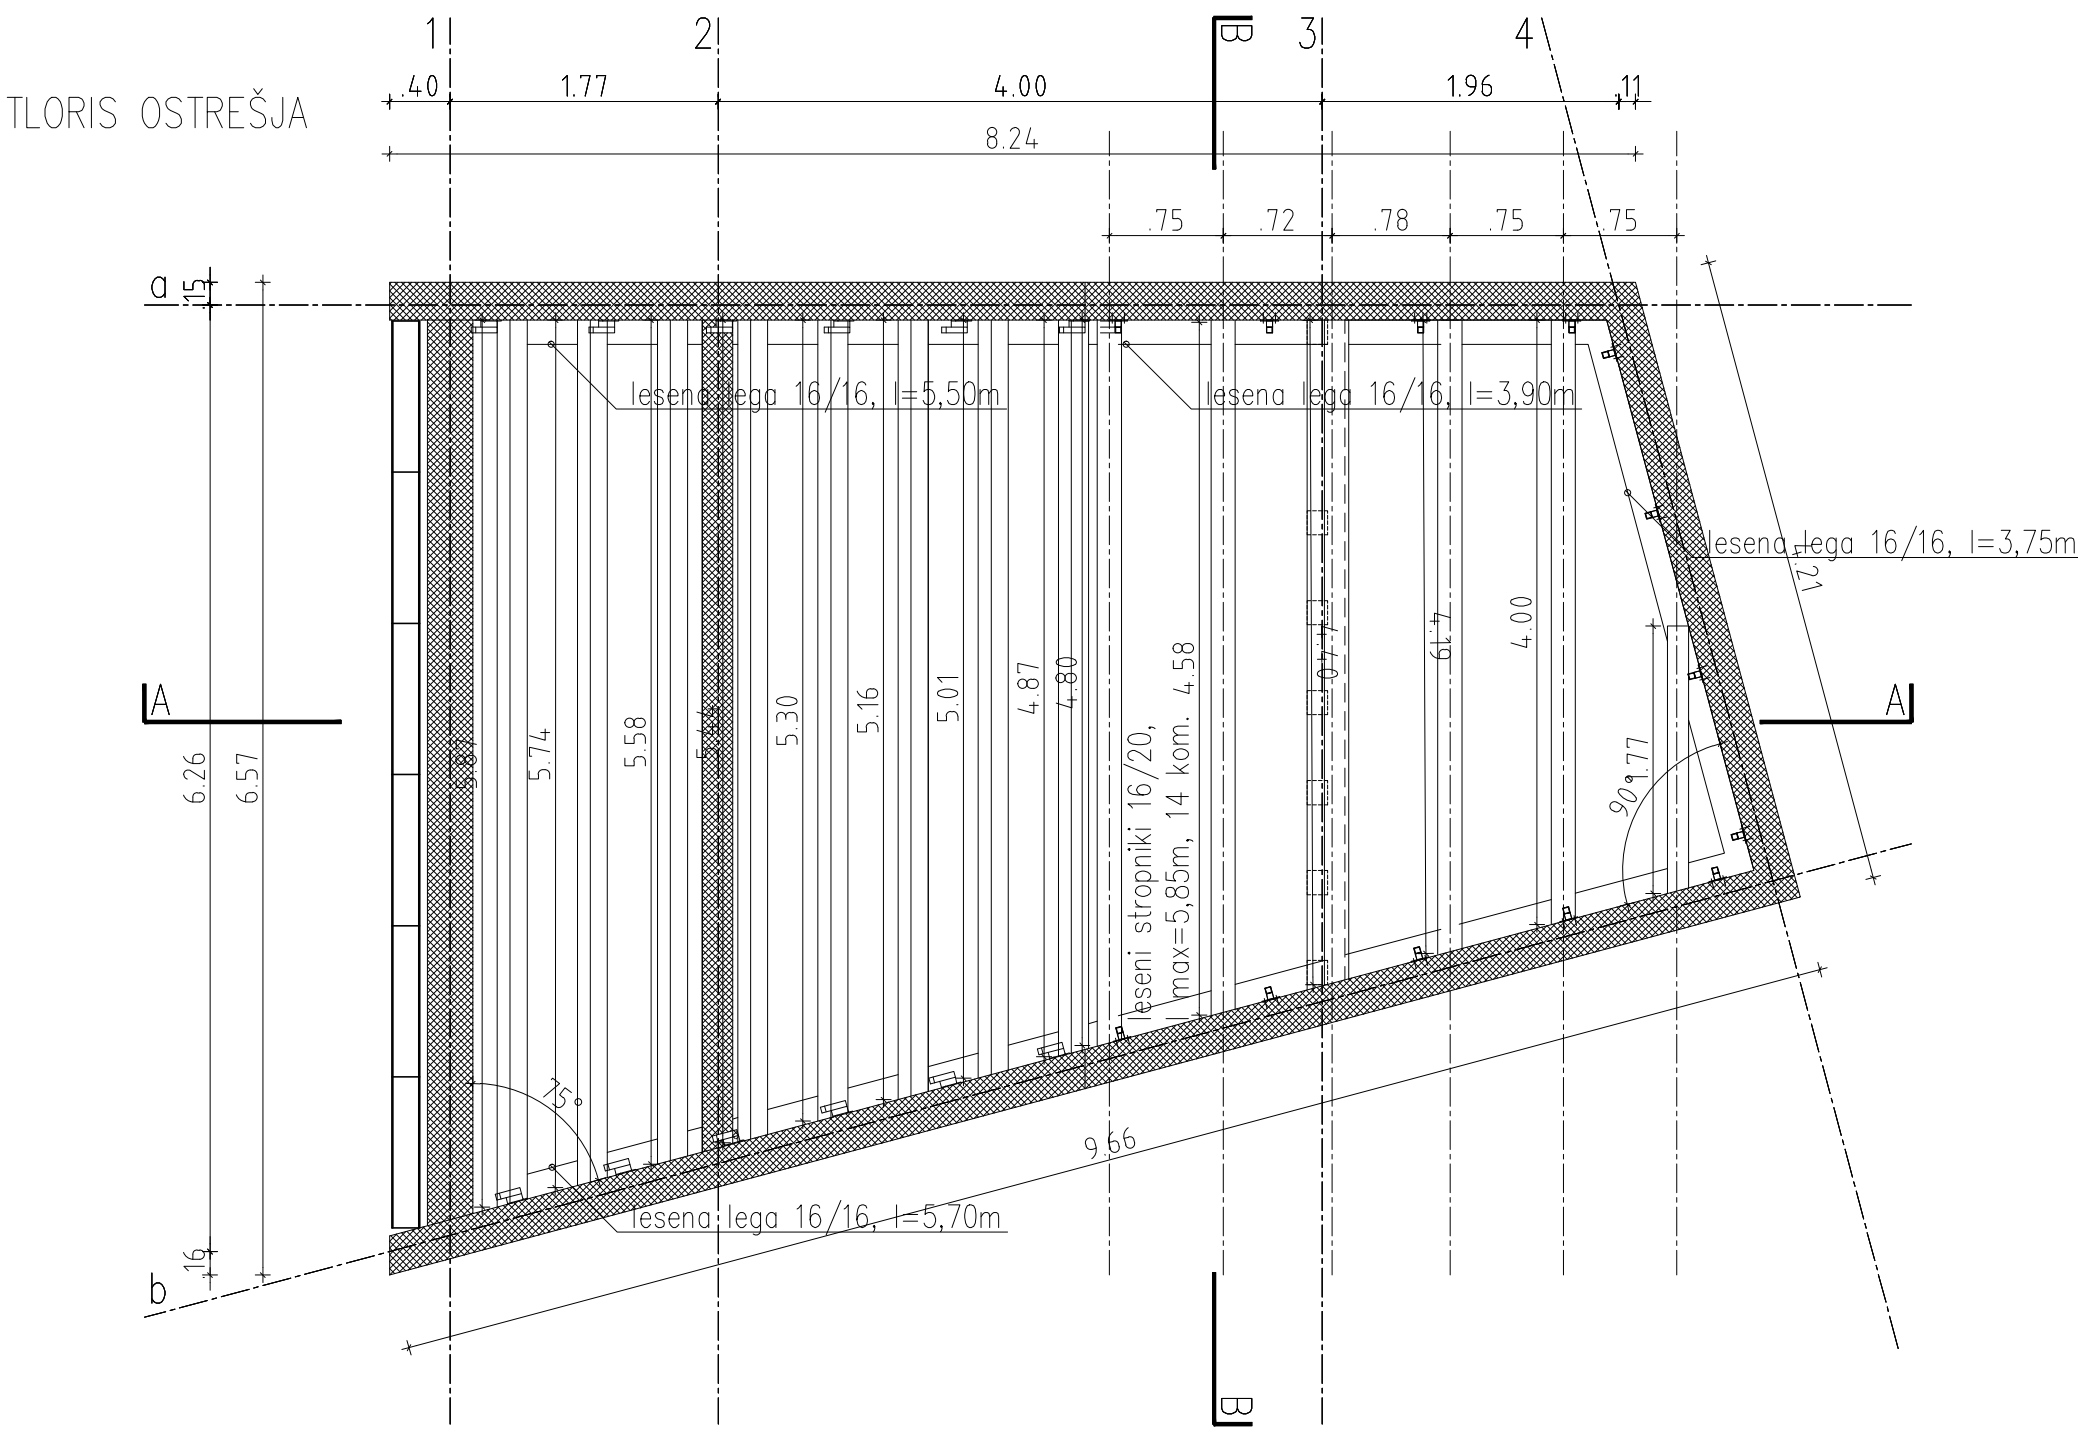


TLORIS STREHE

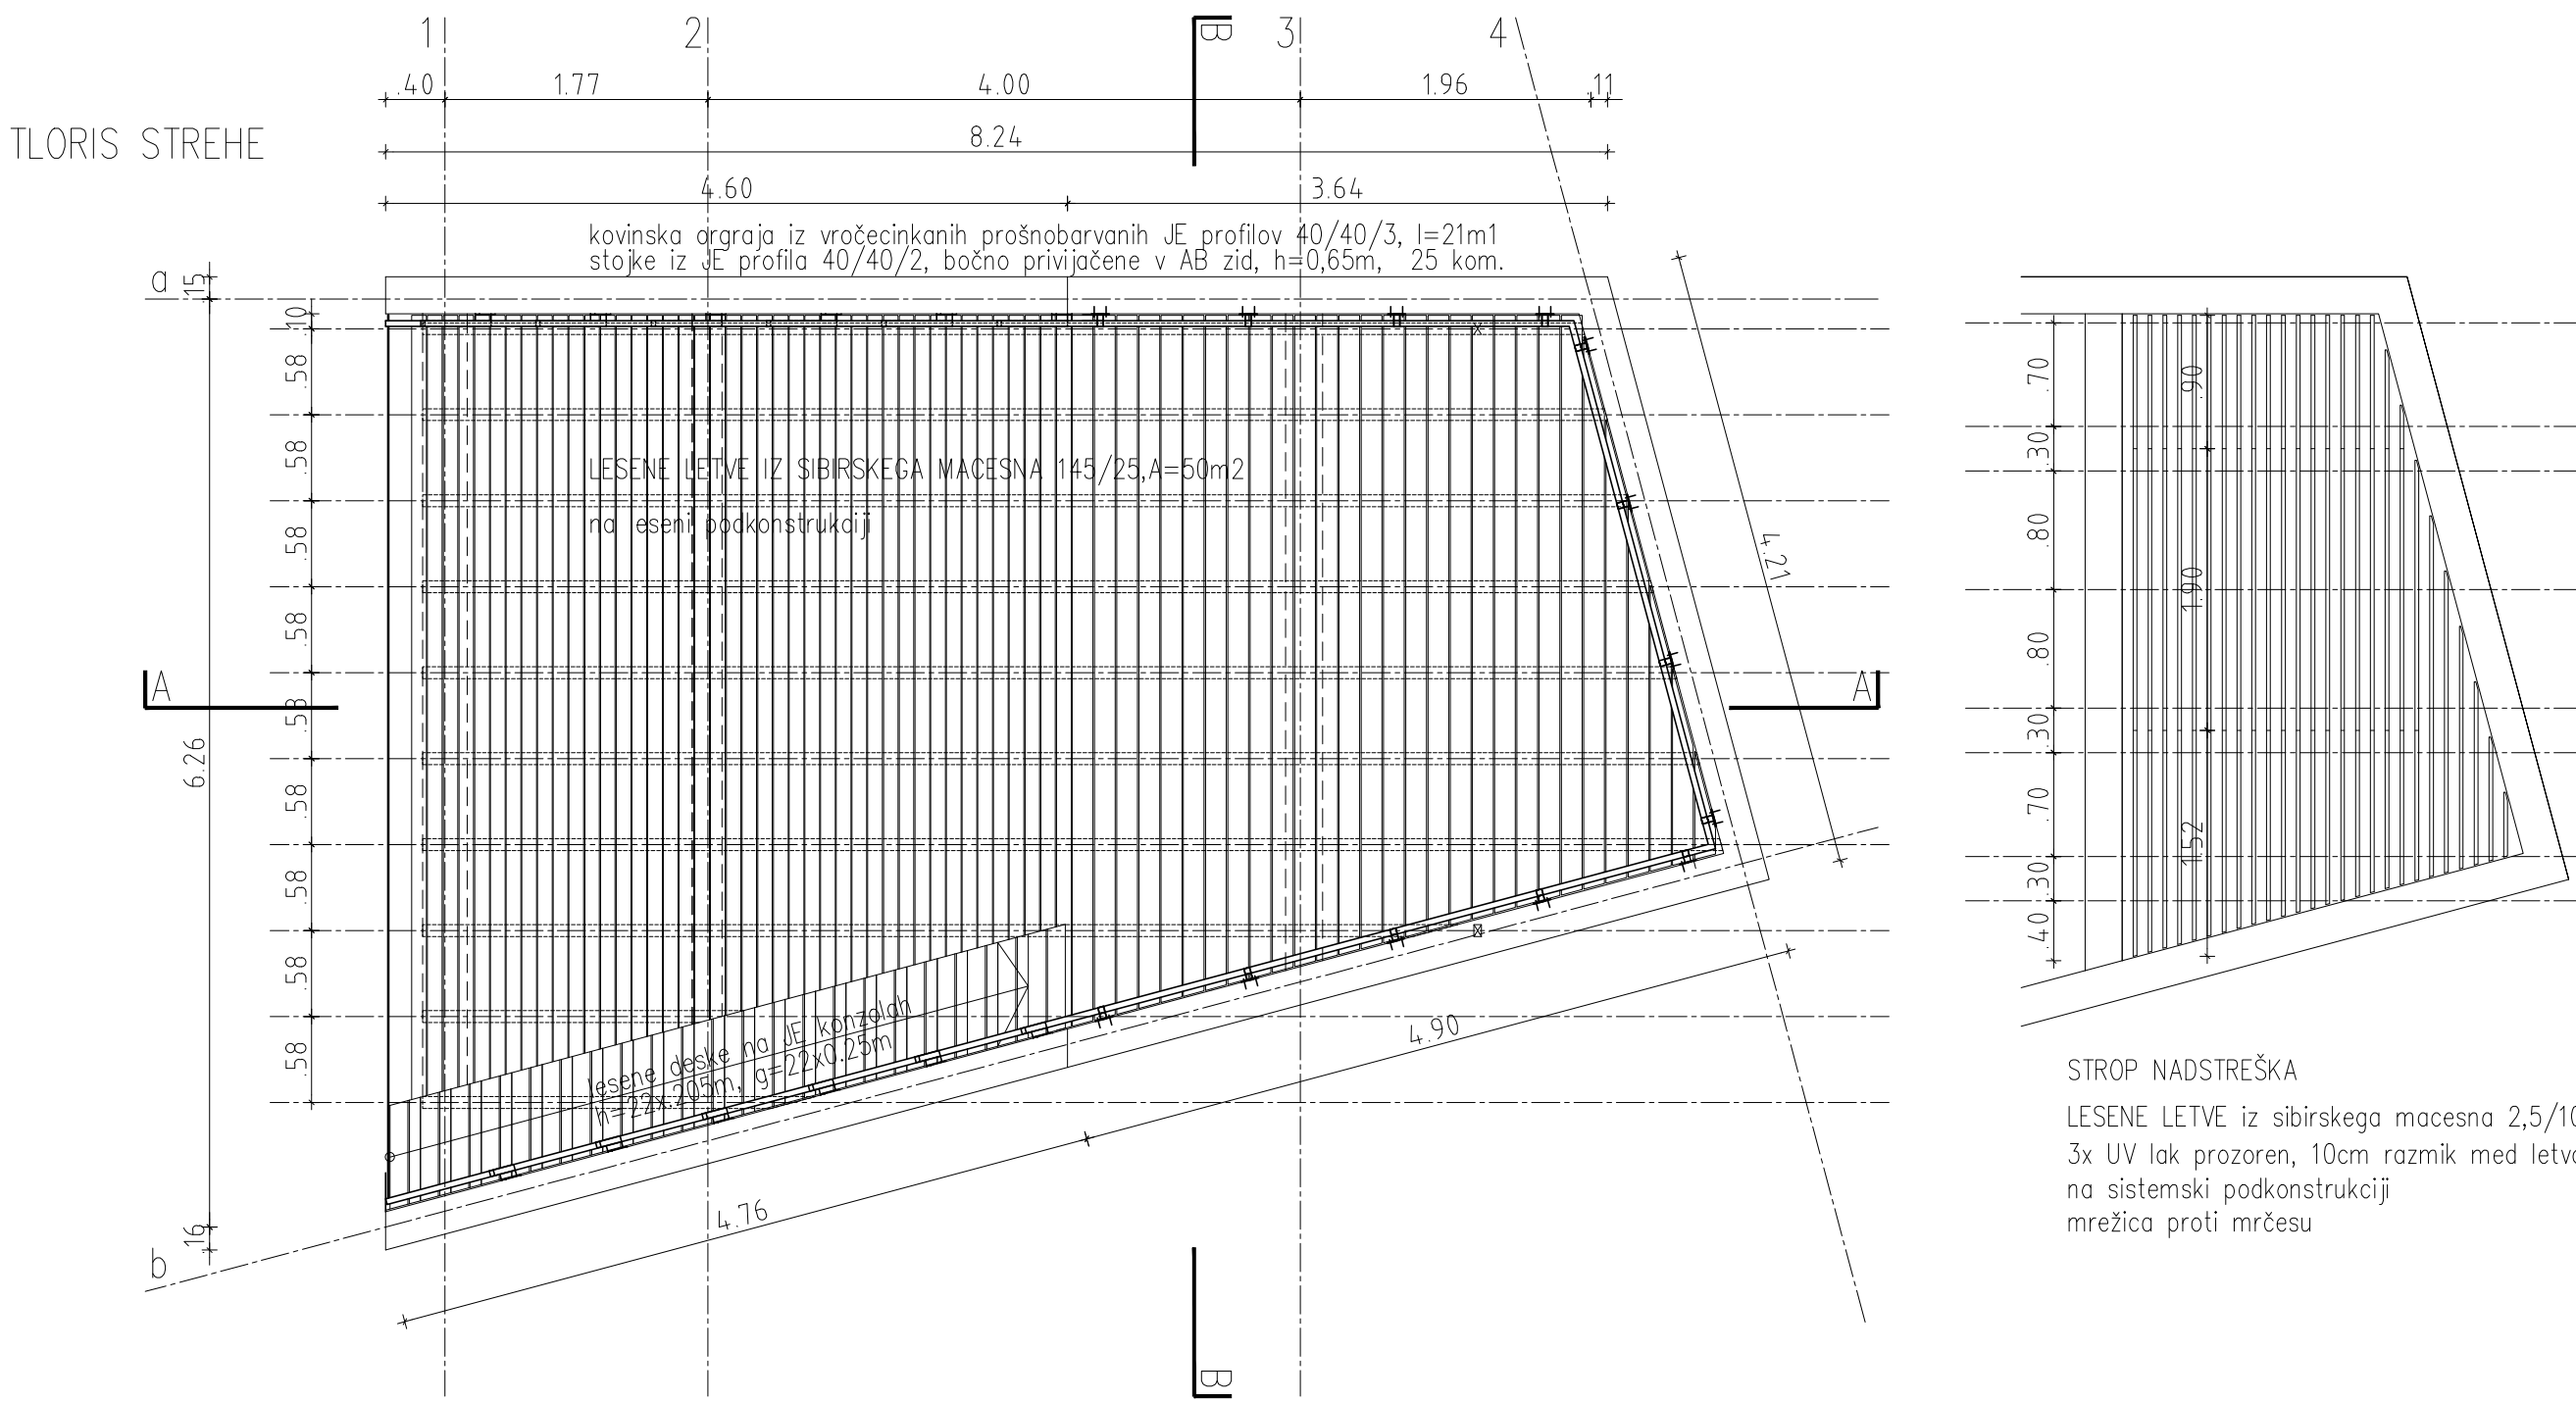


PREREZ A-A

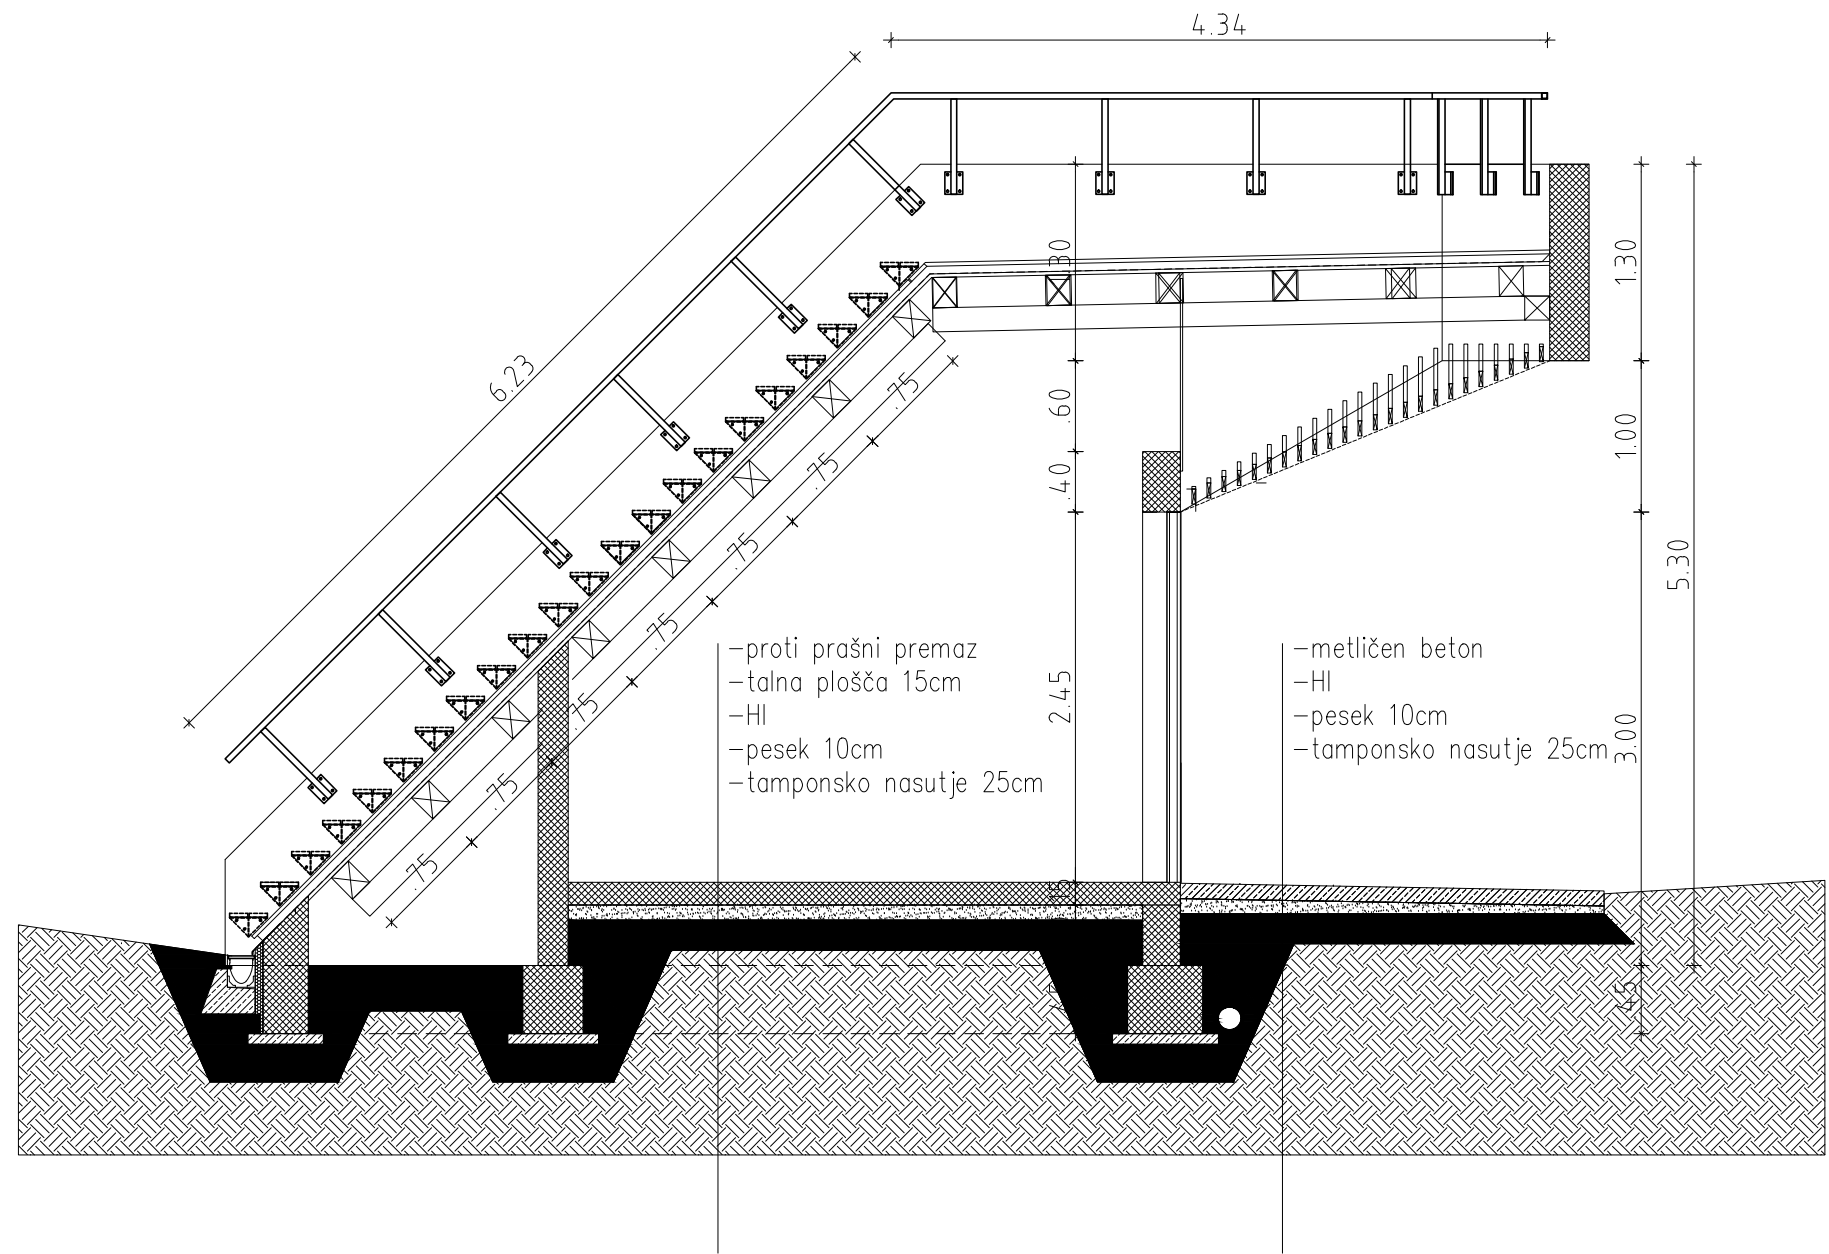


PREREZ B-B

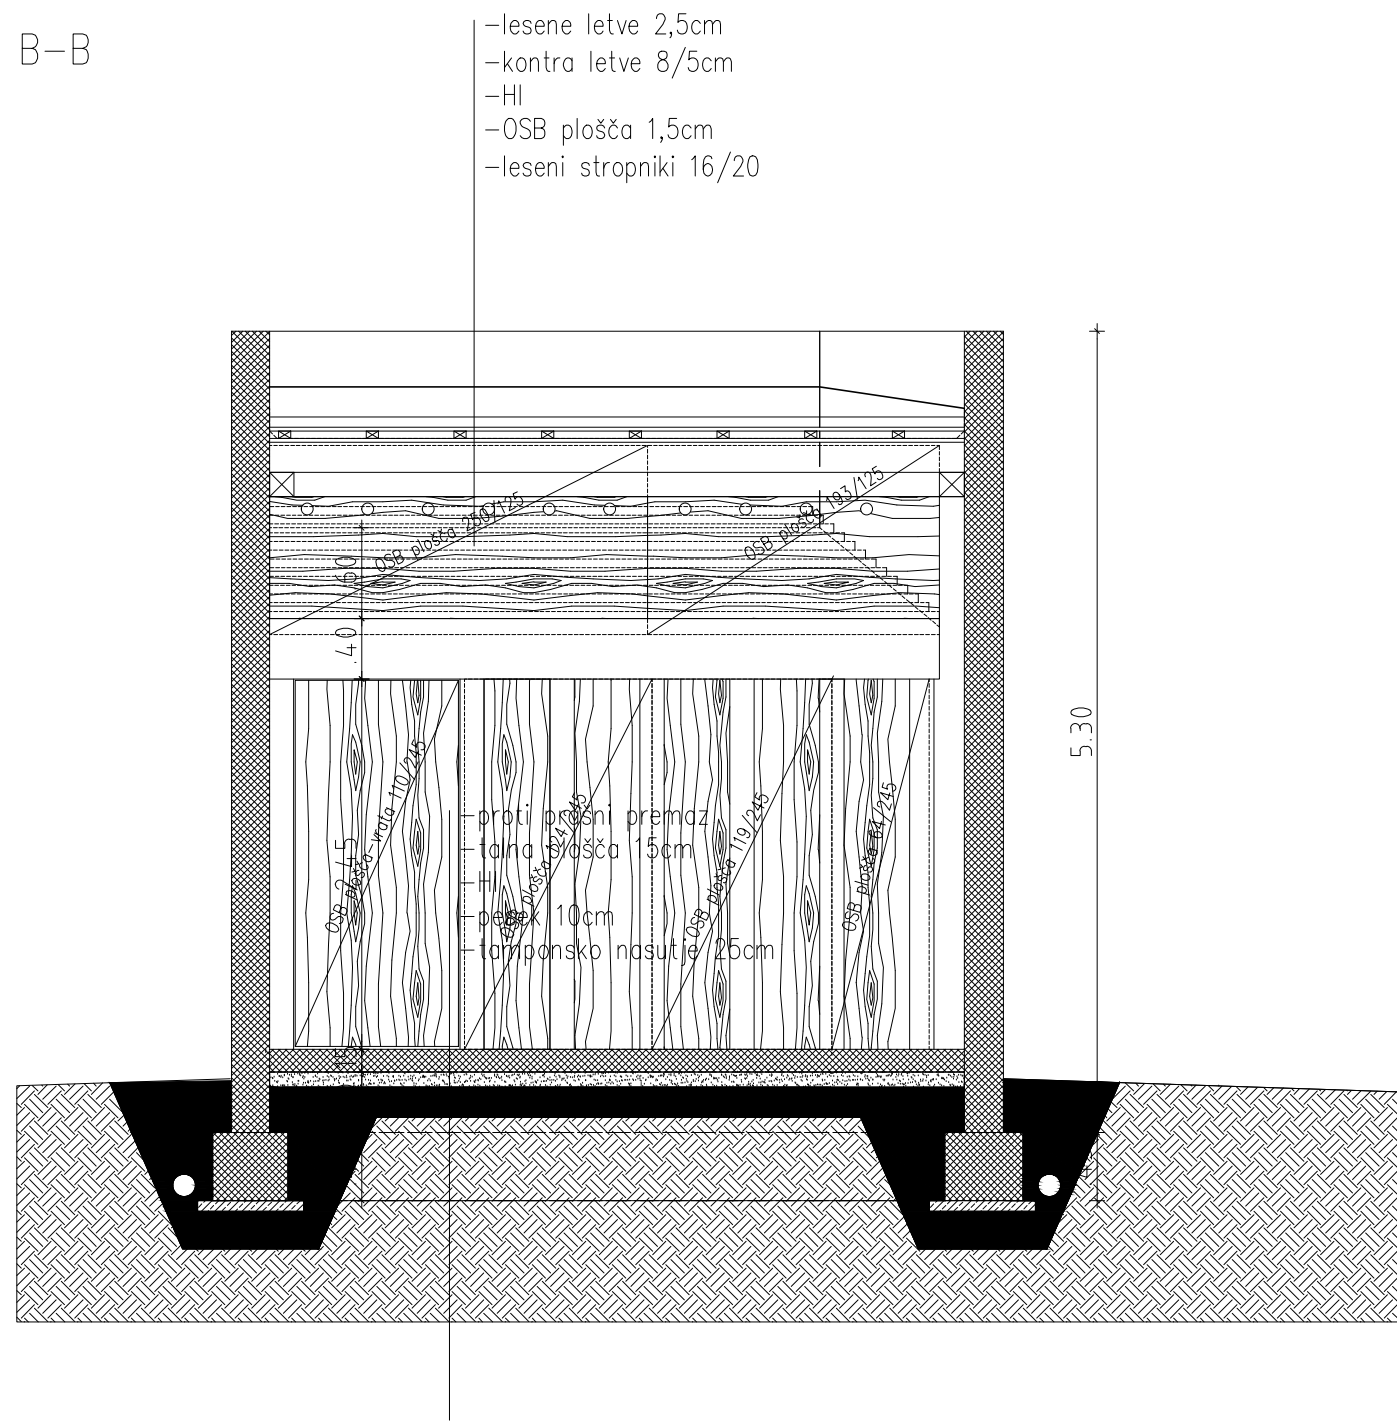


J FASADA BETONI

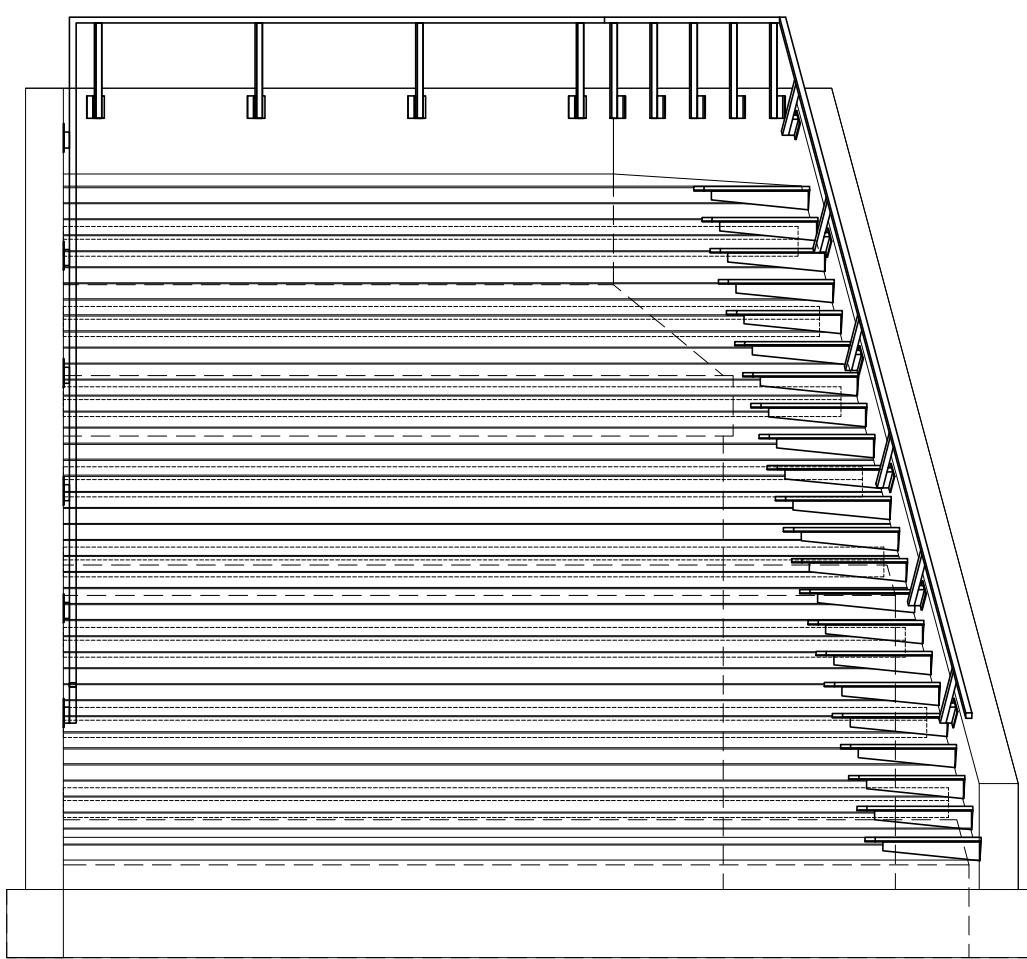


Z FASADA I

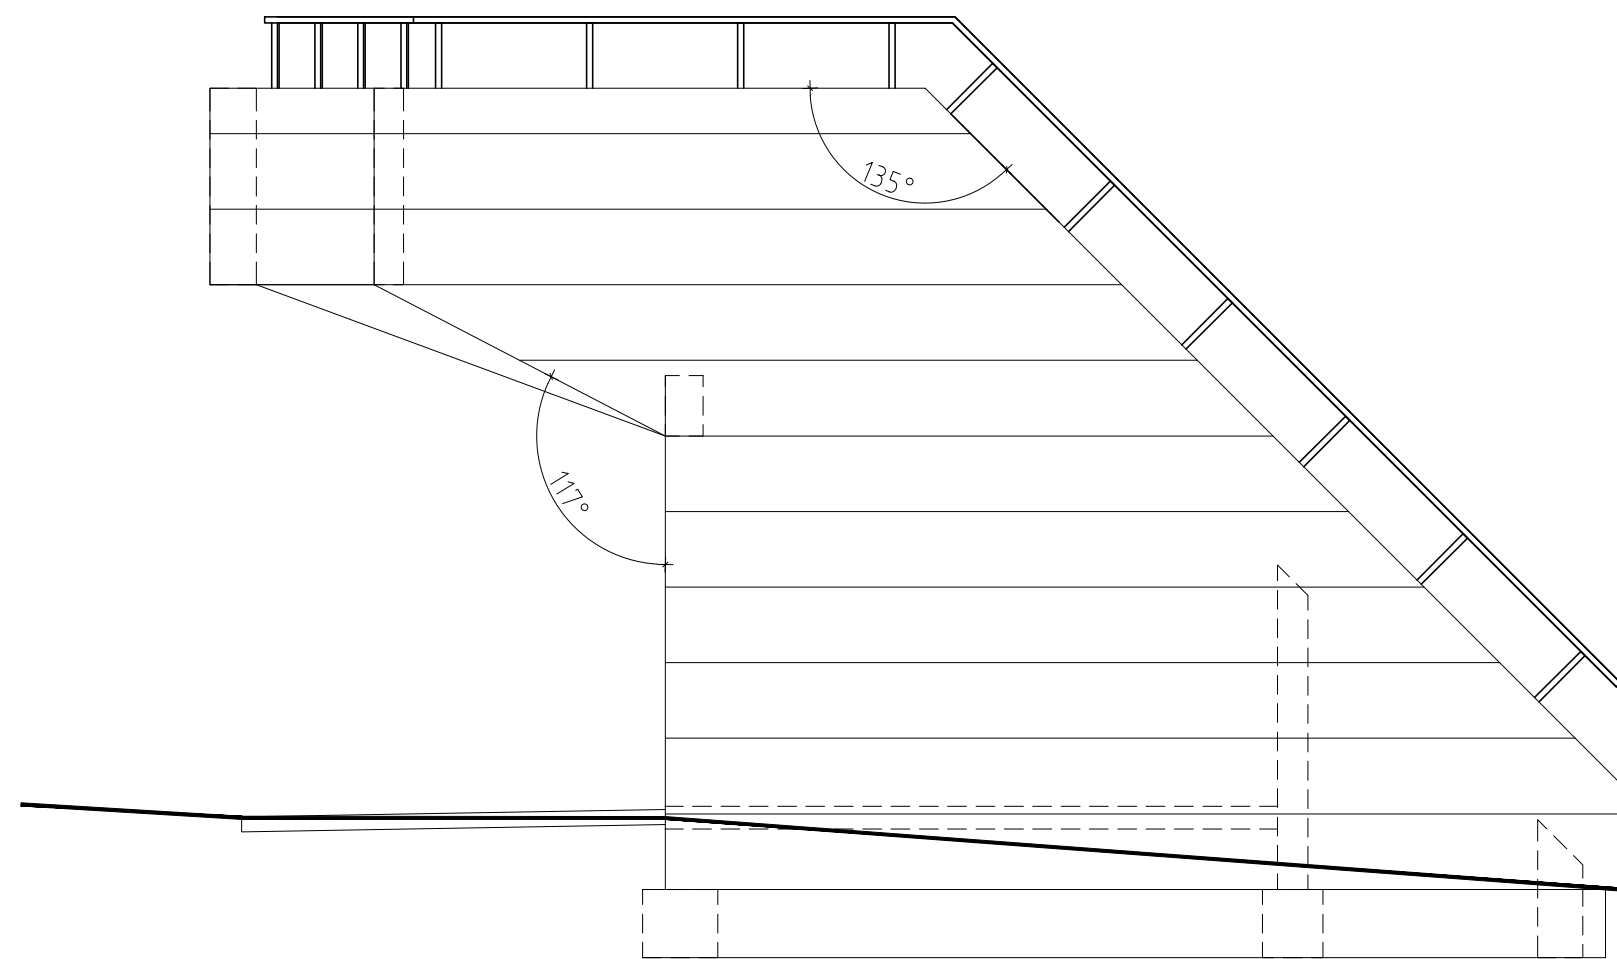

V FASADA I

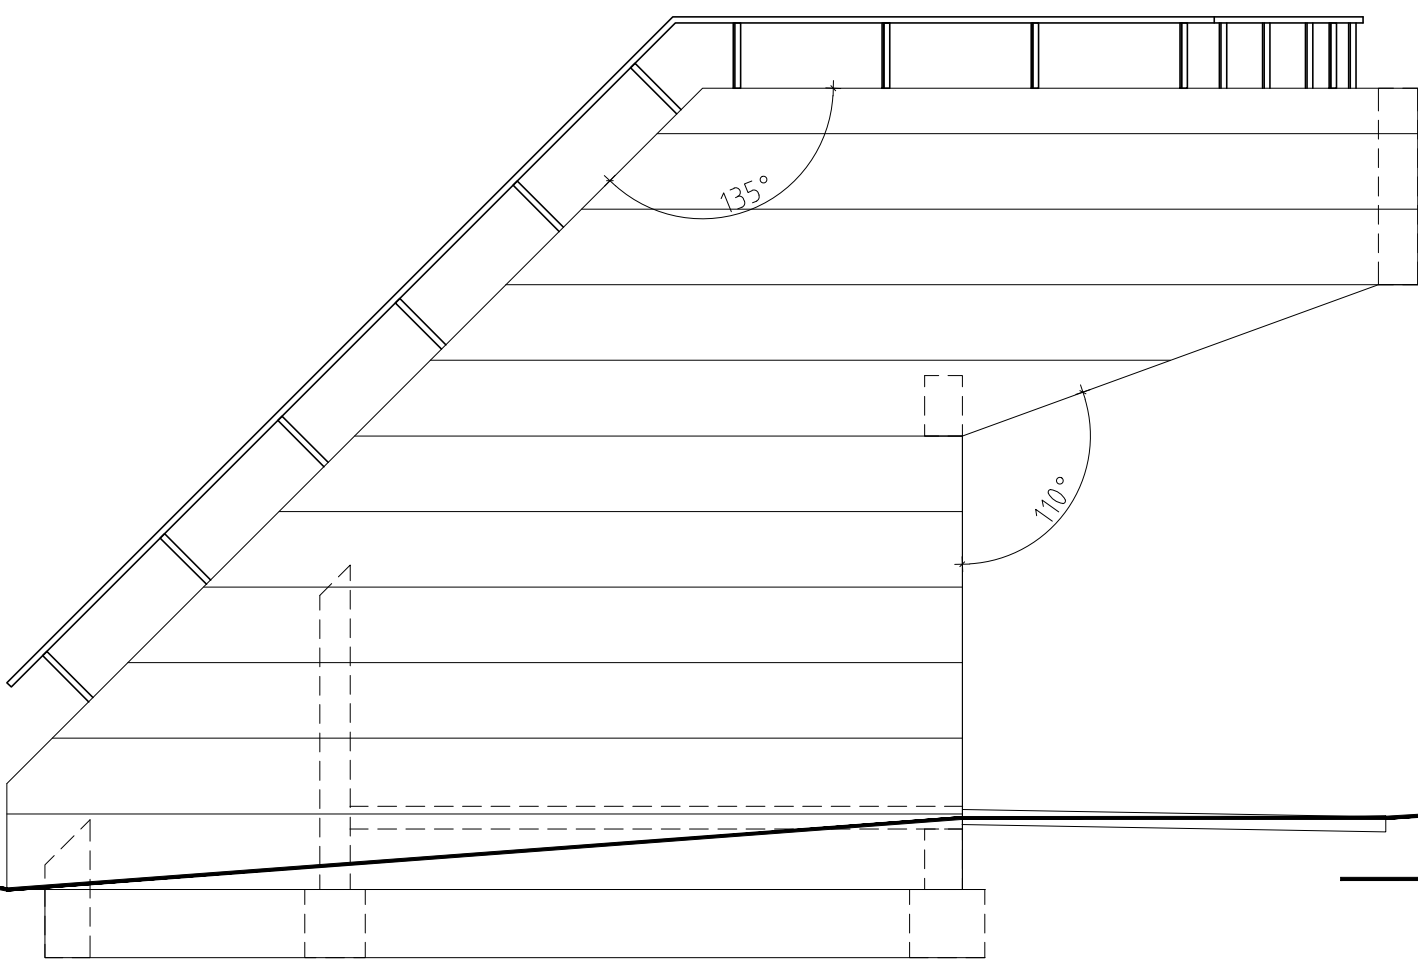

S FASADA

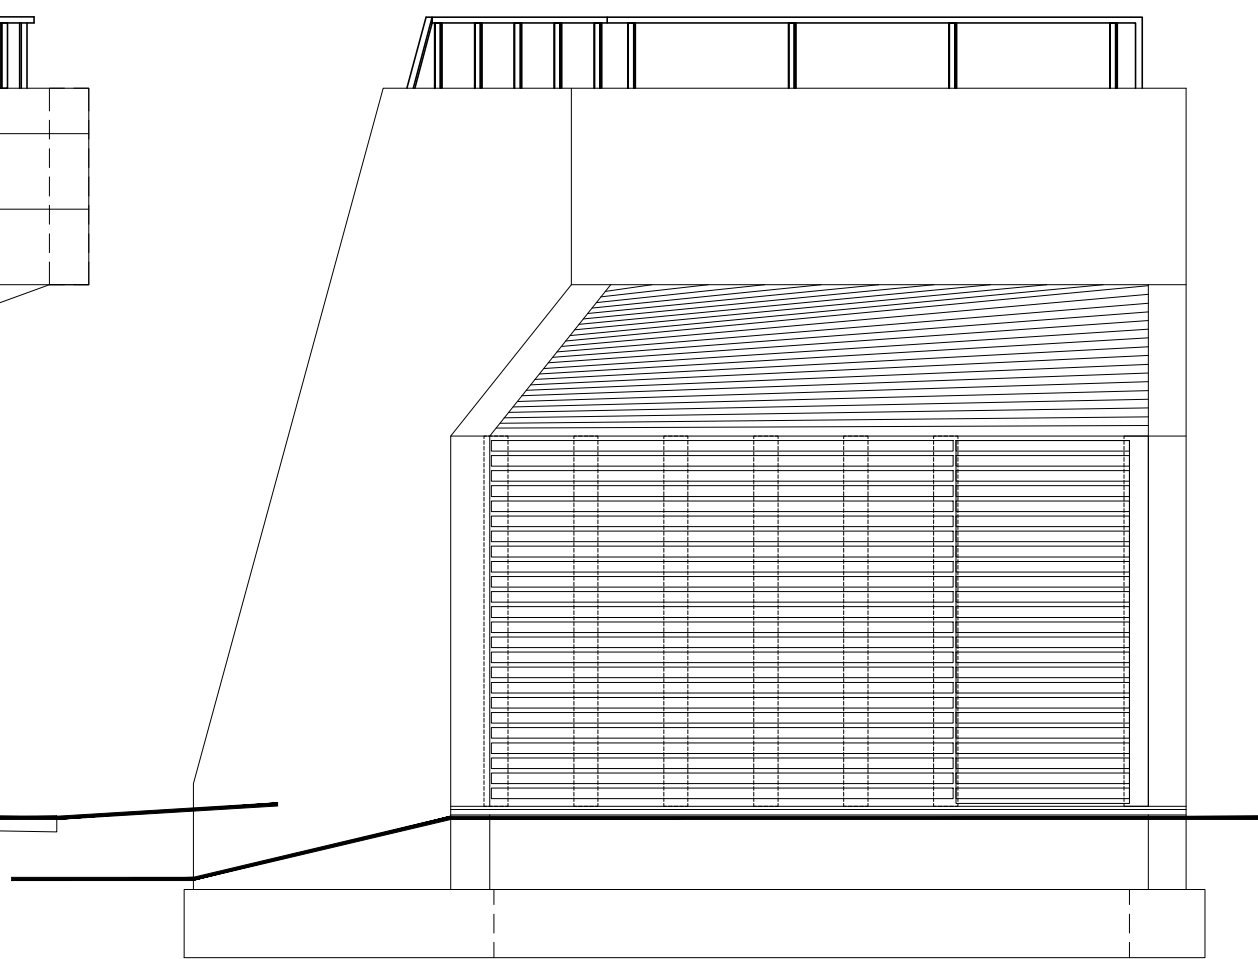

LESENA STENA Z VRATI, H=2,45m, L=4,36m  
LESENE ROMBOIDNE LETVE iz sibirskega macesna 25/70 mm  
3x UV lak prozoren, 10cm razmik med letvami  
na leseni podkonstrukcij 50/50 mm

Sprememba	datum projekta	projekta
<div><div></div><div><div>Krajinsko arhitekturno in gradbeno projektiranje Ana Likar s.p.</div><div>Ob Bel 19, 5271 Vipava m: 00386 51 411 507 e: projektika@gmail.com</div></div></div>		
Investitor – naročnik:	Občina Sempeter–Vrtojba Trg kmet. Raba 5a 5280 Sempeter pri Gorici	Številka projekta: 15-2014 Številka nacrta: 08/14-4
Objekt – lokacija:	SPORTNI PARK SEMPIETER PRI GORICI – zunanja ureenost – – zunanja ureenost –	
Vzročnik – nosilec risbe:	STARIŠKA DRUŠTVA	
Vrsta nacrta:	3 NACRTI GRADBENIH KONSTRUKCIJ: zunanja ureenost	Datum: Februar 2015 Merk: 1:50 Št. risbe: 10
Vrsta projekta:	PZ	
Odgovorni vodja projekta:	Urška MUŽNA ROJMAN, univ.dipl.inž.arh.	identifikacija risbe: ZAPS A-1208
Odgovorni projektant:	Borut DOŽAN, dipl.inž.grad.	
Projektant:	Urška MUŽNA ROJMAN, univ.dipl.inž.arh.	
Projektant:	Natasa VERMIGLIO, univ.dipl.inž.arh.	
Projektant:	Ana LIKAR, univ.dipl.inž.arh.	