





TLORIS AB PODKONSTRUKCIJE, M 1:50

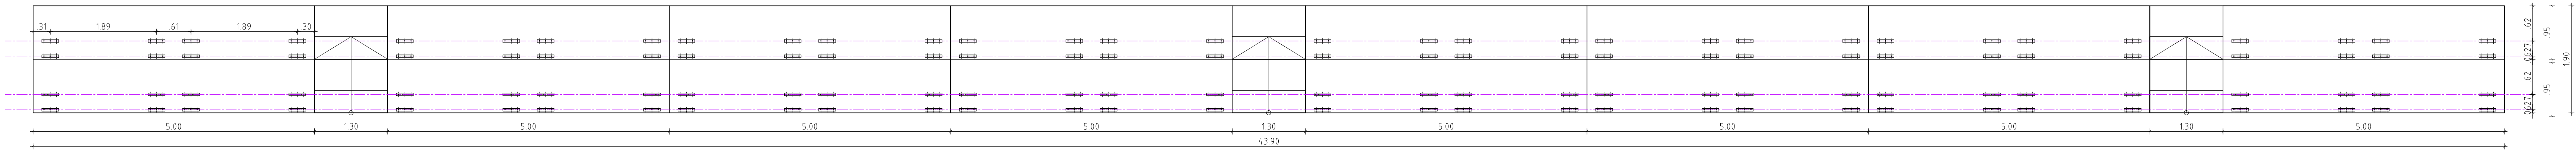


TLORIS KLOPI, M 1:50

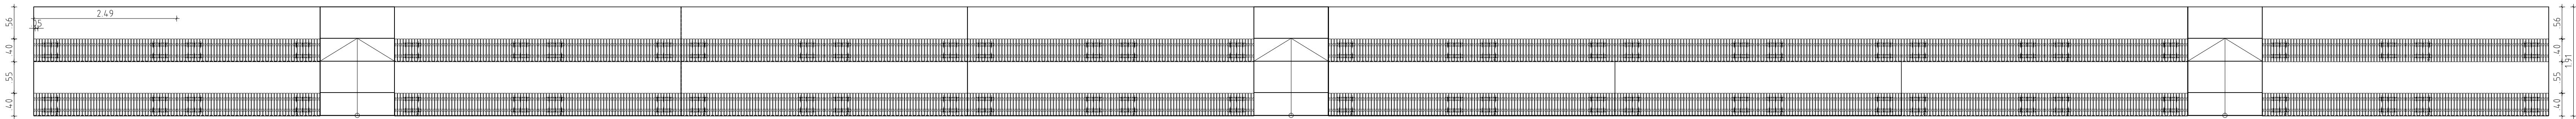



TLORIS AB PODKONSTRUKCIJE M 1:50

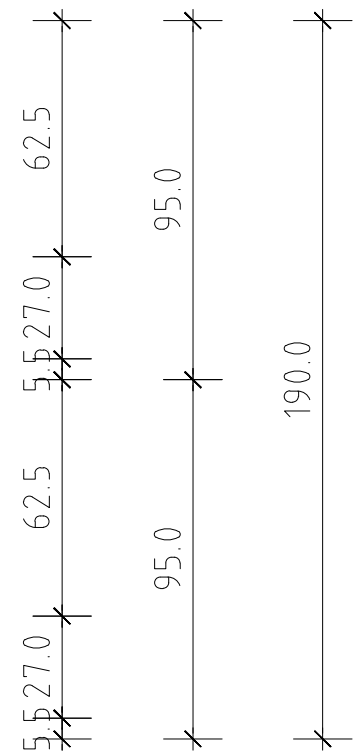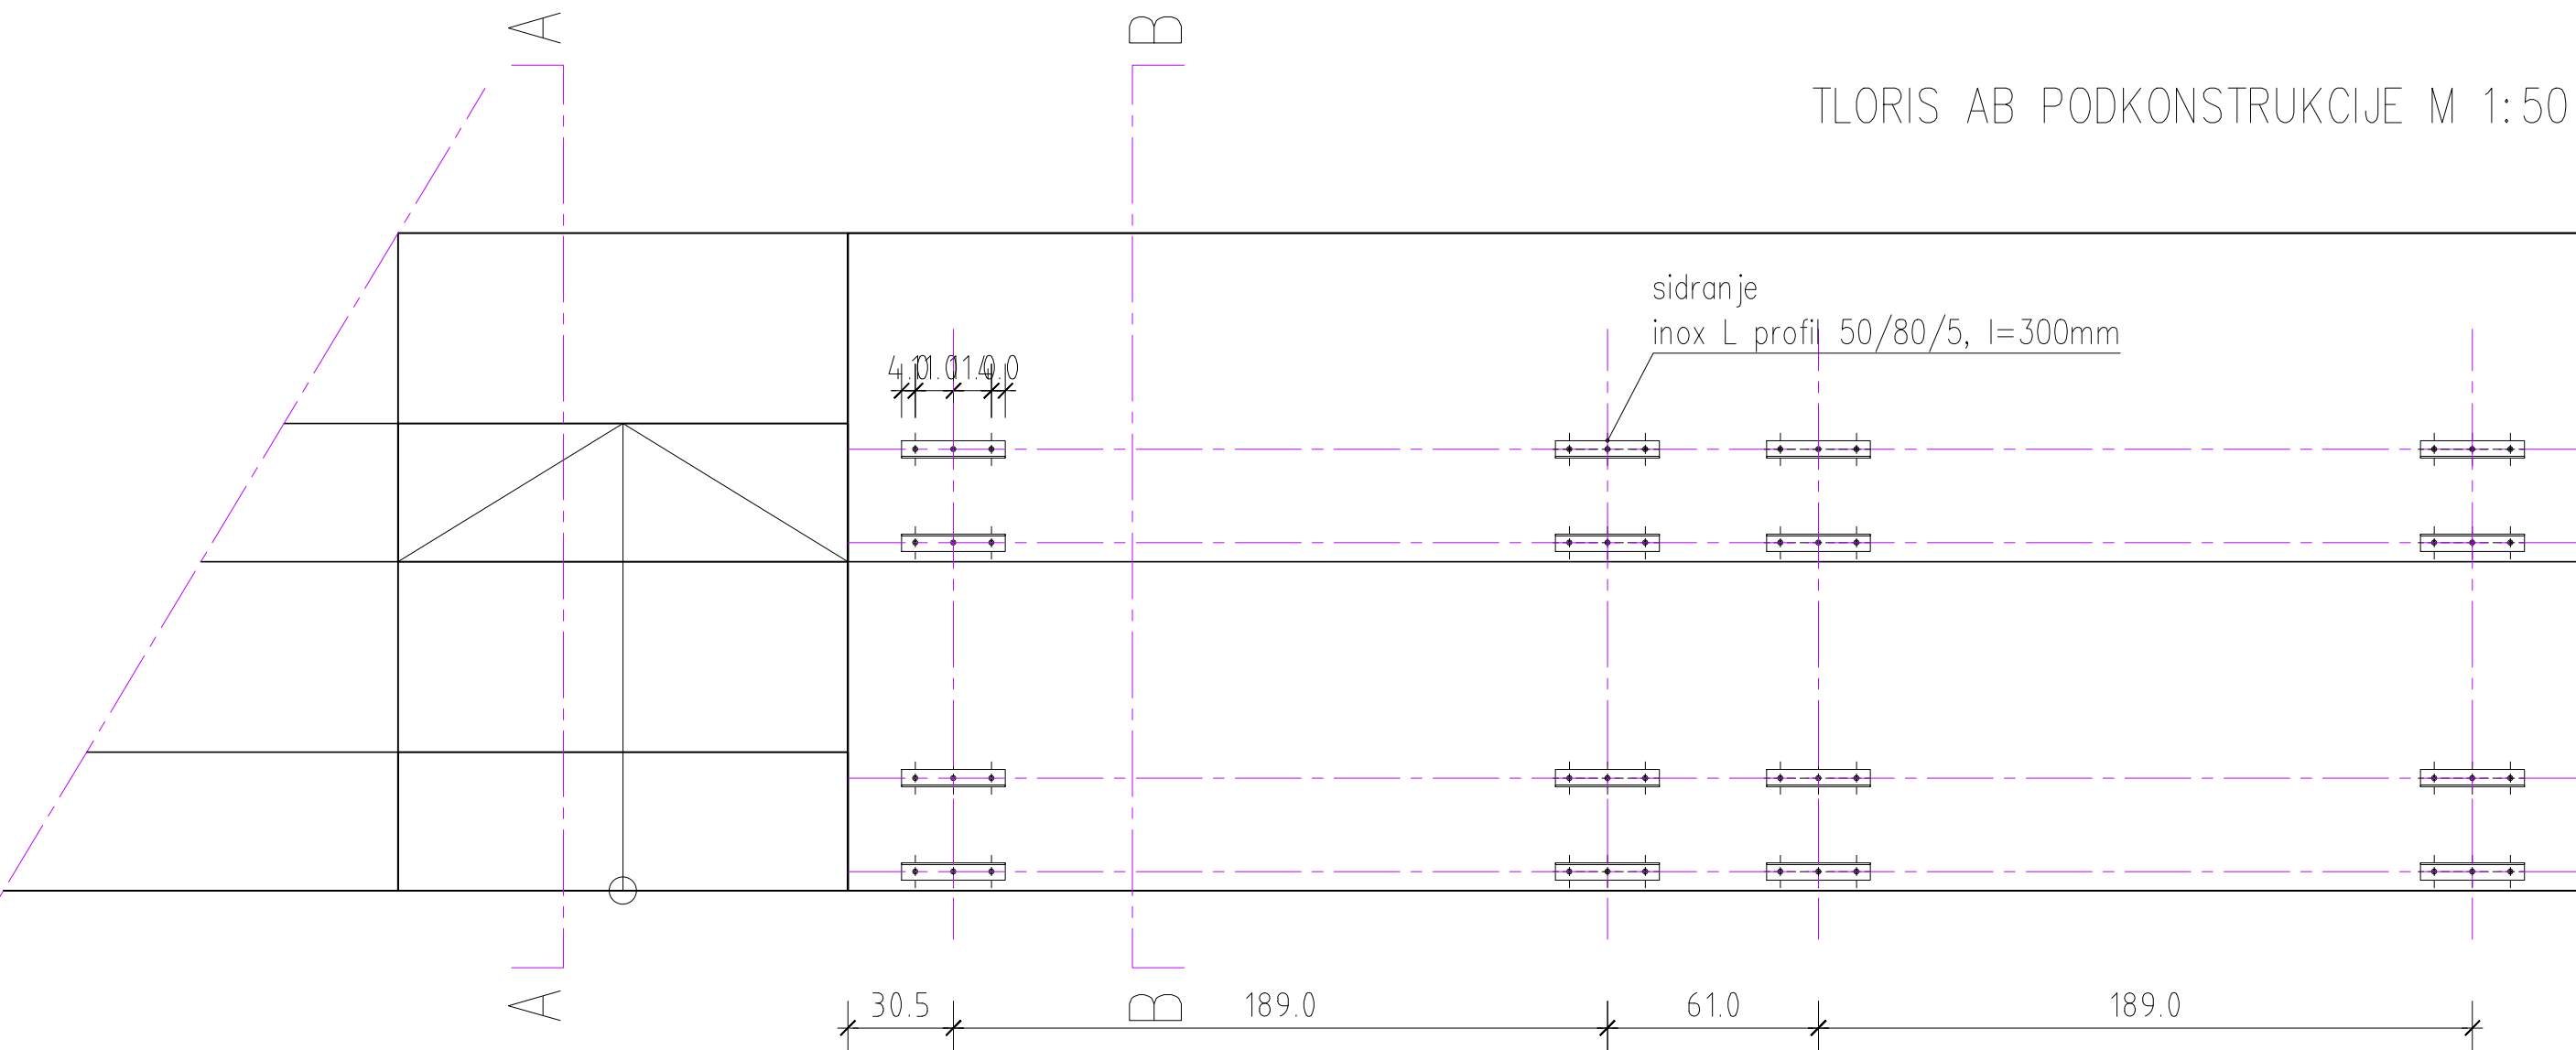


POGLED M 1:20

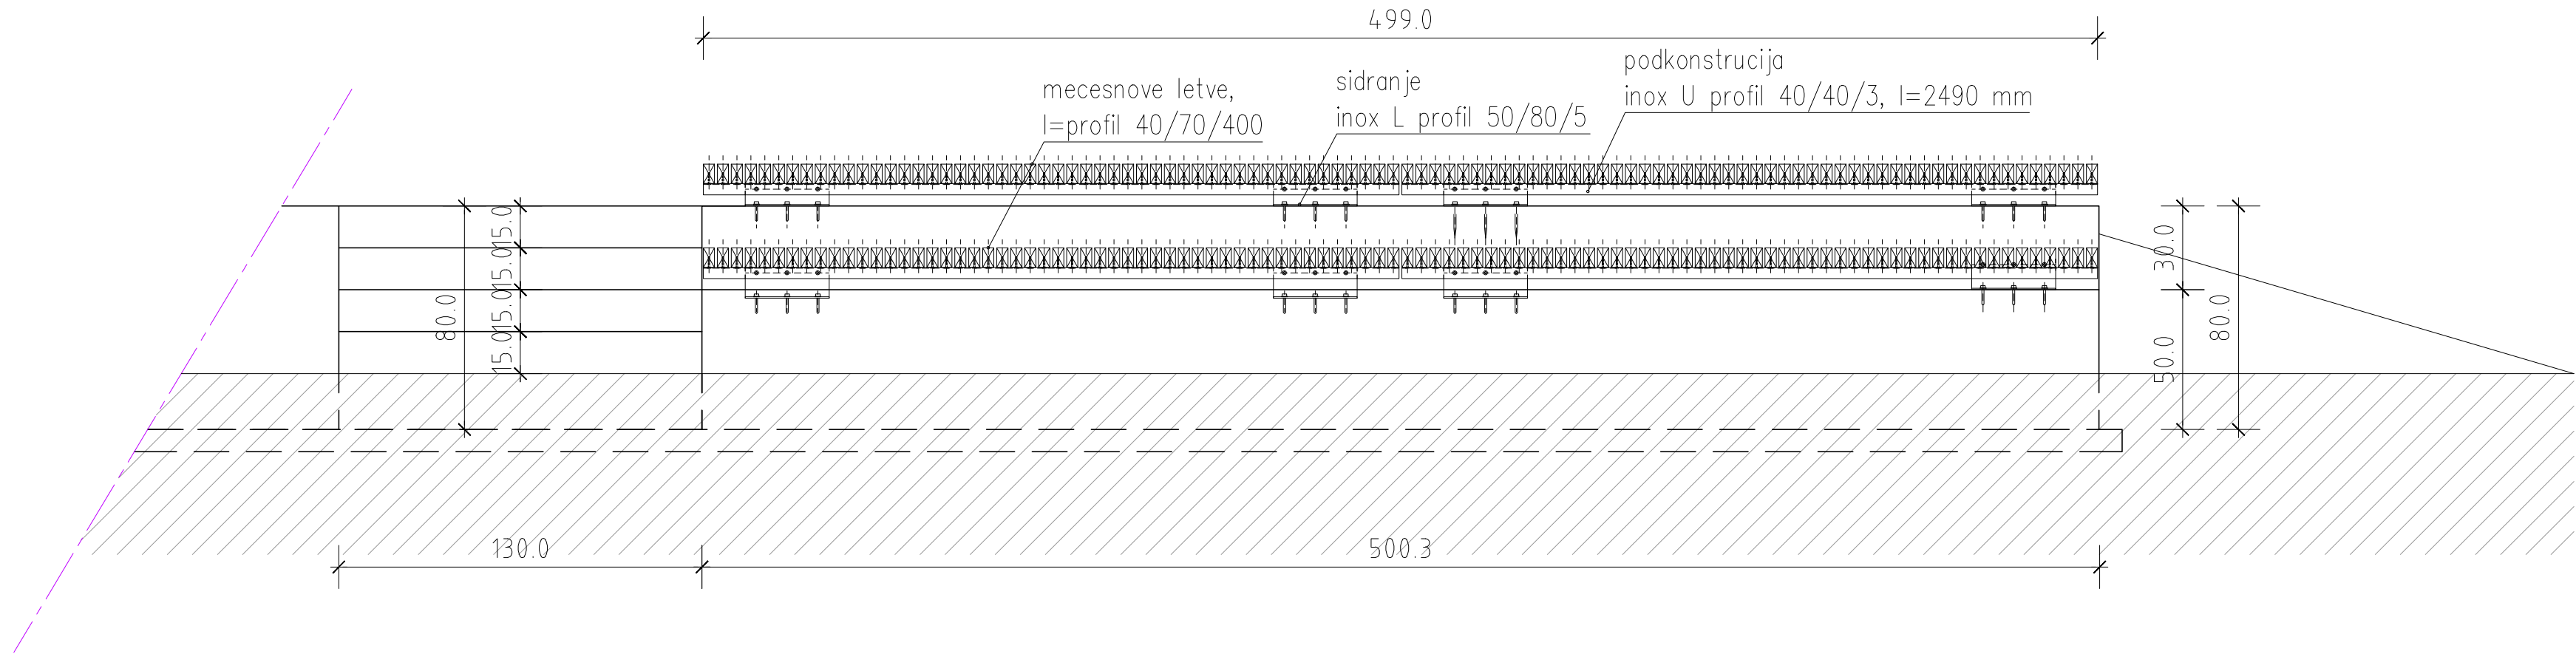


TLORIS LESENE OBLOGE M 1:50

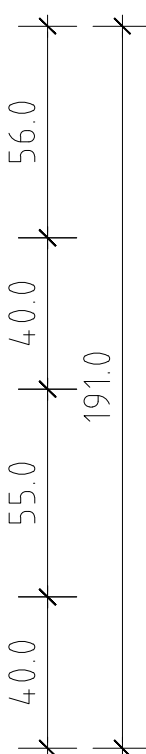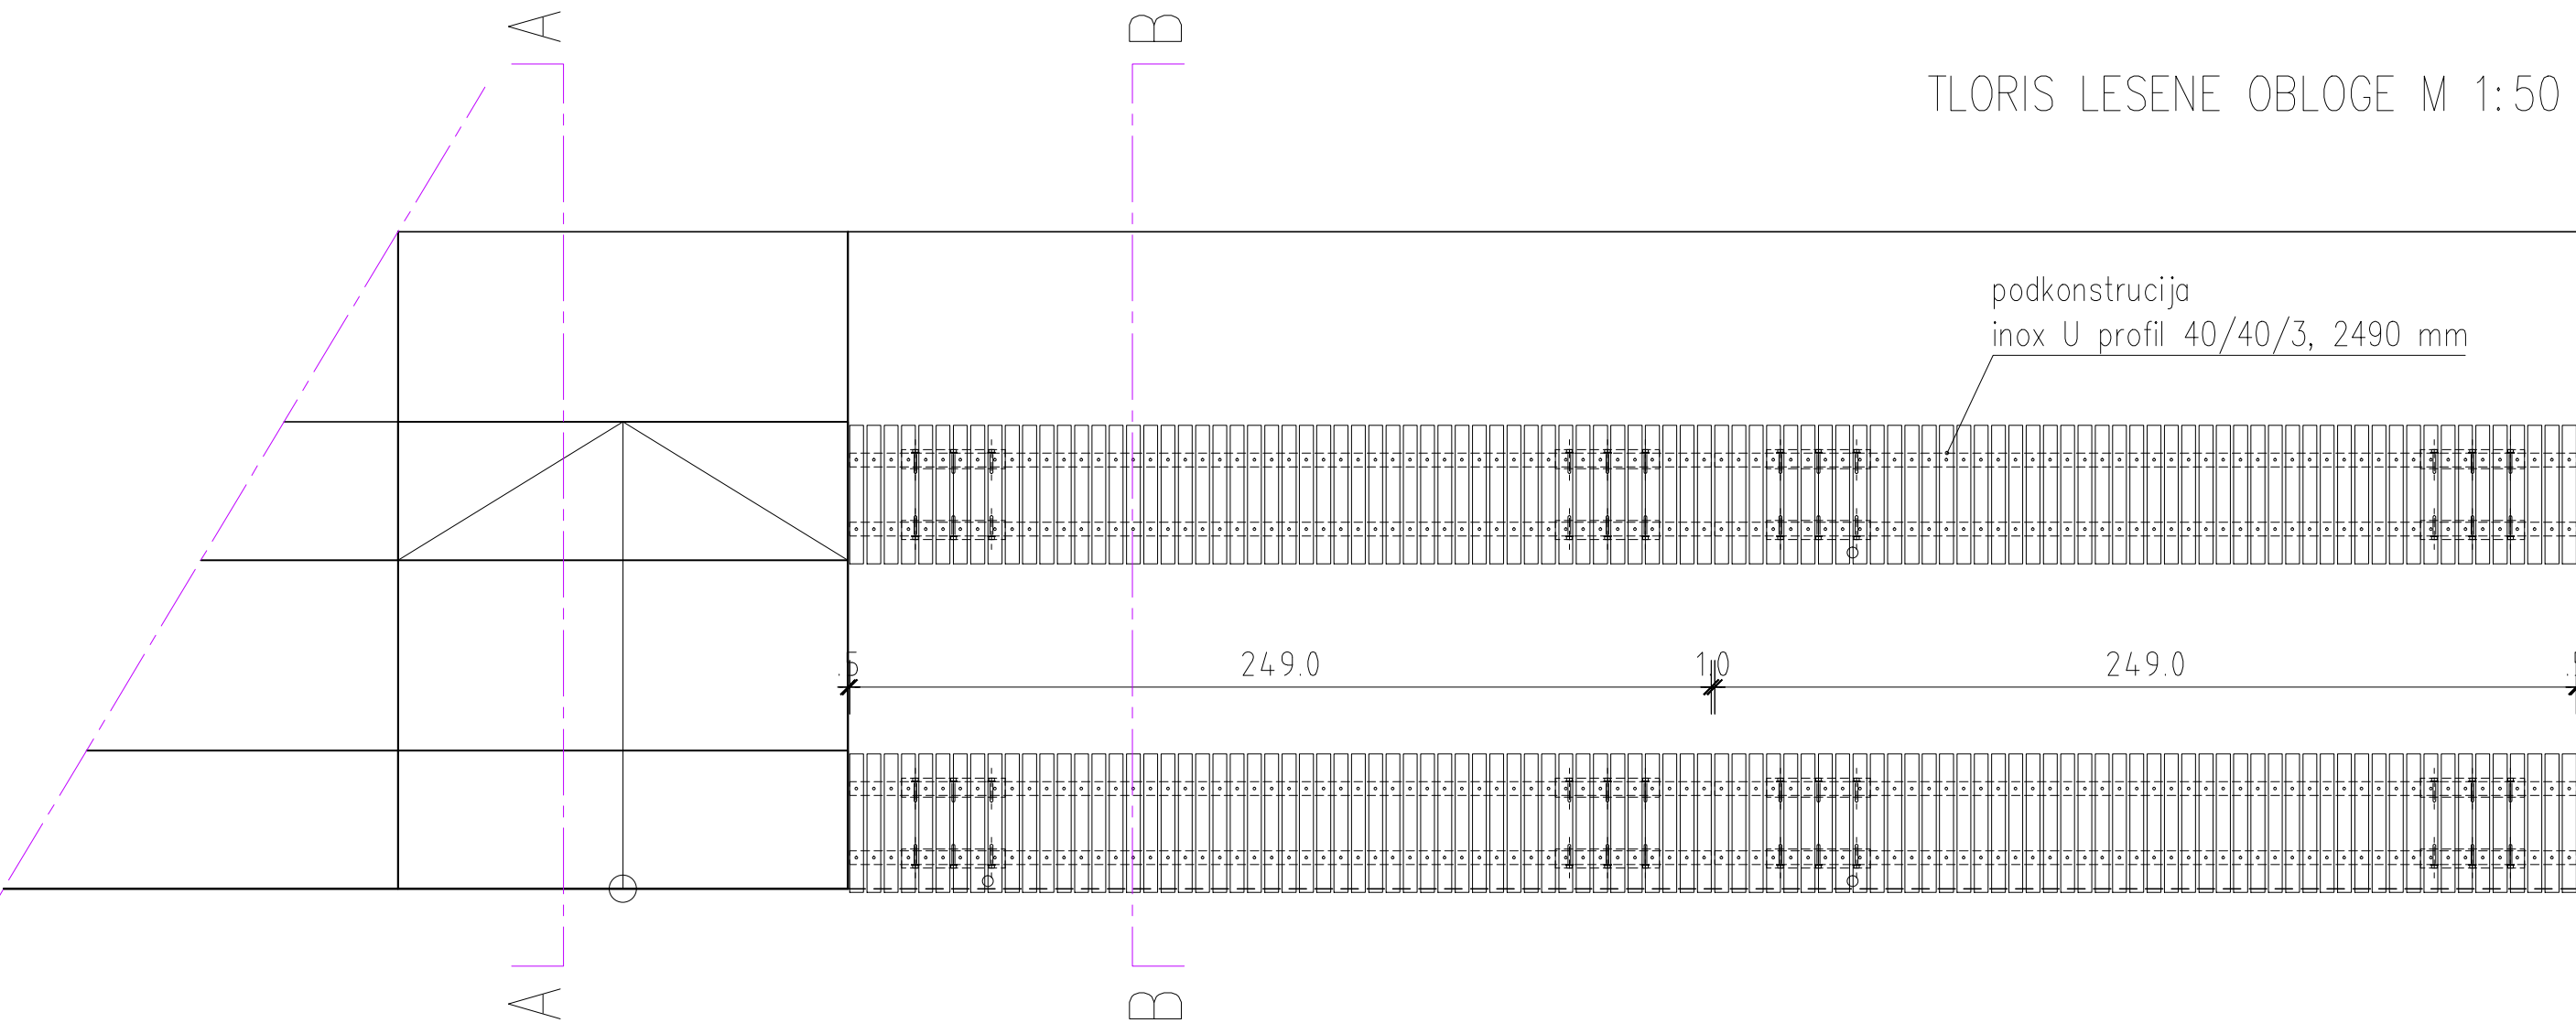

PREREZ AA, M 1:20

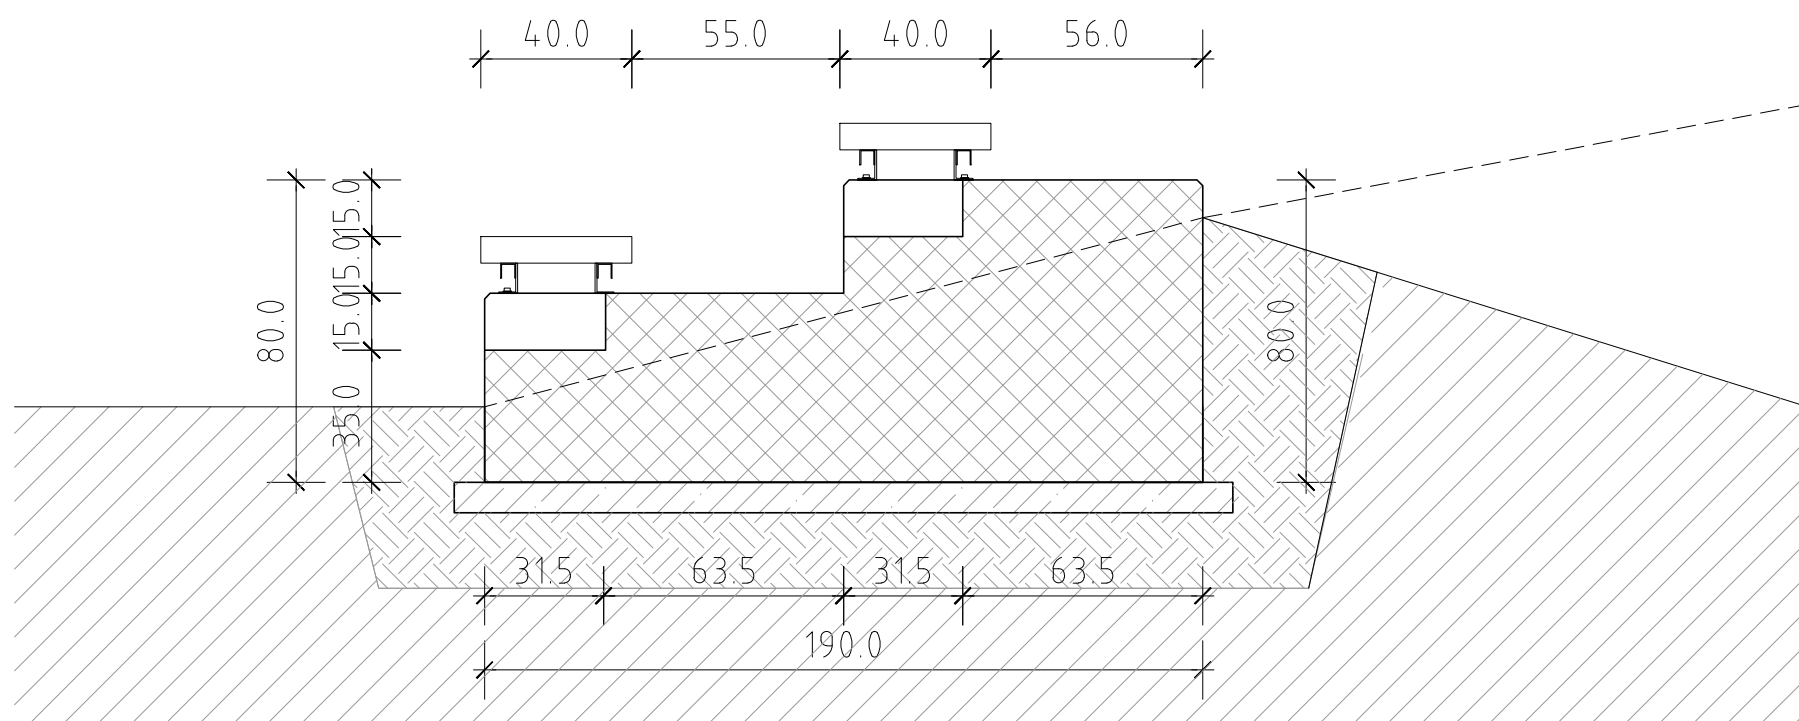

PREREZ BB, M 1:20

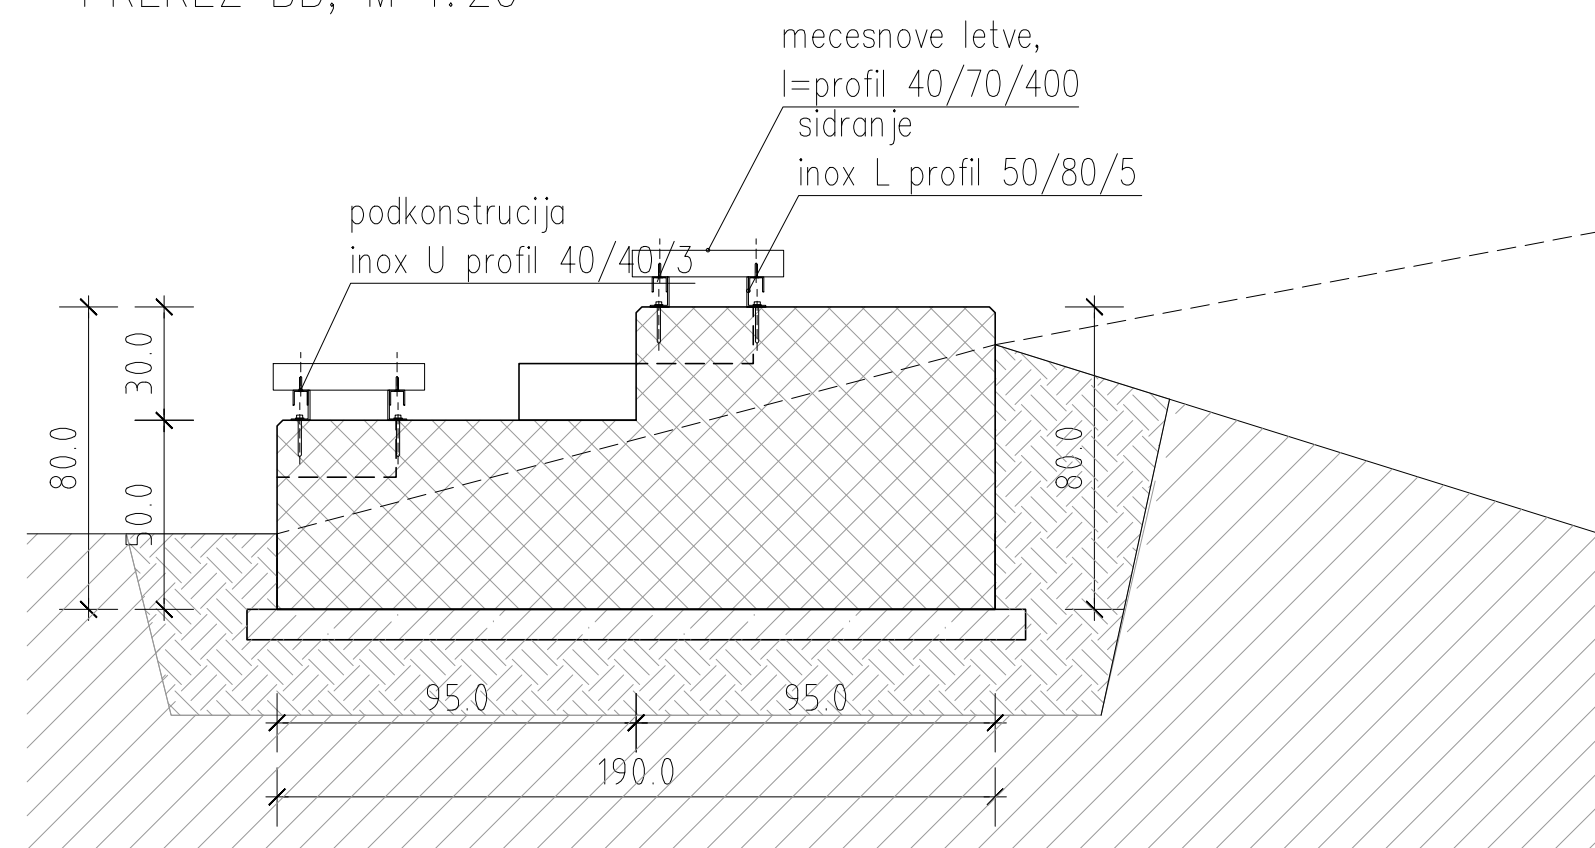

TRIBUNA M 1:50/20

Sprememba		datum podpis	podpis
	Krajinsko arhitekturno in gradbeno projektiranje Ana Likar s.p. Ob Belih 19, 5271 Vipava m: 00386 51 411 507 e: projektika@mail.com		
Investitor – naročnik:	Občina Sempeter-Vrtojba Trg Ivana Ribca 3a 5200 Sempeter pri Gorici	Številka projekta:	Številka načrta:
Objekt – lokacija:	ŠPORTNI PARK SEMPIETER PRI GORICI -zunanjá urejevanje-	15-2014	08/14-4
Vsebina – naslov risbe:	DETAL TRIBUNE		
Vrsta načrta:	3 NAČRT GRADENIH KONSTRUKCIJ: zunanja ureditev	Datum:	Merilo:
Vrsta projekta:	PZ	december 2014	1:50, 1:20
Odgovorni vodja projekta:	Urška MUŽINA ROJMAN, univ.dipl.inž.arh.	Identifikacijska številka:	podpis
ACMA d.o.o. projektiranje, inženiring, razvojni in druge inženirske storitve Tovarniška cesta 4c, 5270 Ajkovačana	ZAPS A-1208		
Odgovorni projektant:	Borut DOVŽAK, dipl.inž.grad.	VS G-1606	
Projektant:	Urška MUŽINA ROJMAN, univ.dipl.inž.arh.	ZAPS A-1208	
Projektant:	Natasa VERMOJLO, univ.dipl.inž.arh.		
Projektant:	Ana LIKAR, univ.dipl.inž.kroj.arh.		