



TPP PREKO PARKIRNIH MEST:

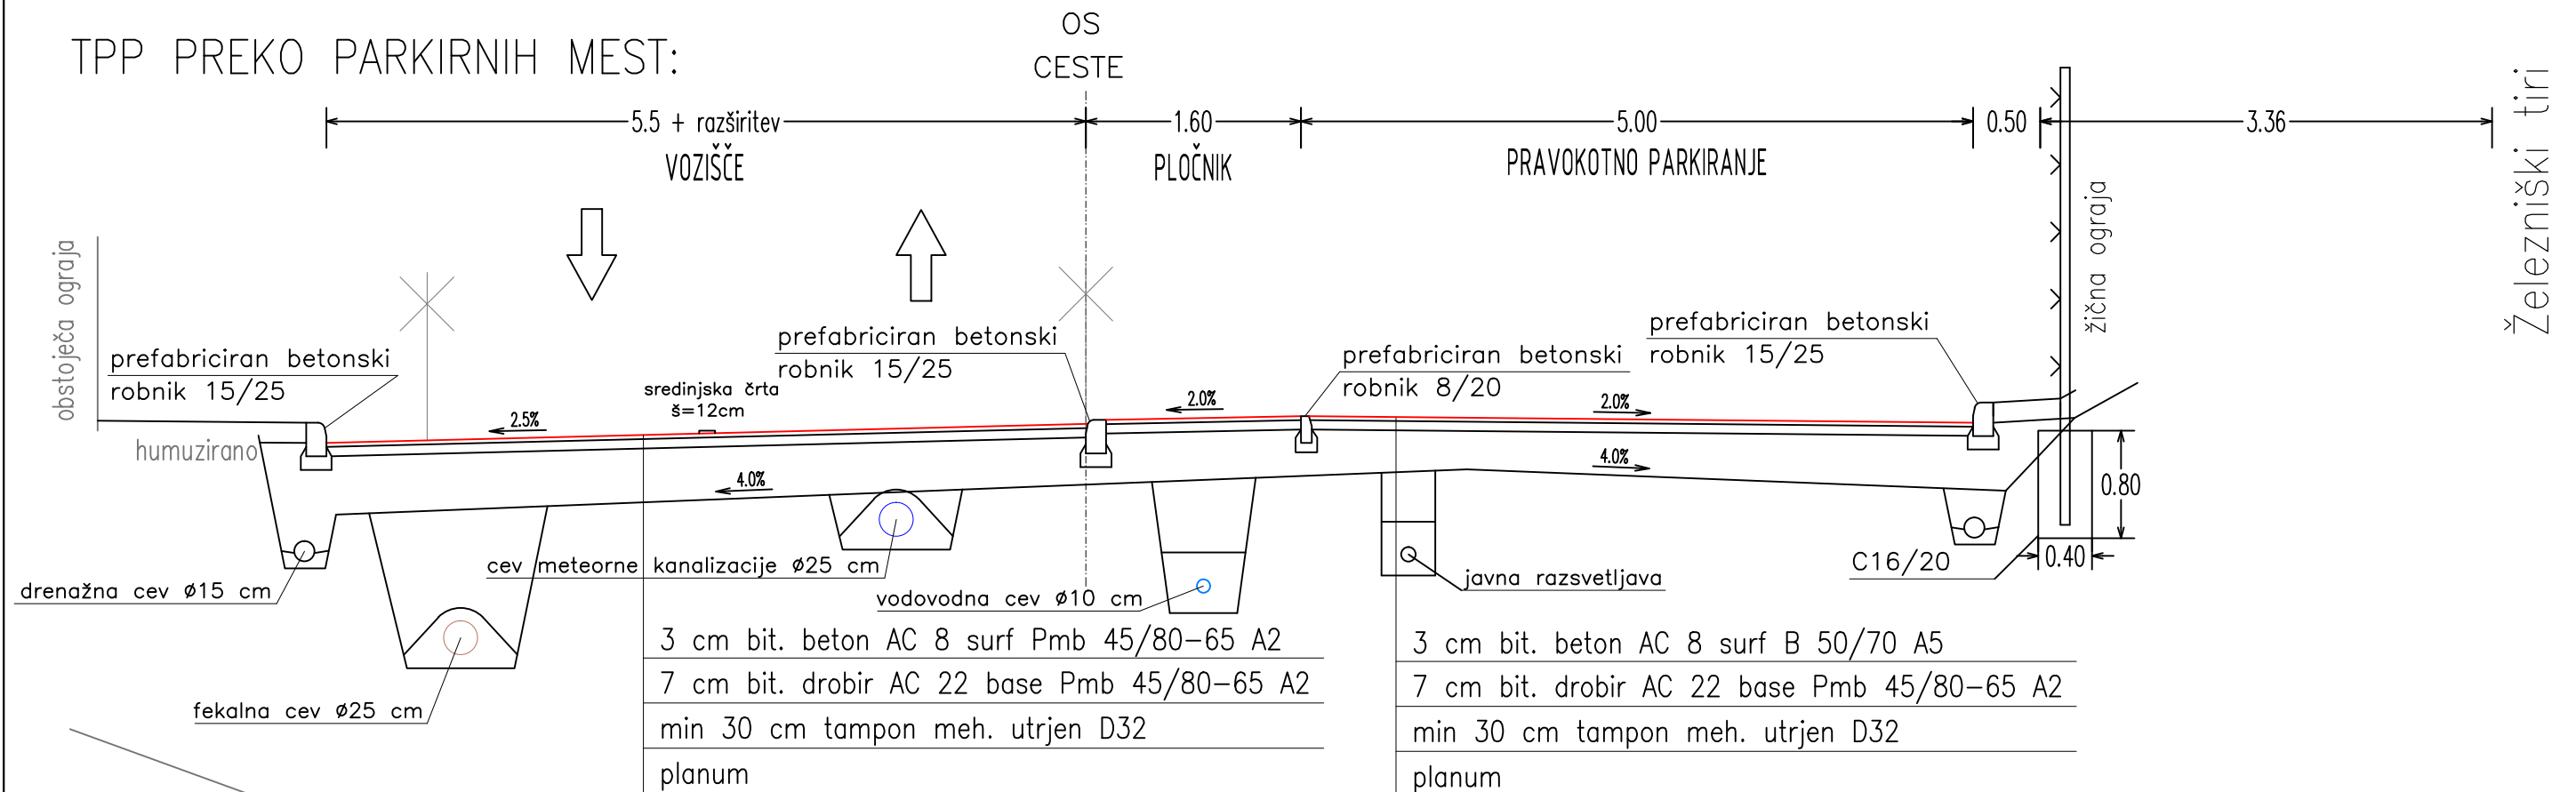

TPP V OBMOČJU PREHODA ZA PEŠČE:

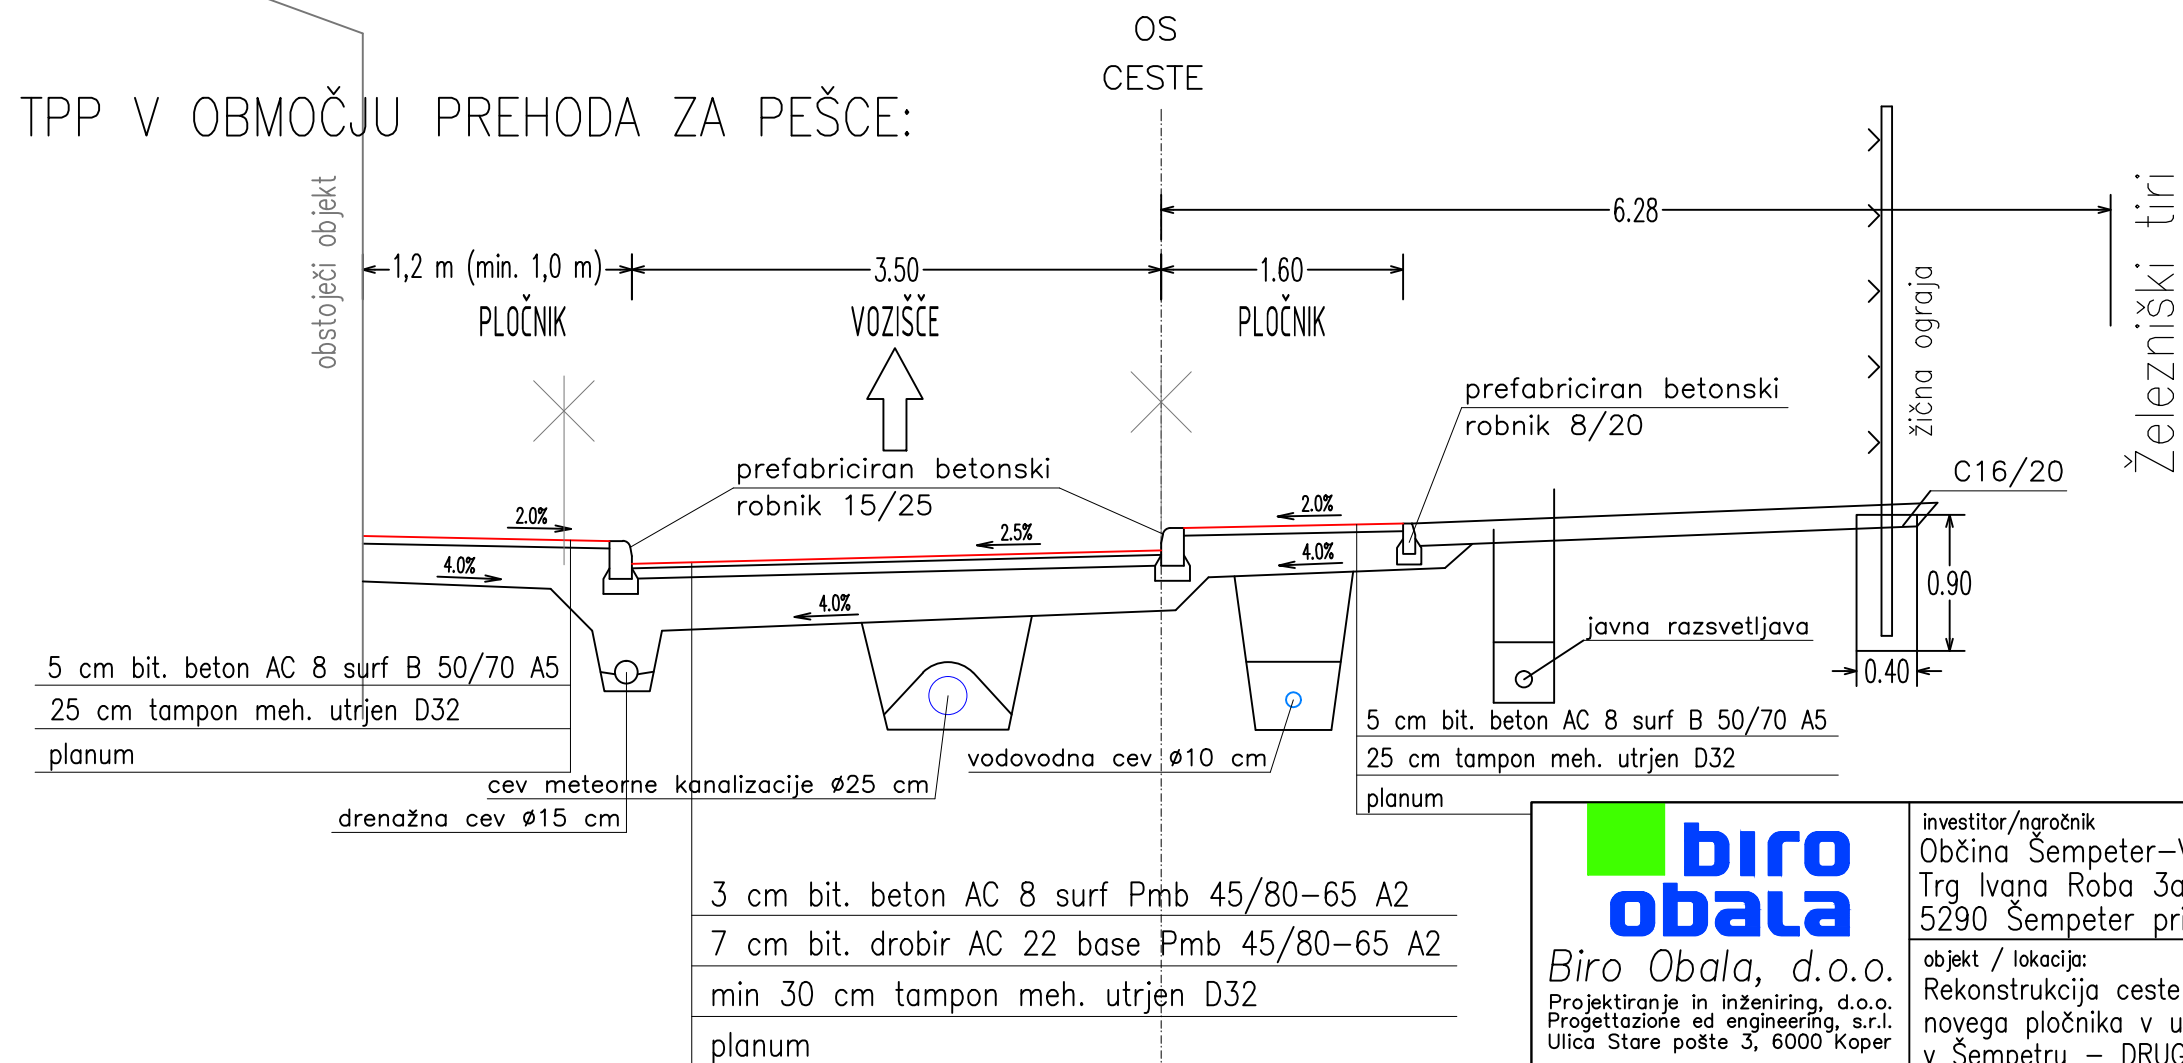

Biro Obala, d.o.o.

Projekiranje in inženiring, d.o.o.
Progettazione ed engineering, s.r.l.
Ulica Stare pošte 3, 6000 Koper
Tel: +386 5 66 38 700
Fax: +386 5 66 38 702
Matična številka: 2225336000
Evidenčna številka IZS 2645

št. načrta:
19/11-1

datum:
februar 2011

investitor/nagročnik
Občina Šempeter–Vrtojba
Trg Ivana Roba 3a
5290 Šempeter pri Gorici



odgovorni projektant:
Aleš Bucaj, univ.dipl.inž.grad.
ident. št.: IZS G-3009

projektant:
Andreja Rener

vrsta projekta:
PZI

objekt / lokacija:
Rekonstrukcija ceste in izvedba
novega pločnika v ulici Na Pristavi
v Šempetru – DRUGI DEL

odgovorni vodja projekta:
Aleš Bucaj, univ.dipl.inž.grad.
ident. št.: IZS G-3009

	del načrta/vrsta risbe:
1	Tipična prečna prereza

vrsta načrta:
Načrt ceste

merilo:	1:50
---------	------

```
list:
  3/1.5.11
```