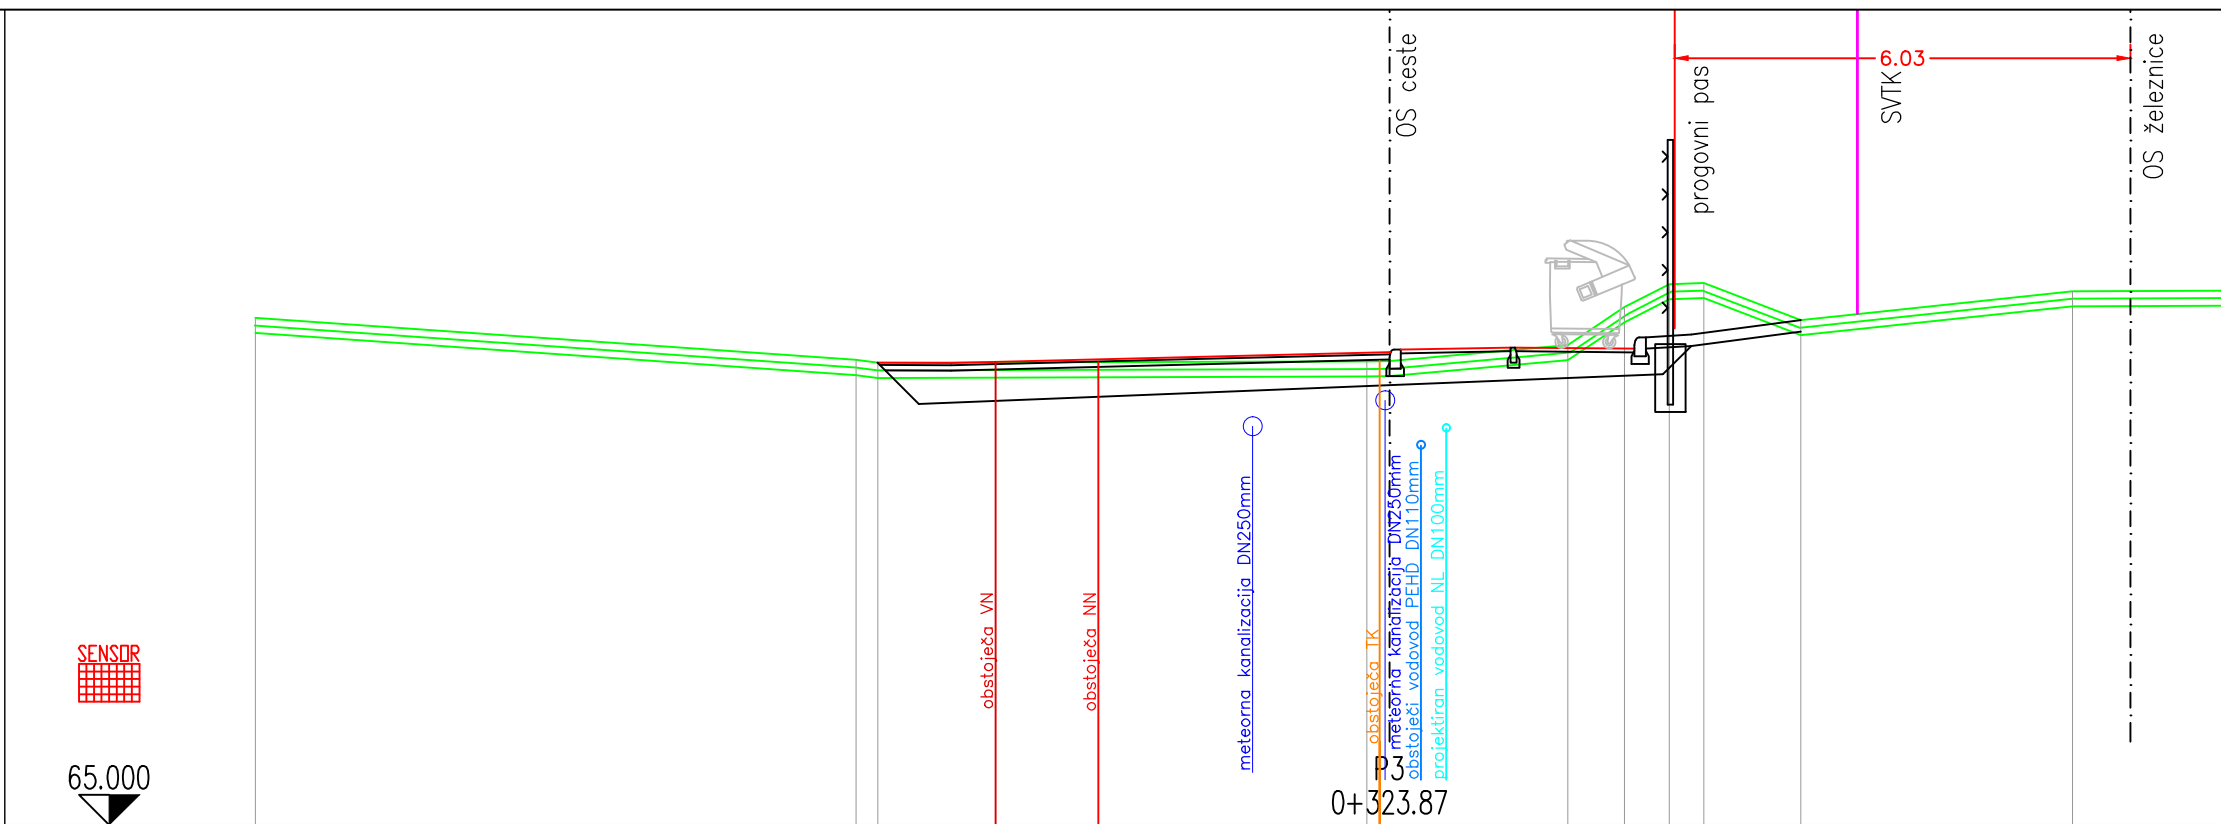
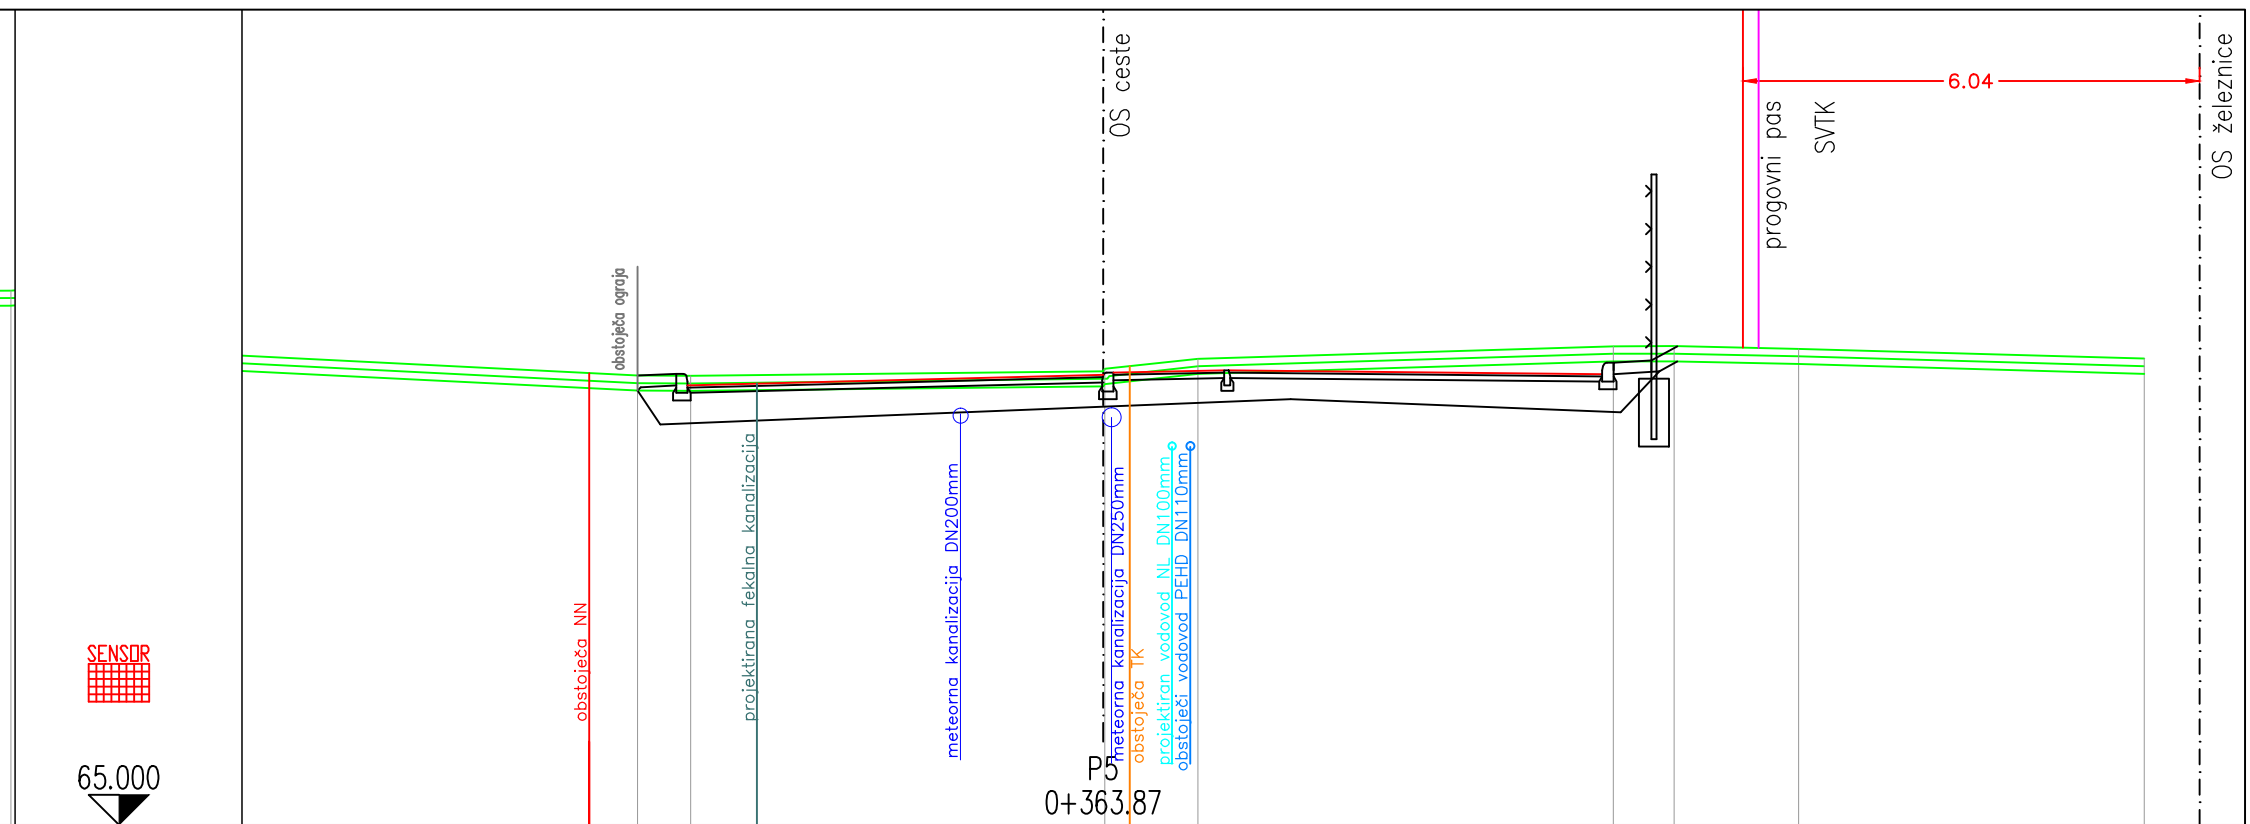
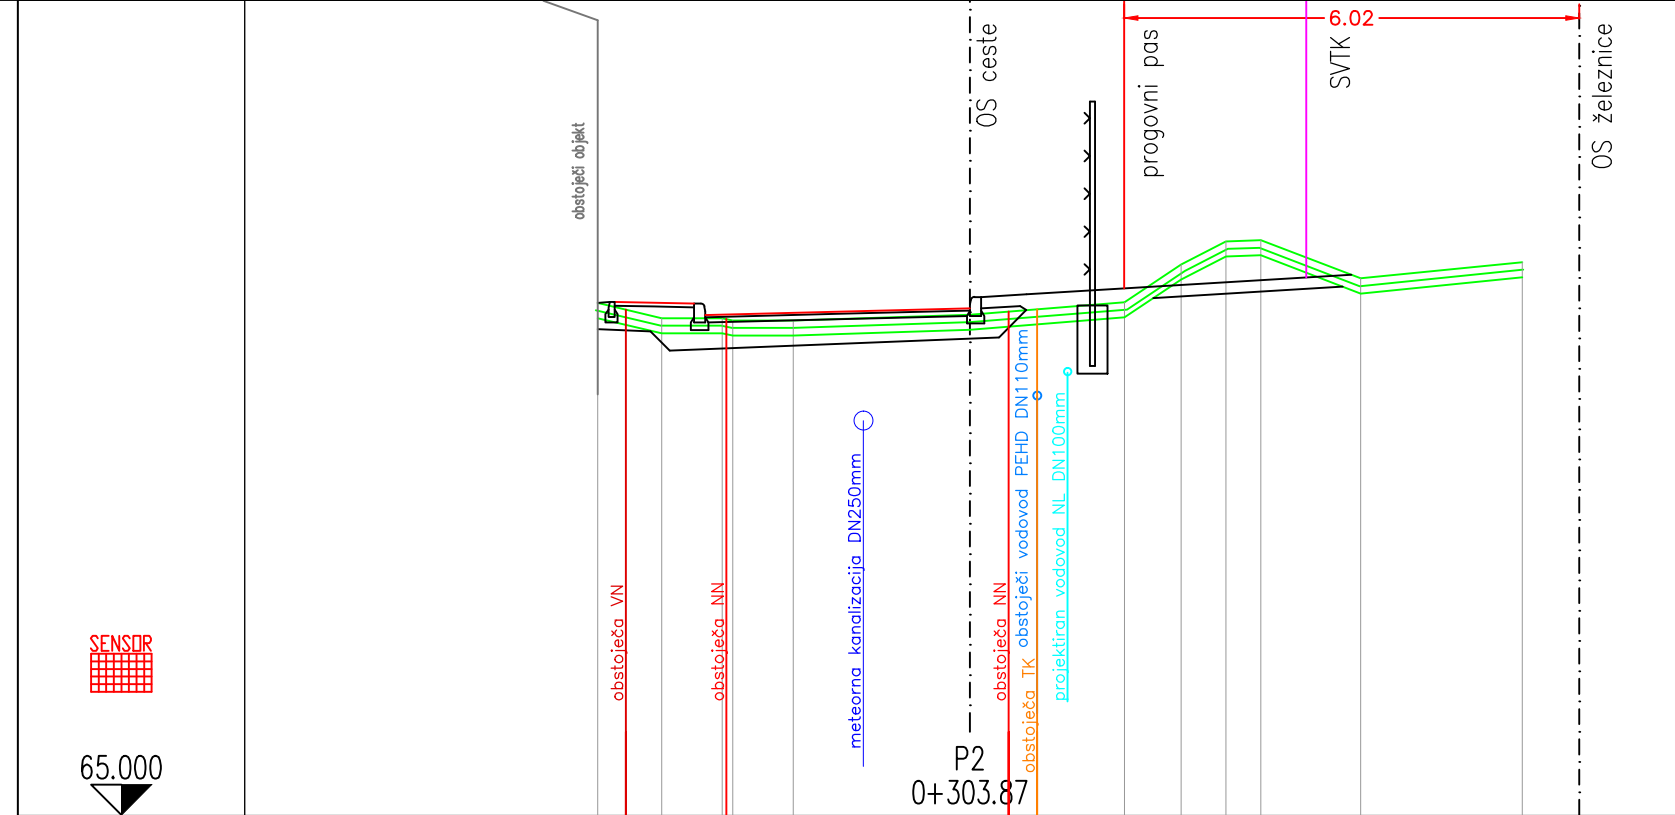
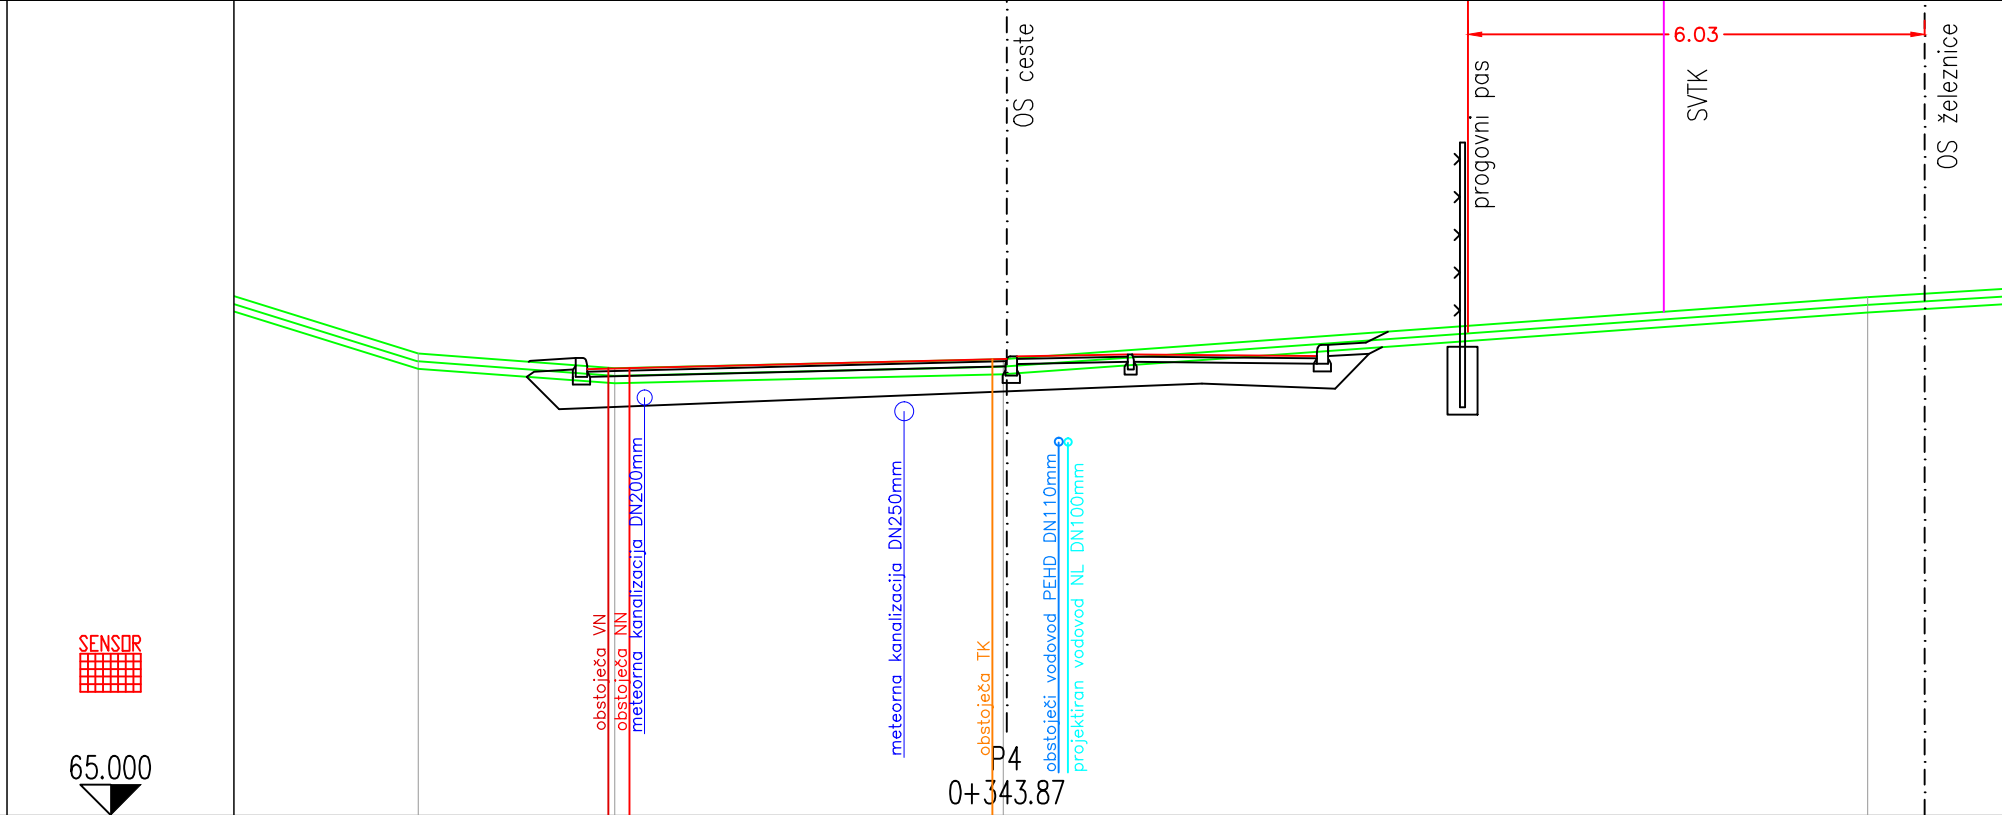
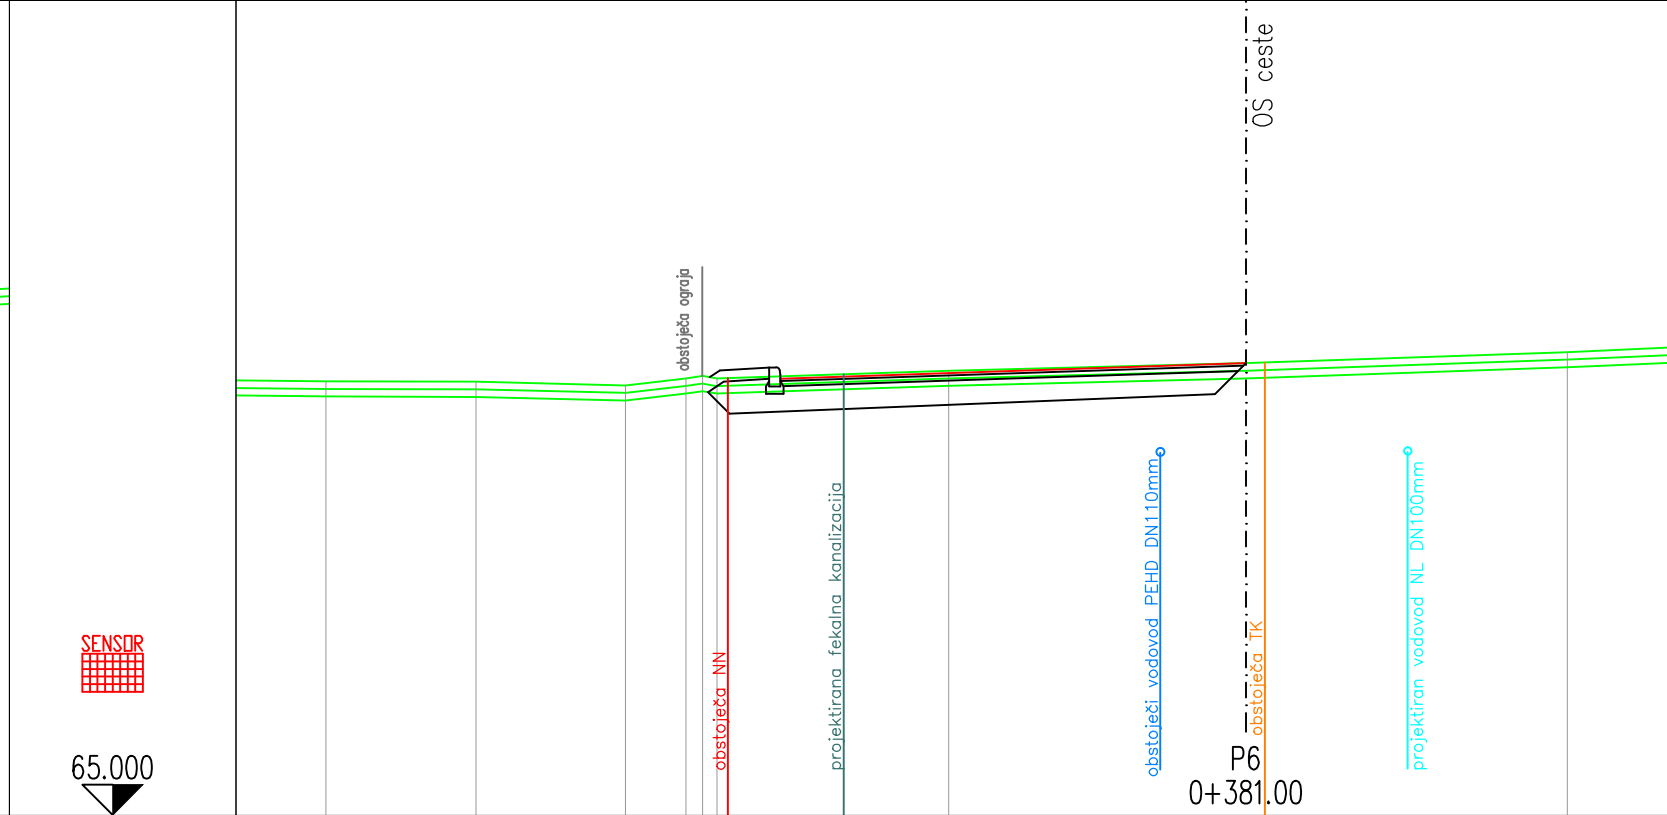

[illegible][illegible][illegible][illegible][illegible][illegible]

 <p>biro obala</p> <p><i>Biro Obala, d.o.o.</i></p> <p>Projektiranje in inženiring, d.o.o. Progettazione ed engineering, s.r.l. Ulica Stare pošte 3, 6000 Koper Tel: +386 5 66 38 700 Fax: +386 5 66 38 702 Matična številka: 2225336000 Evidenčna številka IZS 2645</p>	investitor / naročnik Občina Šempeter–Vrtojba Trg Ivana Roba 3a 5290 Šempeter pri Gorici		odgovorni projektant: Aleš Bucaj, univ.dipl.inž.grad. ident. št.: IZS G–3009
	objekt / lokacija: Rekonstrukcija ceste in izvedba novega pločnika v ulici Na Pristavi v Šempetru – DRUGI DEL		projektant: Andreja Renner
	odgovorni vodja projekta: Aleš Bucaj, univ.dipl.inž.grad. ident. št.: IZS G–3009		vrsta projekta: PZI
	št. načrta: 19/11–1 datum: februar 2011		vrsta načrta: Načrt ceste
del načrta/vrsta risbe: Prečni profili		merilo: 1:100	list: 3.5.12