


merilo 1:20

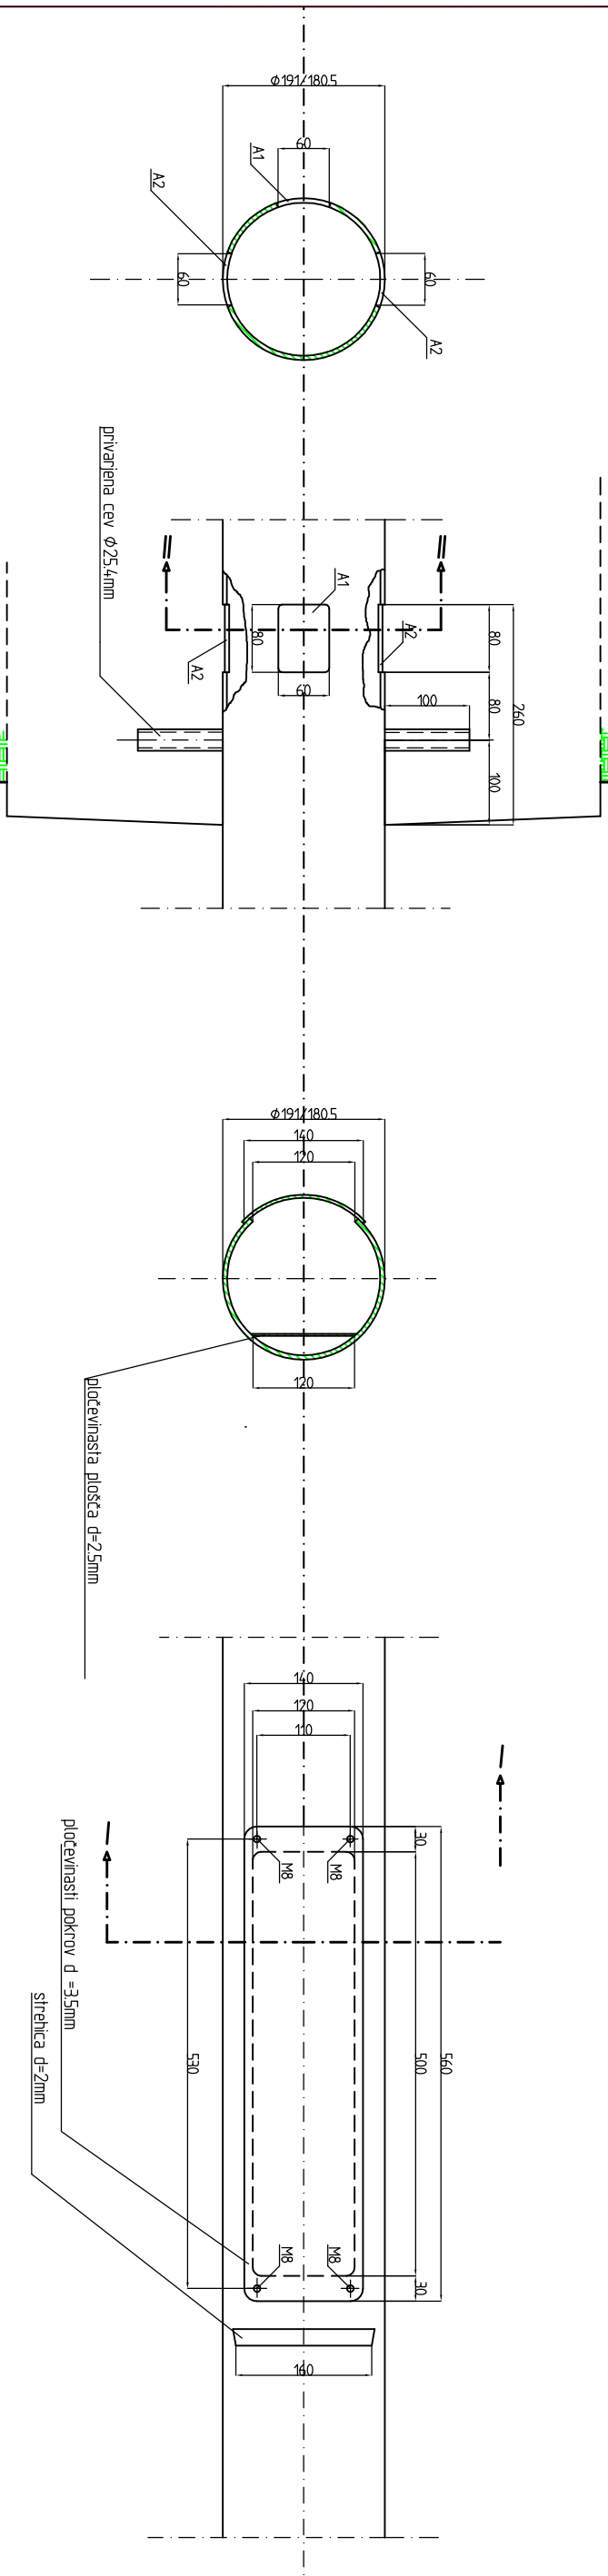

```
prevez ||-||
```

merilo 1:5

detajl:A

merilo 1:5

```
prevez |-
```


merilo 1:5

detajl B

merilo 1:5

OPOMBA:

- Izrez A1 za stebre z jaškom
- Izrez A2 za stebre brez jašja

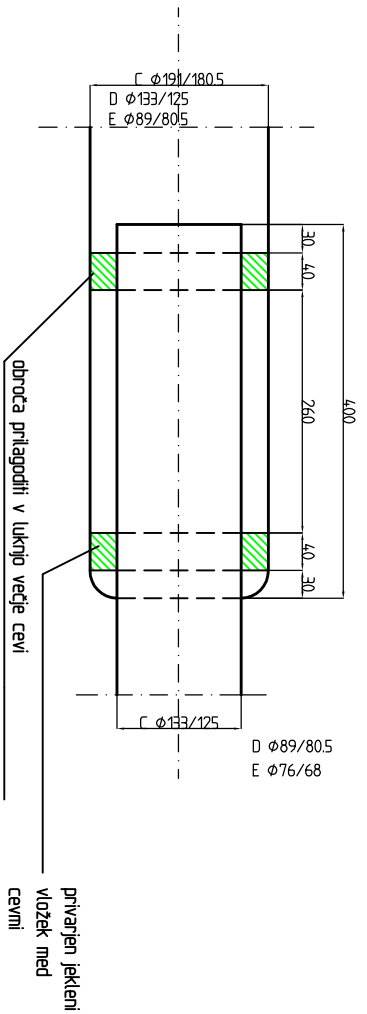

detail C,D in E  
merilo 1:5

<i>Ime/zadek/ hreslo:</i>	OBČINA ŠEMPETER – VRTUJBA CESTA GORIŠKE FRONTE 11, 5290 ŠEMPETER PRI GORICI			
<i>Ime:</i>	BONNET d.o.o. Cesta IX, kompleks 82, 5220 S.O.L. K.A.N tel. +386 (05) 330 09 90, fax 330 09 91 Email: bonnet77-zrni			<i>Dagel/ Lokacija</i>
<i>Dag. vod. prog.</i>	ALEŠ BUČAJ, inžinir	<i>D. številka</i>	G - 3009	<i>Ustna razlaga</i>
<i>Dag. projektant</i>	ALEŠ BONE, el. inž.			<i>hroščje/ Mastov. razlaga</i>
<i>Projektant</i>	ALEŠ BONE, el. inž.			
<i>D. št. razpisja</i>	<i>D. razlaga</i>	<i>Sif. projektanta</i>	<i>Sif. razlaga</i>	<i>Faza</i>
IZS 556		19/14-1	13/11	PZI
				<i>Merilo</i>
				<i>Delovni</i>
				<i>Spremembe</i>
				<i>Skrajna meja</i>