


OPOMBA:

- izrez A1 za stebre z jaškom
- Kote uvedne cevi za A1

so enake kot pri A2

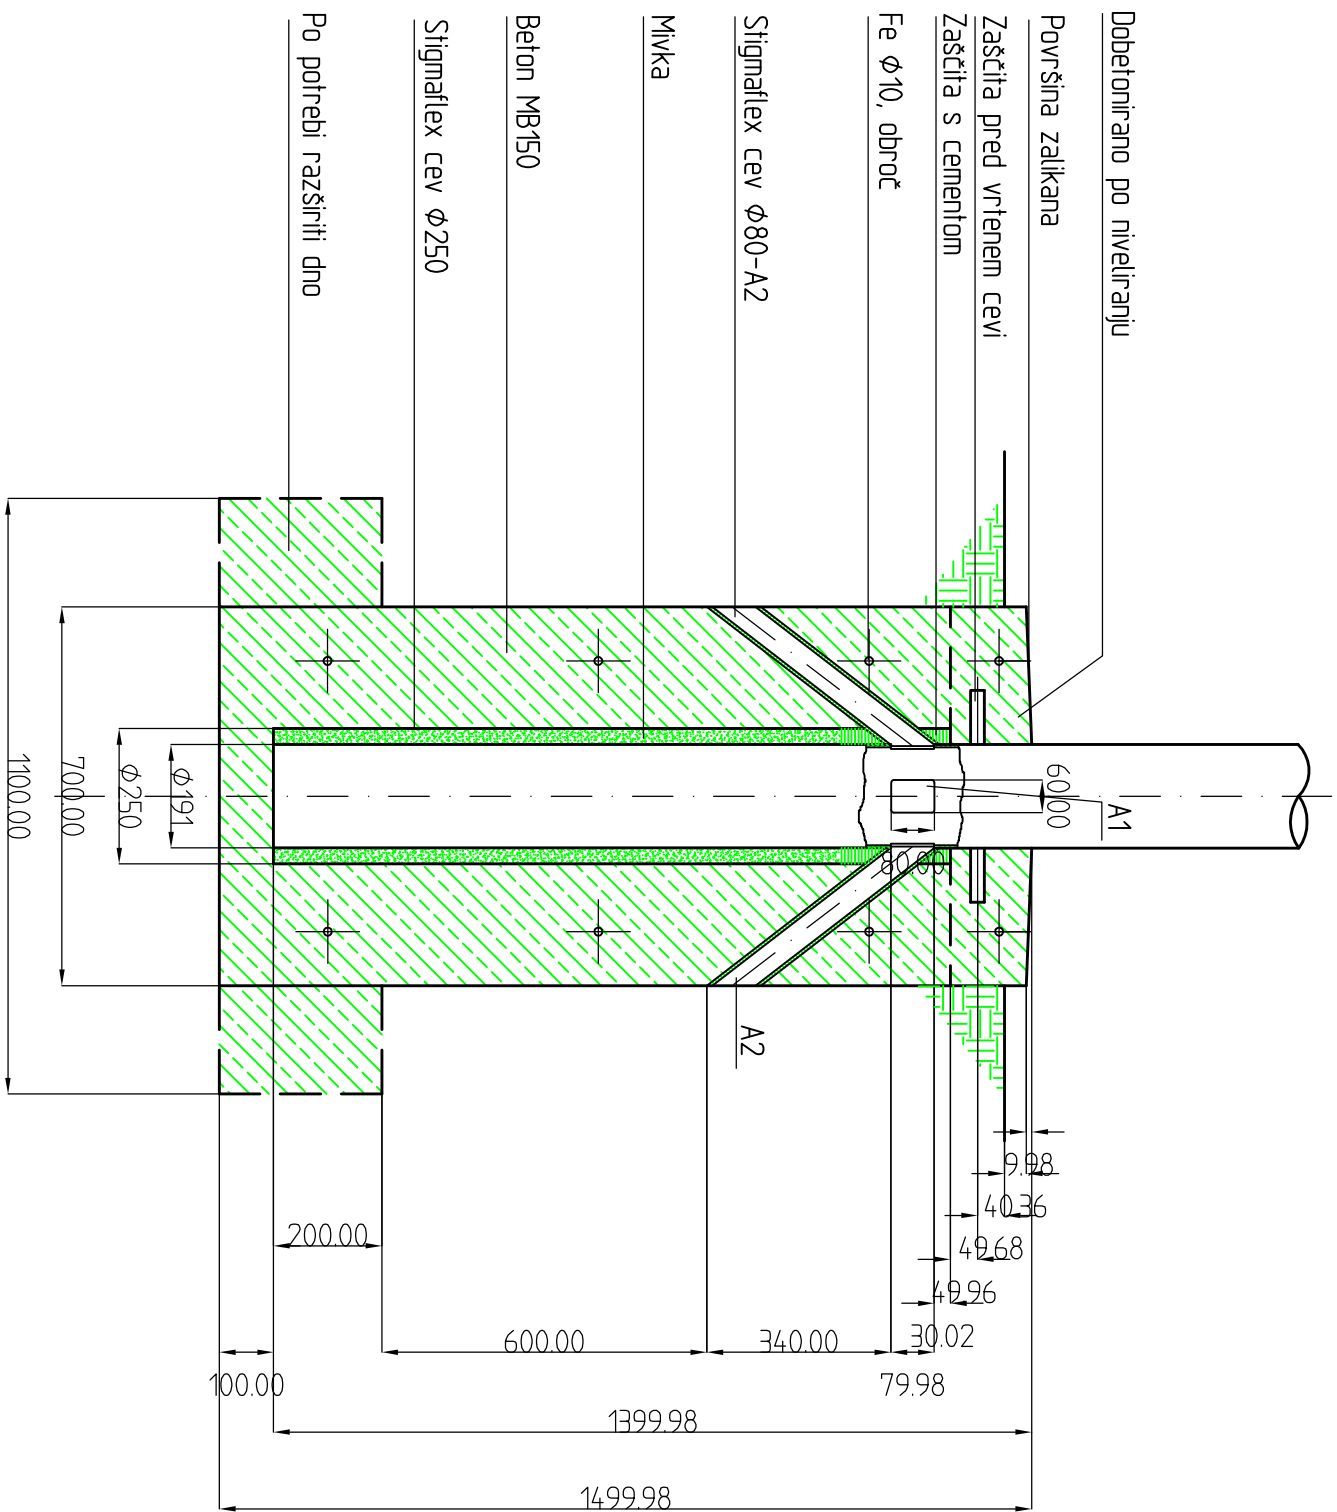

<i>Izvajalec/ Investitor:</i>	OBČINA ŠEMPETER – VRTOBJA CESTA GORIŠKE FRONTE 11, 5290 ŠEMPETER PRI GORICI		
<i>Zbiranje:</i>	BONNET d.o.o. Cesta IX, korpusa 82, 5290 S O L K A N tel. +386 (05) 330 09 90, fax. 330 09 91 Email: bonnet@t-2.net		
<b>BONNET</b>			
	<i>D. številka</i>	<i>Pojas</i>	<i>Višina nadzeta</i>
<i>Obj. vod. proj.</i>	ALŠ. BUČAJ, udiing	G - 3009	<i>Isceljal/ Naslov nabe</i>  ELEKTRIČNE INSTALACIJE IN ELEKTRIČNA OPREMA
<i>Obj. projektant</i>	ALŠ. BONE, el. lah	E - 94/5	
<i>Projektant</i>	ALŠ. BONE, el. lah	E - 94/5	
<i>D. št. projekta</i>	<i>D. nabe</i>	<i>Št. projekta</i>	<i>Št. nabe</i>
DS 536		19/11-1	19/11