


OPOMBA:

- izrez A1 za stebre z jaškom
- Kote uvedne cevi za A1

so enake kot pri A2

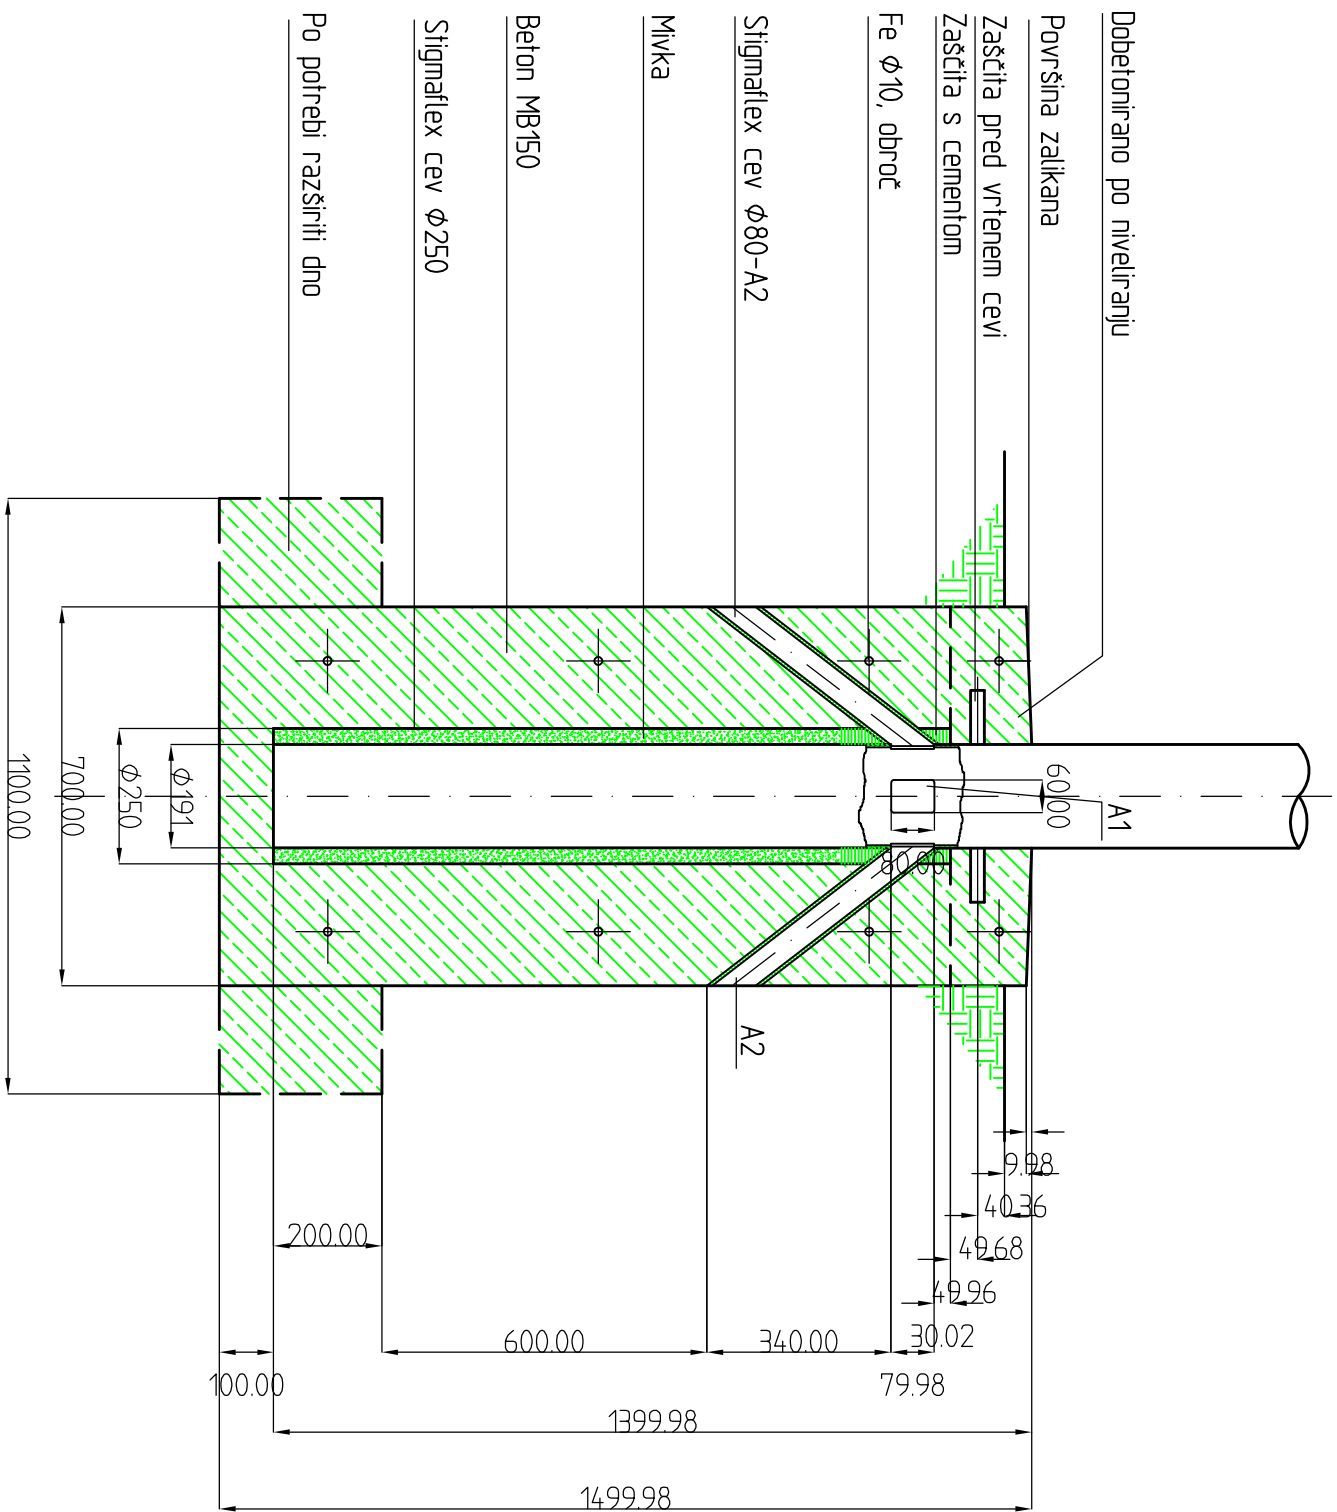

<i>Izvajalec / Investitor:</i>	OBČINA ŠEMPETER – VRTOBJA CESTA GORIŠKE FRONTE 11, 5290 ŠEMPETER PRI GORICI				
<i>Zbiranje:</i>	BONNET d.o.o. Cesta IX, krmuša 82, 5290 S O L K A N tel. +386 (05) 330 09 90, fax. 330 09 91 Email: bonnet@t-2.net	<i>Dobava / Lokacija</i>	PREPLASITEV CESTE IN IZVEDBA NOVEGA PLOČNIKA V ULICI NA PRISTAVI – DRUGI DEL		
BONNET		<i>Višina nadzeta</i>	ELEKTRIČNE INSTALACIJE IN ELEKTRIČNA OPREMA		
<i>Obj. vod. proj.</i>	ALIŠ BUČAJ, udiing	<i>Obj. projektant</i>	<i>Izvedba / Nadzor: nade</i>	SKICA TEMELJA JR DROGA h=8m	
<i>Projektant</i>	ALIŠ BONE, el. lah				
	ALIŠ BONE, el. lah				
<i>D. št. projekta</i>	<i>D. nade</i>	<i>Št. projekta</i>	<i>Št. nade</i>	<i>Faza</i>	<i>Spremembe</i>
DS 136		19/11-1	19/11	PZI	APRIL 2011