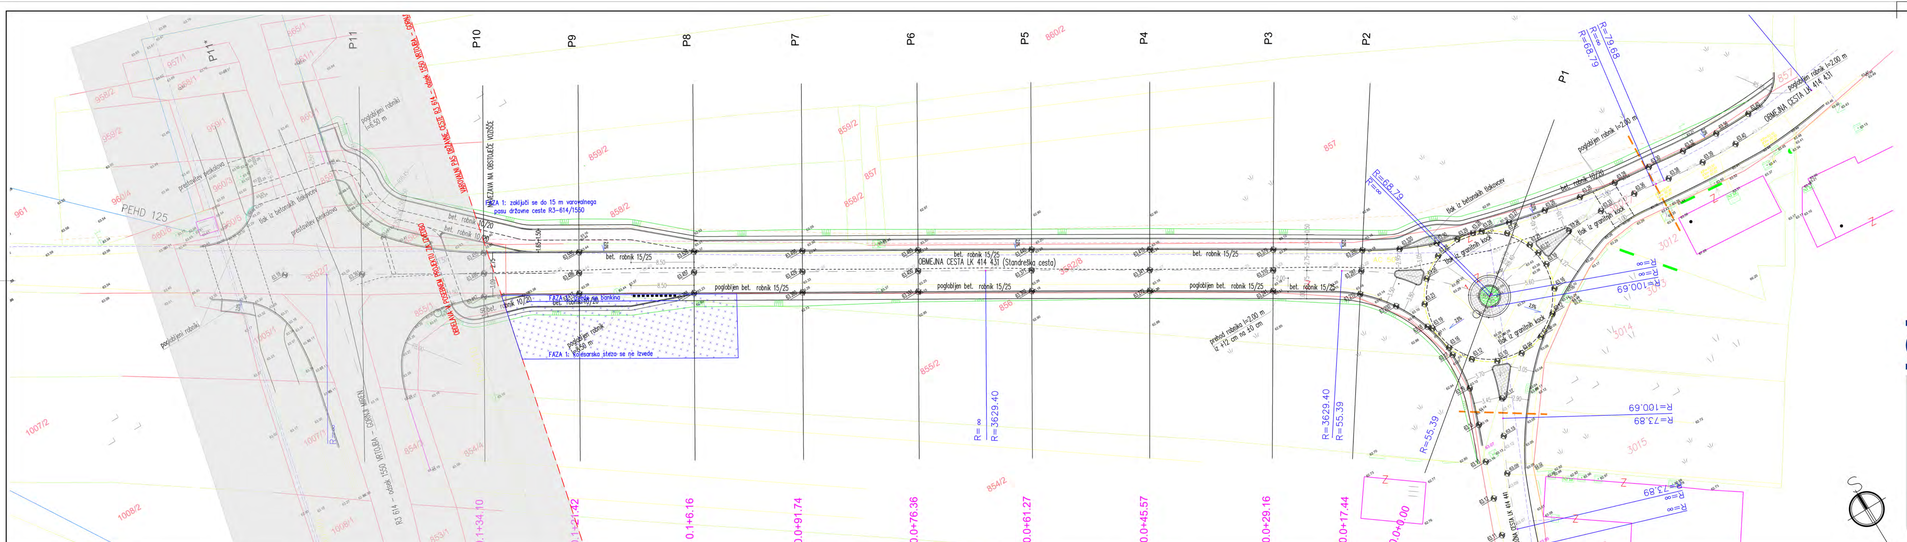
P11
P10
P9
P8
P7
P6
P5
P4
P3
P2
P1
FAZA 1: zaključi se do 15 m varovalnega pasu državne ceste R3-614/1530
FAZA 1: Kolesarska stezo se ne izvede
bet. robnik 15/25
pogloben bet. robnik 15/25
OBMEJNA CESTA LK 414 431 (Standardna cesta)
bet. robnik 15/25 s količkom
pogloben robnik h=20 m
pogloben robnik h=30 m
pogloben robnik h=100 m
predel robnika h=200 m s 12 cm na 50 cm
bet. robnik 15/25 s količkom
bet. robnik 15/25 s količkom
bet. robnik 15/25 s količkom