


KARAKTERISTIČNI PROFIL  
M - 1:25

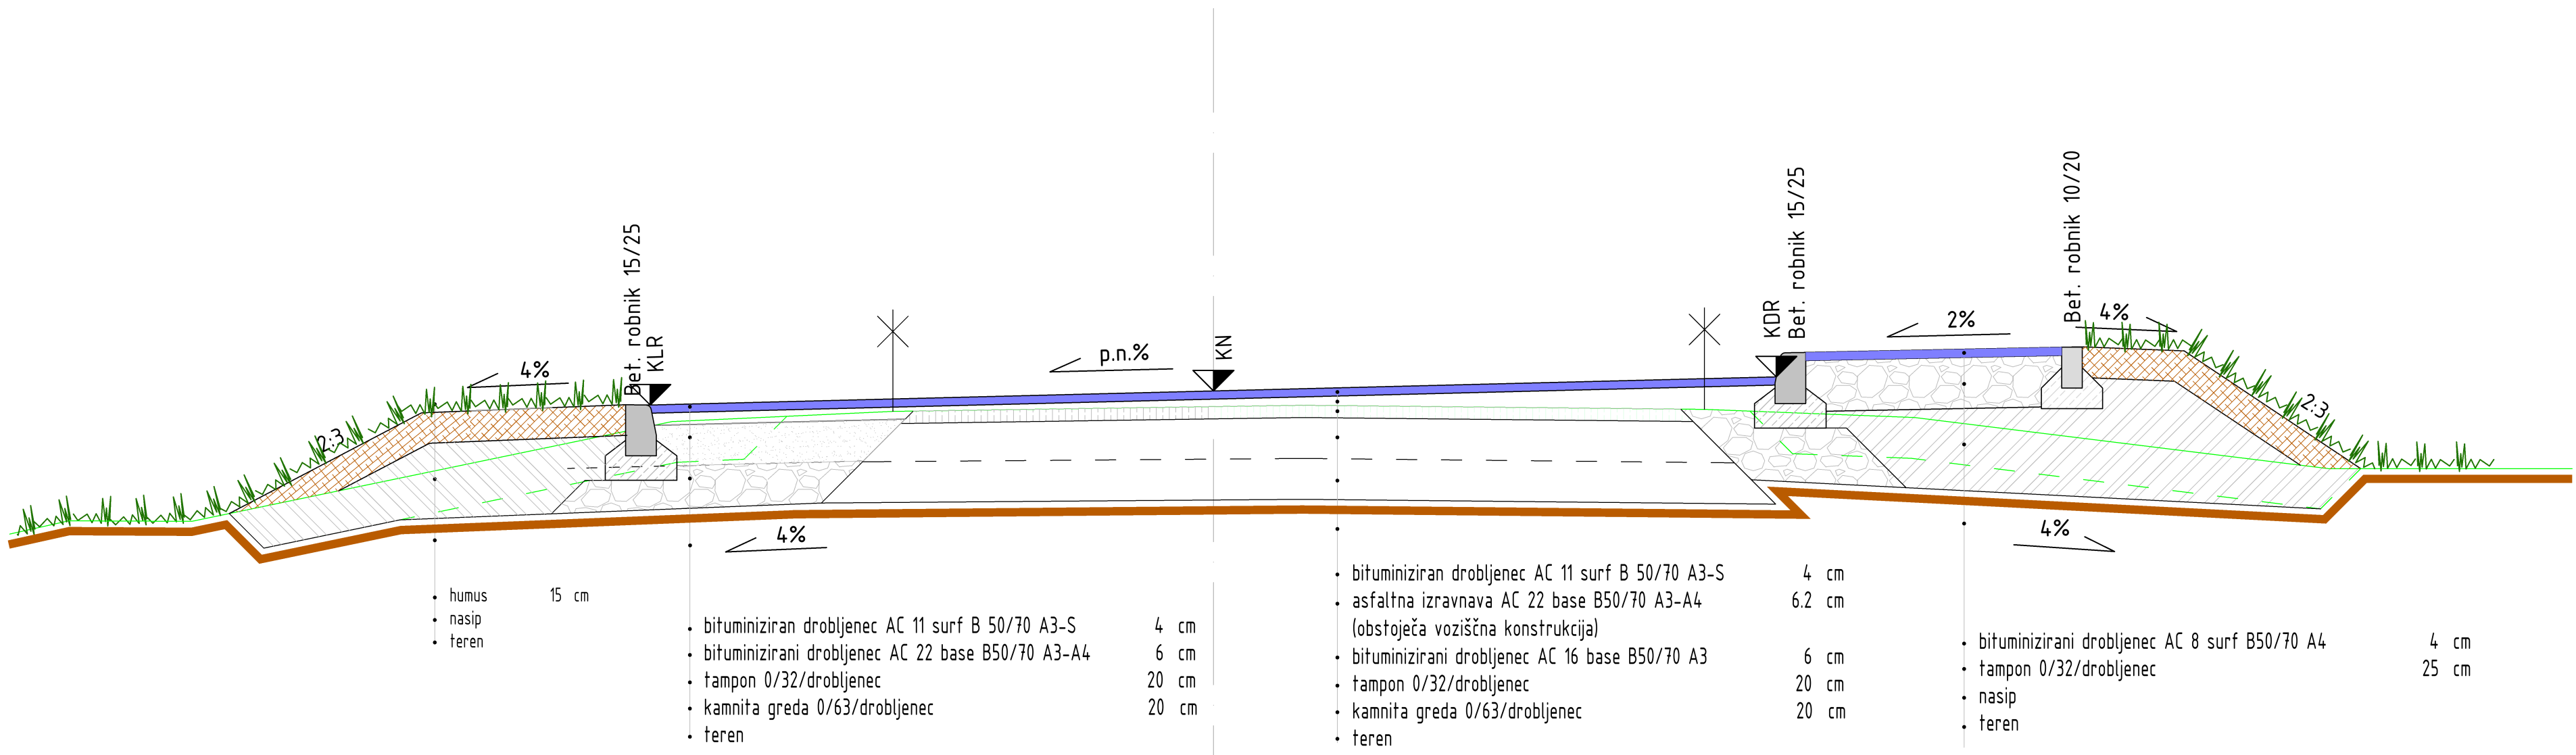

cestno podjetje nova gorica  
družba za vzdrževanje in gradnjo cest, d.d.  
5000 Nova Gorica, Industrijska cesta 2, Slovenija  
tel.: 05/33 84 800, fax: 05/33 84 804  
http://www.cpg.si, e-mail: info@cpg.si

	ime in priimek - naziv	identifikacijska številka	datum podpisa	podpis
Odgovorni vodja projekta:	Dušan Velikonja, dipl.inž.grad.	IZS G-3436	januar 2016	
Odgovorni projektant:	Dušan Velikonja, dipl.inž.grad.	IZS G-3436	januar 2016	
Sodelavec:				
Investitor:	Občina Šempeter - Vrtojba Trg Ivana Roba 3a 5290 Šempeter pri Gorici		Številka projekta: 198/16	Številka načrta: 198/16
Objekt: Lokacija:	Rekonstrukcija ceste in križišča Cesta LZ 414 431 Obmejna cesta v Vrtojbi			
Vsebina - naslov risbe:	Karakteristični profil			
Vrsta načrta:	Izvedbeni načrt za izvedbo - Prometna infrastruktura	Merilo:	M 1:25	
Vrsta projekta:	Izvedbeni načrt za izvedbo	Datum:	januar 2017	

št. odseka	arhivska št.	vrsta dokumentacije	šifra risbe	prostor za črtno kodo
414 431		004.2102	G.131	
Št.priloge:	8	Avtor risbe:		
		Identifikacijska št.risbe:		