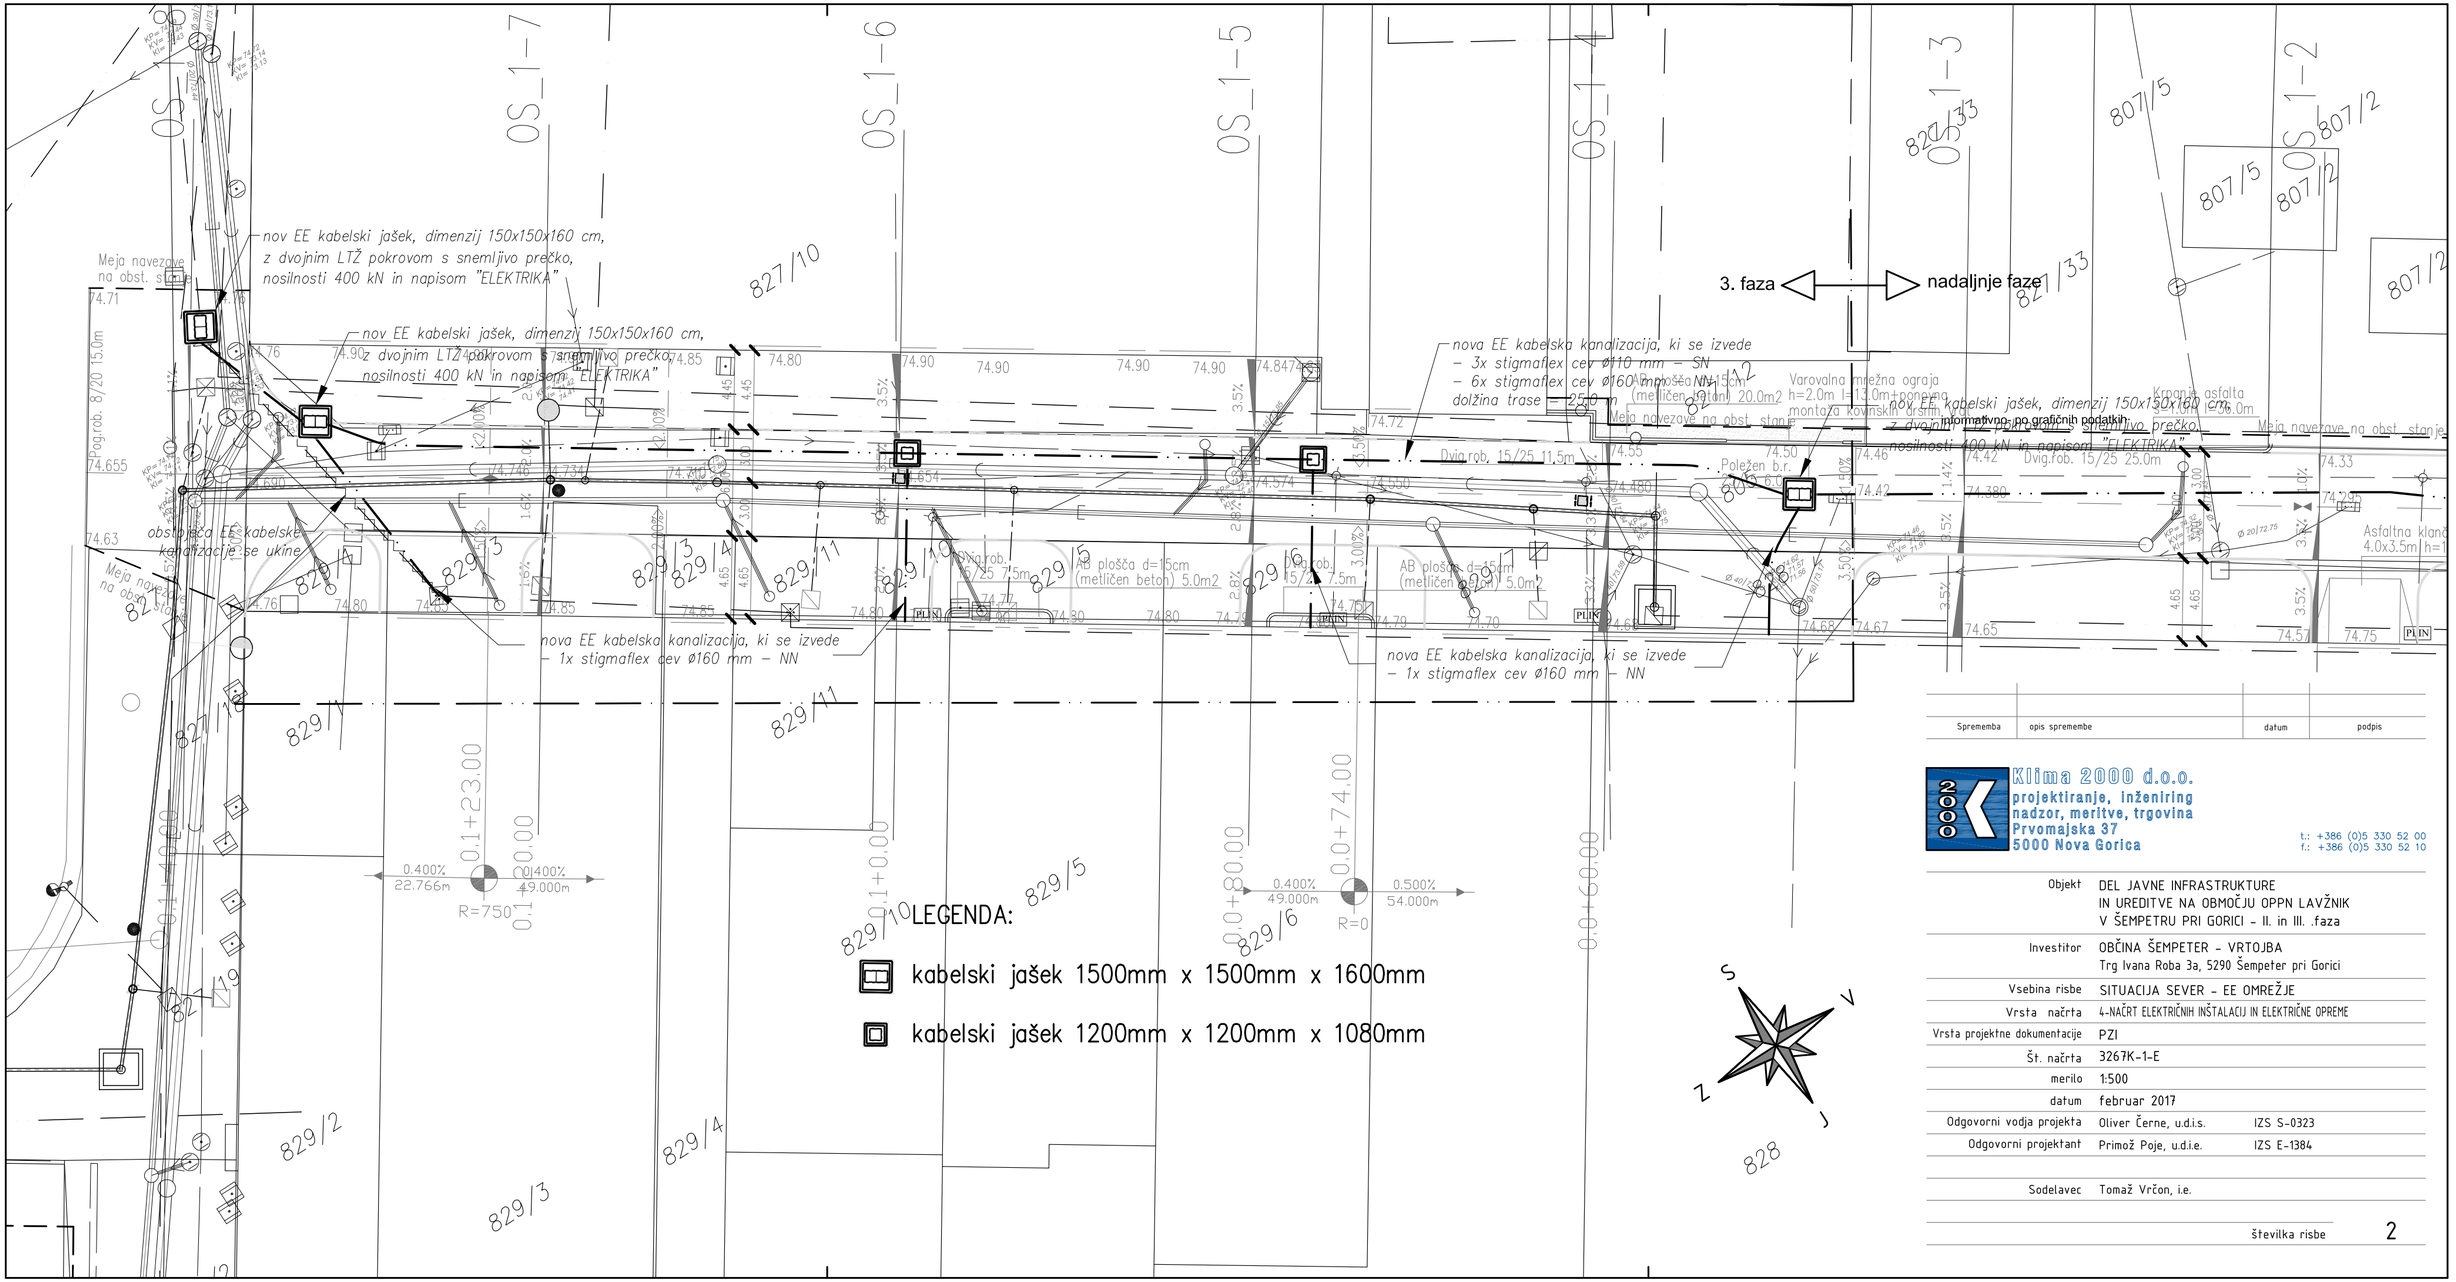

Sprememba	opis spremembe	datum	podpis

Klima 2000 d.o.o.
projektiranje, inženiring
nadzor, meritve, trgovina
Prvomajska 37
5000 Nova Gorica
t.: +386 (0)5 330 52 00
f.: +386 (0)5 330 52 10

Objekt	DEL JAVNE INFRASTRUKTURE IN UREDITVE NA OBMOČJU OPPN LAVŽNIK V ŠEMPETRU PRI GORICI - II. in III. .faza
Investitor	OBČINA ŠEMPETER - VRTOJBA Trg Ivana Roba 3a, 5290 Šempeter pri Gorici
Vsebina risbe	SITUACIJA SEVER - EE OMREŽJE
Vrsta načrta	4-NAČRT ELEKTRIČNIH INŠTALACIJ IN ELEKTRIČNE OPREME
Vrsta projektne dokumentacije	PZI
Št. načrta	3267K-1-E
merilo	1:500
datum	februar 2017
Odgovorni vodja projekta	Oliver Černe, u.d.i.s. IZS S-0323
Odgovorni projektant	Primož Poje, u.d.i.e. IZS E-1384
Sodelavec	Tomaž Vrčon, i.e.
številka risbe	2