

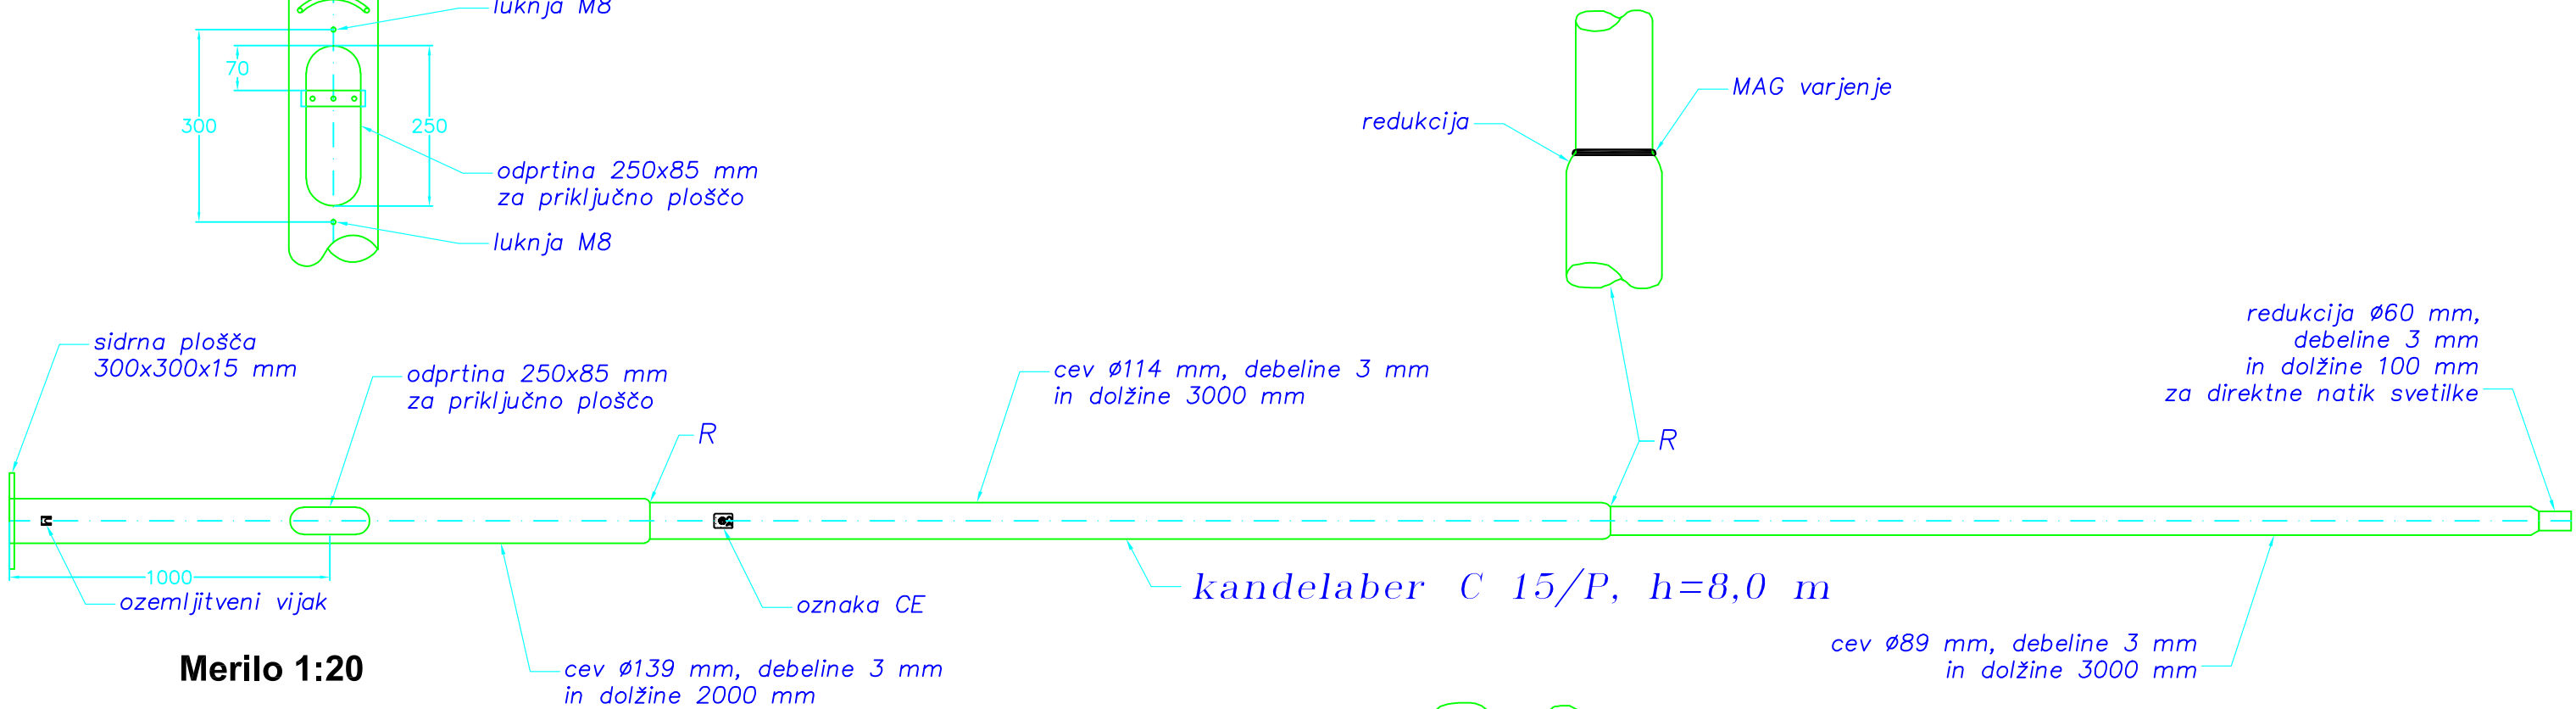


Merilo 1:10

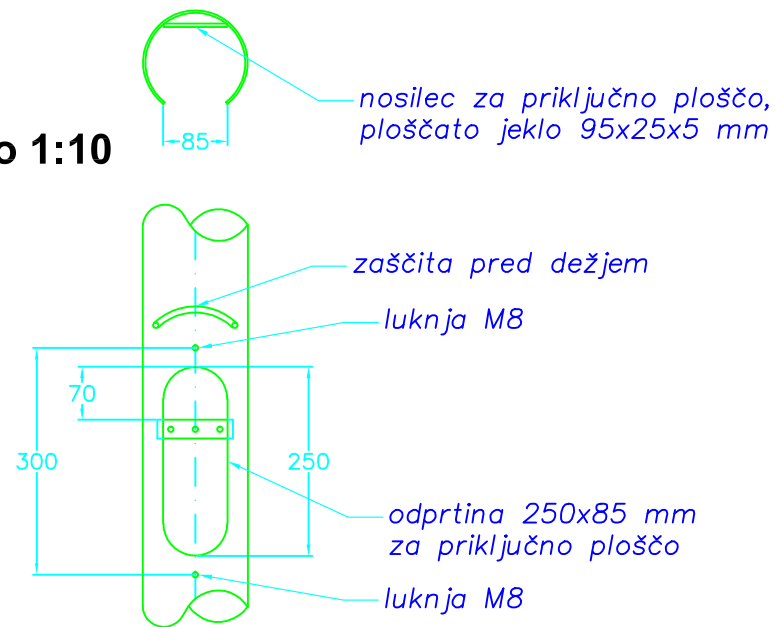


Merilo 1:20

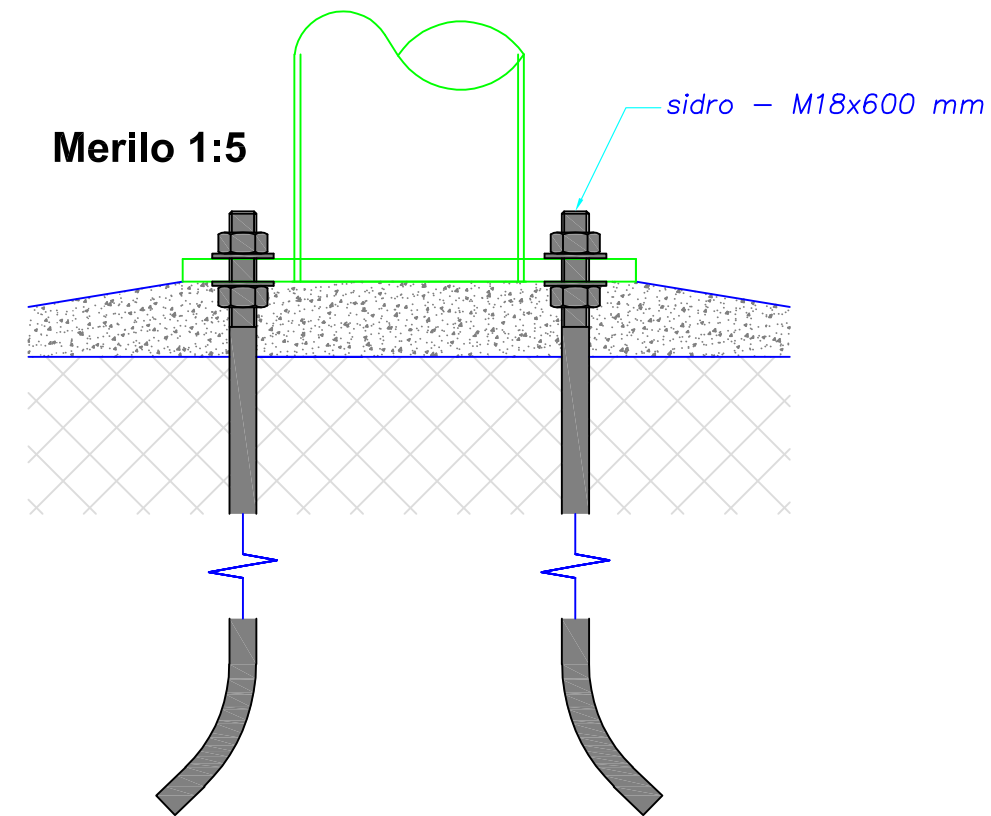

Merilo 1:5

Merilo 1:5

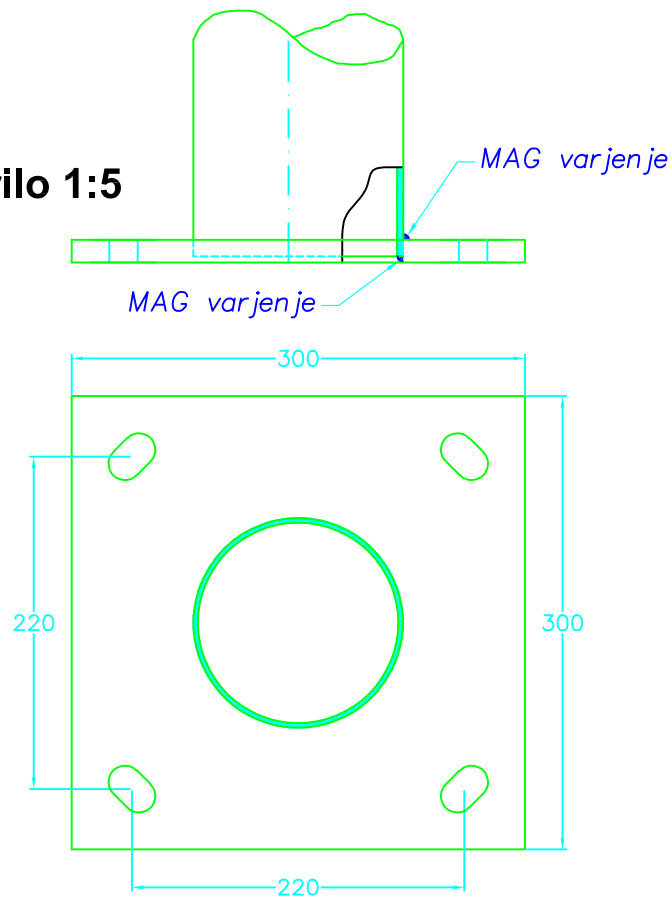

sidrna plošča 300x300x15 mm

Opomba:
mere so v milimetrih - mm!

Sprememba	opis spremembe	datum	podpis

Klima 2000 d.o.o.
projektiranje, inženiring
nadzor, meritve, trgovina
Prvomajska 37
5000 Nova Gorica

t.: +386 (0)5 330 52 00
f.: +386 (0)5 330 52 10

Objekt	DEL JAVNE INFRASTRUKTURE IN UREDITVE NA OBMOČJU OPPN LAVŽNIK V ŠEMPETRU PRI GORICI - II. in III. faza		
Investitor	OBČINA ŠEMPETER – VRTOJBA Trg Ivana Roba 3a, 5290 Šempeter pri Gorici		
Vsebina risbe	KANDELABER CR – SIDRNA PLOŠČA – h= 8,0m		
Vrsta načrta	4-NAČRT ELEKTRIČNIH INŠTALACIJ IN ELEKTRIČNE OPREME		
Vrsta projektne dokumentacije	PZI		
Št. načrta	3267K-1-E		
merilo	1:20		
datum	februar 2017		
Odgovorni vodja projekta	Oliver Černe, u.d.i.s.	IZS S-0323	
Odgovorni projektant	Primož Poje, u.d.i.e.	IZS E-1384	
Sodelavec	Tomaž Vrčon, i.e.		