


VODOMERNI JAŠEK (ni predmet te tehnične dokumentacije)  
PREREZ

LITOZELEZNA VSTOPNA POKROVA 60/60 D400 (EN124)

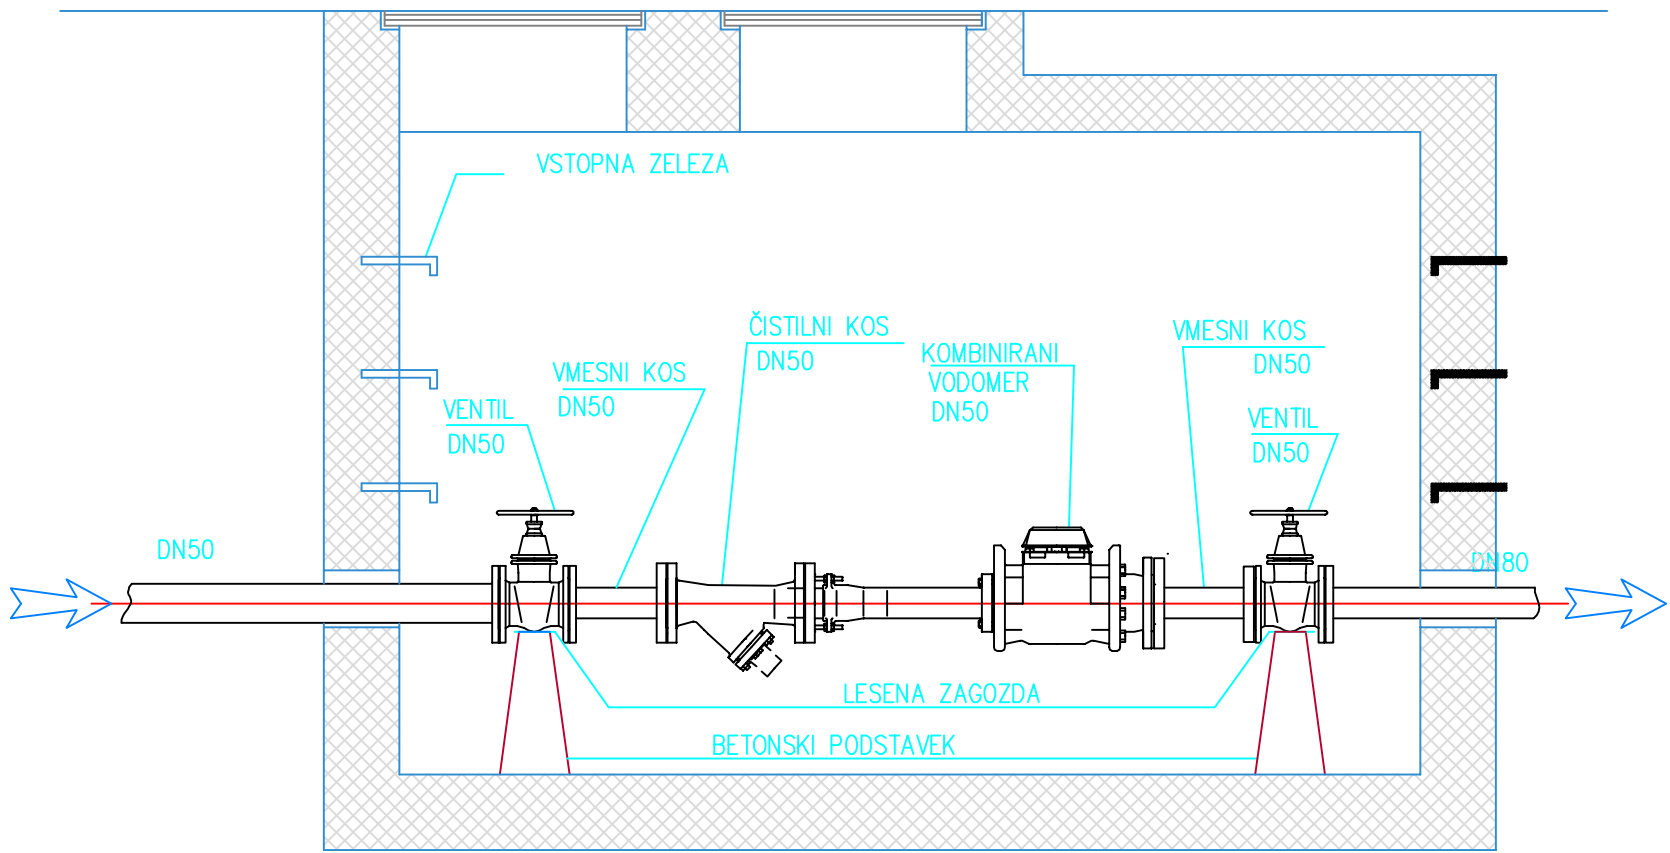

VIDNE ROBOVE POSNETI Z TRIKOTNO LETVICO 2X2cm ZAŠČITNA PLAST  
BETONA 3.5cm

C25/30 (VODOTESNI BETON - RAZRED X4)  
PODLOŽNI BETON C12/15

HIDROIZOLACIJE:  
- KONSTRUKCIJA SE IZVEDE PO PRINCIPU "BEKE KADI"


- UPORABI SE VODOTESNI BETON RAZREDA V4 (GLOBINA OMOČENJA max  
2.0cm)

- V DELOVNE STIKE IN PRI NAKNADNI IZDELAV PRIKLJUČNIH CEVI SE  
VGRAJUJE EKSPANZIJSKI TRAKOVI NA BAZI BETONITA IN KAVČUKA

ARMIRANJE:  
- STENE IN PLOŠČI JE POTREBNO ARMIRATI OBOJESTRANSKO Z  
ARMATURNO MREŽO Q226

- STIKE MED STENAMI, TER MED STENAMI IN PLOŠČAMI JE POTREBNO  
OJAČATI V OBA SPOJENA ELEMENTA Z "U" ZANKAMI RAØ10/20 IN S  
ŠTIRIMI VZDOLŽNIMI PALICAMI RAØ10

TLORIS

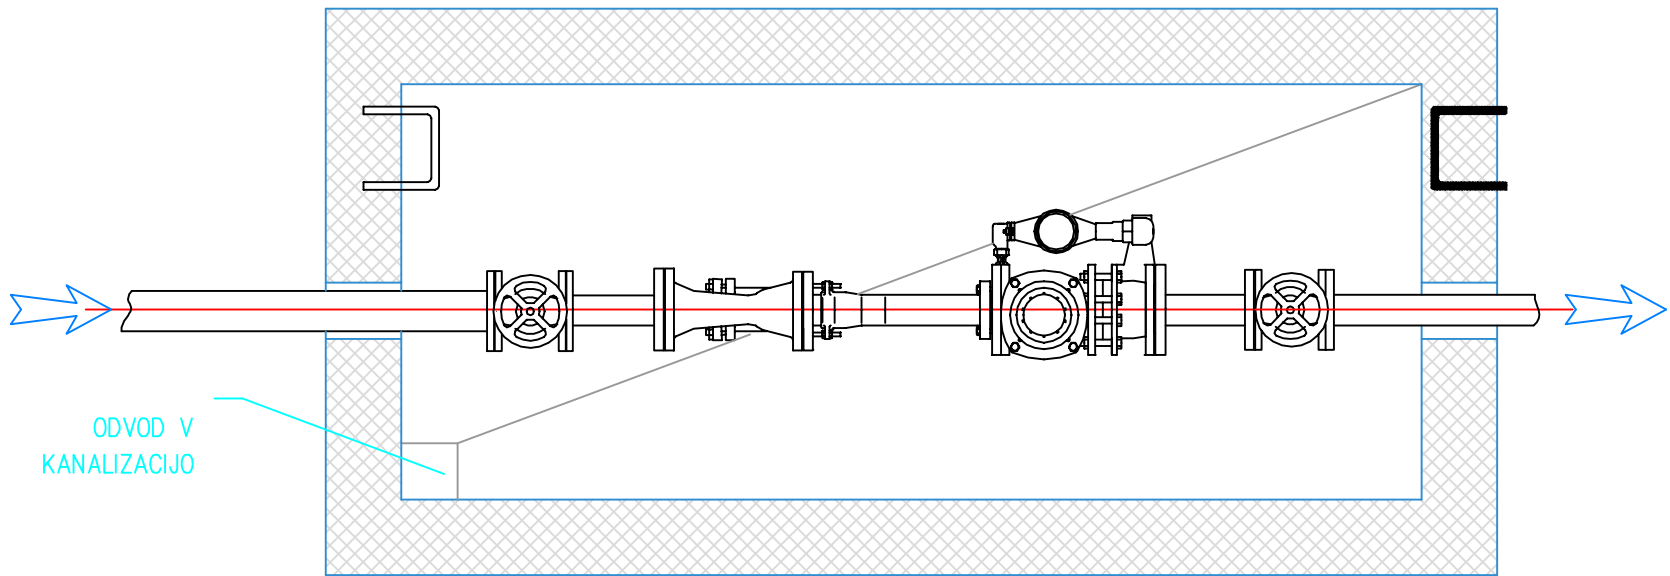

| Sprememba | opis spremembe | datum | podpis |
|-----------|----------------|-------|--------|
|           |                |       |        |

KLIMA 2000

Klima 2000 d.o.o.

projektiranje, inženiring

nadzor, meritve, trgovina

Prvomajska 37

5000 Nova Gorica

t: +386 (0)5 330 52 00

f: +386 (0)5 330 52 10

|                               |  |  |         |
|-------------------------------|--|--|---------|
| Objekt                        | DEL JAVNE INFRASTRUKTURE NA OBMOČJU<br>OPPN LAVŽNIK V ŠEMPETRU PRI GORICI - II. in III. faza |  |         |
| Investitor                    | OBČINA ŠEMPETER - VRTOJBA , TRG IVANA ROBA<br>3A, 5290 ŠEMPETER PRI GORICI                   |  |         |
| Vsebina risbe                 | Detajl vodomernega jaška dim.: 2,4x1,2x1,5m  |  |         |
| Vrsta načrta                  | 3/3. DRUGI GRADBENI NAČRTI - VODO. IN KANAL.   |  |         |
| Vrsta projektne dokumentacije | PZI  |  |         |
| Št. načrta                    | 3267K-1-G/3  |  |         |
| merilo                        | 1:25   |  |         |
| datum                         | februar 2017   |  |         |
| Odgovorni vodja projekta      | Oliver Černe, u.d.i.s.   |  |         |
| Odgovorni projektant          | IZS S-0323   |  |         |
| Sodelavec                     | Jernej Kogoj, d.i.s.   |  |         |
| številka risbe                |  |  | 3/3.5.8 |