



fek.1
M 1:1000/100
M1.K1

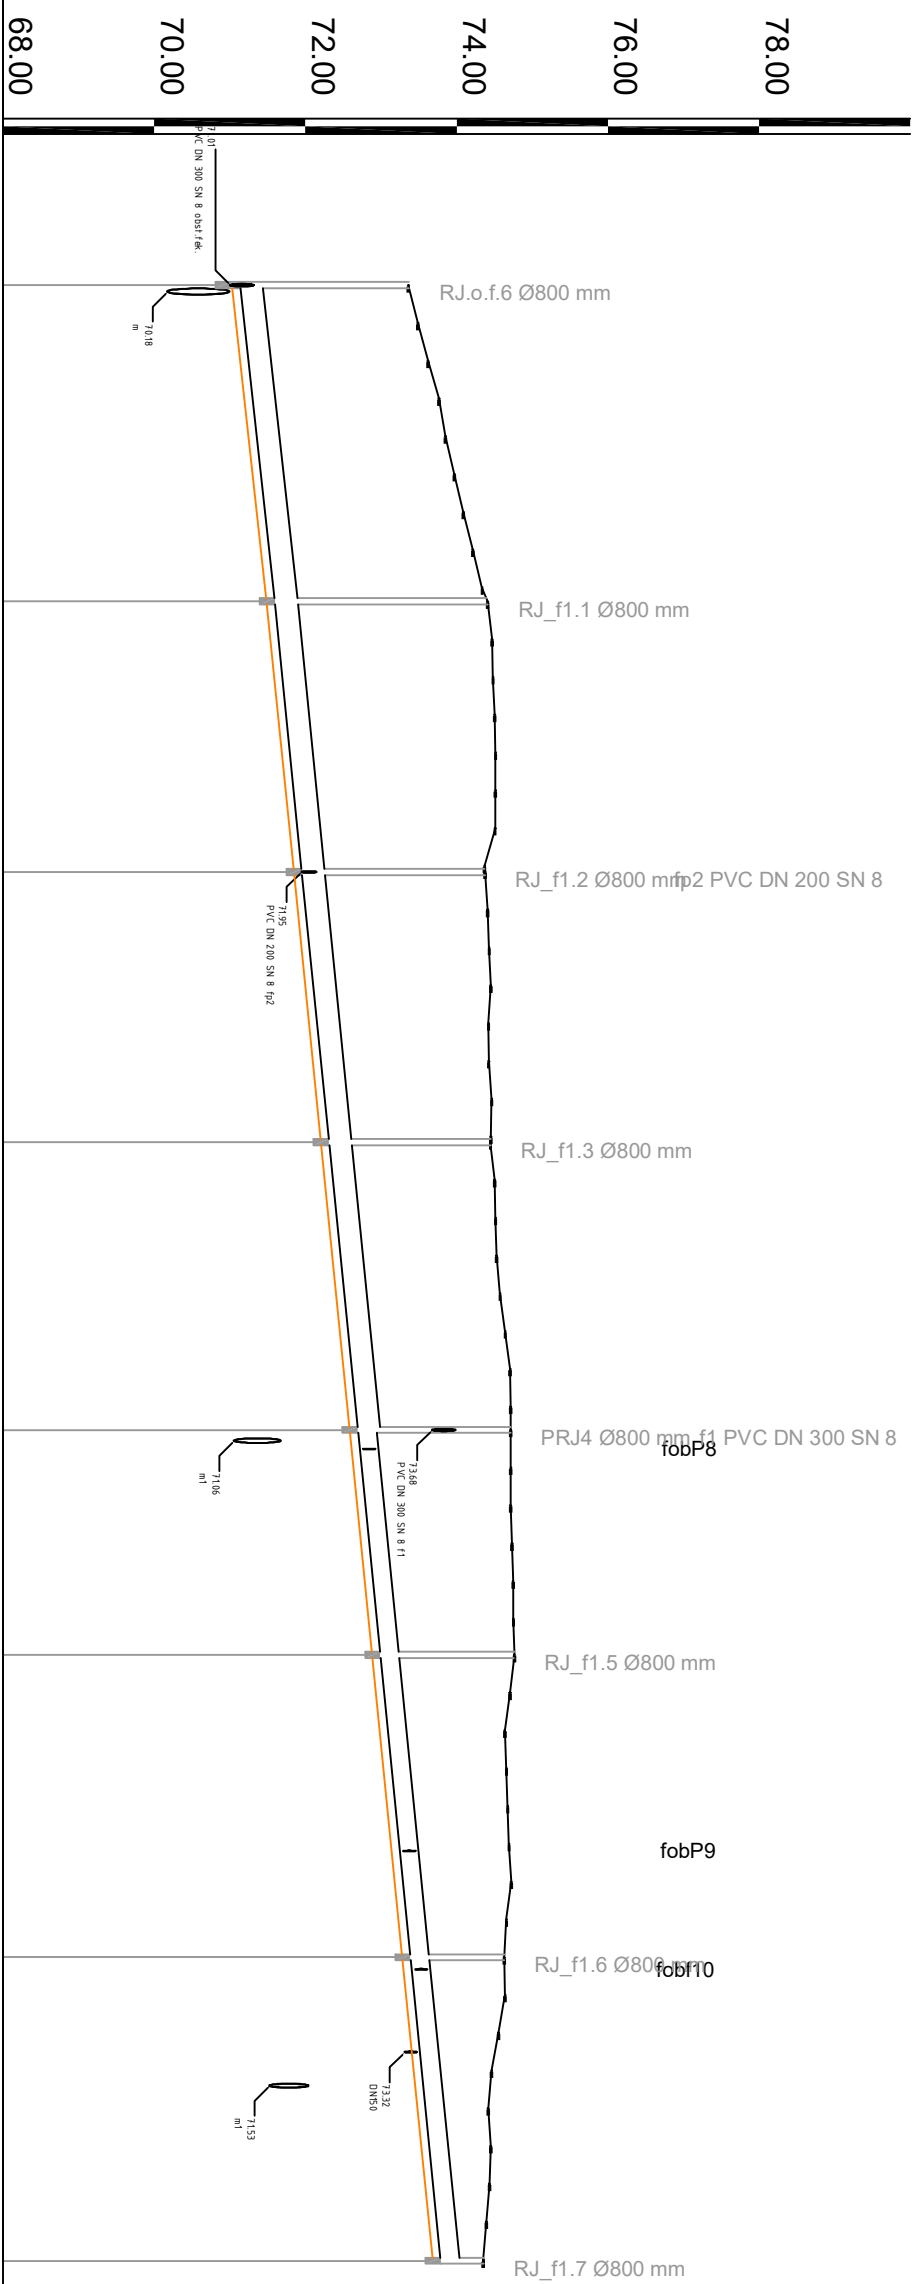

Ime	RJ.o.f.6 - obst.fek.		RJ_f1.1	RJ_f1.2	RJ_f1.3	PRJ4	RJ_f1.5	RJ_f1.6	RJ_f1.7
Stacionaza	0.00		41.82	77.60	113.33	151.40	181.13	221.12	261.28
KOTA TERENA	73.36	73.49	73.62	73.77	73.85	73.97	74.09	74.21	74.34
	73.36	73.49	73.62	73.77	73.85	73.97	74.09	74.21	74.34
	73.36	73.49	73.62	73.77	73.85	73.97	74.09	74.21	74.34
KOTA IZTOKA, VTOKA	71.01 71.14	71.60	71.95	72.31	72.69	72.99	73.39	73.79	
GLOBALNA IZKOPA	2.46 2.33	2.92	2.53	2.24	2.13 2.13	1.88	1.35	0.67	
PADEC	11.0				100				
DOLZINA	41.82	35.78	35.74	38.06	29.73	39.99	40.16		
CEV PROFIL DOLZINA	GRP-DN 300 SN10000 - L=151.40 m		GRP-DN 250 SN10000 - L=109.88 m						
Stacionaza + Stacionaza objekta	0.00	41.82	77.60	113.33	151.40	181.13	207.07	221.12	233.65

Spremenba	opis spremanbe	datum	podpis



Kluma 2000 d.o.o.
projektiranje, inženjring
nadzor, meritve, trgovina
Prvomajska 37
5000 Nova Gorica

L: +386 (0)5 330 52 00
F: +386 (0)5 330 52 10

Objekt	DEL JAVNE INFRASTRUKTURE NA OBMOČJU OPPN LAVZNIK V ŠEMPETRU PRI GORICI – II. in III. faza		
Investitor	OBČINA ŠEMPETER - VRTOJBA, TRG IVANA ROBA 3A, 5290 ŠEMPETER PRI GORICI		
Vsebinska risba	Vzdolžni profil fekalne kanalizacije_kanal f1		
Vrsta načrta	3/3. DRUGI GRADBENI NAČRTI - VODO, IN KANAL.		
Vrsta projektno dokumentacije	PZI		
Št. načrta	3267K-I-G/3		
merilo	1:100/1000		
Odgovorni vodja	datum februar 2017		
Odgovorni projektant	Oliver Černe, u.d.i.s. IZS 5-0323		
Sodelavec	Jernej Kogoj d.i.s.		