



M 1:1000/100
M3.K1

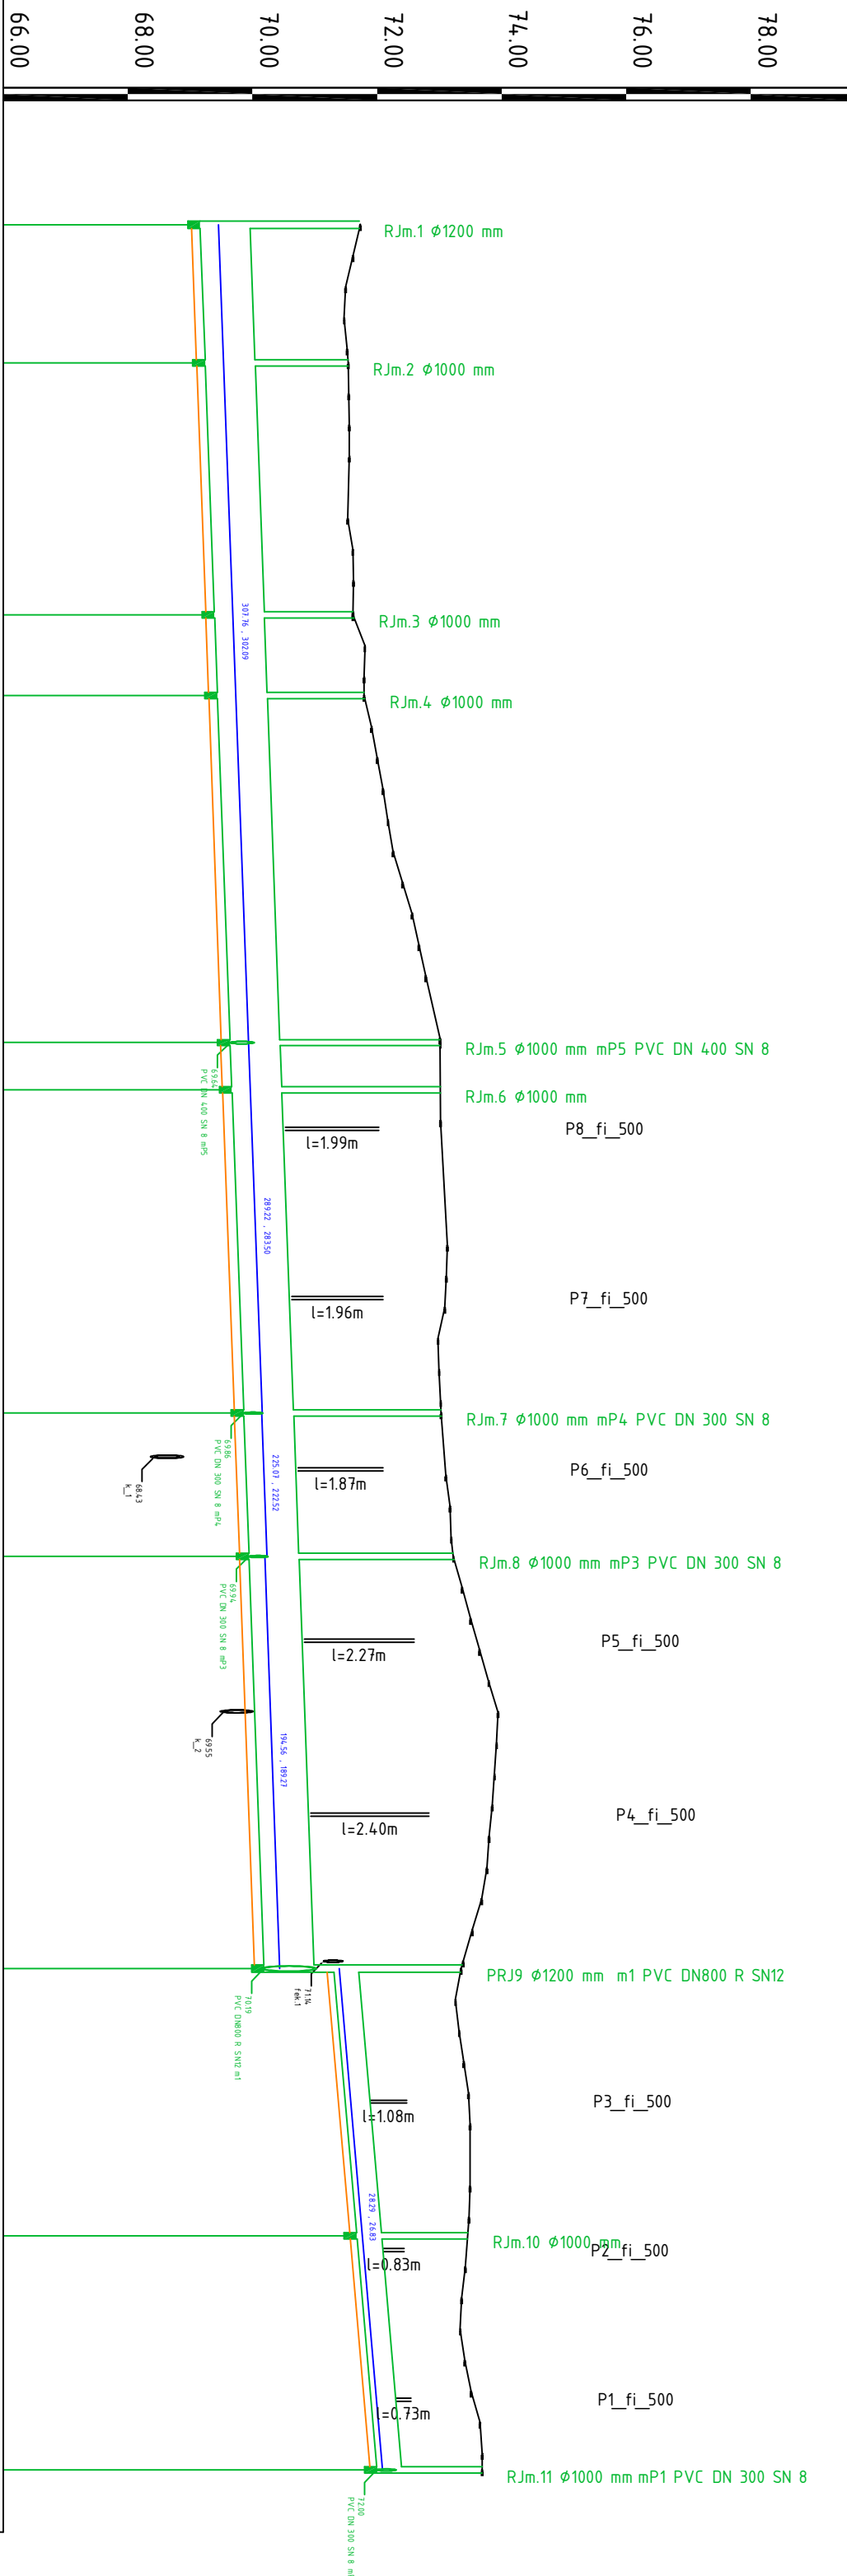

NAZIV	Rjm.1	Rjm.2	Rjm.3	Rjm.4	Rjm.5	Rjm.6	Rjm.7	Rjm.8	PRJ9	Rjm.10	Rjm.11
STACIONAŽA	0.00	22.19	62.63	75.62	131.33	138.90	190.82	213.84	280.03	322.94	360.53
KOTA TERENA	71.73	71.61	71.50	71.47	71.52	71.54	71.55	71.56	71.53	71.61	71.80
KOTA IZTOKA, VTOKA	69.16	69.24	69.39	69.44	69.64	69.67	69.86	69.94	70.19	71.30	72.00
GLOBALNA IZKOPA	2.71	2.44	2.36	2.49	3.51	3.52	3.50	3.32	3.31	2.16	1.79
NAKLON					3.7					8.7	
DOLŽINA	22.19	40.43	12.99	55.71	7.57	51.92	23.03	66.19	42.91	37.59	
CEV PROFIL DOLŽINA		GRP DN800 SN10 , L=131.33 m					GRP-DN 800 SN10000 , L=148.71 m			GRP-DN 800 SN10000 , L=80.50 m	
Stacionaža + stacionaža objektov	0.00	22.19	62.63	75.62	131.33	138.90	190.82	197.81	213.84	238.73	322.94
											360.53

Sprememba	opis spremembe	datum	podpis



Kilina 2000 d.o.o.
projektiranje, inženiring
nadzor, meritve, trgovina
Prvomajska 37
5000 Nova Gorica

L: +386 (0)5 330 52 00
F: +386 (0)5 330 52 10

Objekt	DEL JAVNE INFRASTRUKTURE NA OBMOČJU OPPN LAVŽNIK V ŠEMPETRU PRI GORICI – II. in III. faza
Investitor	OBČINA ŠEMPETER - VRTOLJUBA , TRG IVANA ROBA 3A, 5290 ŠEMPETER PRI GORICI
Vsebinska risba	Vzdolžni profil meteorne kanalizacije - kanal m
Vrsta risbe	3/3. DRUGI GRADBENI NAČRTI - VODO, IN KANAL.
Vrsta projektna dokumentacije	PZI
Št. risbe	3267K-1-G/3
merilo	1:100/1000
datum	september 2016
Odgovorni vodja projekta	Oliver Černe, u.d.i.s.
Odgovorni projektant	Oliver Černe, u.d.i.s.
Sodelavec	Jernej Kogoj, d.i.s.
	Številka risbe