


PROFIL-1: OS\_3  
MERILO 1:250/25

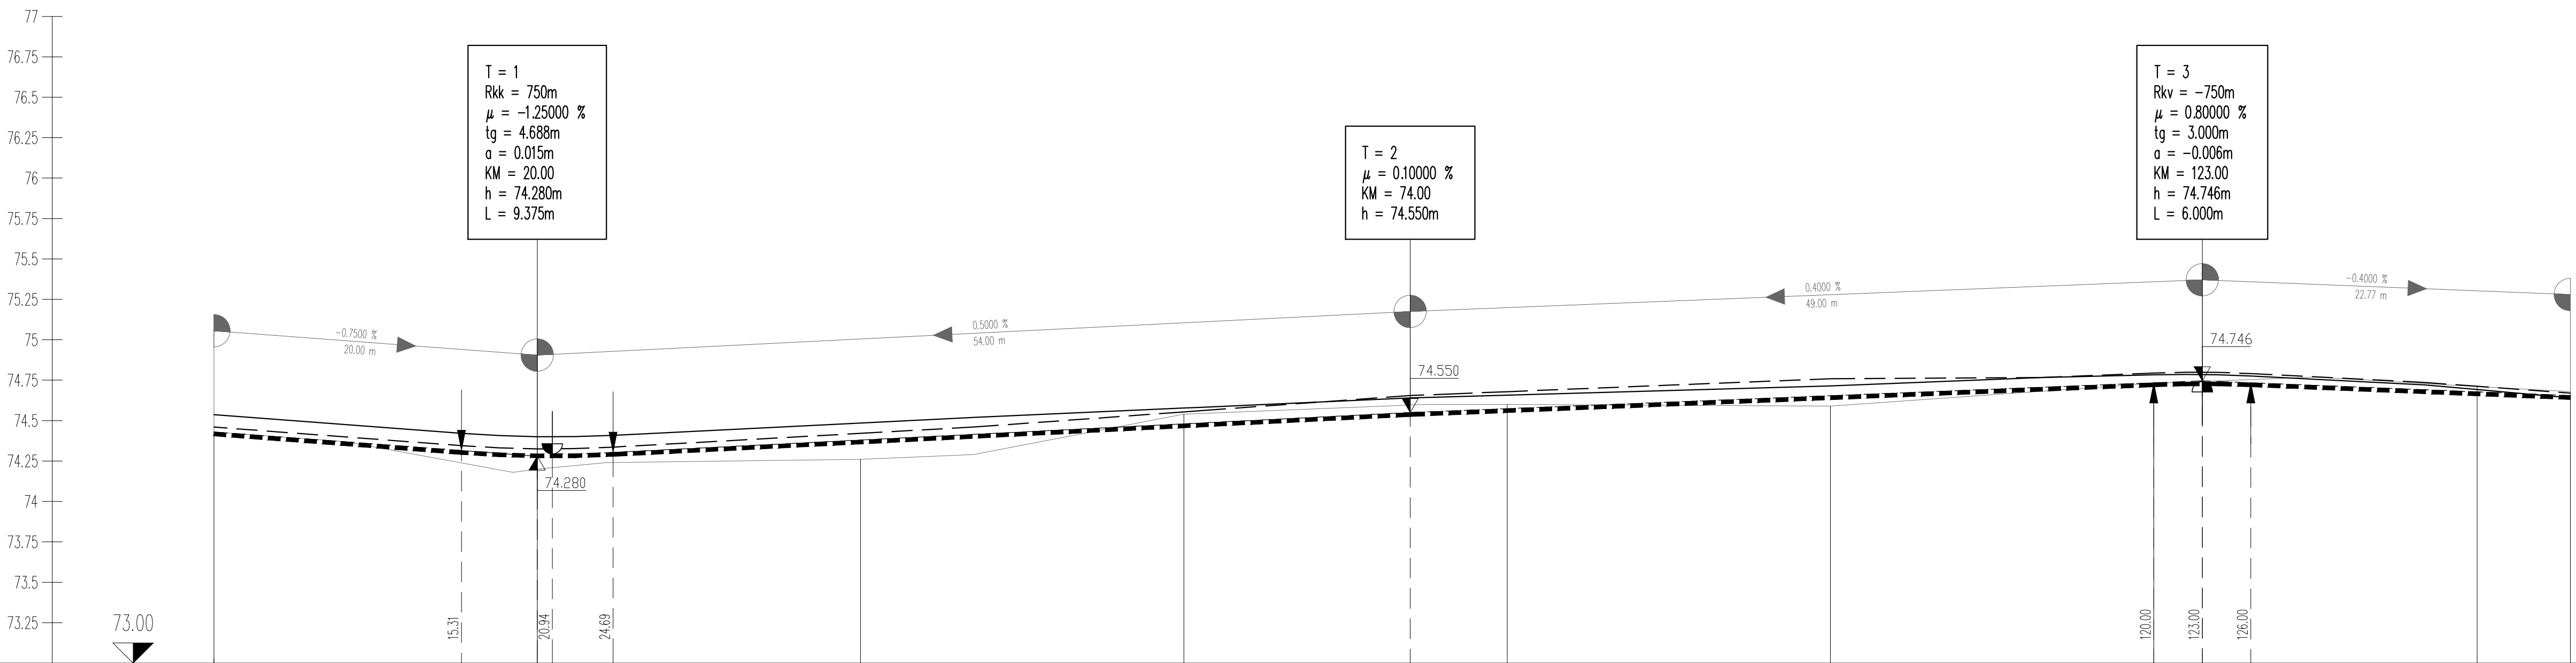

# VZDOLŽNI PROFIL SEVERNE CESTE – faza III M = 1:250/25

|                   |                       
|-------------------|-----------------------|------------------|--------|--------|--|--------|--------|--|--------|--------|--|--------|--------|--|--------|--------|--|--------|--------|--|--------|--------|--|--------|---|--|
| OZNAKE PROFILOV   | OS_1-1                |                  | 20.000 | OS_1-2 |  | 20.000 | OS_1-3 |  | 20.000 | OS_1-4 |  | 20.000 | OS_1-5 |  | 20.000 | OS_1-6 |  | 20.000 | OS_1-7 |  | 20.000 | OS_1-8 |  | 5.766  | 1 |  |
| STACIONAŽE        | 0+0                   |                  |        | 20.00  |  |        | 40.00  |  |        | 60.00  |  |        | 80.00  |  |        | 100.00 |  |        | 120.00 |  |        | 140.00 |  | 45.76  |   |  |
| KOTE TERENA       | 74.430                |                  |        | 74.200 |  |        | 74.260 |  |        | 74.540 |  |        | 74.600 |  |        | 74.590 |  |        | 74.730 |  |        | 74.710 |  | 74.680 |   |  |
| KOTE LEVEGA ROBA  | TRAK_L2               | 74.703           |        | 74.566 |  |        | 74.650 |  |        | 74.680 |  |        | 74.787 |  |        | 74.800 |  |        | 74.850 |  |        | 74.713 |  | 74.630 |   |  |
|                   | TRAK_L1               | 74.537           |        | 74.401 |  |        | 74.485 |  |        | 74.578 |  |        | 74.657 |  |        | 74.714 |  |        | 74.783 |  |        | 74.692 |  | 74.640 |   |  |
| KOTE NIVELETE     | 74.430                |                  |        | 74.295 |  |        | 74.380 |  |        | 74.480 |  |        | 74.574 |  |        | 74.654 |  |        | 74.734 |  |        | 74.678 |  | 74.655 |   |  |
| KOTE DESNEGA ROBA | TRAK_D1               | 74.460           |        | 74.325 |  |        | 74.421 |  |        | 74.554 |  |        | 74.679 |  |        | 74.759 |  |        | 74.794 |  |        | 74.712 |  | 74.670 |   |  |
|                   | TRAK_D2               |                  |        |        |  |        |        |  |        |        |  |        | 74.840 |  |        | 74.900 |  |        | 74.900 |  |        | 74.762 |  | 74.692 |   |  |
| PREČNI NAGIBI     | Levi rob<br>Desni rob | l. rob<br>d. rob |        |        

Sprememba

datum: podpis

podpis

biro Črta

projektiranje in inženiring d.o.o.

Investitor – naročnik:

OBČINA ŠEMPETER VRTOLJBA  
Trg Ivana Roba 3a  
5280 Šempeter pri Gorici

Objekt – lokacija:

DEL JAVNE INFRASTRUKTURE IN UREDITVE  
NA OBMOČJU OPNA LAVŽNIK V ŠEMPETRU PRI GORICI – II. in III. faza

Vsebina – naslov risbe:

VZDOLŽNI PROFIL SEVERNE CESTE – faza III

Wsta načrta:

3/2 NAČRT GRADBENIH KONSTRUKCIJ : načrt ceste

Wsta projekta:

PZI

Številka projekta:

3267K-1

Številka načrta:

243/17-4

Datum:

Februar 2017

Merilo:

1:250/25

Št.risbe:

6

Ime in priimek – naziv

Oliver ČERNE, univ.dipl.inž.stroj.

Identifikacijska številka

IZS S-0323

datum: podpis

podpis

Odgovorni vodja projekta:

Borut DOVŽAK, dipl.inž.grad.

Odgovorni projektant:

Projektant:

Izdelal: