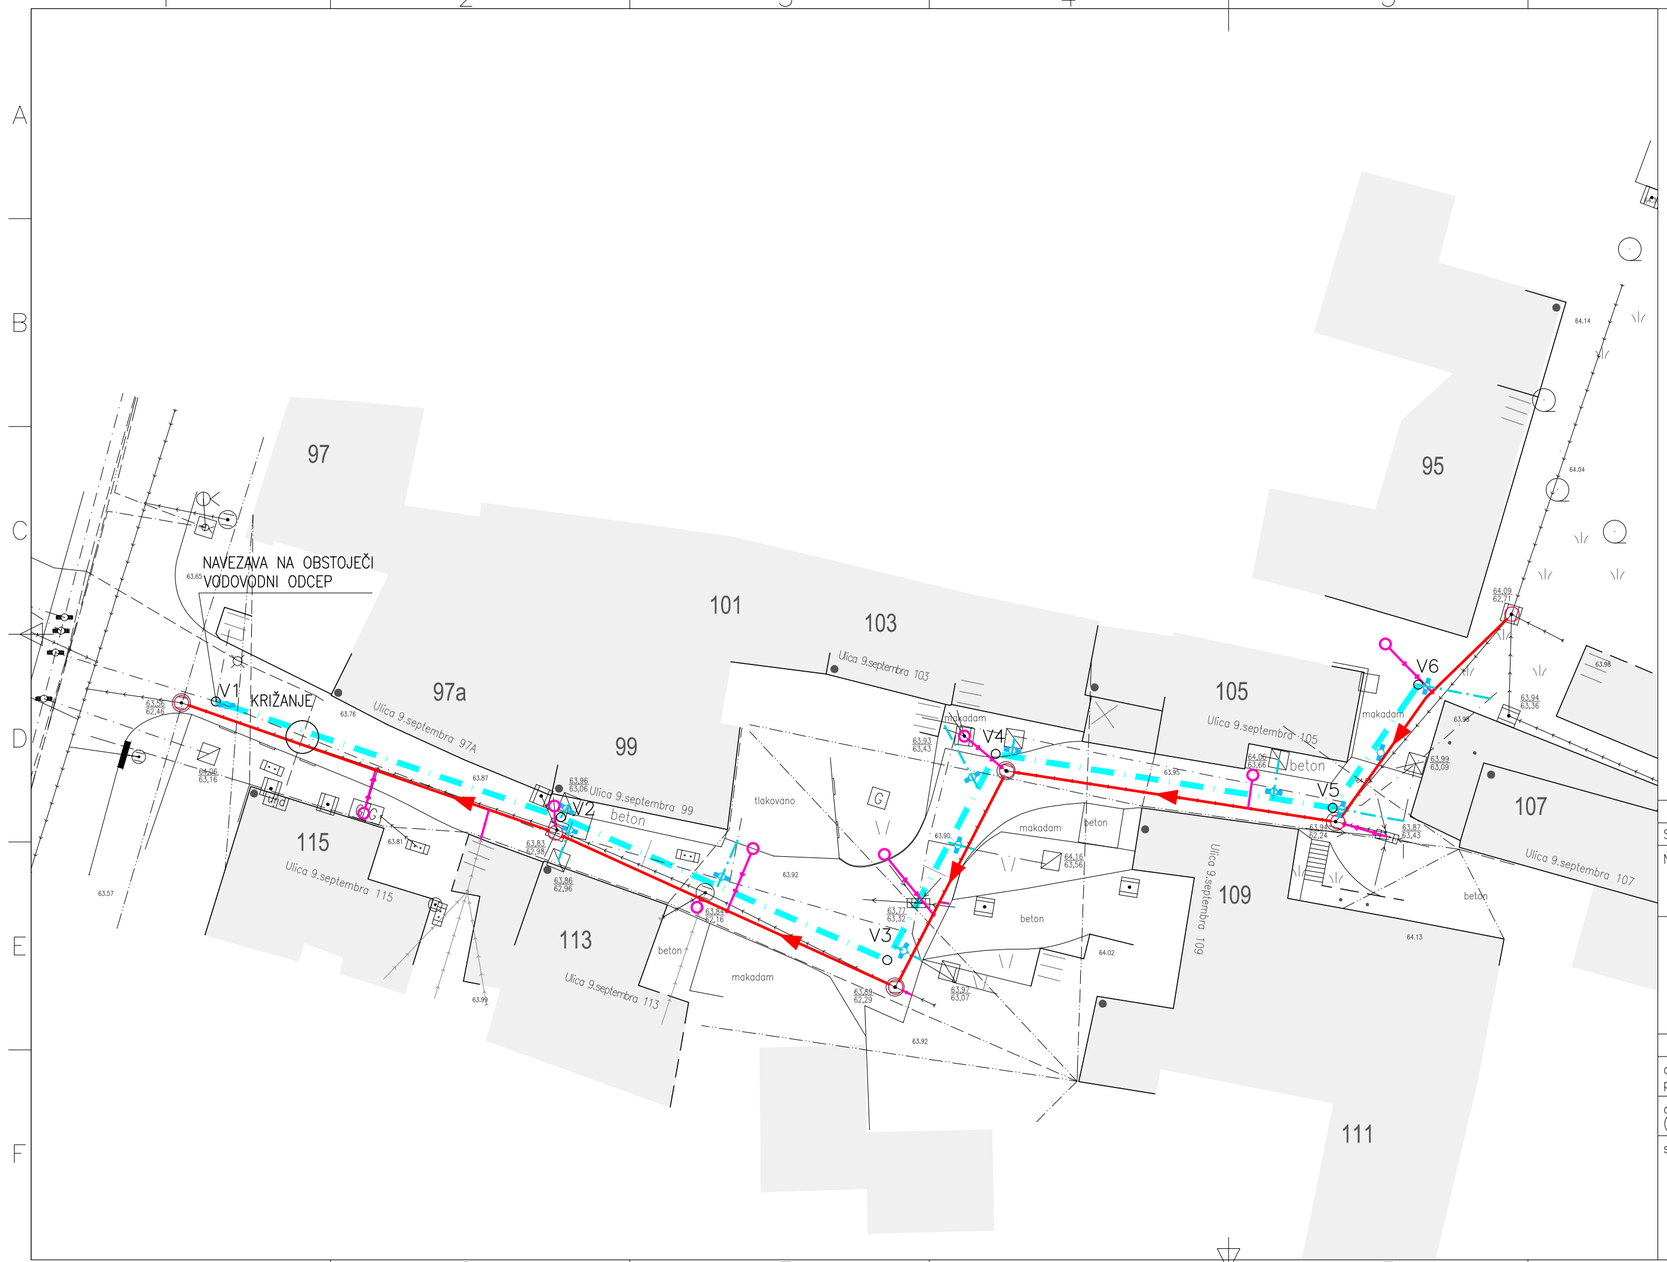

LEGENDA:

- PROJEKTIRANI VODOVOD
- PROJEKTIRANA KANALIZACIJA
- PROJEKTIRANI KANALIZACIJSKI PRIKLJUČEK
- PROJEKTIRANI VODOVODNI PRIKLJUČEK
- OBSTOJEČA KANALIZACIJA
- OBSTOJEČI VODOVOD
- OBSTOJEČI VN VOD
- OBSTOJEČI NN VOD
- OBSTOJEČI JR VOD
- OBSTOJEČI TK VOD
- OBSTOJEČI PLINOVOD

Sprememba:		Datum:	Podpis:

Naročnik: OBČINA ŠEMPETER – VRTOJBA
TRG IVANA ROBA 3a
5290 ŠEMPETER PRI GORICI

Objekt / Lokacija:
KANALIZACIJA IN VODOVOD
V OBČINI ŠEMPETER – VRTOJBA
ULICA 9. SEPTEMBRA 97–107 VRTOJBA

Hydrotech
Projektiranje in inženiring s področja komunalnega in vodnega gospodarstva

HYDROTECH d.o.o.
Cankarjeva 62
5000 Nova Gorica

Vrsta načrta:
3 NAČRT GRADBENIH KONSTRUKCIJ IN DRUGI GRADBENI NAČRTI

	Ime in priimek:	št. IZS	podpis/datum:
odg.vodja projekta (OVP)	VALDI ČERNE univ.dipl.inž.grad.	G–0641	
odg.projektant (OP)	VALDI ČERNE univ.dipl.inž.grad.	G–0641	
sodelavci:	ANDREJ JAKOPIČ dipl.inž.grad.		

Načrt:
3/2 NAČRT VODOVODA

Risba:
SITUACIJA UREDITVE VODOVODA

Št.projekta:	Št.načrta:	Vrsta projekta:	Mapa:
P–834/15	P–834/15–2	PZI	1
Merilo: 1:250	List: 2	Datum: MAREC 2016	iso128