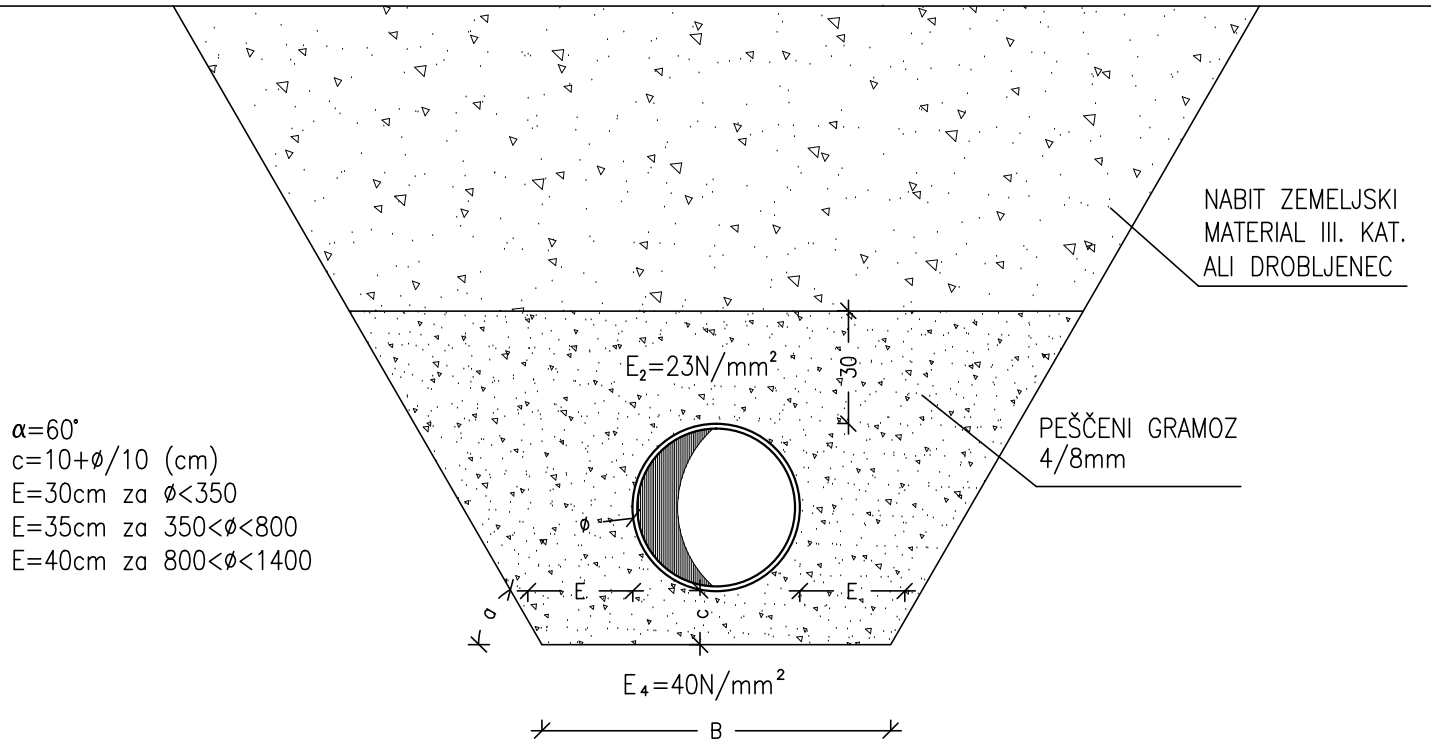
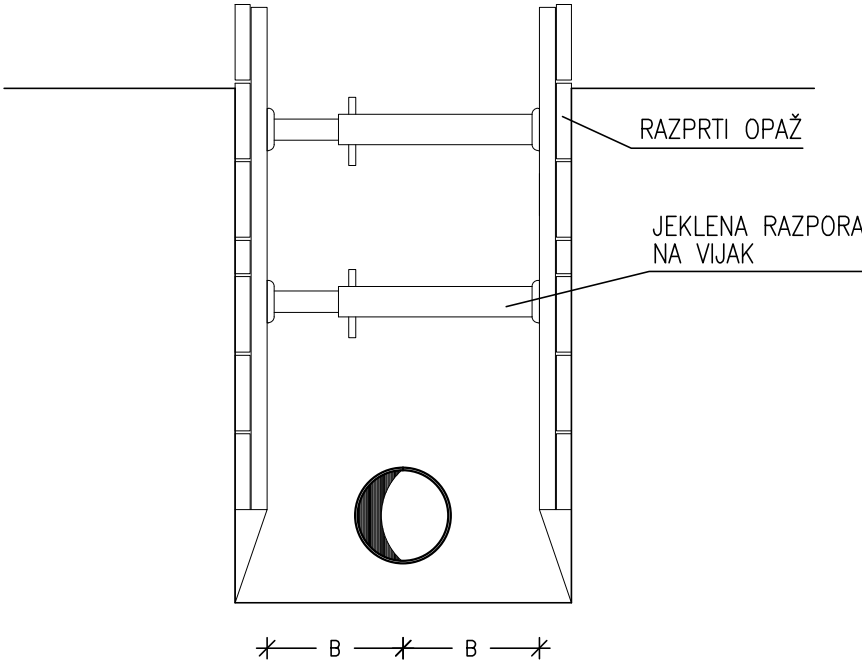

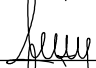

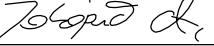


DETAJL POLAGANJA
PP KANALIZACIJSKE CEVI



DETAJL POLAGANJA
PP KANALIZACIJSKE CEVI
Z RAZPIRANJEM



Sprememba:		Datum:		Podpis:
Naročnik:		OBČINA ŠEMPETER – VRTOJBA TRG IVANA ROBA 3a 5290 ŠEMPETER PRI GORICI		Objekt / Lokacija: KANALIZACIJA IN VODOVOD V OBČINI ŠEMPETER – VRTOJBA ULICA 9. SEPTEMBRA 97–107 VRTOJBA
		HYDROTECH d.o.o. Cankarjeva 62 5000 Nova Gorica		Vrsta načrta: 3 NAČRT GRADBENIH KONSTRUKCIJ IN DRUGI GRADBENI NAČRTI
odg.vodja projekta (OVP)	VALDI ČERNE univ.dipl.inž.grad.	št. IZS G-0641	podpis/datum: 	Načrt: 3/1 NAČRT KANALIZACIJE
odg.projektant (OP)	VALDI ČERNE univ.dipl.inž.grad.	G-0641		Risba: DETAJL POLAGANJA KANALIZACIJSKE CEVI
sodelavci:	ANDREJ JAKOPIČ dipl.inž.grad.			
				Št.projekta: P-834/15
				Št.načrta: P-834/15-1
				Vrsta projekta: PZI
				Mapa: 1
				Merilo: 1:25
				List: 4
				Datum: MAREC 2016
				iso128 