



KULTURNI DOM ŠEMPETER

KREADOM d.o.o., idejna zasnova-september 2013

KAZALO:

1. SITUACIJA	
2. KVADRATURE	
3. TLORIS TEMELJEV	1.,2. FAZA
4. TLORIS TEMELJEV	3. FAZA
5. TLORIS KLETI	1.,2. FAZA
6. TLORIS KLETI	3. FAZA
7. TLORIS PRITLIČJA	1.,2. FAZA
8. TLORIS PRITLIČJA	3. FAZA
9. TLORIS 1. NADSTROPJA	1.,2. FAZA
10. TLORIS 1. NADSTROPJA	3. FAZA
11. TLORIS 2. NADSTROPJA	1. FAZA
12. TLORIS 2. NADSTROPJA	2. FAZA
13. TLORIS 2. NADSTROPJA	3. FAZA
14. PREREZ C-C	1. FAZA
15. PREREZ C-C	2. FAZA
16. PREREZ C-C	3. FAZA
17. PREREZ A-A	1.,2. FAZA
18. PREREZ A-A	3. FAZA
19. ZAHODNA FASADA	1.,2.,3. FAZA
20. VZHODNA FASADA	1. FAZA
21. VZHODNA FASADA	2. FAZA
22. VZHODNA FASADA	3. FAZA
23. SEVERNA FASADA	1. FAZA
24. SEVERNA FASADA	2.,3. FAZA
25. JUŽNA FASADA	1. FAZA
26. JUŽNA FASADA	2. FAZA
27. JUŽNA FASADA	3. FAZA

zelenica

vodni motiv

uređitev trga pred
vhodom v dvorano

terasa

klančina

večnamenska dvorana;
etažnost P+2

parkirna mesta: 4+5+9+2=20

LEGENDA:

----- zemljišča z
nameravano
gradnjo

8.00 velikost
stavbe
na stiku z
zemljiščem

možnost širitve




KREADOM
arhitektura, geomantija, inženiring d.o.o.

Investitor, naročnik:	OBČINA ŠEMPETER - VRTOJBA, Trg Ivana Roba 3a, 5290 Šempeter pri Gorici				
Objekt:	KULTURNI DOM ŠEMPETER				
Načrt:	ARHITEKTURA	št. načrta:	16/2013-A	št. projekta:	16/2013
Avtor:	ADRIJAN CINGERLE, univ.dipl.inž.arh.				
Odg. vodja projekta:	ADRIJAN CINGERLE, univ.dipl.inž.arh.				
Odg. projektant:	ADRIJAN CINGERLE, univ.dipl.inž.arh.				
Sodelavci:	DAVID KRAVANJA, univ.dipl.inž.arh.				
Vrsta projekta:	IDZ	Merilo= 1:250	Risba: SITUACIJA		
Datum:	SEPTEMBER 2013				
Opomba:	mere kontrolirati na licu mesta				št. lista: 1

SEZNAM PROSTOROV	FAZA 1	FAZA 2	FAZA 3
KLET			
STOPNIŠČE K	8,19	8,19	8,19
HODNIK	20,00	20,00	20,00
ČISTILA	3,20	3,20	3,20
WC Ž	13,06	13,06	13,06
WC INVALIDI	7,55	7,55	7,55
WC M	12,00	12,00	12,00
DEPO GALERIJE	26,50	26,50	26,50
DVIGALO	3,28	3,28	3,28
SKUPAJ KLET	93,78	93,78	93,78
PRITLIČJE			
VHODNA VEŽA	74,00	74,00	74,00
STOPNIŠČE 1P	9,90	9,90	9,90
STOPNIŠČE 2P	12,40	12,40	12,40
GARDEROBA	26,60	26,60	26,60
KURILNICA	11,50	11,50	11,50
ODER	82,00	82,00	82,00
ZAODRJE	45,20	45,20	45,20
TEH.PROSTOR	16,00	16,00	16,00
DVORANA	176,00	176,00	250,00
VETROLOV	6,50	6,50	6,50
SKUPAJ PRITLIČJE	460,10	460,10	534,10
1.NADSTROPJE			
STOPNIŠČE 1N1	9,90	9,90	9,90
STOPNIŠČE 2N1	12,50	12,50	12,50
GALERIJA 1	46,20	46,20	46,20
GARDEROBA IN WC Ž	19,60	19,60	19,60
GARDEROBA IN WC M	17,70	17,70	17,70
DRUŽABNI PROSTOR	9,30	9,30	9,30
SKUPAJ 1 NADSTROPJE	115,20	115,20	115,20
2.NADSTROPJE			
GALERIJA 2	64,60	64,60	64,60
STOPNIŠČE 2N2	5,60	5,60	5,60
TEHNIK	9,70	9,70	9,70
KLIMA TI	70,00	46,00	46,00
VEČNAMENSKA DVORANA		159,50	159,50
TERASA		63,50	63,50
SKUPAJ 1 NADSTROPJE	149,90	348,90	348,90
SKUPAJ VSE	818,98	1017,98	1091,98

KREADOM
arhitektura, geomantija, inženiring d.o.o.

Investitor, naročnik:	OBČINA ŠEMPETER - VRTOJBA, Trg Ivana Roba 3a, 5290 Šempeter pri Gorici			
Objekt:	KULTURNI DOM ŠEMPETER			
Načrt:	ARHITEKTURA	št. načrta:	16/2013-A	št. projekta: 16/2013
Avtor:	ADRIJAN CINGERLE, univ.dipl.inž.arh.			
Odg. vodja projekta:	ADRIJAN CINGERLE, univ.dipl.inž.arh.			
Odg. projektant:	ADRIJAN CINGERLE, univ.dipl.inž.arh.			
Sodelavci:	DAVID KRAVANJA, univ.dipl.inž.arh.			
Vrsta projekta:	IDZ			
Datum:	SEPTEMBER 2013	Merilo=	Risba: KVADRATURE	
Opomba:	mere kontrolirati na licu mesta			št. lista: 2

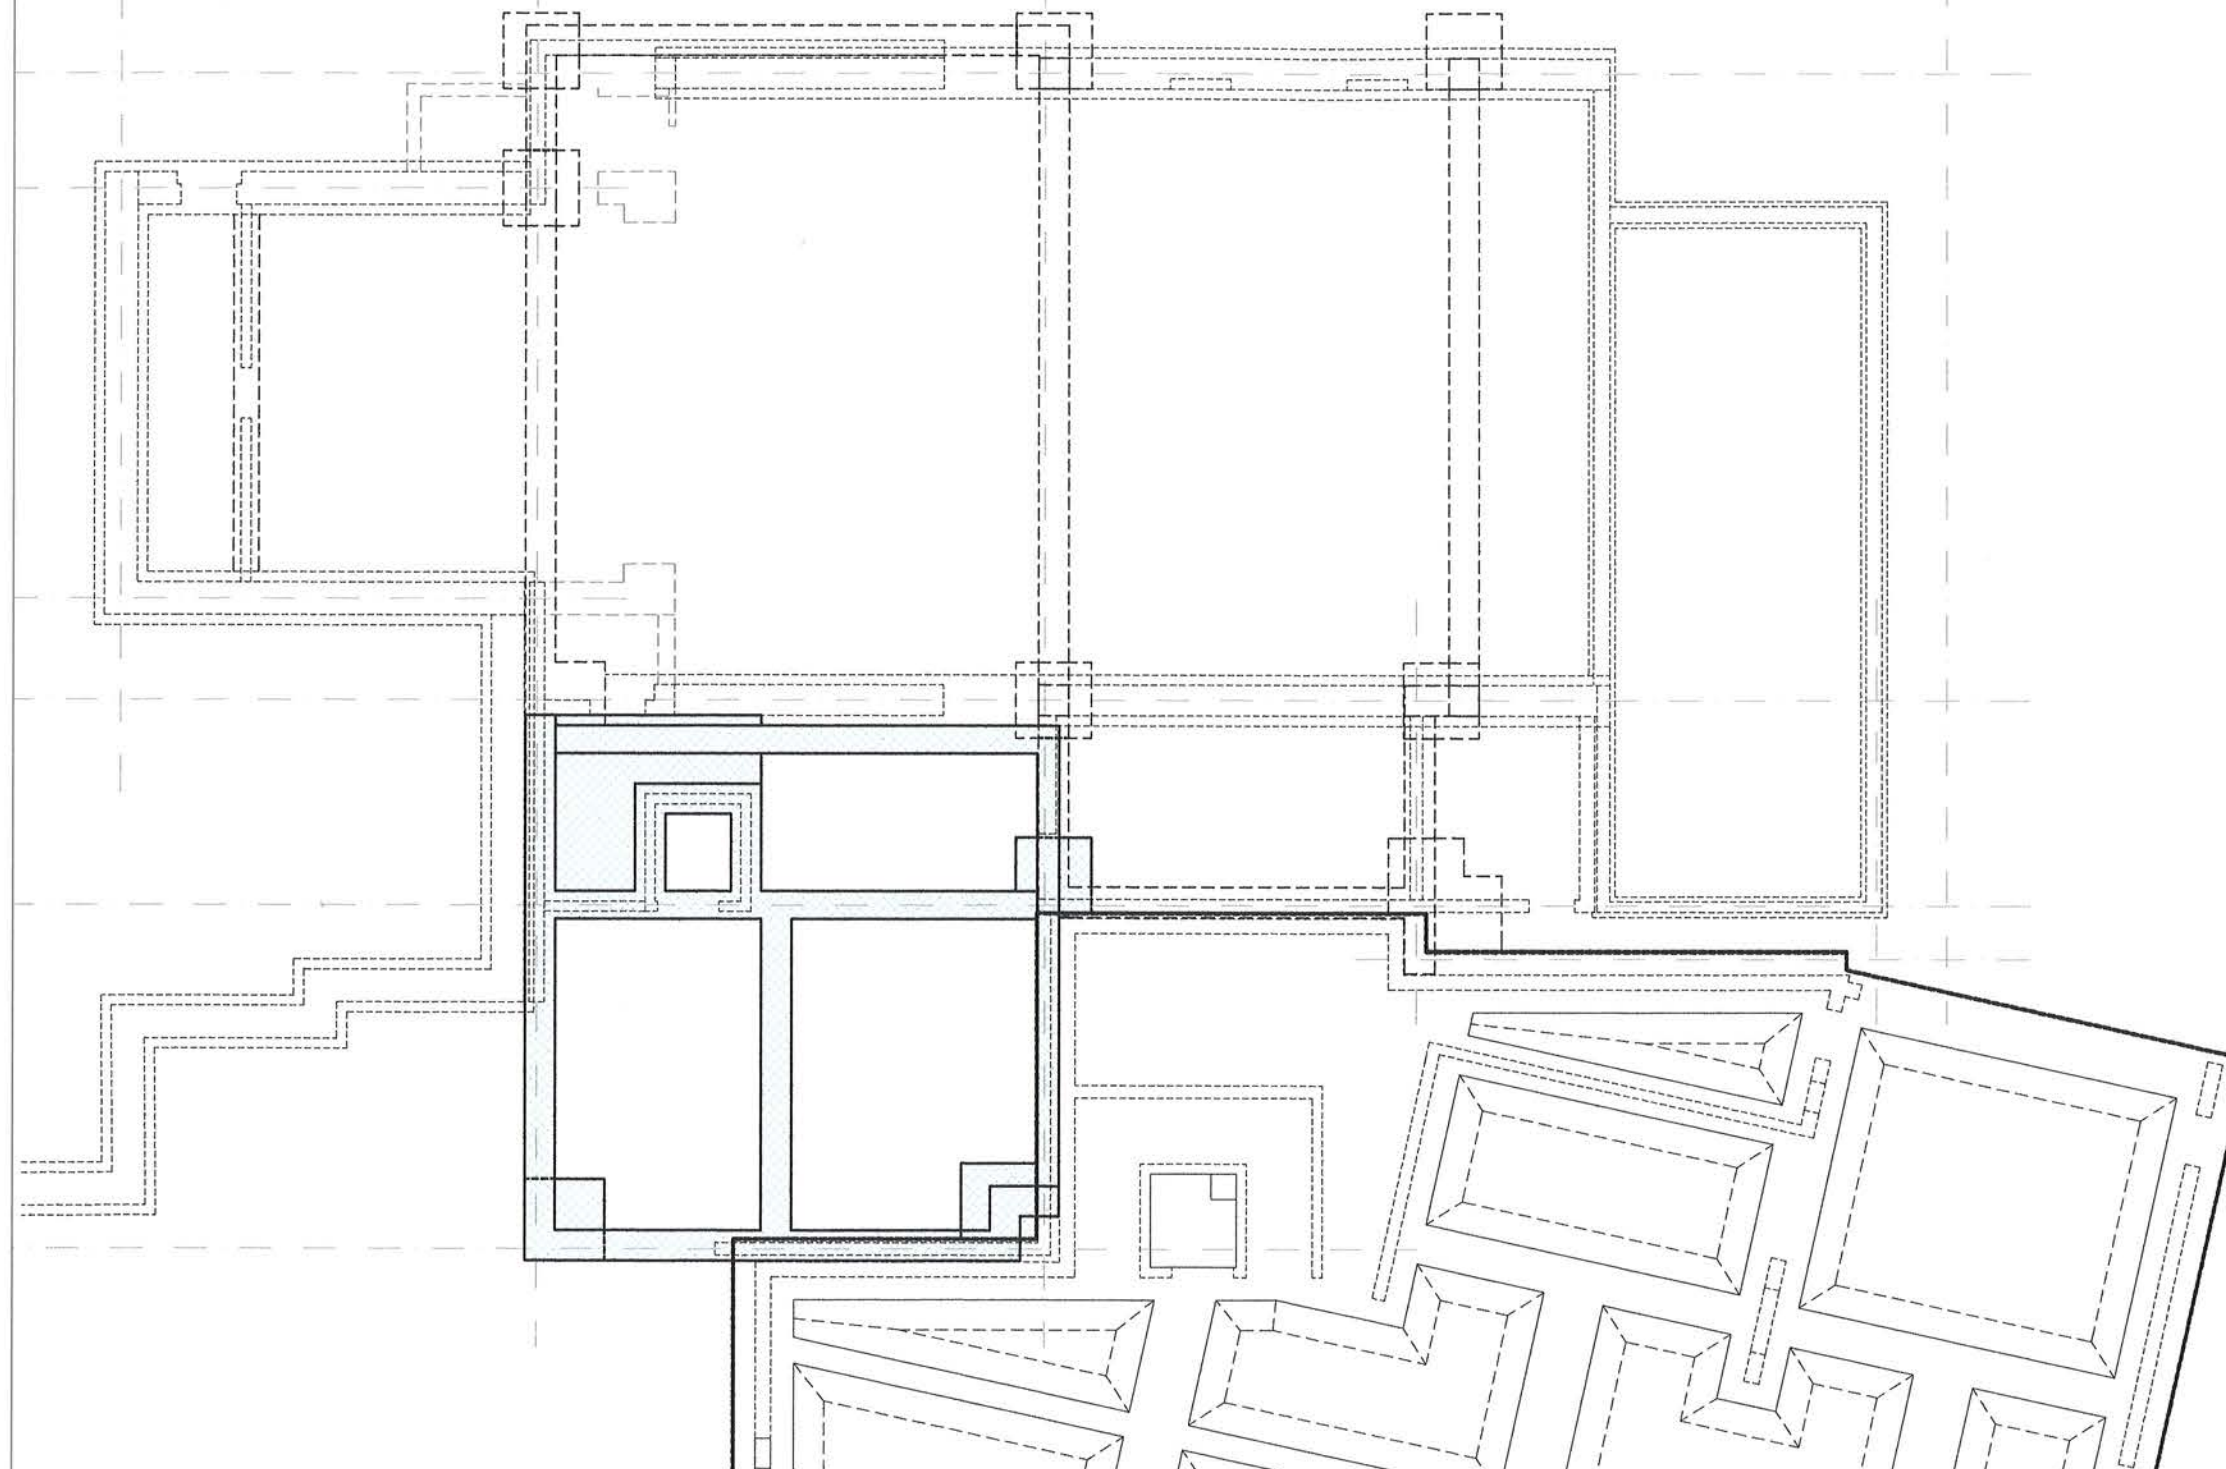


LEGENDA:

 novi temelji

KREADOM
arhitektura, geomantija, inženiring d.o.o.

arhitektura, geomantija, inženiring d.o.o.

Investitor, naročnik:	OBČINA ŠEMPETER - VRTOJBA, Trg Ivana Roba 3a, 5290 Šempeter pri Gorici				
Objekt:	KULTURNI DOM ŠEMPETER				
Načrt:	ARHITEKTURA	št. načrta:	16/2013-A	št. projekta:	16/2013
Avtor:	ADRIJAN CINGERLE, univ.dipl.inž.arh.				
Odg. vodja projekta:	ADRIJAN CINGERLE, univ.dipl.inž.arh.				
Odg. projektant:	ADRIJAN CINGERLE, univ.dipl.inž.arh.				
Sodelavci:	DAVID KRAVANJA, univ.dipl.inž.arh.				
Vrsta projekta:	IDZ	Merilo= 1:150	Risba: TLORIS TEMELJEV-1,2. faza		
Datum:	SEPTEMBER 2013				
Opomba:	mere kontrolirati na licu mesta				št. lista: 3

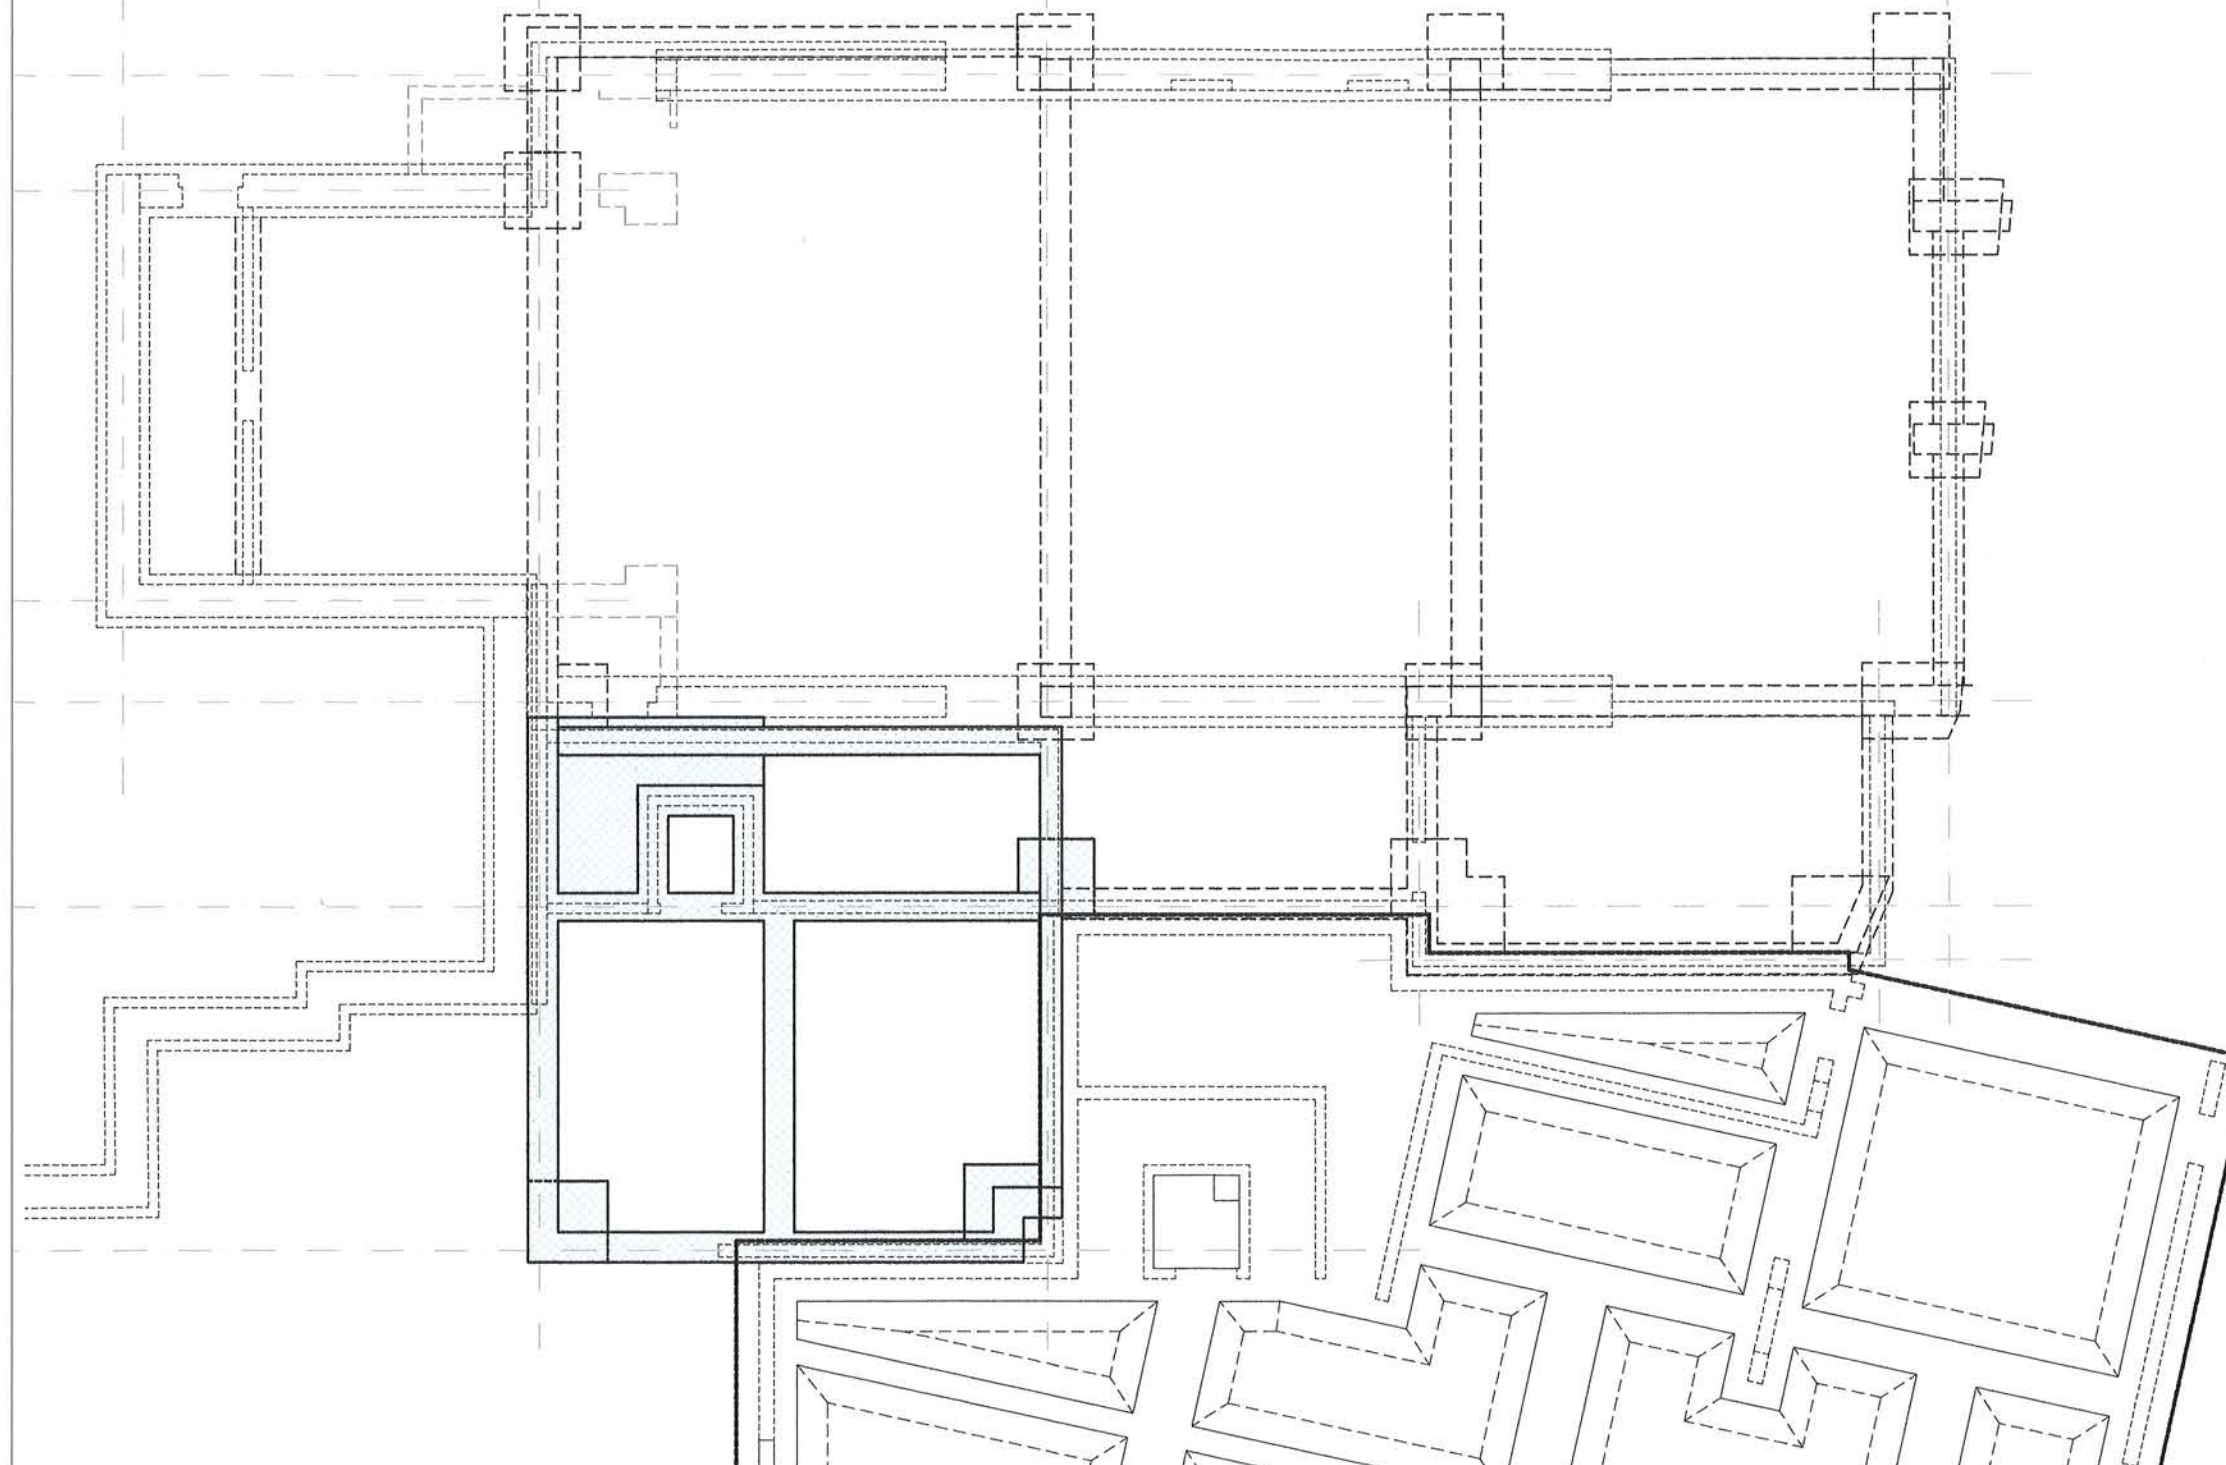


LEGENDA:



novi temelji

KREADOM
arhitektura, geomantija, inženiring d.o.o.

Investitor, naročnik:	OBČINA ŠEMPETER - VRTOJBA, Trg Ivana Roba 3a, 5290 Šempeter pri Gorici			
Objekt:	KULTURNI DOM ŠEMPETER			
Načrt:	ARHITEKTURA	št. načrta:	16/2013-A	št. projekta: 16/2013
Avtor:	ADRIJAN CINGERLE, univ.dipl.inž.arh.			
Odg. vodja projekta:	ADRIJAN CINGERLE, univ.dipl.inž.arh.			
Odg. projektant:	ADRIJAN CINGERLE, univ.dipl.inž.arh.			
Sodelavci:	DAVID KRAVANJA, univ.dipl.inž.arh.			
Vrsta projekta:	IDZ			
Datum:	SEPTEMBER 2013	Merilo= 1:150	Risba: TLORIS TEMELJEV-3. faza	
Opomba:	mere kontrolirati na licu mesta			št. lista: 4

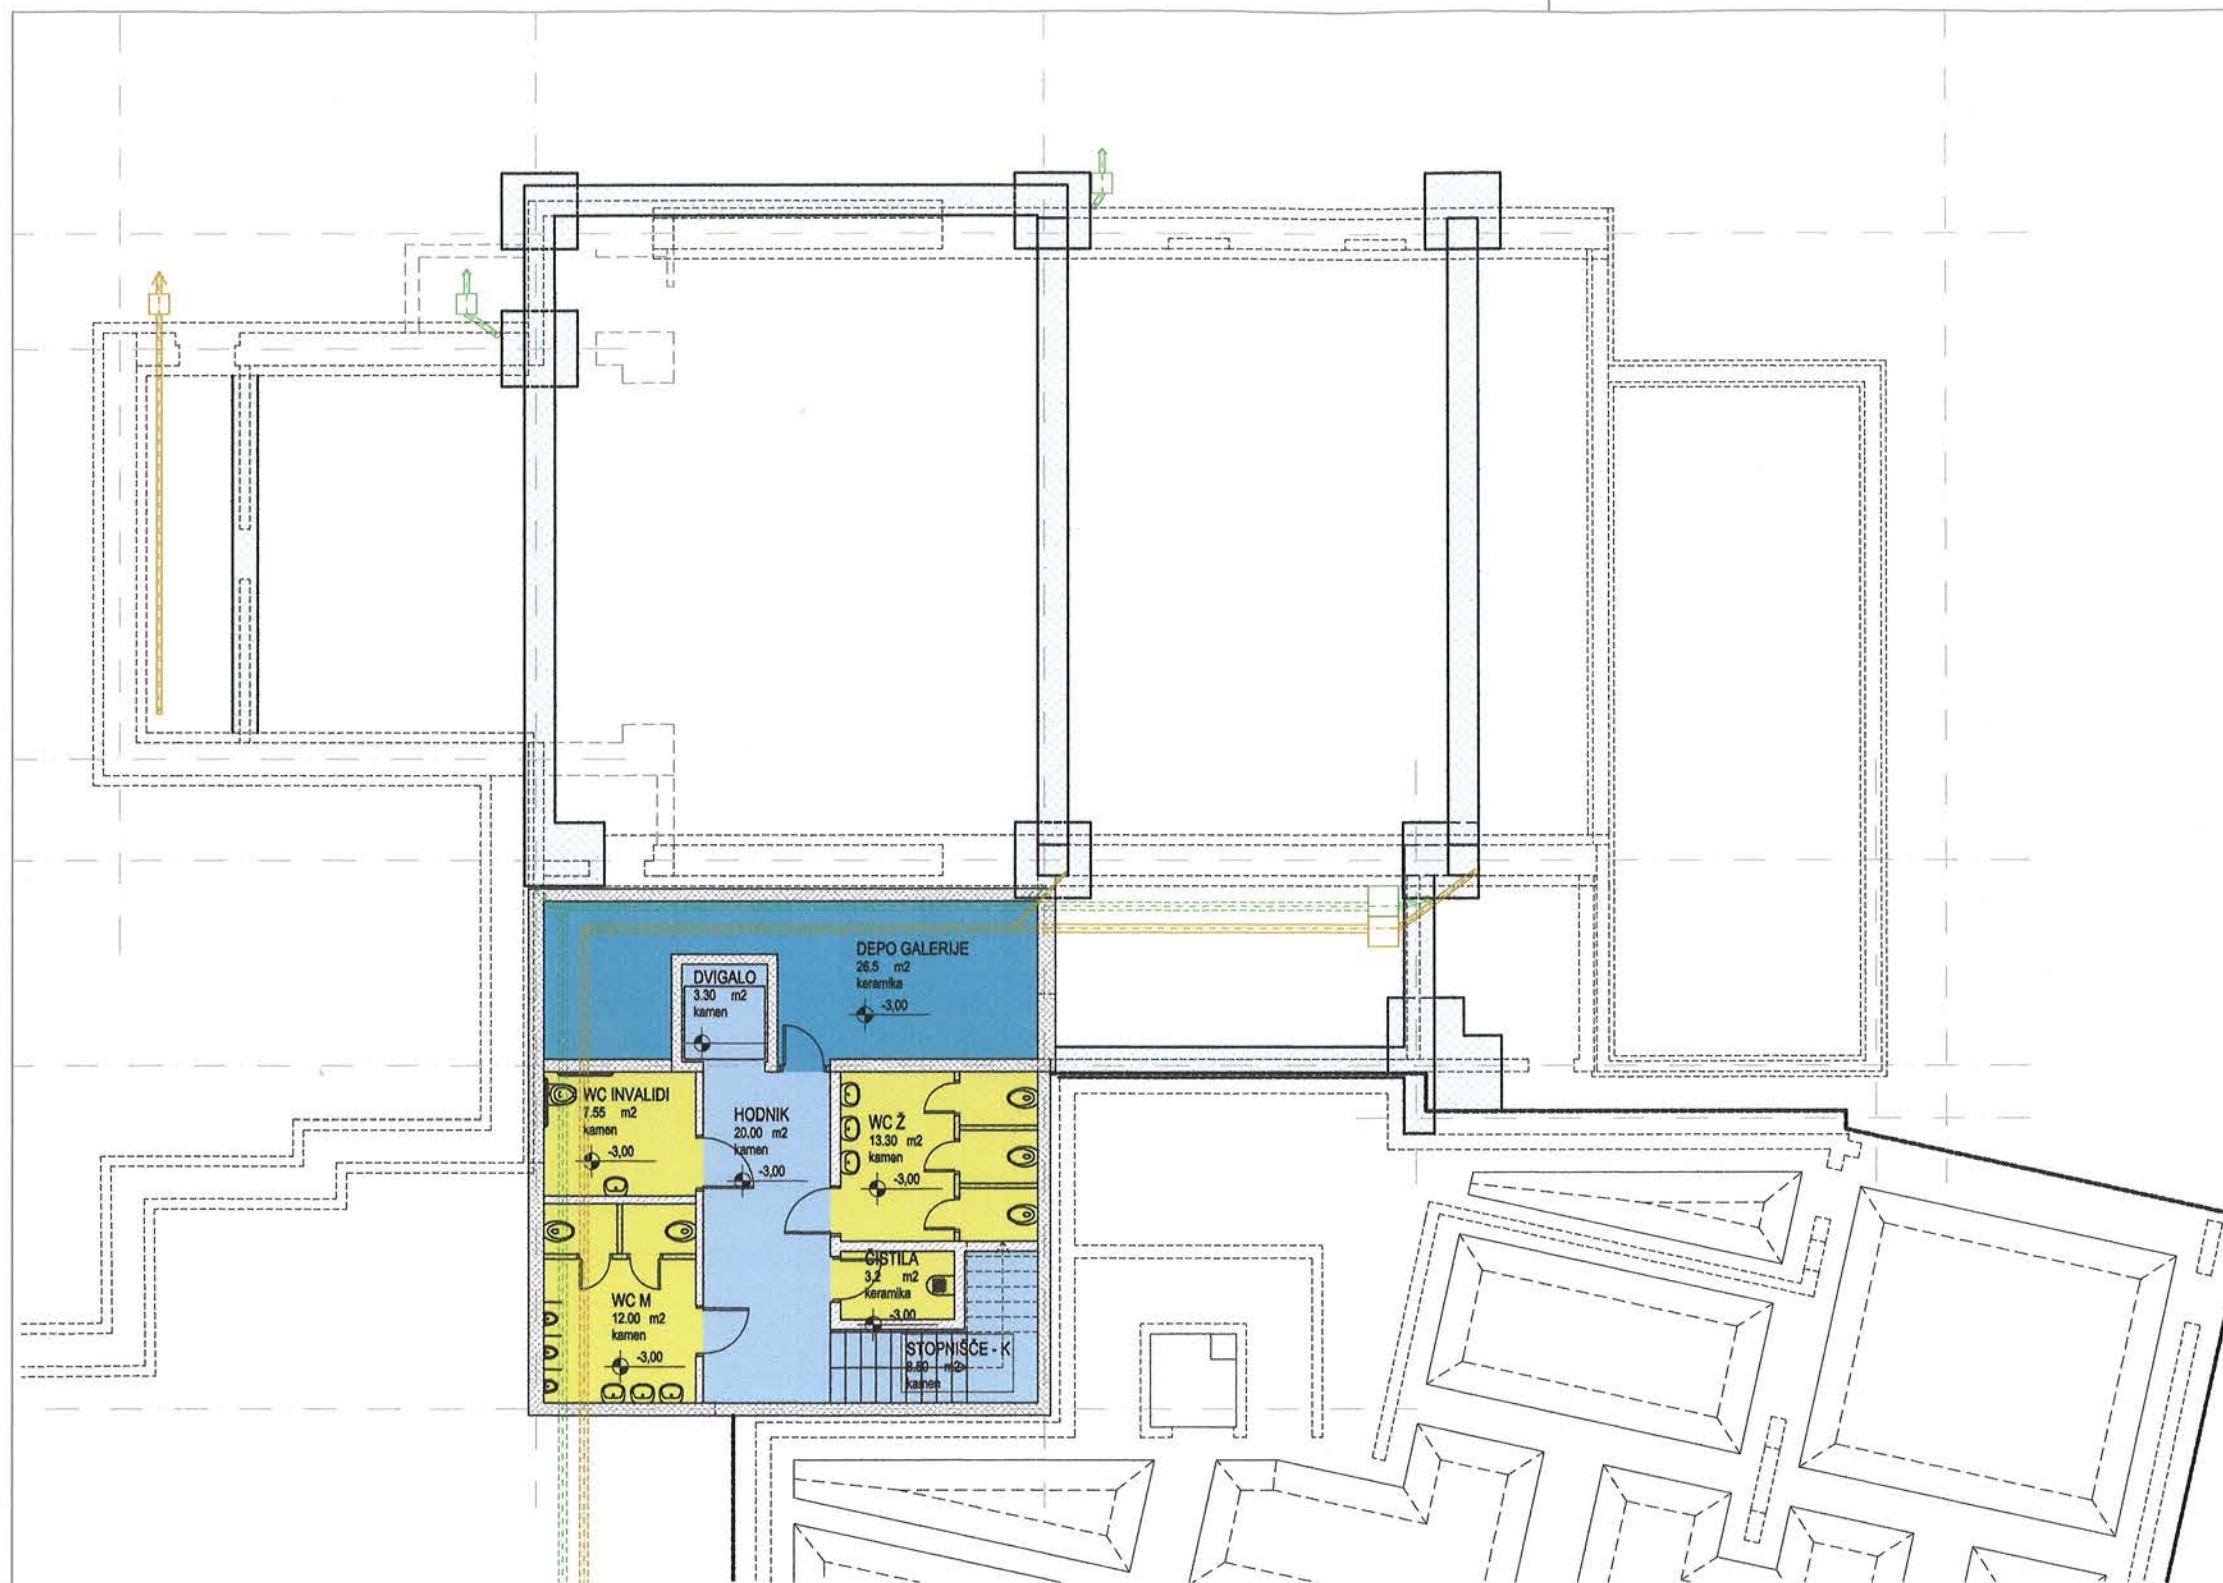


LEGENDA:

 novi temelji

KREADOM
arhitektura, geomantija, inženiring d.o.o.

Investitor, naročnik:	OBČINA ŠEMPETER - VRTOJBA, Trg Ivana Roba 3a, 5290 Šempeter pri Gorici			
Objekt:	KULTURNI DOM ŠEMPETER			
Načrt:	ARHITEKTURA	št. načrta:	16/2013-A	št. projekta: 16/2013
Avtor:	ADRIJAN CINGERLE, univ.dipl.inž.arh.			
Odg. vodja projekta:	ADRIJAN CINGERLE, univ.dipl.inž.arh.			
Odg. projektant:	ADRIJAN CINGERLE, univ.dipl.inž.arh.			
Sodelavci:	DAVID KRAVANJA, univ.dipl.inž.arh.			
Vrsta projekta:	IDZ			
Datum:	SEPTEMBER 2013	Merilo= 1:150	Risba: TLORIS KLETI-1,2. faza	
Opomba:	mere kontrolirati na licu mesta			št. lista: 5

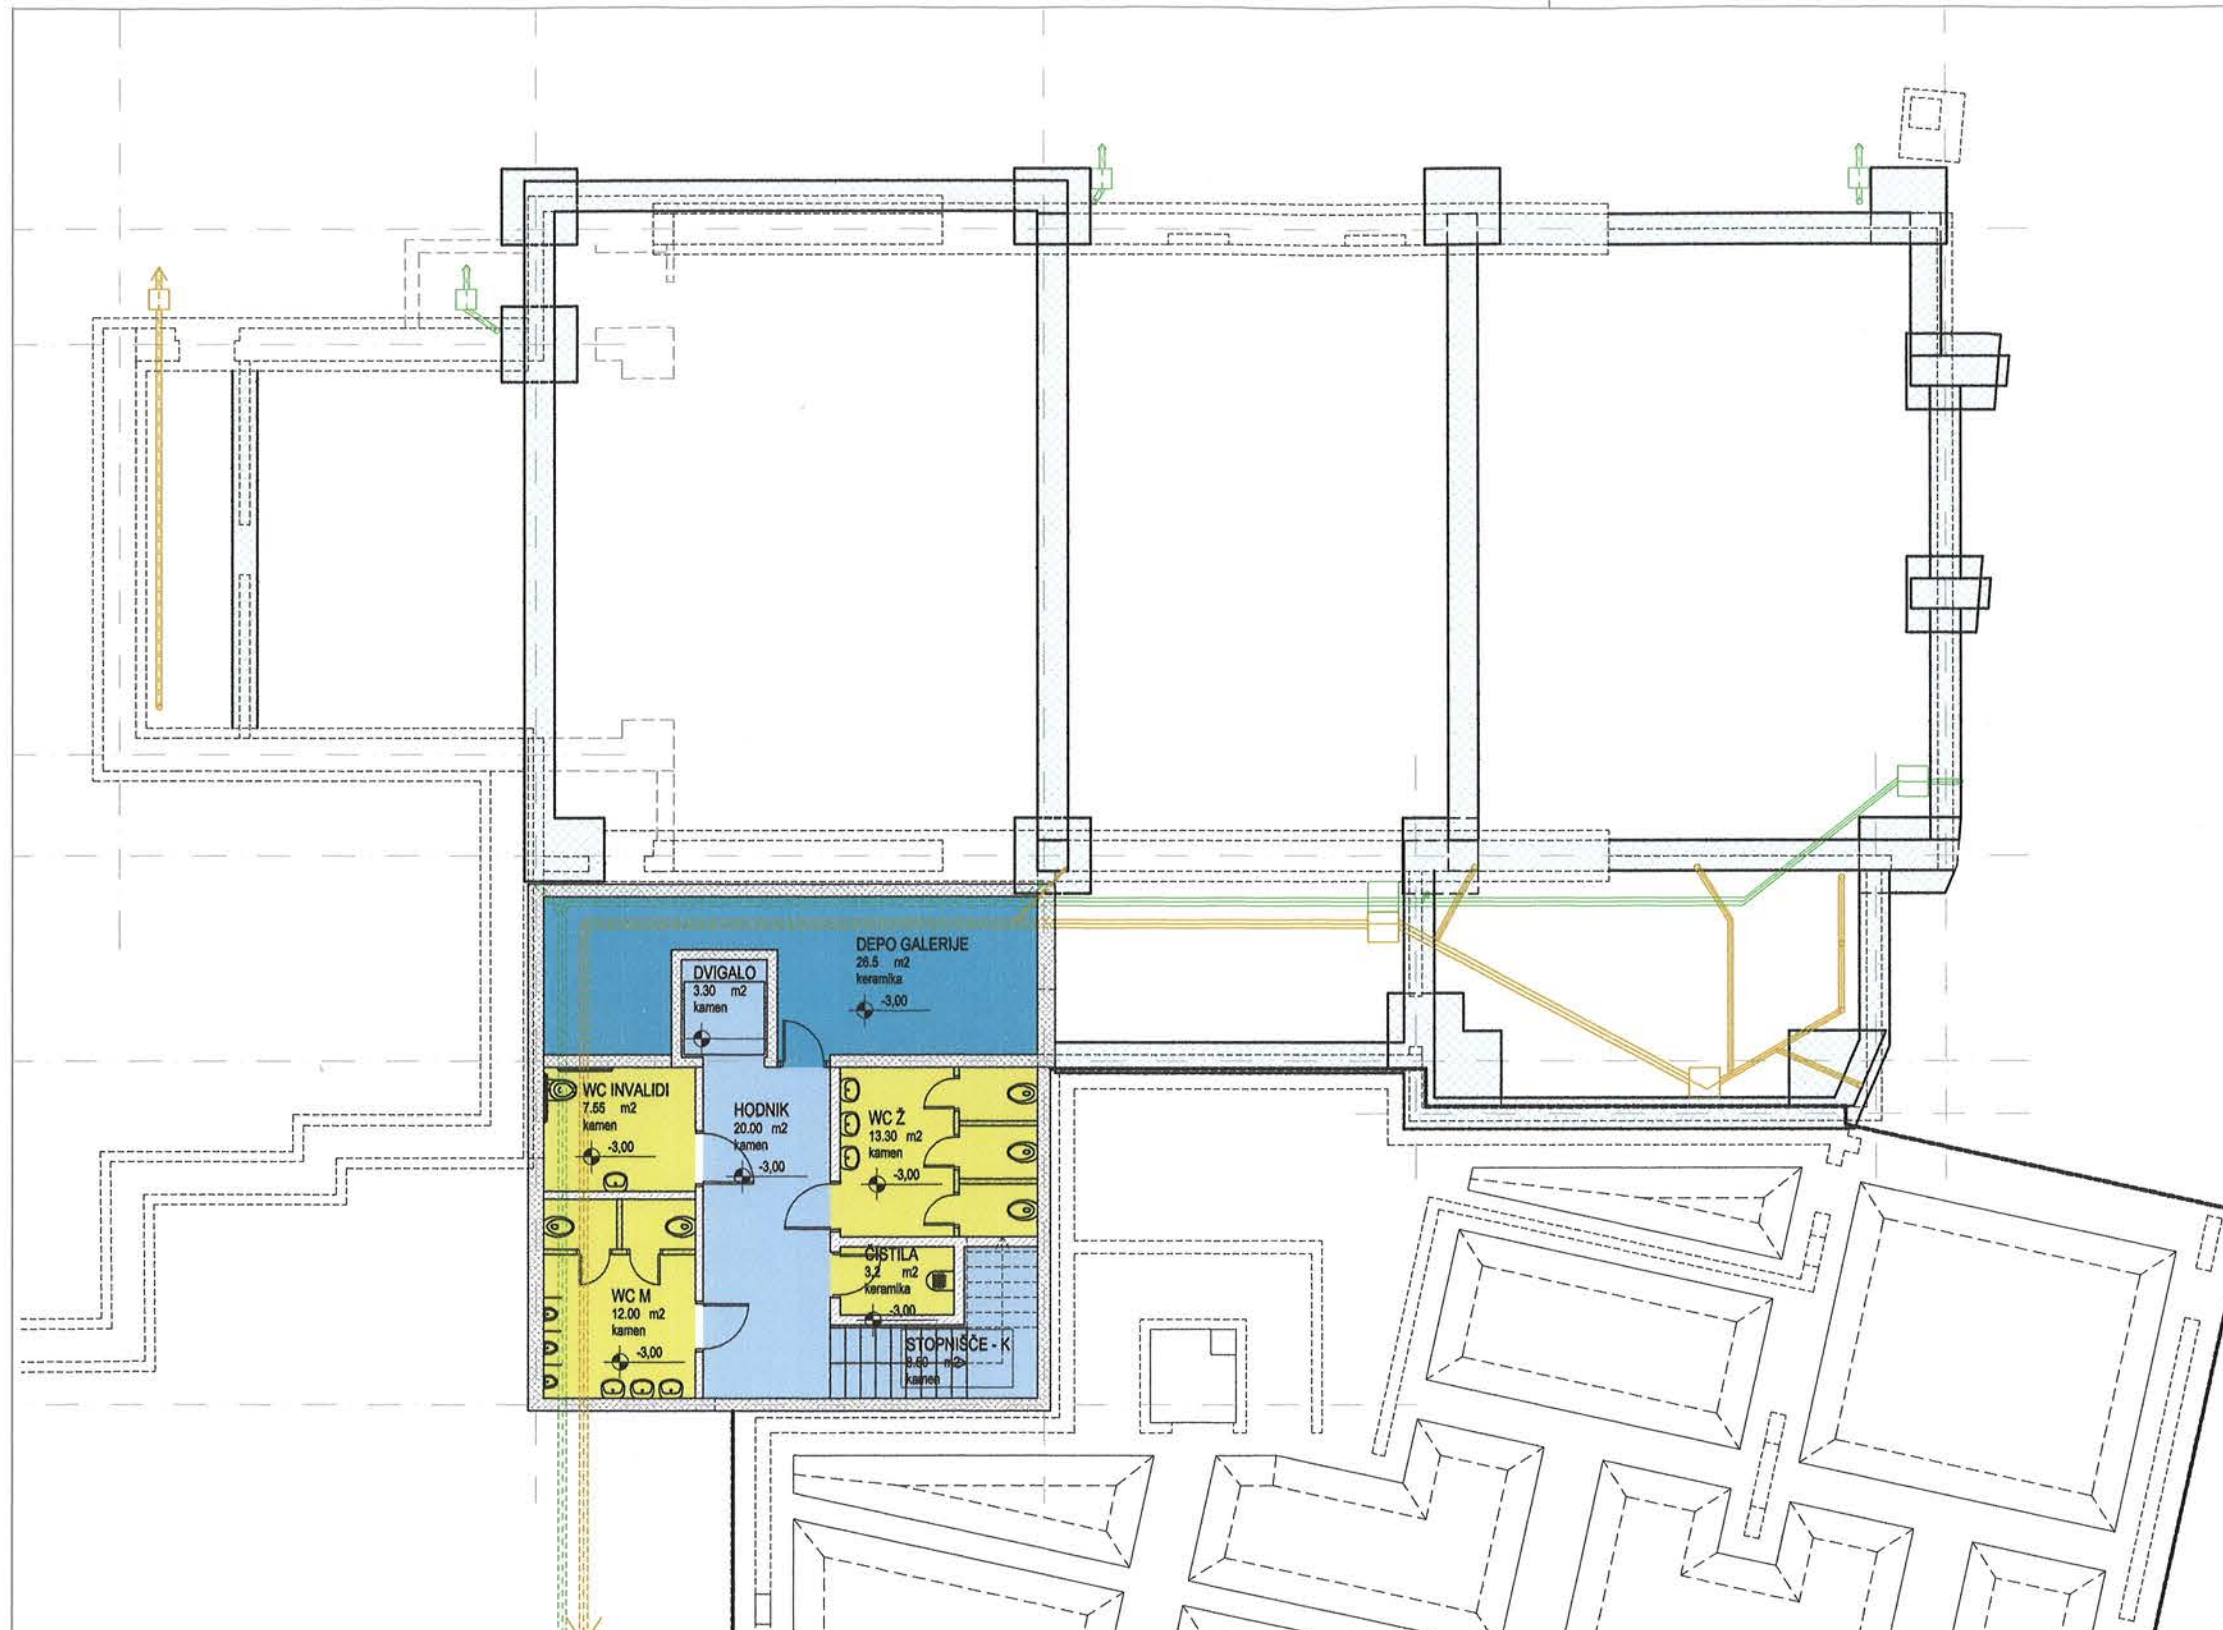


LEGENDA:

 novi temelji


KREADOM
arhitektura, geomantija, inženiring d.o.o.

Investitor, naročnik:	OBČINA ŠEMPETER - VRTOJBA, Trg Ivana Roba 3a, 5290 Šempeter pri Gorici			
Objekt:	KULTURNI DOM ŠEMPETER			
Načrt:	ARHITEKTURA	št. načrta:	16/2013-A	št. projekta: 16/2013
Avtor:	ADRIJAN CINGERLE, univ.dipl.inž.arh.			
Odg. vodja projekta:	ADRIJAN CINGERLE, univ.dipl.inž.arh.			
Odg. projektant:	ADRIJAN CINGERLE, univ.dipl.inž.arh.			
Sodelavci:	DAVID KRAVANJA, univ.dipl.inž.arh.			
Vrsta projekta:	IDZ			
Datum:	SEPTEMBER 2013	Merilo= 1:150	Risba: TLORIS KLETI-3. faza	
Opomba:	mere kontrolirati na licu mesta			št. lista: 6

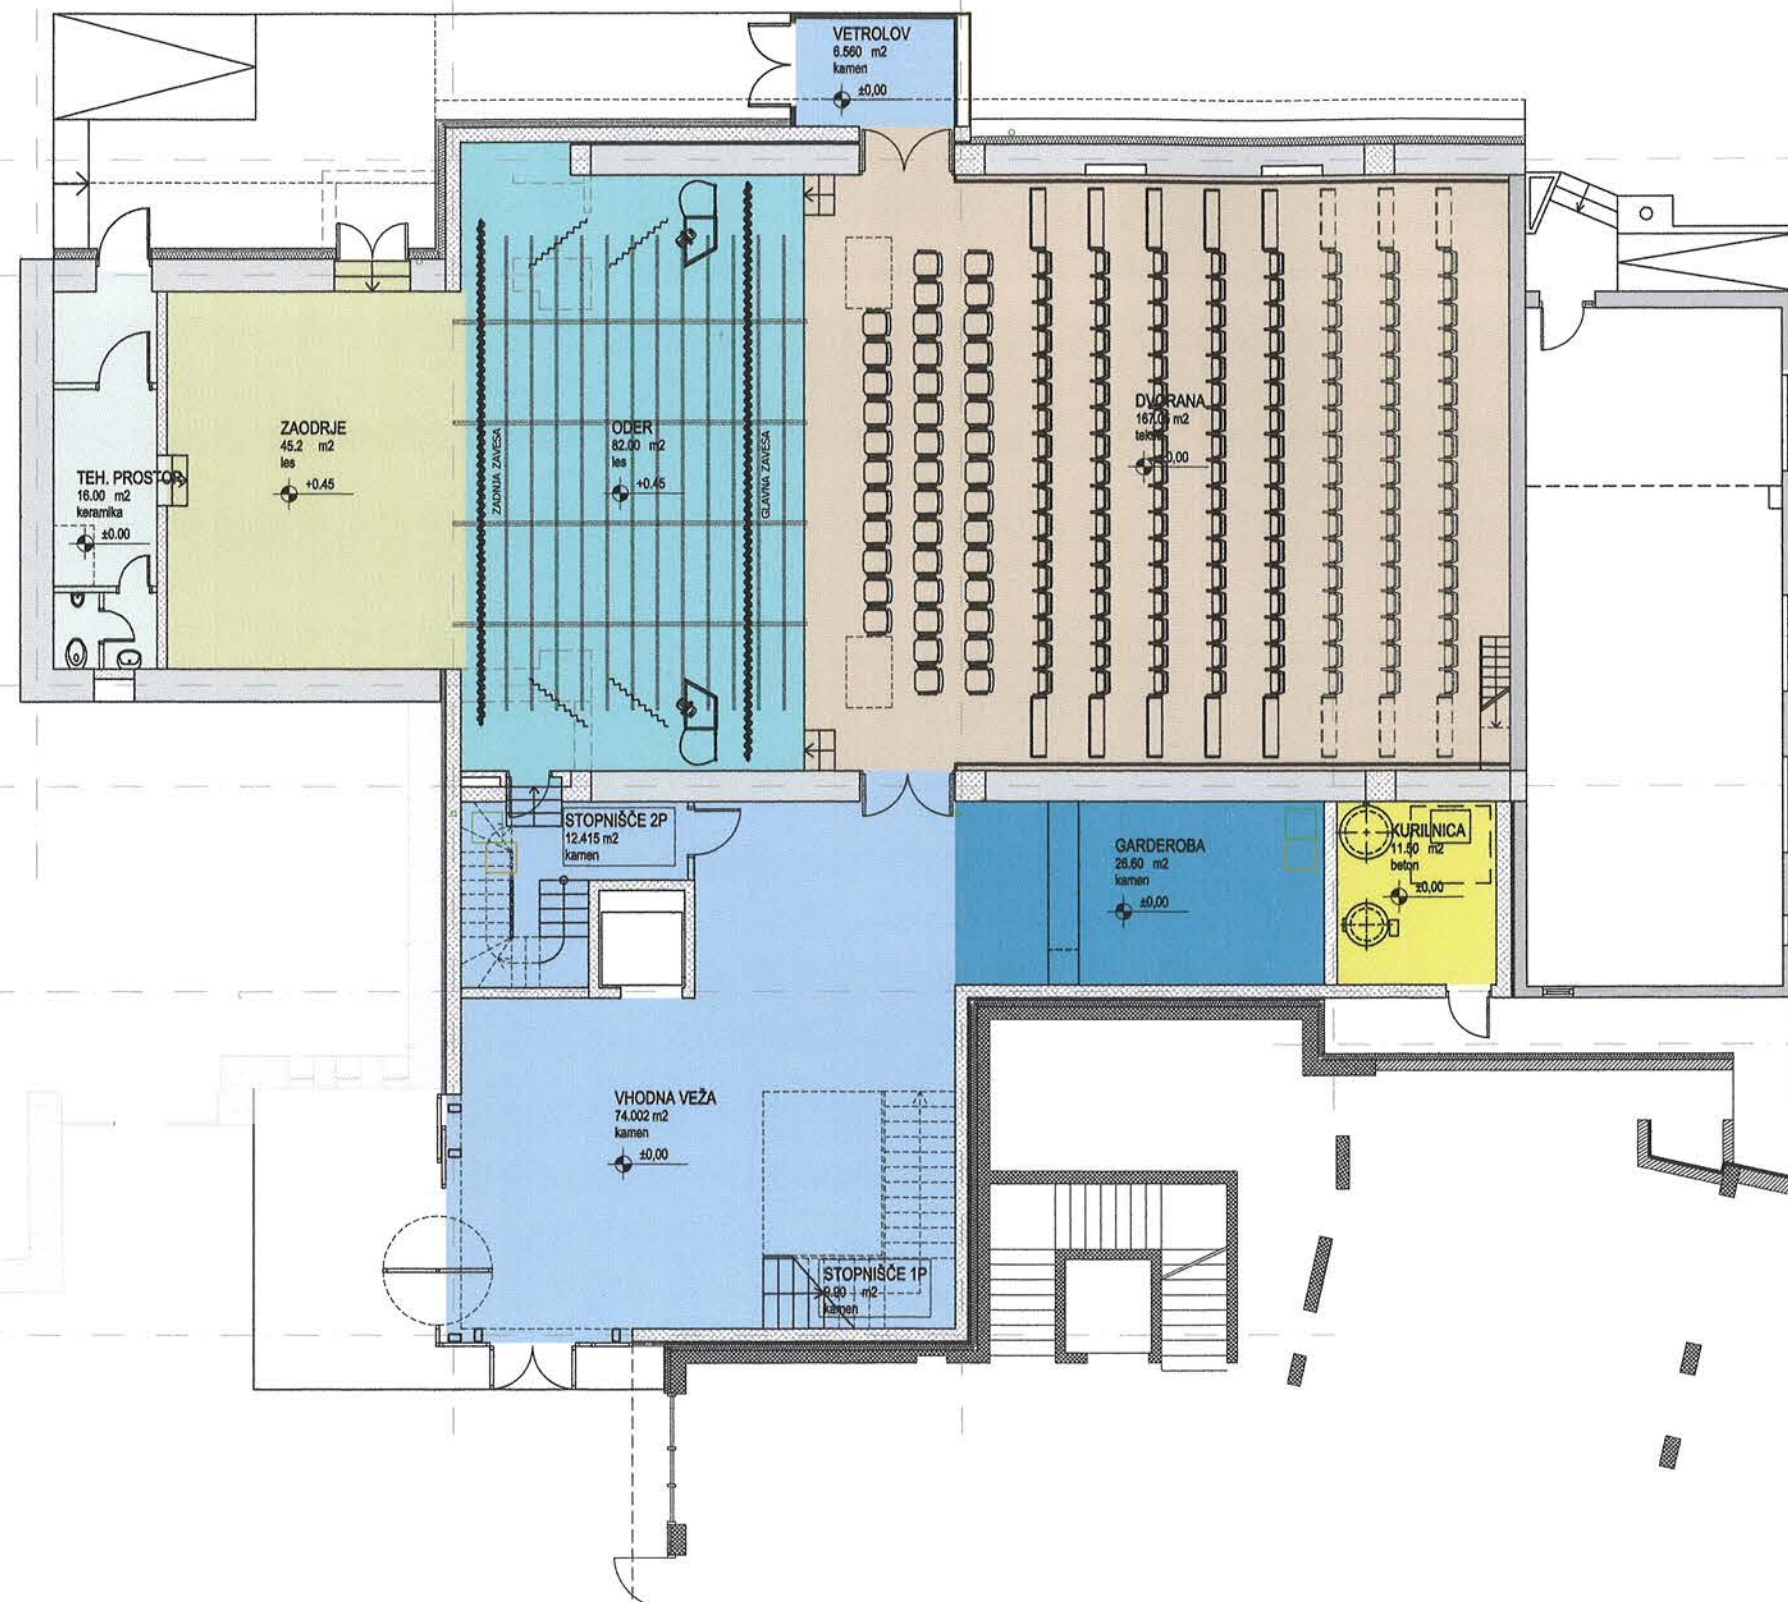


KREADOM
arhitektura, geomantija, inženiring d.o.o.

Investitor, naročnik:	OBČINA ŠEMPETER - VRTOJBA, Trg Ivana Roba 3a, 5290 Šempeter pri Gorici				
Objekt:	KULTURNI DOM ŠEMPETER				
Načrt:	ARHITEKTURA	št. načrta:	16/2013-A	št. projekta:	16/2013
Avtor:	ADRIJAN CINGERLE, univ.dipl.inž.arh.				
Odg. vodja projekta:	ADRIJAN CINGERLE, univ.dipl.inž.arh.				
Odg. projektant:	ADRIJAN CINGERLE, univ.dipl.inž.arh.				
Sodelavci:	DAVID KRAVANJA, univ.dipl.inž.arh.				
Vrsta projekta:	IDZ	Merilo= 1:150	Risba: TLORIS PRITLIČJA-1,2.faza		
Datum:	SEPTEMBER 2013				
Opomba:	mere kontrolirati na licu mesta				št. lista: 7

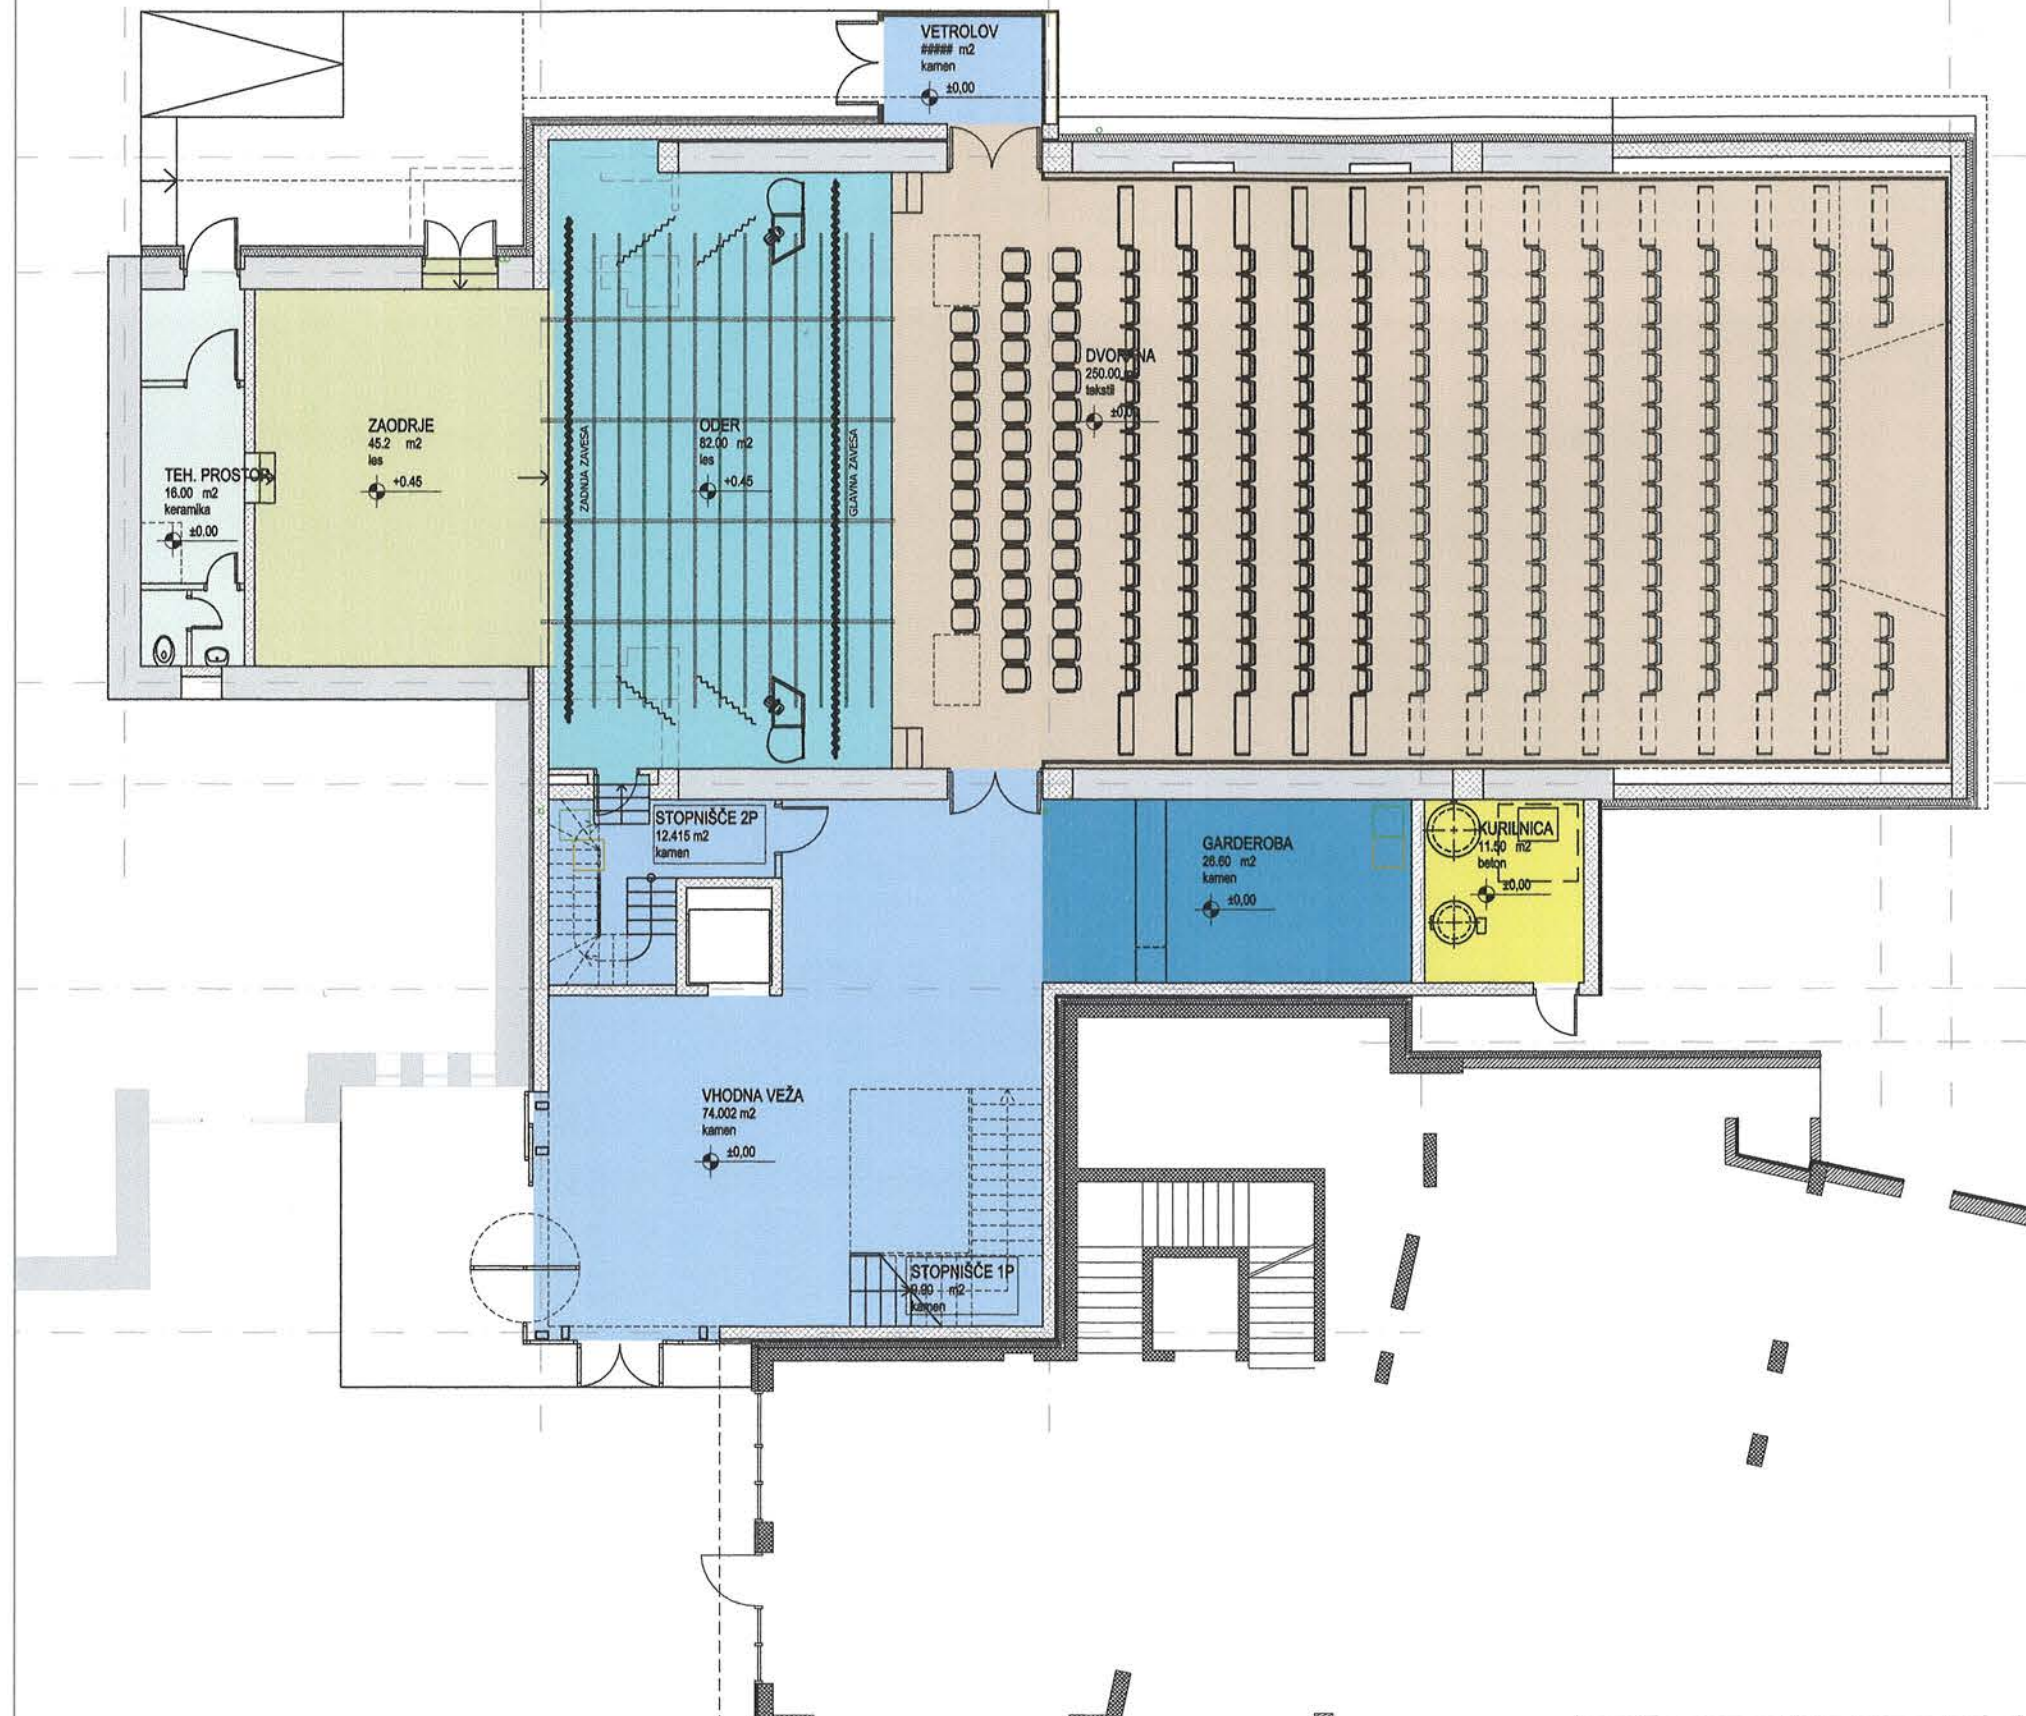


KREADOM
arhitektura, geomantija, inženiring d.o.o.

Investitor, naročnik:	OBČINA ŠEMPETER - VRTOJBA, Trg Ivana Roba 3a, 5290 Šempeter pri Gorici				
Objekt:	KULTURNI DOM ŠEMPETER				
Načrt:	ARHITEKTURA	št. načrta:	16/2013-A	št. projekta:	16/2013
Avtor:	ADRIJAN CINGERLE, univ.dipl.inž.arh.				
Odg. vodja projekta:	ADRIJAN CINGERLE, univ.dipl.inž.arh.				
Odg. projektant:	ADRIJAN CINGERLE, univ.dipl.inž.arh.				
Sodelavci:	DAVID KRAVANJA, univ.dipl.inž.arh.				
Vrsta projekta:	IDZ	Merilo= 1:150	Risba: TLORIS PRITLIČJA-3.faza		
Datum:	SEPTEMBER 2013				
Opomba:	mere kontrolirati na licu mesta				št. lista8

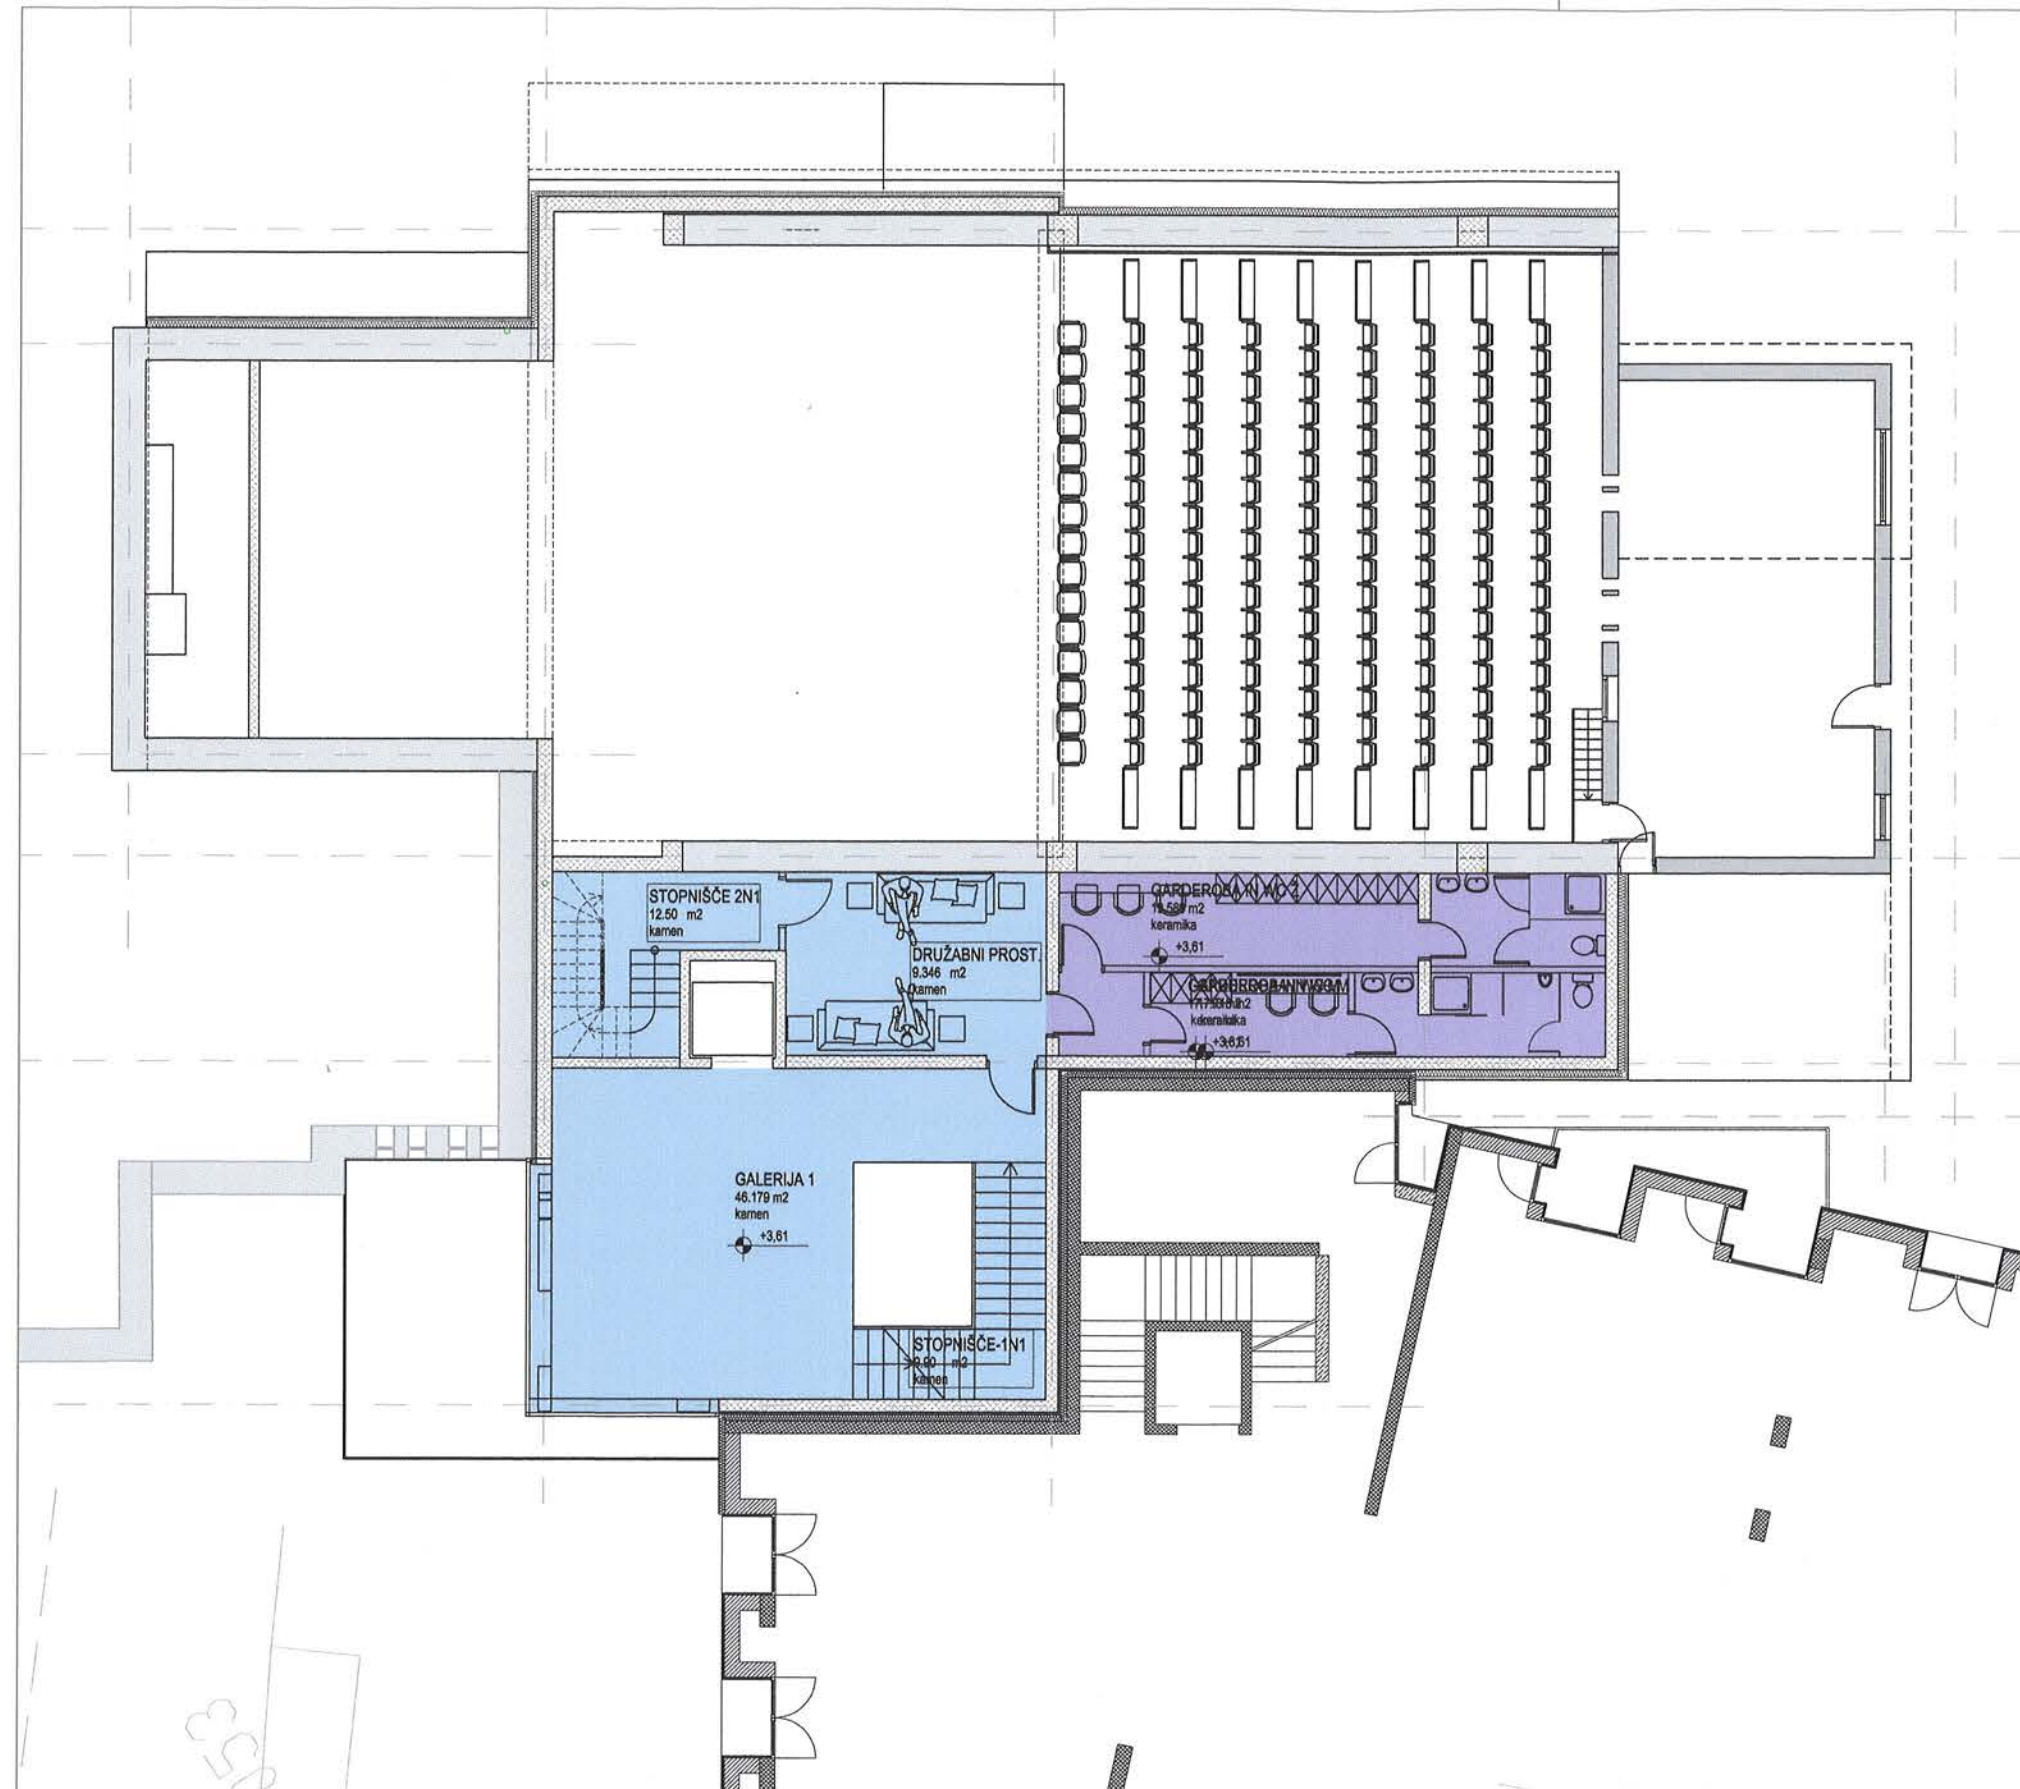


KREADOM
arhitektura, geomantija, inženiring d.o.o.

Investitor, naročnik:	OBČINA ŠEMPETER - VRTOJBA, Trg Ivana Roba 3a, 5290 Šempeter pri Gorici			
Objekt:	KULTURNI DOM ŠEMPETER			
Načrt:	ARHITEKTURA	št. načrta:	16/2013-A	št. projekta: 16/2013
Avtor:	ADRIJAN CINGERLE, univ.dipl.inž.arh.			
Odg. vodja projekta:	ADRIJAN CINGERLE, univ.dipl.inž.arh.			
Odg. projektant:	ADRIJAN CINGERLE, univ.dipl.inž.arh.			
Sodelavci:	DAVID KRAVANJA, univ.dipl.inž.arh.			
Vrsta projekta:	IDZ	Merilo= 1:150	Risba: TŁORIS 1. NADSTROPJA-1,2.faza	
Datum:	SEPTEMBER 2013			
Opomba:	mere kontrolirati na licu mesta			št. lista: 9

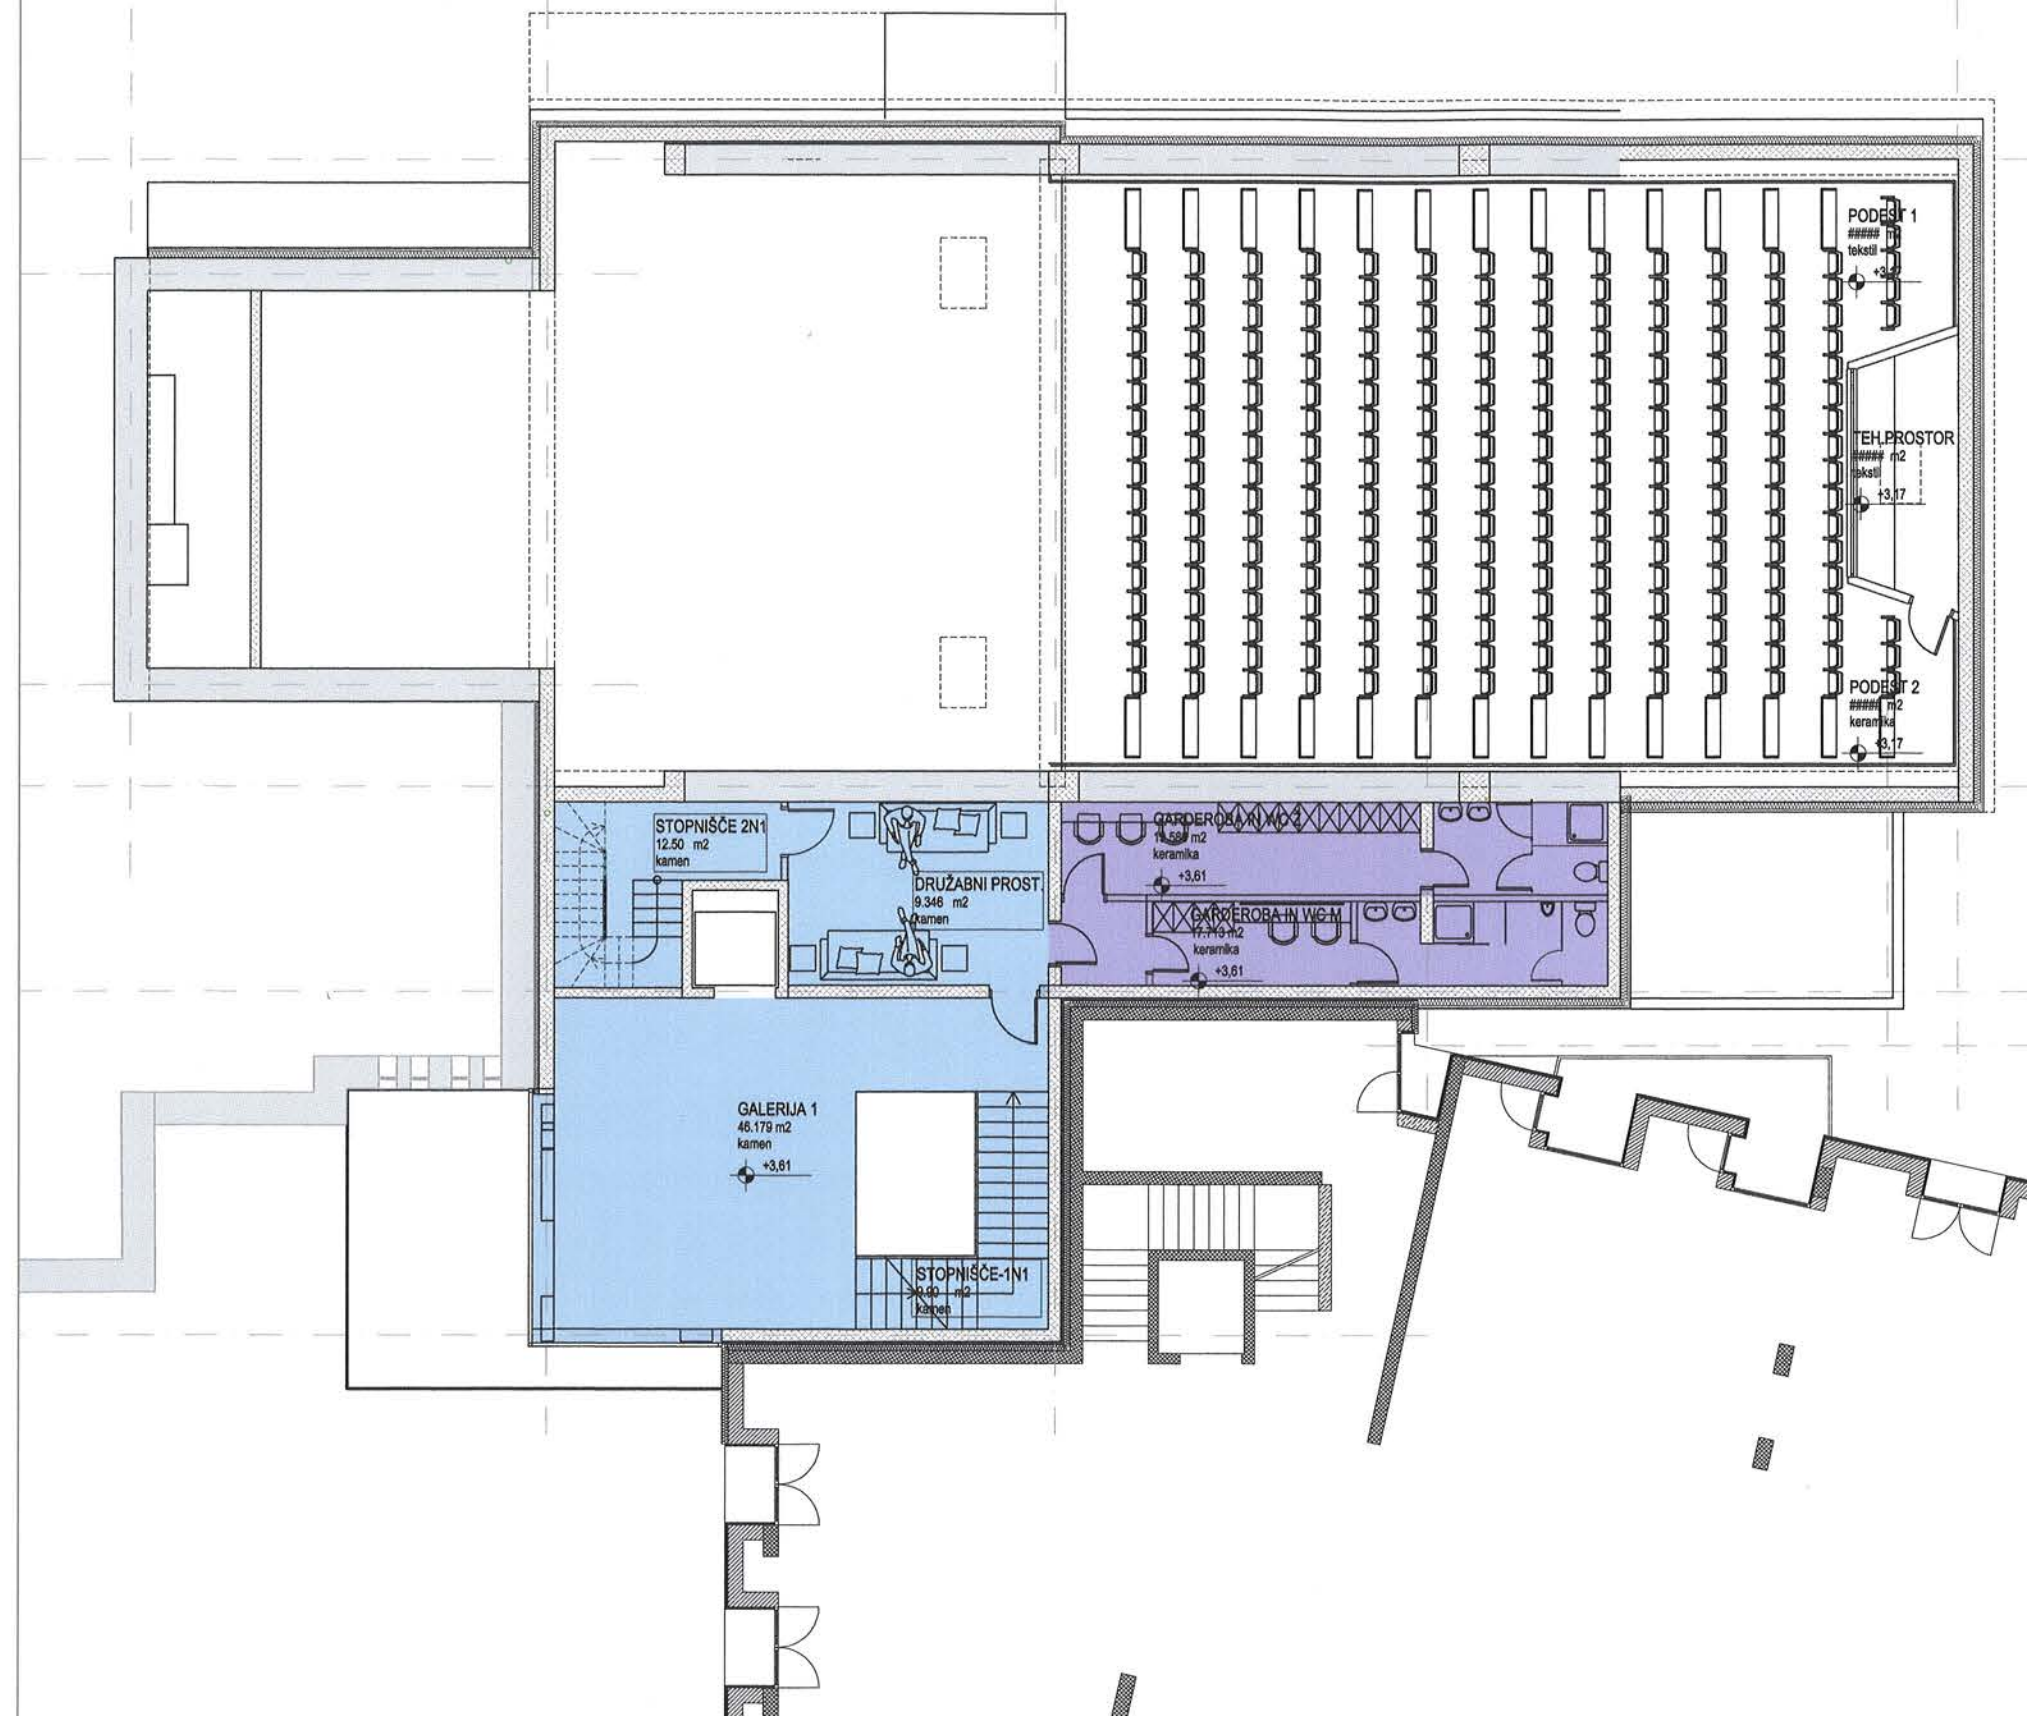


KREADOM
arhitektura, geomantija, inženiring d.o.o.

Investitor, naročnik:	OBČINA ŠEMPETER - VRTOJBA, Trg Ivana Roba 3a, 5290 Šempeter pri Gorici				
Objekt:	KULTURNI DOM ŠEMPETER				
Načrt:	ARHITEKTURA	št. načrta:	16/2013-A	št. projekta:	16/2013
Avtor:	ADRIJAN CINGERLE, univ.dipl.inž.arh.				
Odg. vodja projekta:	ADRIJAN CINGERLE, univ.dipl.inž.arh.				
Odg. projektant:	ADRIJAN CINGERLE, univ.dipl.inž.arh.				
Sodelavci:	DAVID KRAVANJA, univ.dipl.inž.arh.				
Vrsta projekta:	IDZ	Merilo= 1:150	Risba: TLORIS 1. NADSTROPJA-3.faza		
Datum:	SEPTEMBER 2013				
Opomba:	mere kontrolirati na licu mesta				št. lista: 10

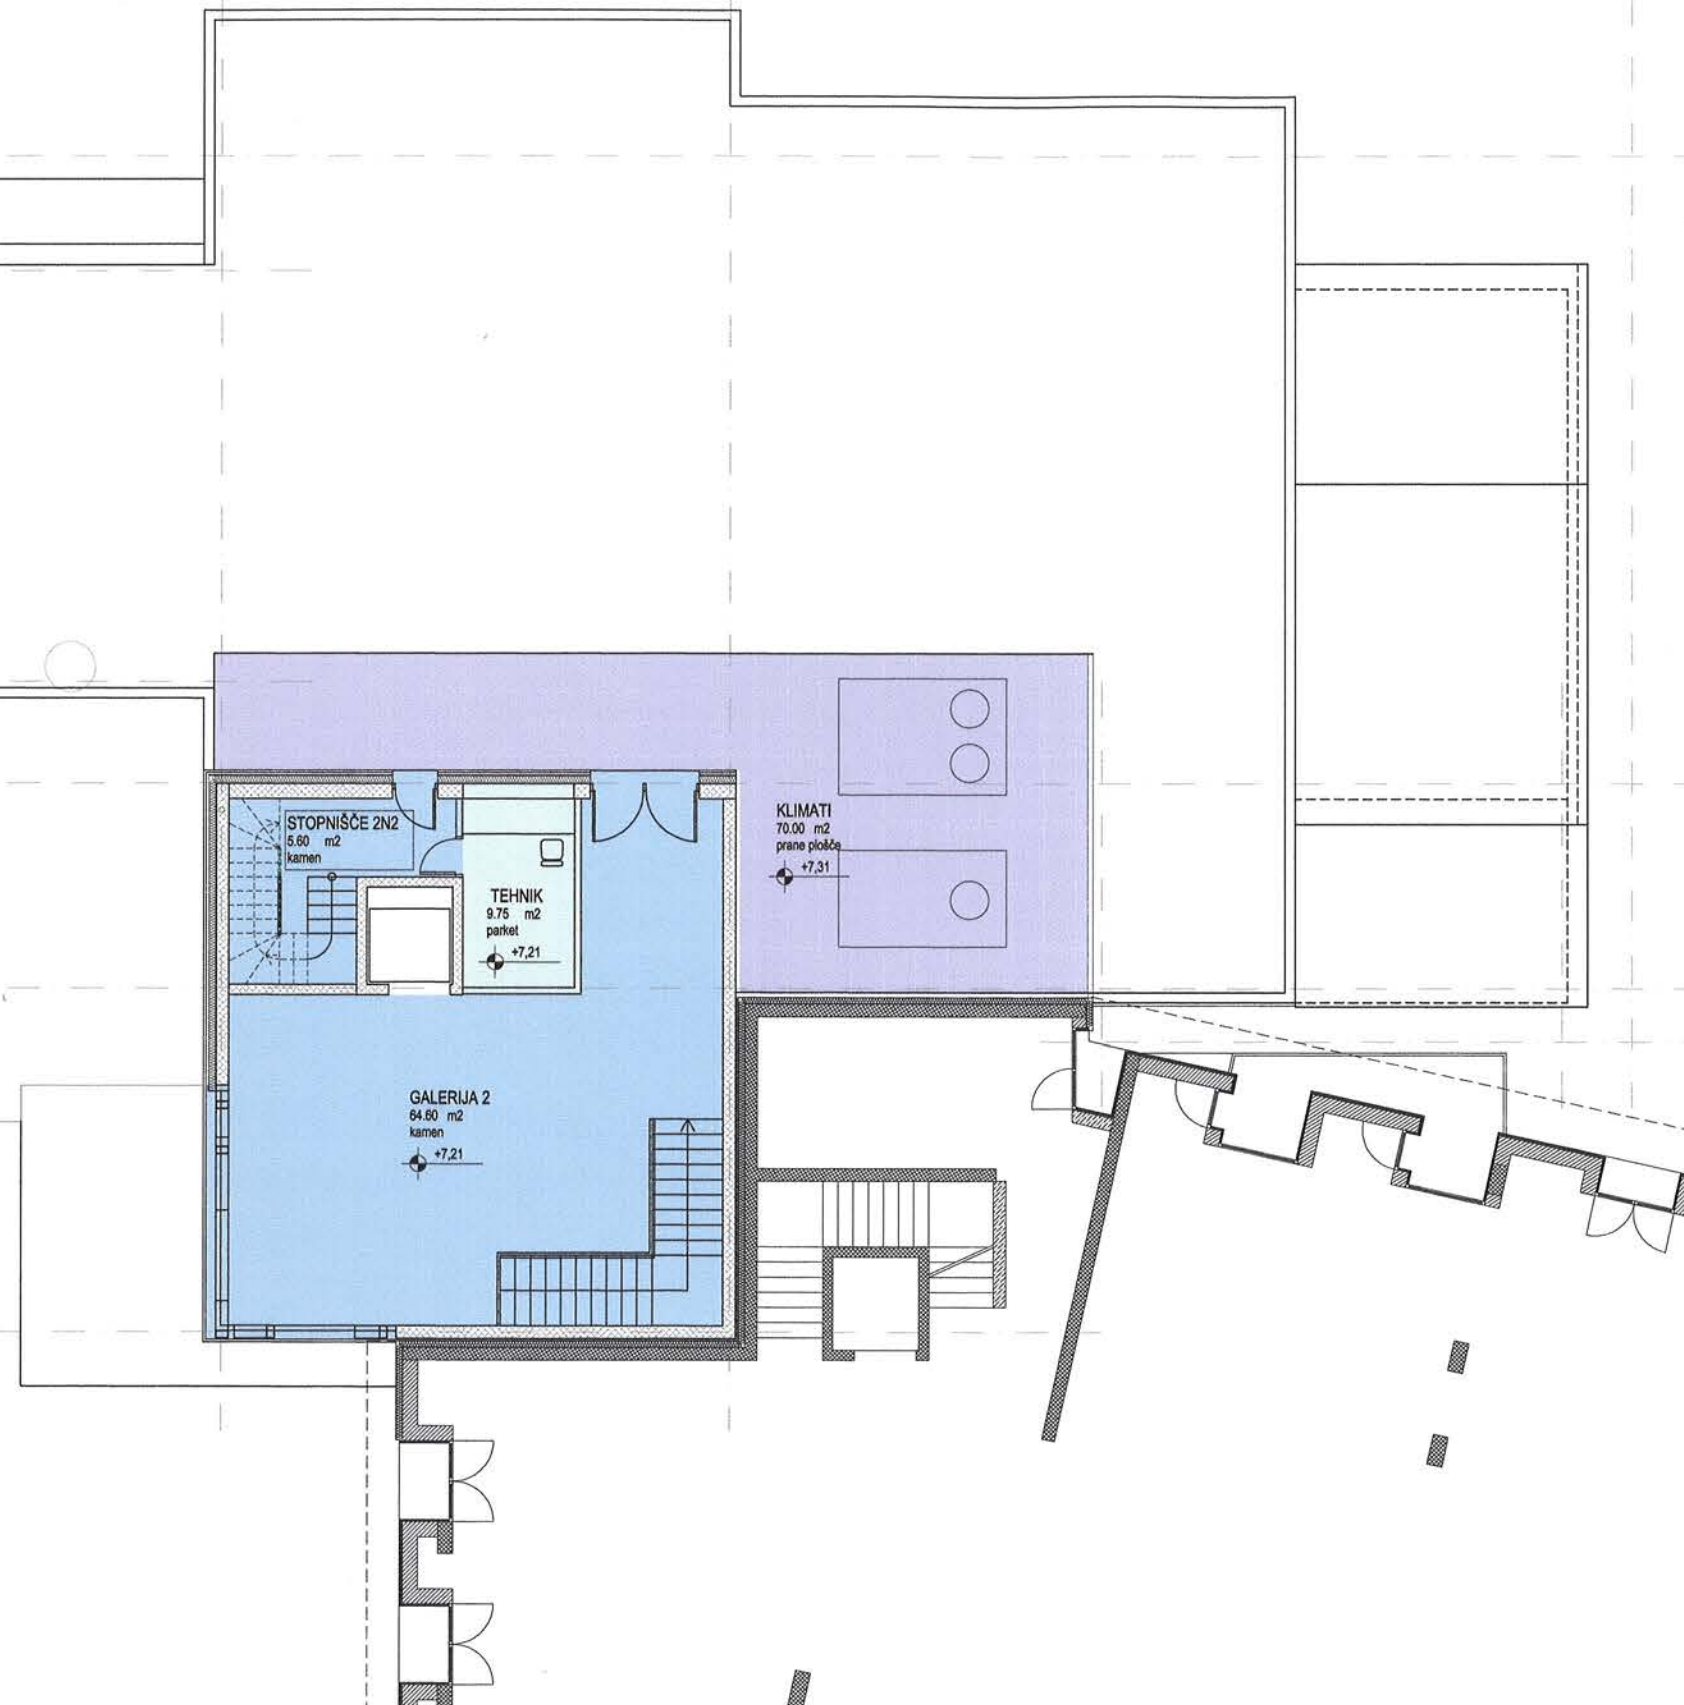

KREADOM
arhitektura, geomantija, inženiring d.o.o.

Investitor, naročnik:	OBČINA ŠEMPETER - VRTOJBA, Trg Ivana Roba 3a, 5290 Šempeter pri Gorici			
Objekt:	KULTURNI DOM ŠEMPETER			
Načrt:	ARHITEKTURA	št. načrta:	16/2013-A	št. projekta: 16/2013
Avtor:	ADRIJAN CINGERLE, univ.dipl.inž.arh.			
Odg. vodja projekta:	ADRIJAN CINGERLE, univ.dipl.inž.arh.			
Odg. projektant:	ADRIJAN CINGERLE, univ.dipl.inž.arh.			
Sodelavci:	DAVID KRAVANJA, univ.dipl.inž.arh.			
Vrsta projekta:	IDZ			
Datum:	SEPTEMBER 2013	Merilo= 1:150	Risba: TLORIS 2. NADSTROPJA-1.faza	
Opomba:	mere kontrolirati na licu mesta			št. lista: 11

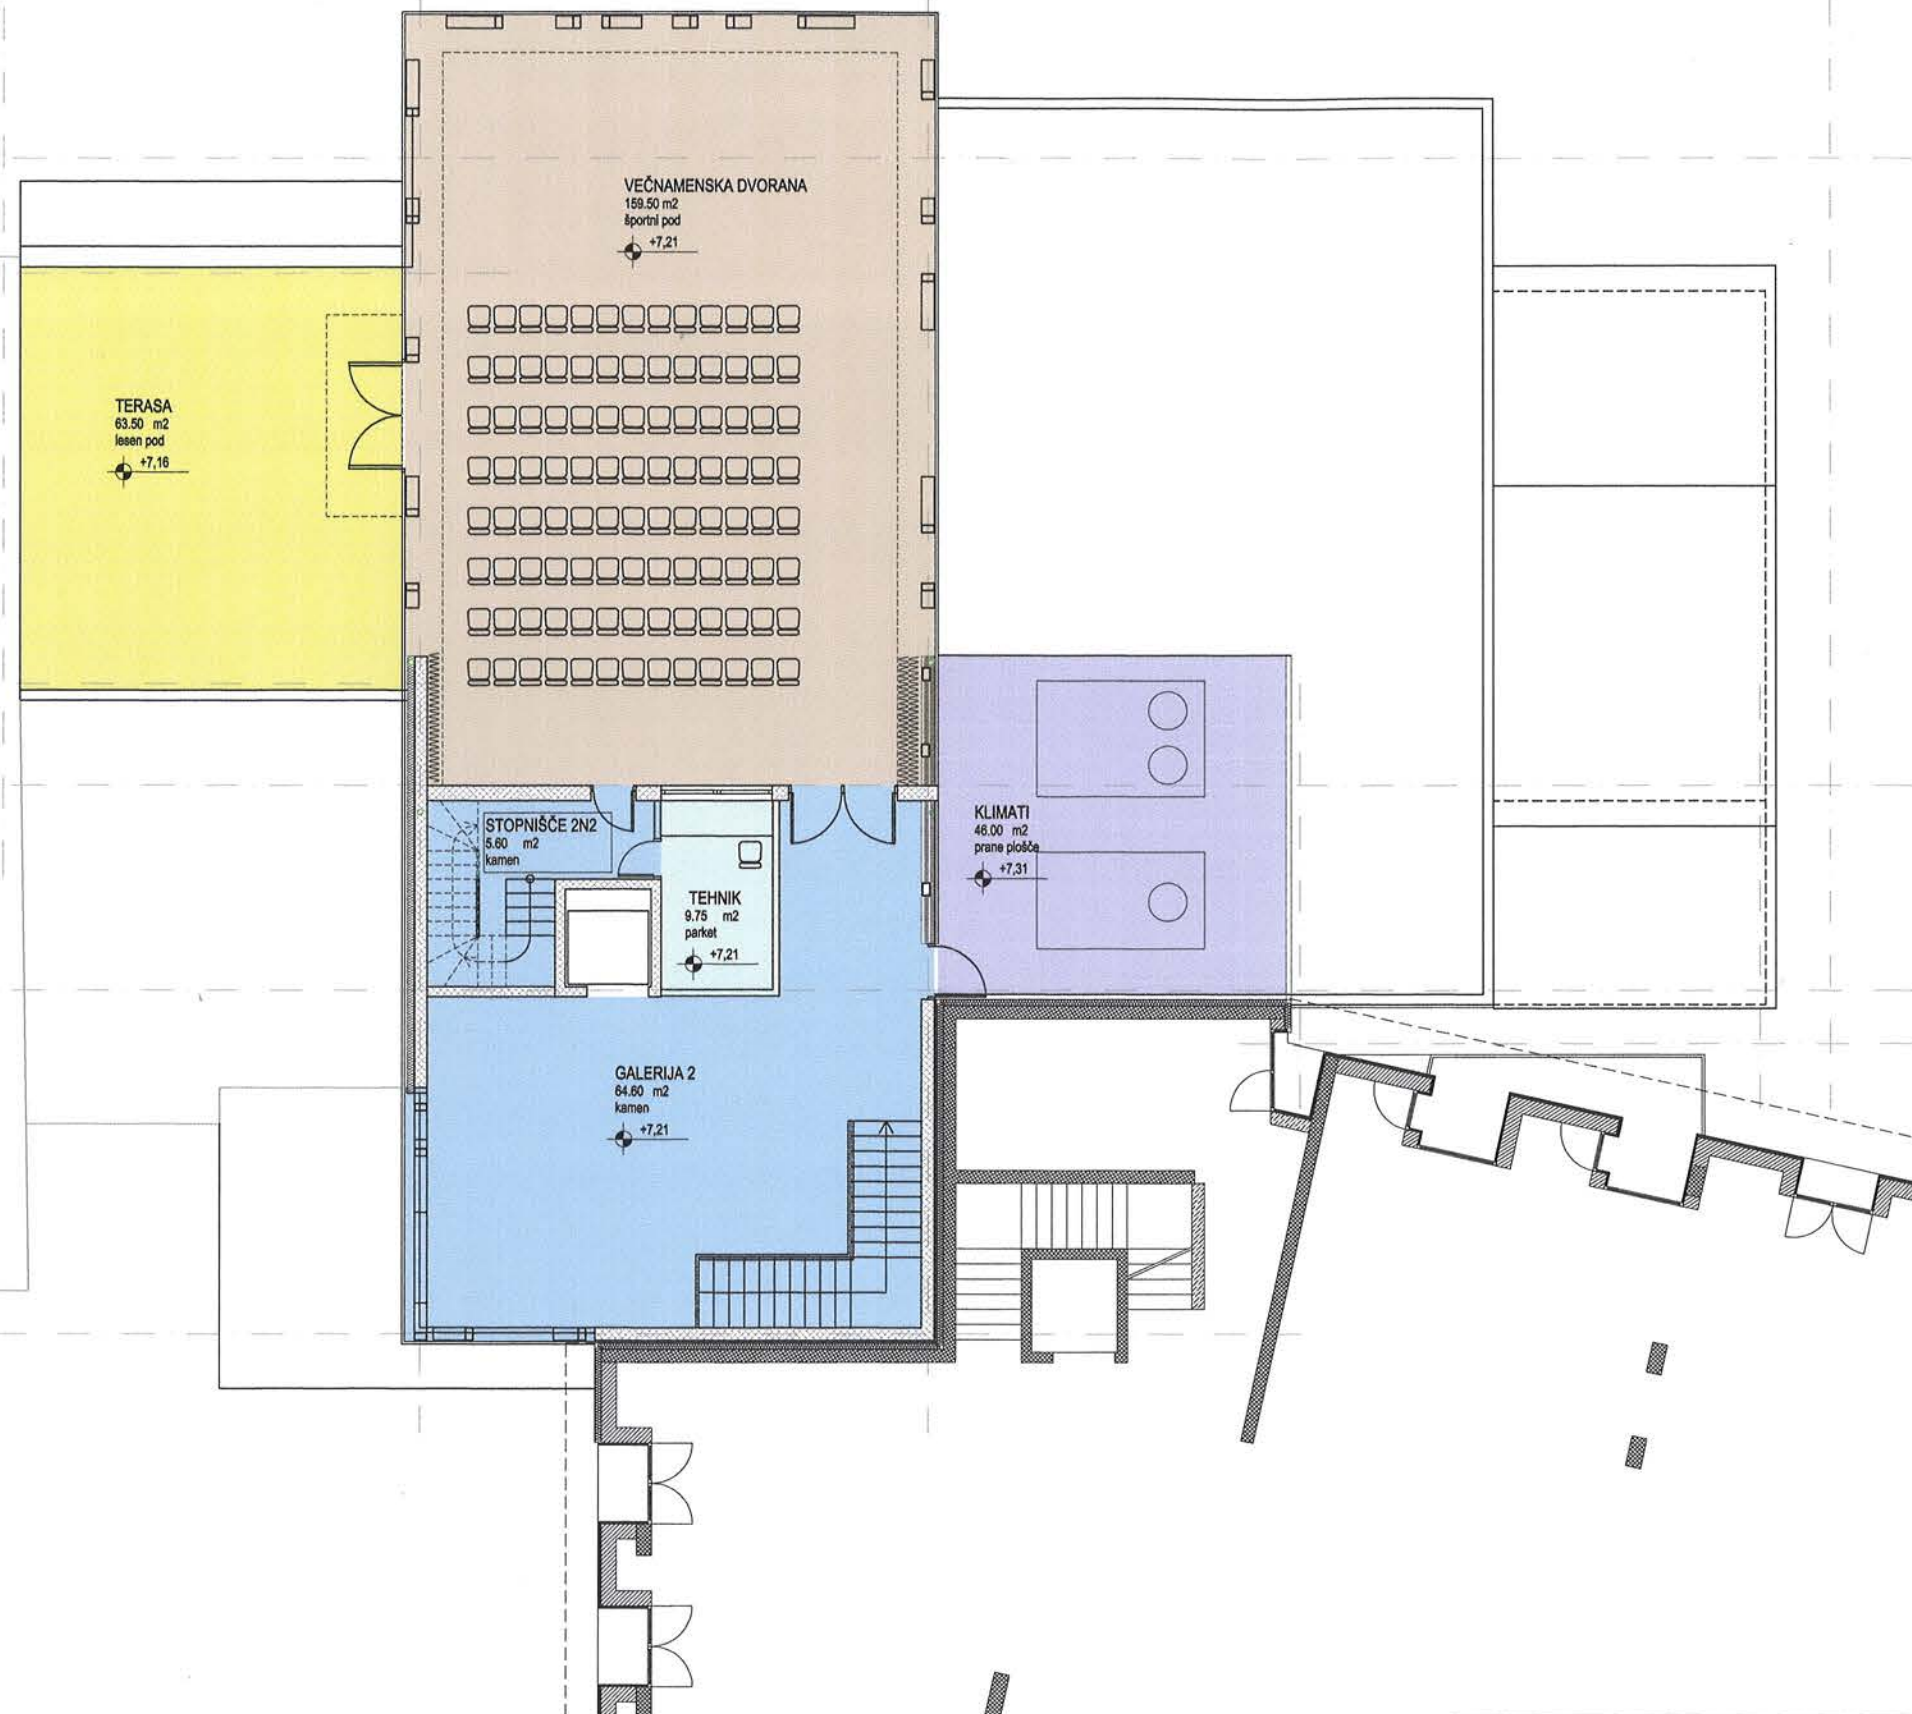


KREADOM
arhitektura, geomantija, inženiring d.o.o.

Investitor, naročnik:	OBČINA ŠEMPETER - VRTOJBA, Trg Ivana Roba 3a, 5290 Šempeter pri Gorici				
Objekt:	KULTURNI DOM ŠEMPETER				
Načrt:	ARHITEKTURA	št. načrta:	16/2013-A	št. projekta:	16/2013
Avtor:	ADRIJAN CINGERLE, univ.dipl.inž.arh.				
Odg. vodja projekta:	ADRIJAN CINGERLE, univ.dipl.inž.arh.				
Odg. projektant:	ADRIJAN CINGERLE, univ.dipl.inž.arh.				
Sodelavci:	DAVID KRAVANJA, univ.dipl.inž.arh.				
Vrsta projekta:	IDZ	Merilo= 1:150	Risba: TLORIS 2. NADSTROPJA-2.faza		
Datum:	SEPTEMBER 2013				
Opomba:	mere kontrolirati na licu mesta				št. lista: 12




KREADOM
arhitektura, geomantija, inženiring d.o.o.

Investitor, naročnik:	OBČINA ŠEMPETER - VRTOJBA, Trg Ivana Roba 3a, 5290 Šempeter pri Gorici				
Objekt:	KULTURNI DOM ŠEMPETER				
Načrt:	ARHITEKTURA	št. načrta:	16/2013-A	št. projekta:	16/2013
Avtor:	ADRIJAN CINGERLE, univ.dipl.inž.arh.				
Odg. vodja projekta:	ADRIJAN CINGERLE, univ.dipl.inž.arh.				
Odg. projektant:	ADRIJAN CINGERLE, univ.dipl.inž.arh.				
Sodelavci:	DAVID KRAVANJA, univ.dipl.inž.arh.				
Vrsta projekta:	IDZ	Merilo: 1:150	Risba: TLORIS 2. NADSTROPJA-3.faza		
Datum:	SEPTEMBER 2013				
Opomba:	mere kontrolirati na licu mesta				št. lista: 13

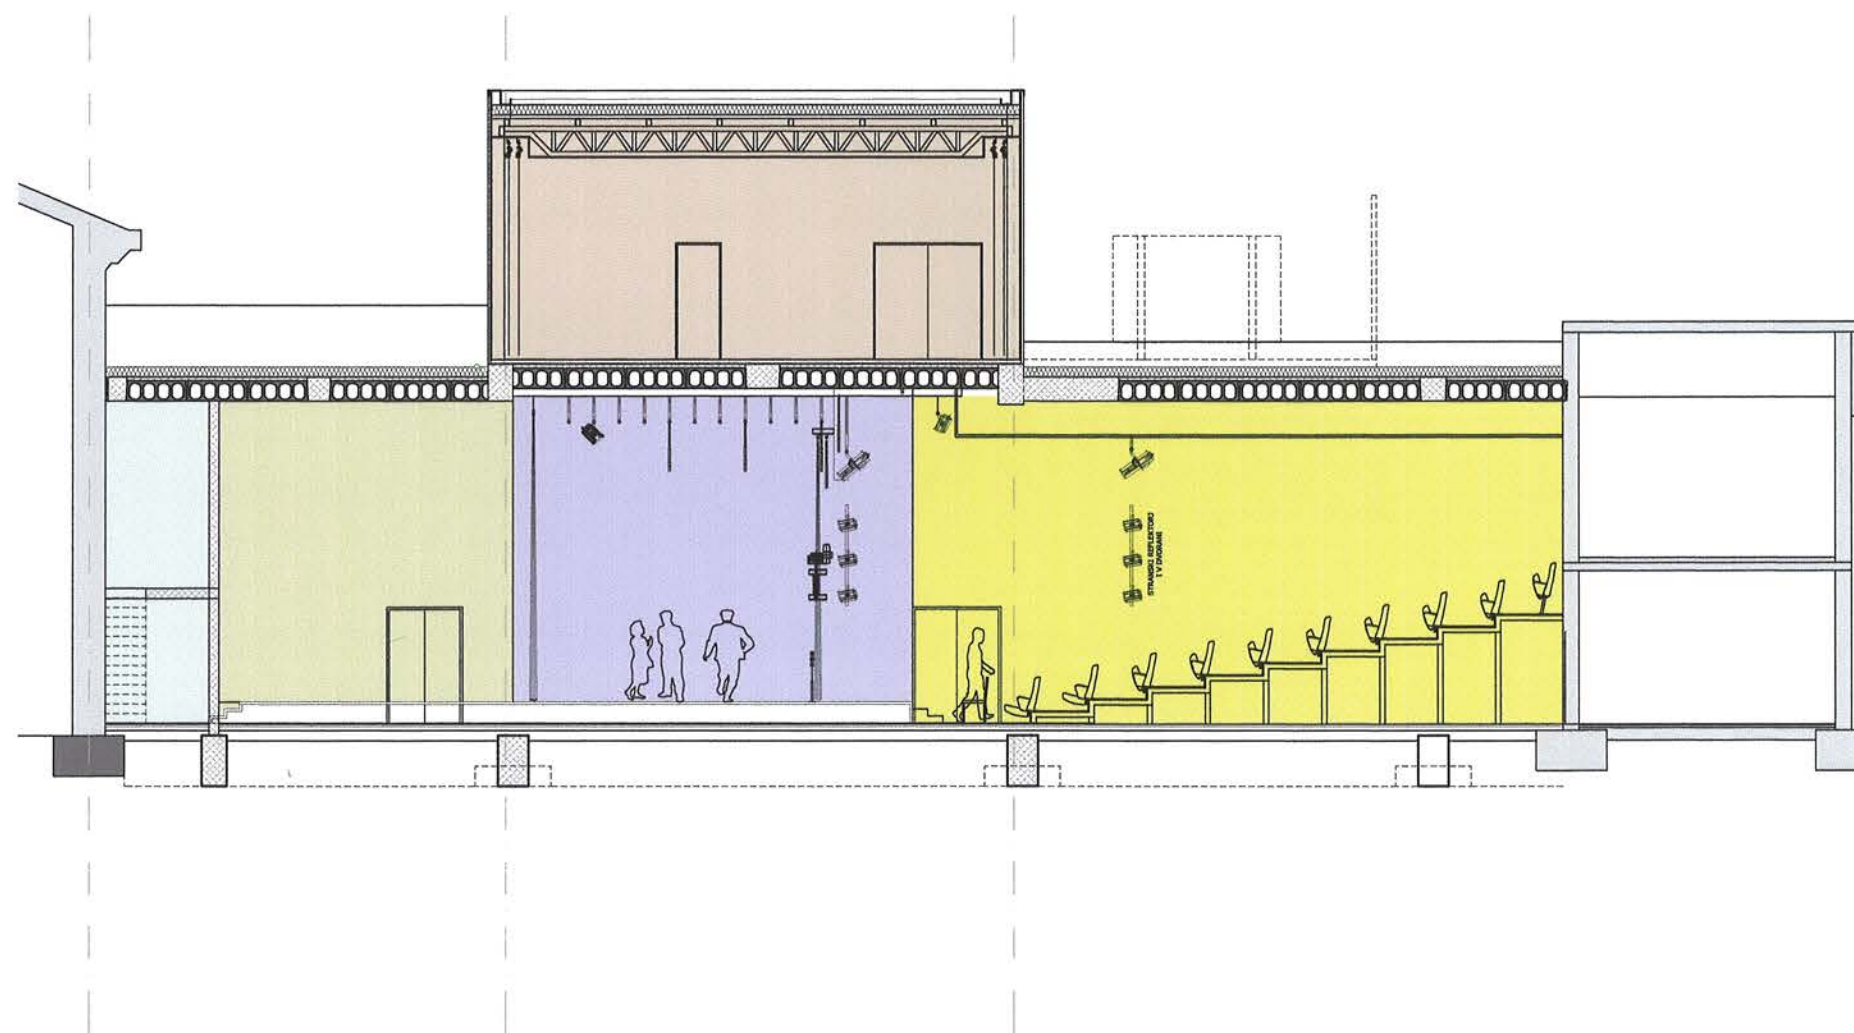


KREADOM
arhitektura, geomantija, inženiring d.o.o.

Investitor, naročnik:	OBČINA ŠEMPETER - VRTOJBA, Trg Ivana Roba 3a, 5290 Šempeter pri Gorici				
Objekt:	KULTURNI DOM ŠEMPETER				
Načrt:	ARHITEKTURA	št. načrta:	16/2013-A	št. projekta:	16/2013
Avtor:	ADRIJAN CINGERLE, univ.dipl.inž.arh.				
Odg. vodja projekta:	ADRIJAN CINGERLE, univ.dipl.inž.arh.				
Odg. projektant:	ADRIJAN CINGERLE, univ.dipl.inž.arh.				
Sodelavci:	DAVID KRAVANJA, univ.dipl.inž.arh.				
Vrsta projekta:	IDZ	Merilo= 1:150	Risba: PREREZ C-C-1.faza		
Datum:	SEPTEMBER 2013				
Opomba:	mere kontrolirati na licu mesta				št. lista: 14

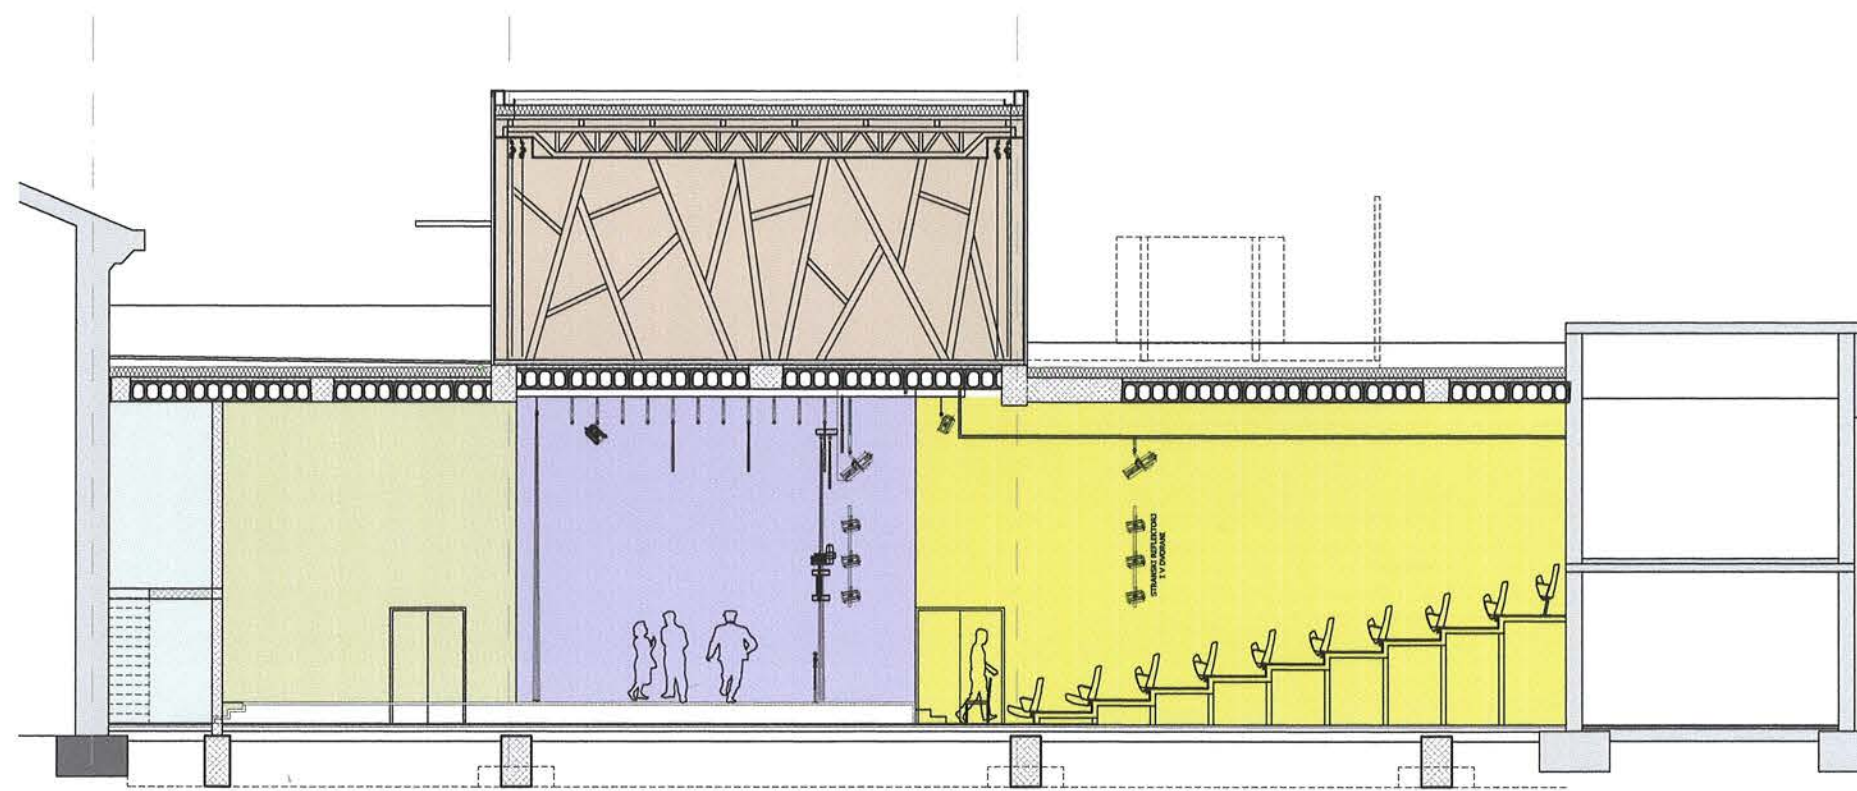


KREADOM
arhitektura, geomantija, inženiring d.o.o.

Investitor, naročnik:	OBČINA ŠEMPETER - VRTOJBA, Trg Ivana Roba 3a, 5290 Šempeter pri Gorici				
Objekt:	KULTURNI DOM ŠEMPETER				
Načrt:	ARHITEKTURA	št. načrta:	16/2013-A	št. projekta:	16/2013
Avtor:	ADRIJAN CINGERLE, univ.dipl.inž.arh.				
Odg. vodja projekta:	ADRIJAN CINGERLE, univ.dipl.inž.arh.				
Odg. projektant:	ADRIJAN CINGERLE, univ.dipl.inž.arh.				
Sodelavci:	DAVID KRAVANJA, univ.dipl.inž.arh.				
Vrsta projekta:	IDZ	Merilo= 1:150	Risba: PREREZ C-C-2.faza		
Datum:	SEPTEMBER 2013				
Opomba:	mere kontrolirati na licu mesta				št. lista: 15

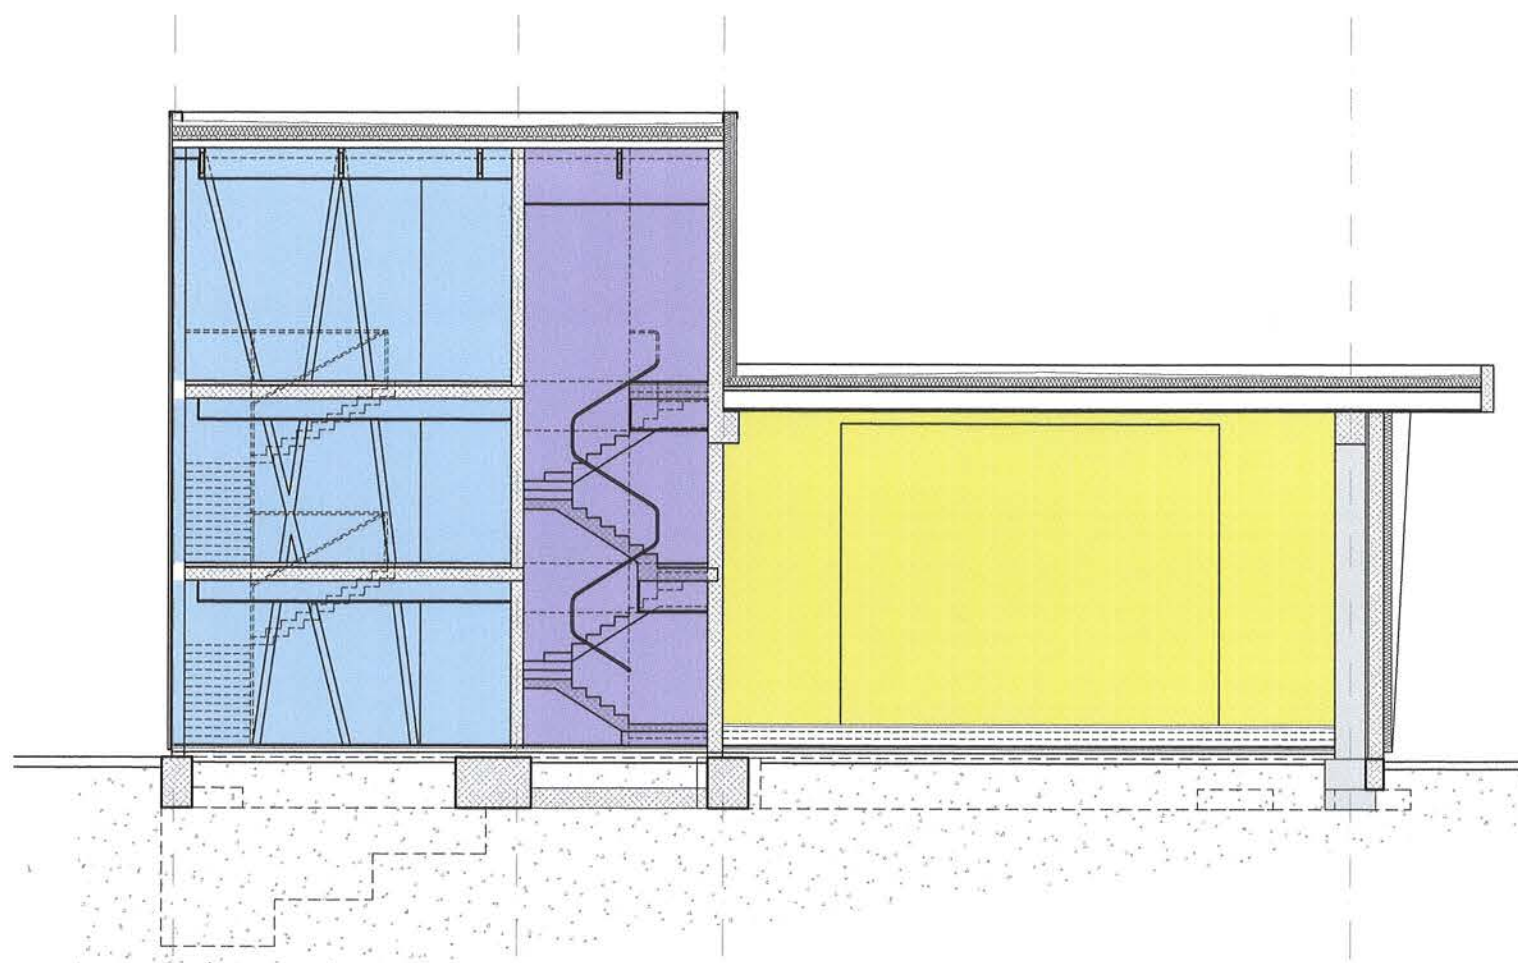


KREADOM
arhitektura, geomantija, inženiring d.o.o.

Investitor, naročnik:	OBČINA ŠEMPETER - VRTOJBA, Trg Ivana Roba 3a, 5290 Šempeter pri Gorici				
Objekt:	KULTURNI DOM ŠEMPETER				
Načrt:	ARHITEKTURA	št. načrta:	16/2013-A	št. projekta:	16/2013
Avtor:	ADRIJAN CINGERLE, univ.dipl.inž.arh.				
Odg. vodja projekta:	ADRIJAN CINGERLE, univ.dipl.inž.arh.				
Odg. projektant:	ADRIJAN CINGERLE, univ.dipl.inž.arh.				
Sodelavci:	DAVID KRAVANJA, univ.dipl.inž.arh.				
Vrsta projekta:	IDZ	Merilo= 1:150	Risba: PREREZ A-A-1.faza		
Datum:	SEPTEMBER 2013				
Opomba:	mere kontrolirati na licu mesta				št. lista: 17

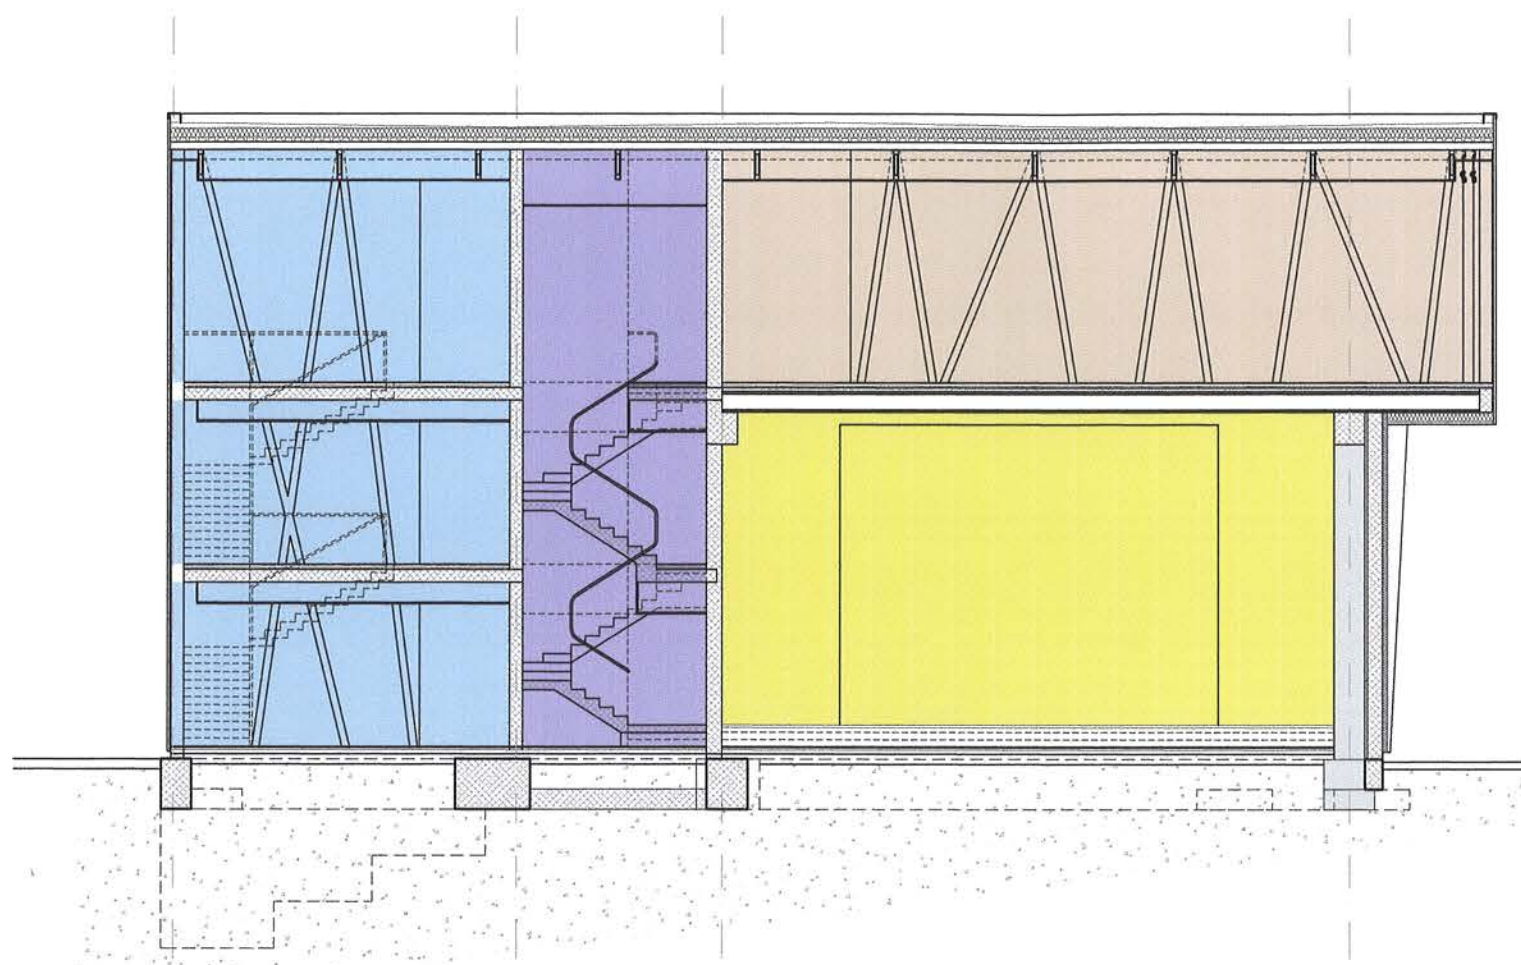


KREADOM
arhitektura, geomantija, inženiring d.o.o.

Investitor, naročnik:	OBČINA ŠEMPETER - VRTOJBA, Trg Ivana Roba 3a, 5290 Šempeter pri Gorici				
Objekt:	KULTURNI DOM ŠEMPETER				
Načrt:	ARHITEKTURA	št. načrta:	16/2013-A	št. projekta:	16/2013
Avtor:	ADRIJAN CINGERLE, univ.dipl.inž.arh.				
Odg. vodja projekta:	ADRIJAN CINGERLE, univ.dipl.inž.arh.				
Odg. projektant:	ADRIJAN CINGERLE, univ.dipl.inž.arh.				
Sodelavci:	DAVID KRAVANJA, univ.dipl.inž.arh.				
Vrsta projekta:	IDZ	Merilo: 1:150	Risba: PREREZ A-A-3.faza		
Datum:	SEPTEMBER 2013				
Opomba:	mere kontrolirati na licu mesta				št. lista: 18

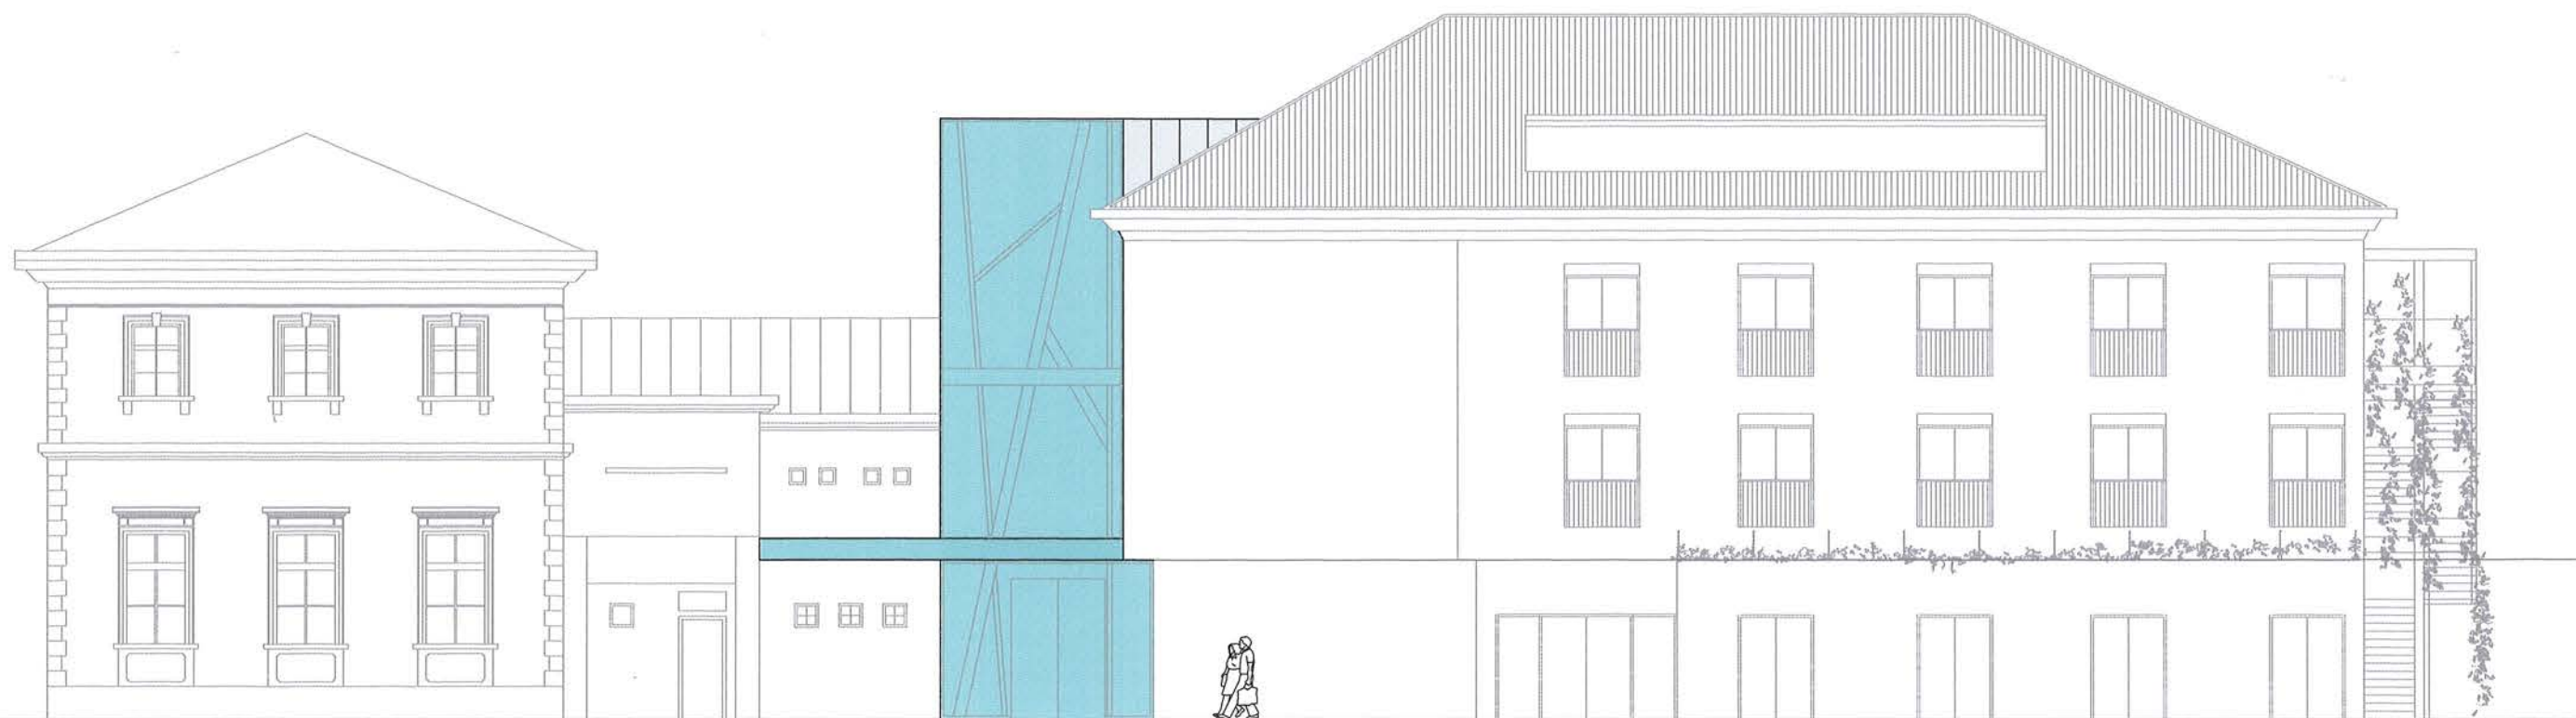


KREADOM
arhitektura, geomantija, inženiring d.o.o.

Investitor, naročnik:	OBČINA ŠEMPETER - VRTOJBA, Trg Ivana Roba 3a, 5290 Šempeter pri Gorici				
Objekt:	KULTURNI DOM ŠEMPETER				
Načrt:	ARHITEKTURA	št. načrta:	16/2013-A	št. projekta:	16/2013
Avtor:	ADRIJAN CINGERLE, univ.dipl.inž.arh.				
Odg. vodja projekta:	ADRIJAN CINGERLE, univ.dipl.inž.arh.				
Odg. projektant:	ADRIJAN CINGERLE, univ.dipl.inž.arh.				
Sodelavci:	DAVID KRAVANJA, univ.dipl.inž.arh.				
Vrsta projekta:	IDZ	Merilo= 1:150	Risba: ZAHODNA FASADA – 1,2,3. faza		
Datum:	SEPTEMBER 2013				
Opomba:	mere kontrolirati na licu mesta				št. lista: 19

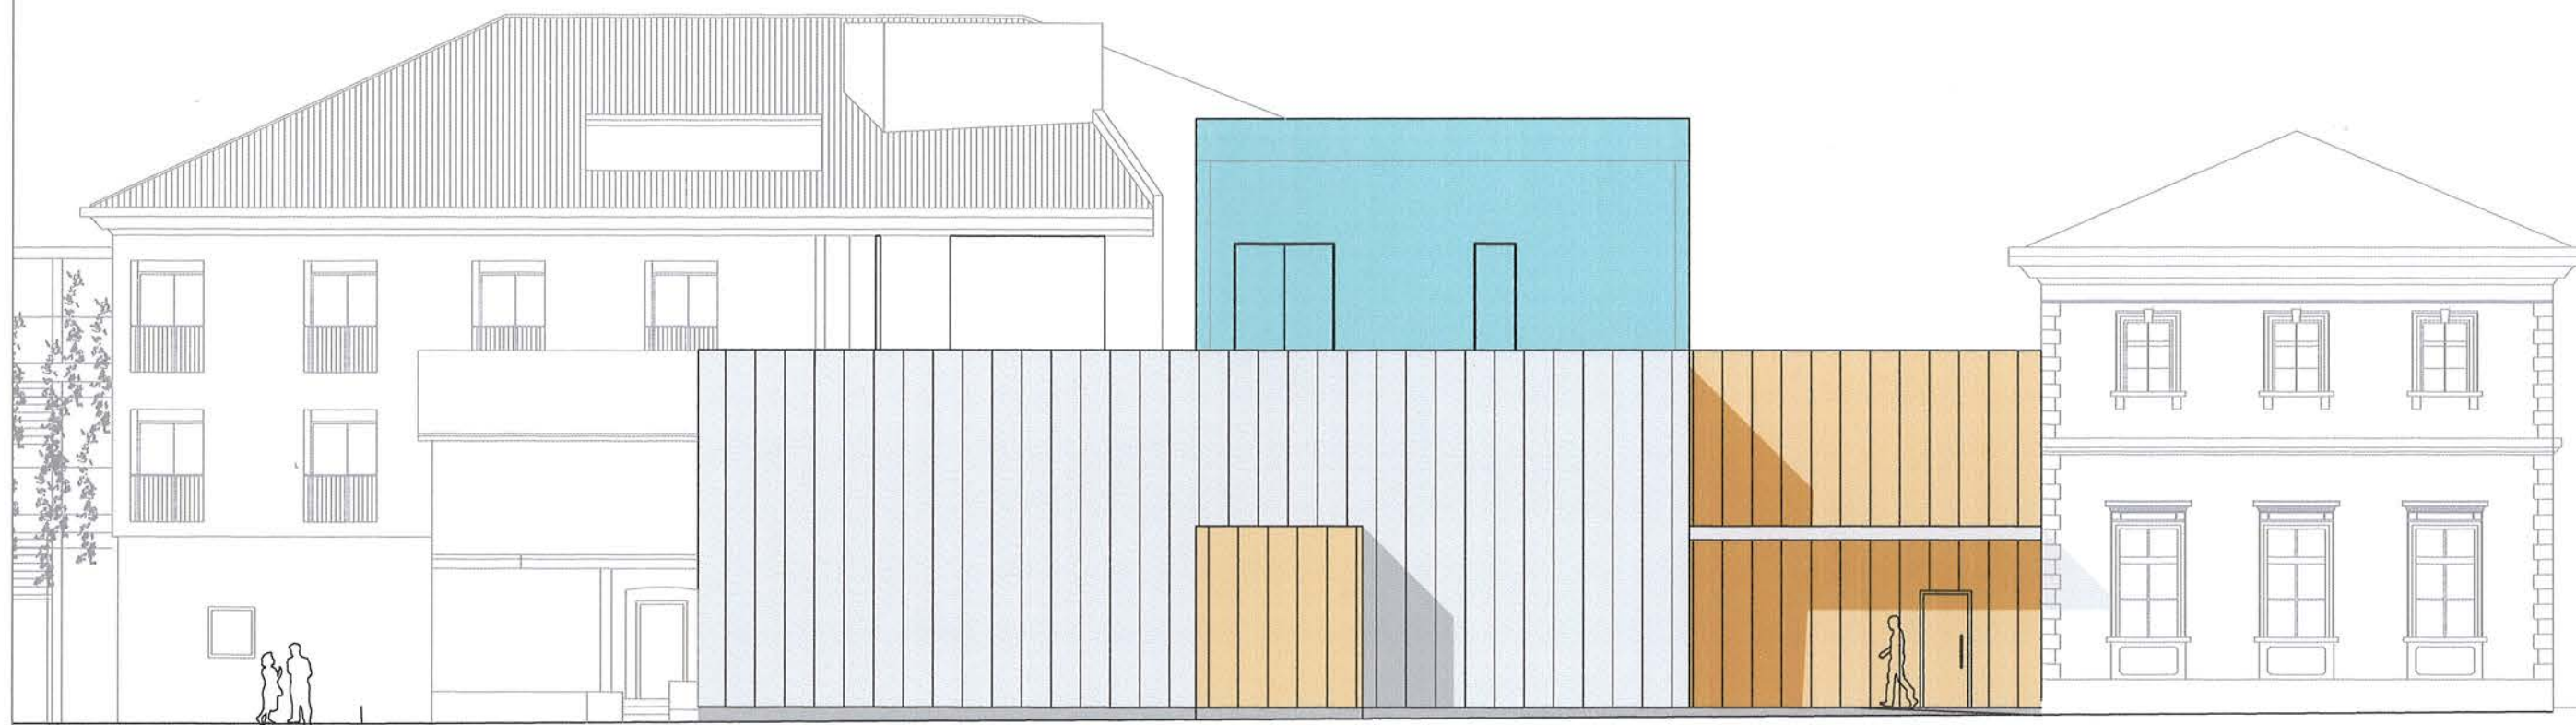


KREADOM
arhitektura, geomantija, inženiring d.o.o.

Investitor, naročnik:	OBČINA ŠEMPETER - VRTOJBA, Trg Ivana Roba 3a, 5290 Šempeter pri Gorici				
Objekt:	KULTURNI DOM ŠEMPETER				
Načrt:	ARHITEKTURA	št. načrta:	16/2013-A	št. projekta:	16/2013
Avtor:	ADRIJAN CINGERLE, univ.dipl.inž.arh.				
Odg. vodja projekta:	ADRIJAN CINGERLE, univ.dipl.inž.arh.				
Odg. projektant:	ADRIJAN CINGERLE, univ.dipl.inž.arh.				
Sodelavci:	DAVID KRAVANJA, univ.dipl.inž.arh.				
Vrsta projekta:	IDZ	Merilo= 1:150	Risba: VZHODNA FASADA-1. faza		
Datum:	SEPTEMBER 2013				
Opomba:	mere kontrolirati na licu mesta				št. lista: 20

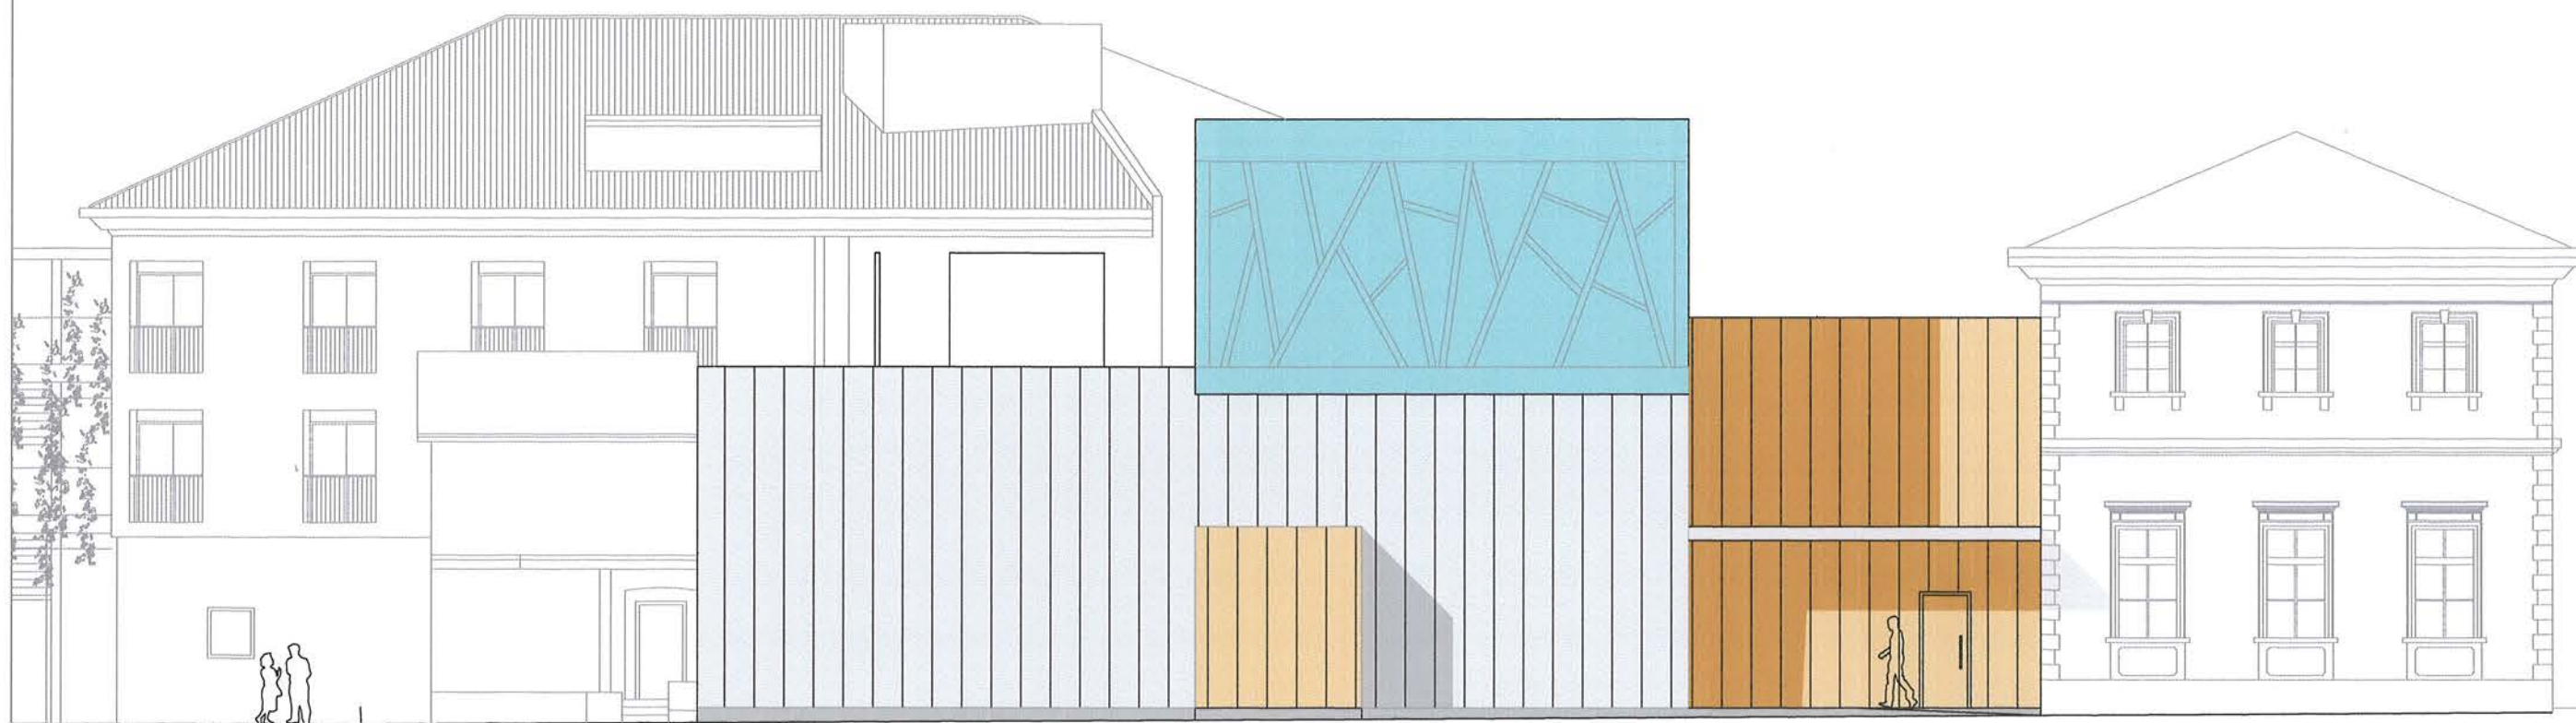


KREADOM
arhitektura, geomantija, inženiring d.o.o.

Investitor, naročnik:	OBČINA ŠEMPETER - VRTOJBA, Trg Ivana Roba 3a, 5290 Šempeter pri Gorici				
Objekt:	KULTURNI DOM ŠEMPETER				
Načrt:	ARHITEKTURA	št. načrta:	16/2013-A	št. projekta:	16/2013
Avtor:	ADRIJAN CINGERLE, univ.dipl.inž.arh.				
Odg. vodja projekta:	ADRIJAN CINGERLE, univ.dipl.inž.arh.				
Odg. projektant:	ADRIJAN CINGERLE, univ.dipl.inž.arh.				
Sodelavci:	DAVID KRAVANJA, univ.dipl.inž.arh.				
Vrsta projekta:	IDZ	Merilo= 1:150	Risba: VZHODNA FASADA-2. faza		
Datum:	SEPTEMBER 2013				
Opomba:	mere kontrolirati na licu mesta				št. lista: 21

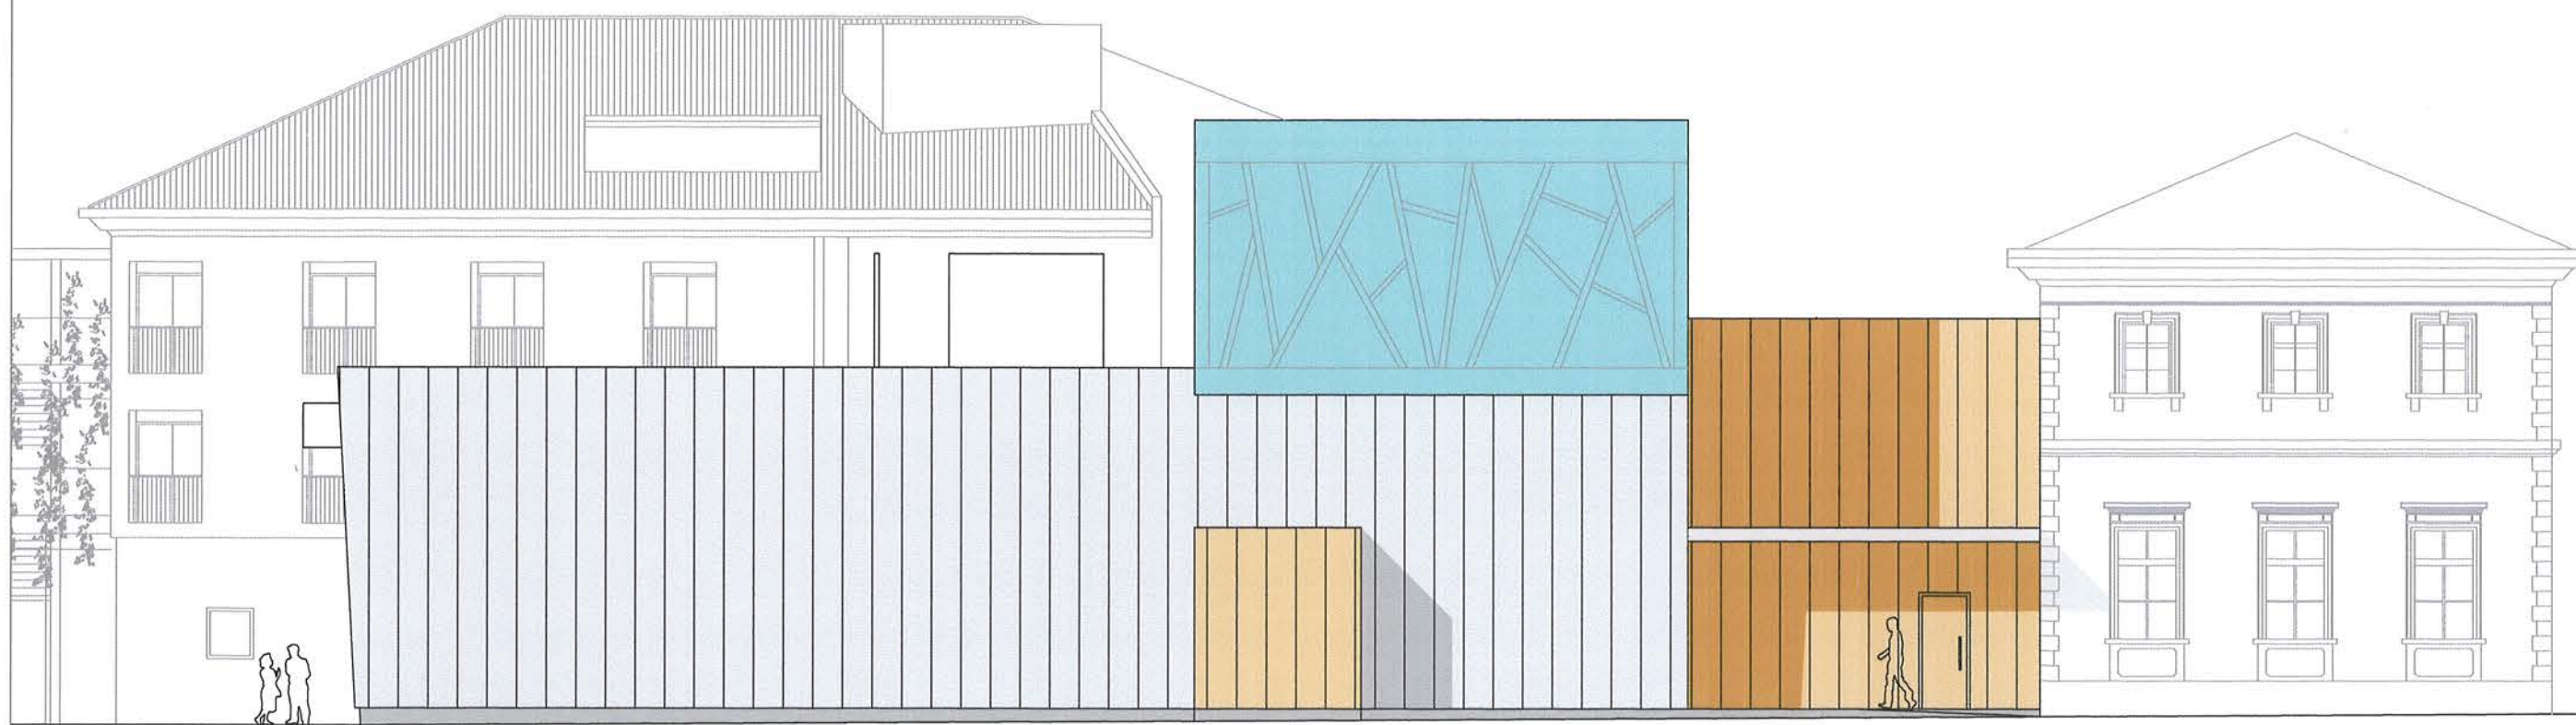

KREADOM
arhitektura, geomantija, inženiring d.o.o.


Investitor, naročnik:	OBČINA ŠEMPETER - VRTOJBA, Trg Ivana Roba 3a, 5290 Šempeter pri Gorici				
Objekt:	KULTURNI DOM ŠEMPETER				
Načrt:	ARHITEKTURA	št. načrta:	16/2013-A	št. projekta:	16/2013
Avtor:	ADRIJAN CINGERLE, univ.dipl.inž.arh.				
Odg. vodja projekta:	ADRIJAN CINGERLE, univ.dipl.inž.arh.				
Odg. projektant:	ADRIJAN CINGERLE, univ.dipl.inž.arh.				
Sodelavci:	DAVID KRAVANJA, univ.dipl.inž.arh.				
Vrsta projekta:	IDZ	Merilo= 1:150	Risba: VZHODNA FASADA-3. faza		
Datum:	SEPTEMBER 2013				
Opomba:	mere kontrolirati na licu mesta				št. lista: 22

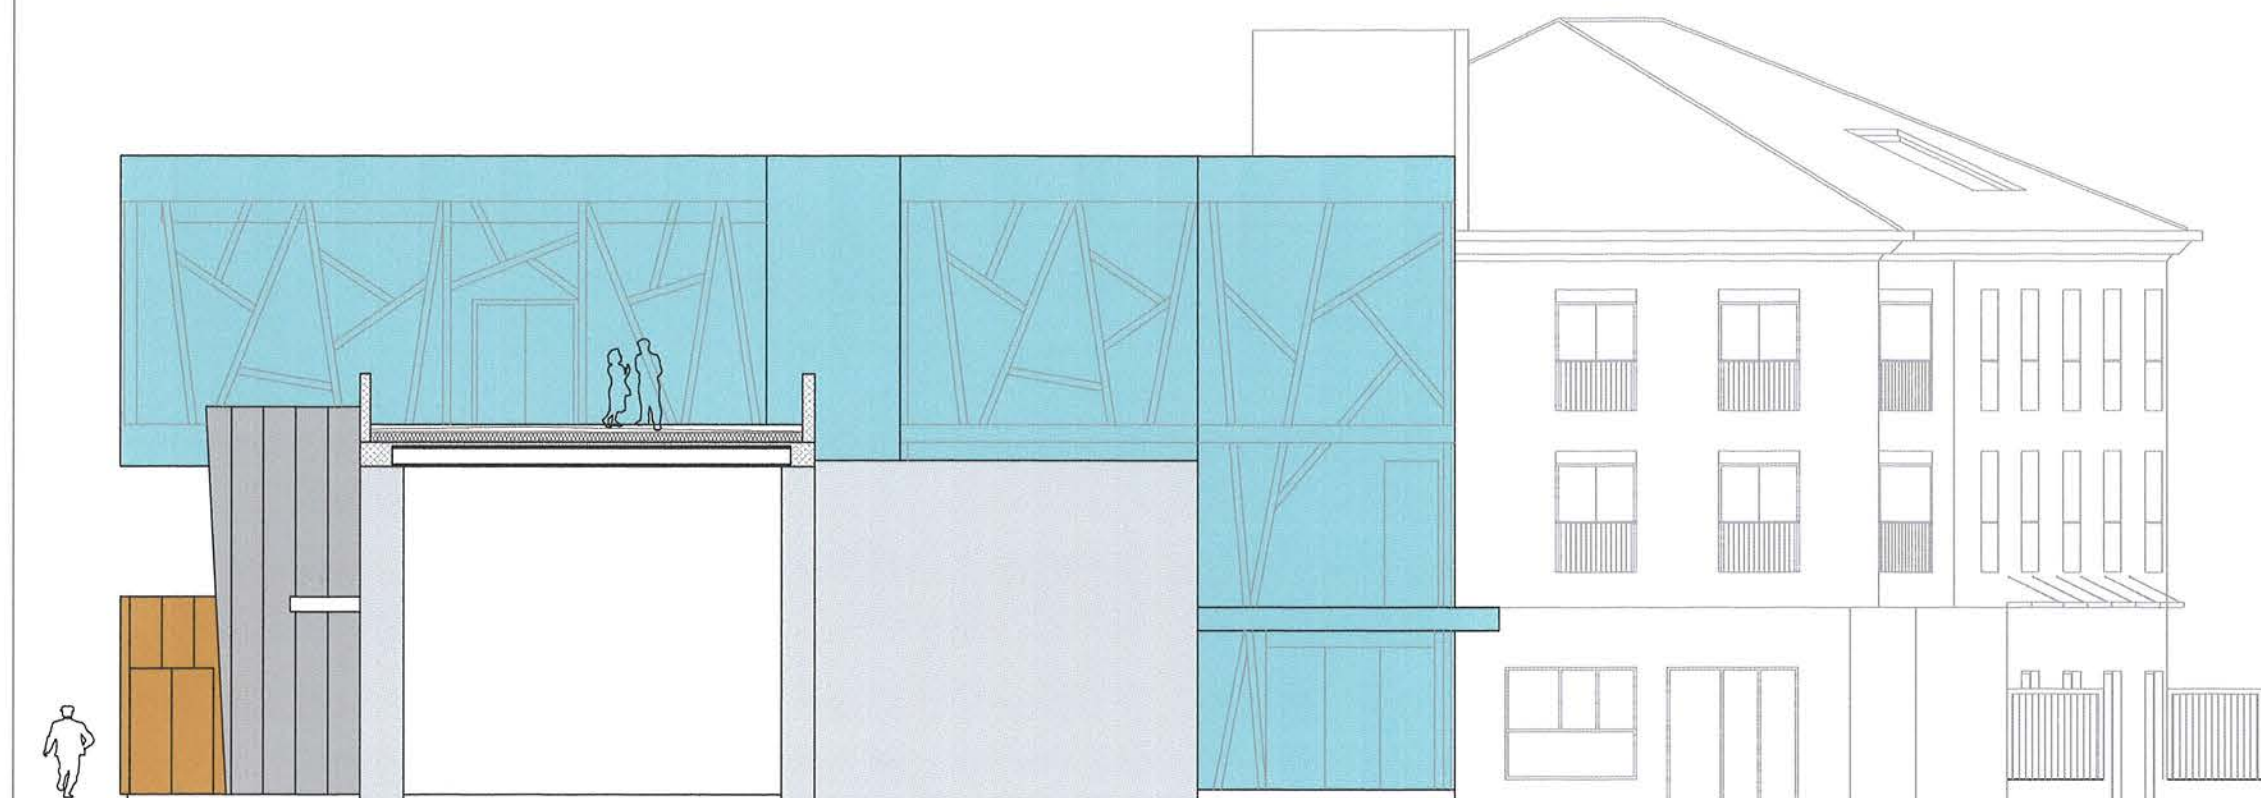

KREADOM
arhitektura, geomantija, inženiring d.o.o.


arhitektura, geomantija, inženiring d.o.o.

Investitor, naročnik:	OBČINA ŠEMPETER - VRTOJBA, Trg Ivana Roba 3a, 5290 Šempeter pri Gorici				
Objekt:	KULTURNI DOM ŠEMPETER				
Načrt:	ARHITEKTURA	št. načrta:	16/2013-A	št. projekta:	16/2013
Avtor:	ADRIJAN CINGERLE, univ.dipl.inž.arh.				
Odg. vodja projekta:	ADRIJAN CINGERLE, univ.dipl.inž.arh.				
Odg. projektant:	ADRIJAN CINGERLE, univ.dipl.inž.arh.				
Sodelavci:	DAVID KRAVANJA, univ.dipl.inž.arh.				
Vrsta projekta:	IDZ	Merilo= 1:150	Risba: SEVERNA FASADA – 1. faza		
Datum:	SEPTEMBER 2013				
Opomba:	mere kontrolirati na licu mesta				št. lista: 23

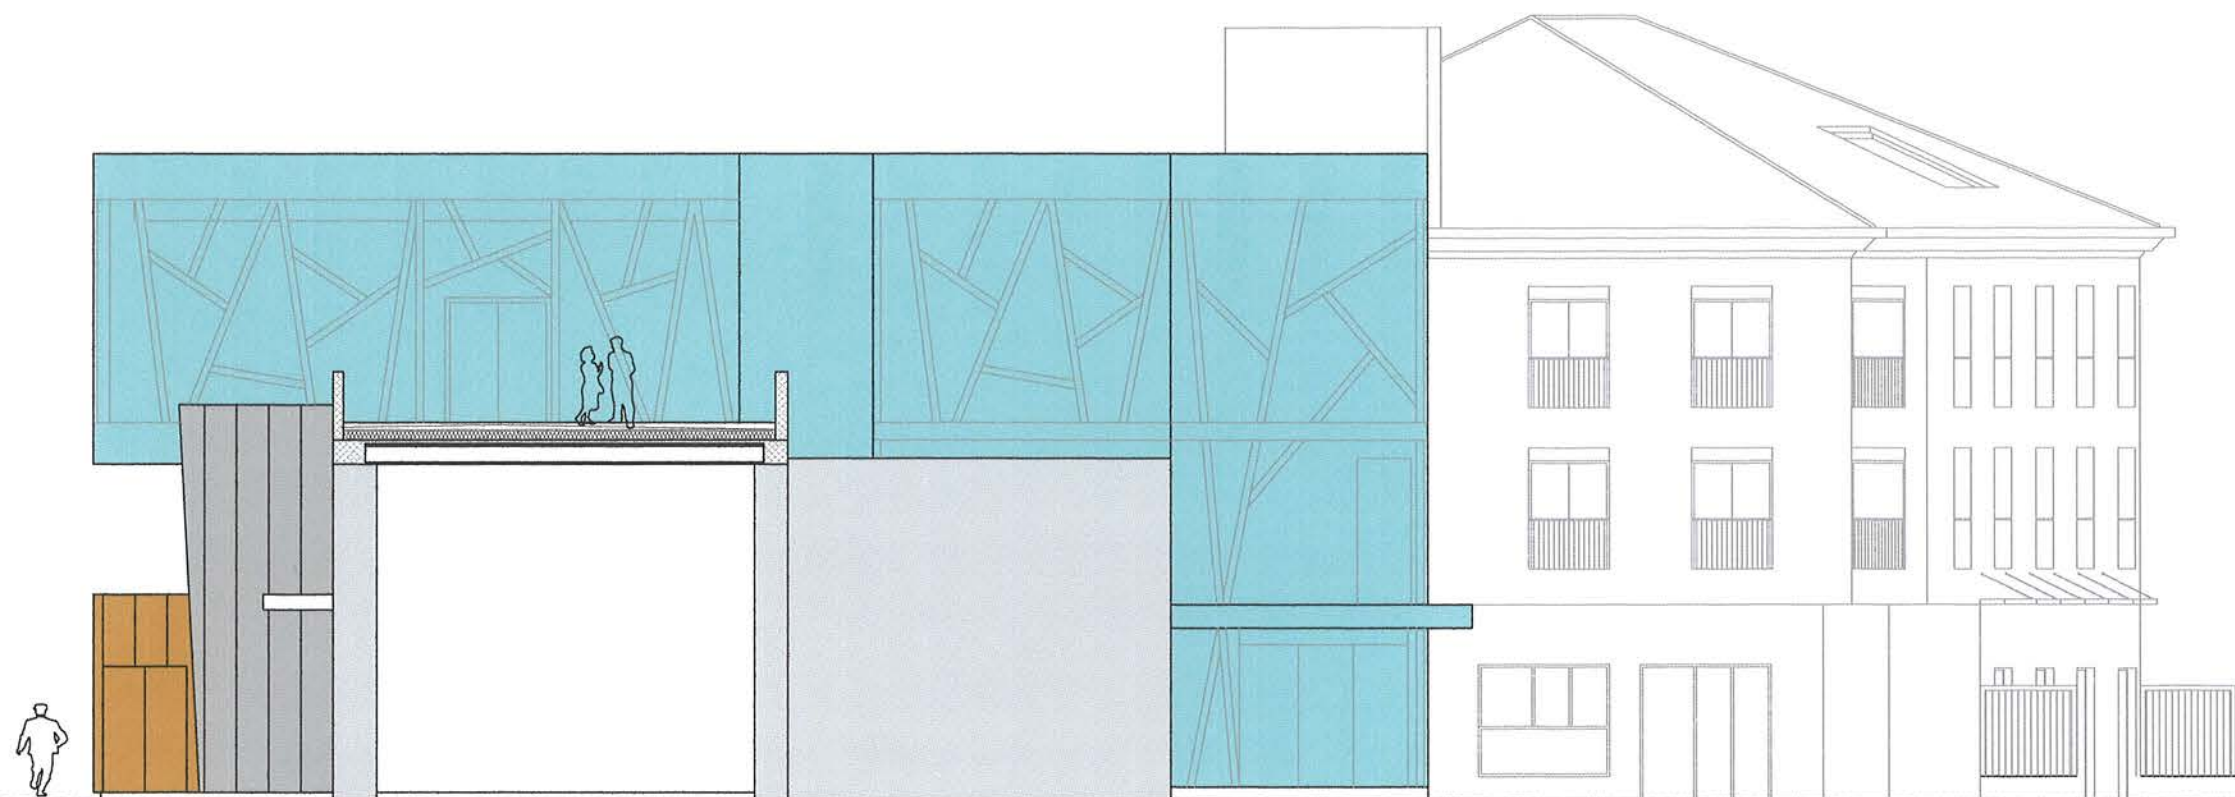


KREADOM
arhitektura, geomantija, inženiring d.o.o.

Investitor, naročnik:	OBČINA ŠEMPETER - VRTOJBA, Trg Ivana Roba 3a, 5290 Šempeter pri Gorici				
Objekt:	KULTURNI DOM ŠEMPETER				
Načrt:	ARHITEKTURA	št. načrta:	16/2013-A	št. projekta:	16/2013
Avtor:	ADRIJAN CINGERLE, univ.dipl.inž.arh.				
Odg. vodja projekta:	ADRIJAN CINGERLE, univ.dipl.inž.arh.				
Odg. projektant:	ADRIJAN CINGERLE, univ.dipl.inž.arh.				
Sodelavci:	DAVID KRAVANJA, univ.dipl.inž.arh.				
Vrsta projekta:	IDZ	Merilo= 1:150	Risba: SEVERNA FASADA - 2.,3. faza		
Datum:	SEPTEMBER 2013				
Opomba:	mere kontrolirati na licu mesta				št. lista: 24

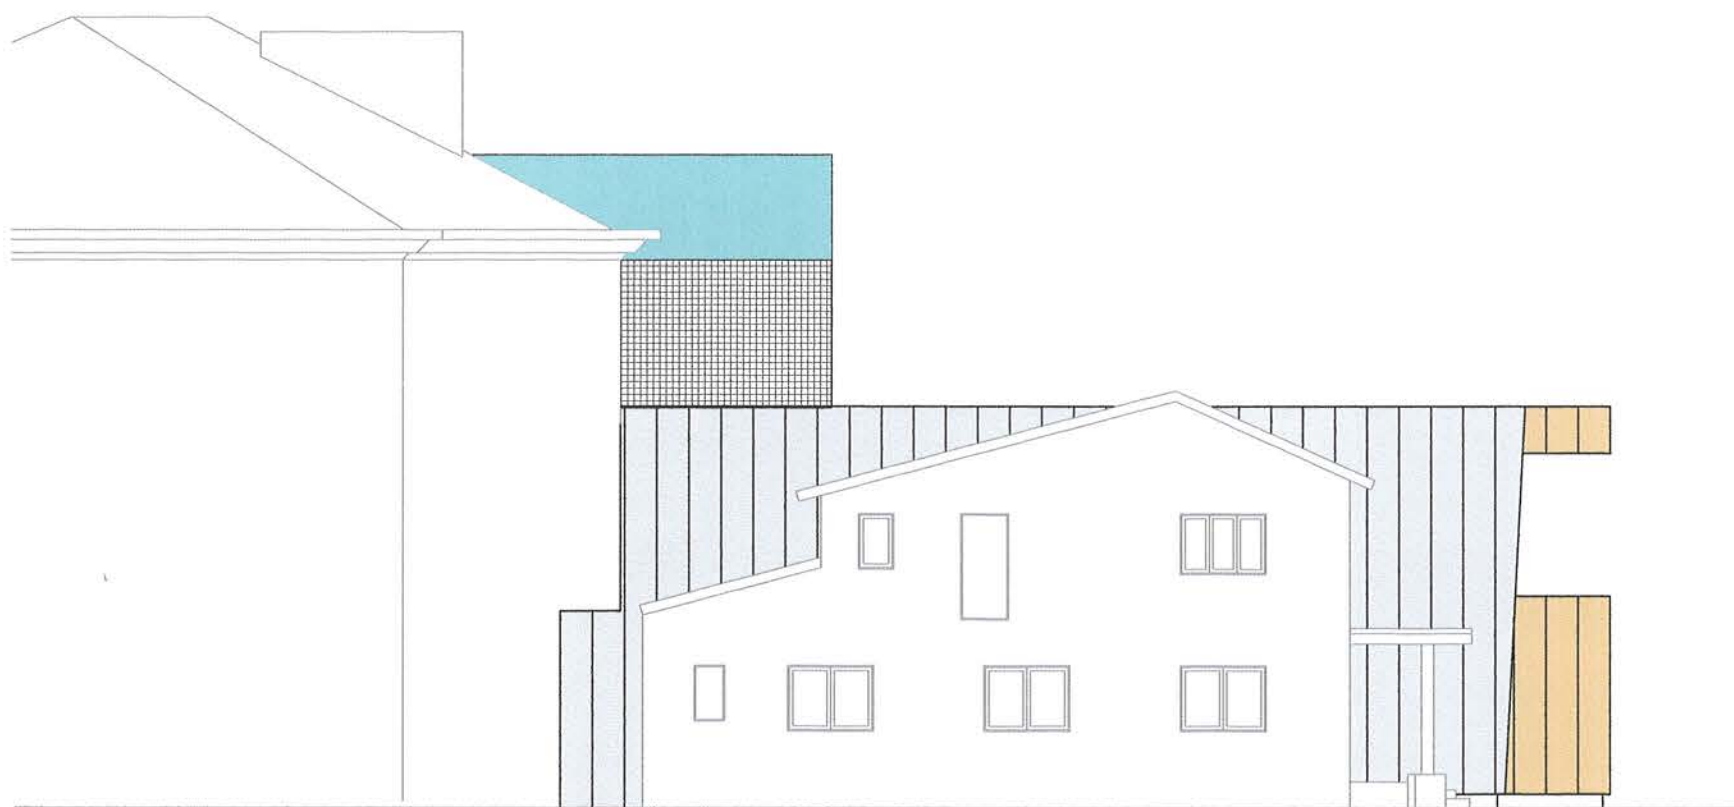


KREADOM
arhitektura, geomantija, inženiring d.o.o.

Investitor, naročnik:	OBČINA ŠEMPETER - VRTOJBA, Trg Ivana Roba 3a, 5290 Šempeter pri Gorici			
Objekt:	KULTURNI DOM ŠEMPETER			
Načrt:	ARHITEKTURA	št. načrta:	16/2013-A	št. projekta: 16/2013
Avtor:	ADRIJAN CINGERLE, univ.dipl.inž.arh.			
Odg. vodja projekta:	ADRIJAN CINGERLE, univ.dipl.inž.arh.			
Odg. projektant:	ADRIJAN CINGERLE, univ.dipl.inž.arh.			
Sodelavci:	DAVID KRAVANJA, univ.dipl.inž.arh.			
Vrsta projekta:	IDZ			
Datum:	SEPTEMBER 2013	Merilo= 1:150	Risba: JUŽNA FASADA - 1. faza	
Opomba:	mere kontrolirati na licu mesta			št. lista 25

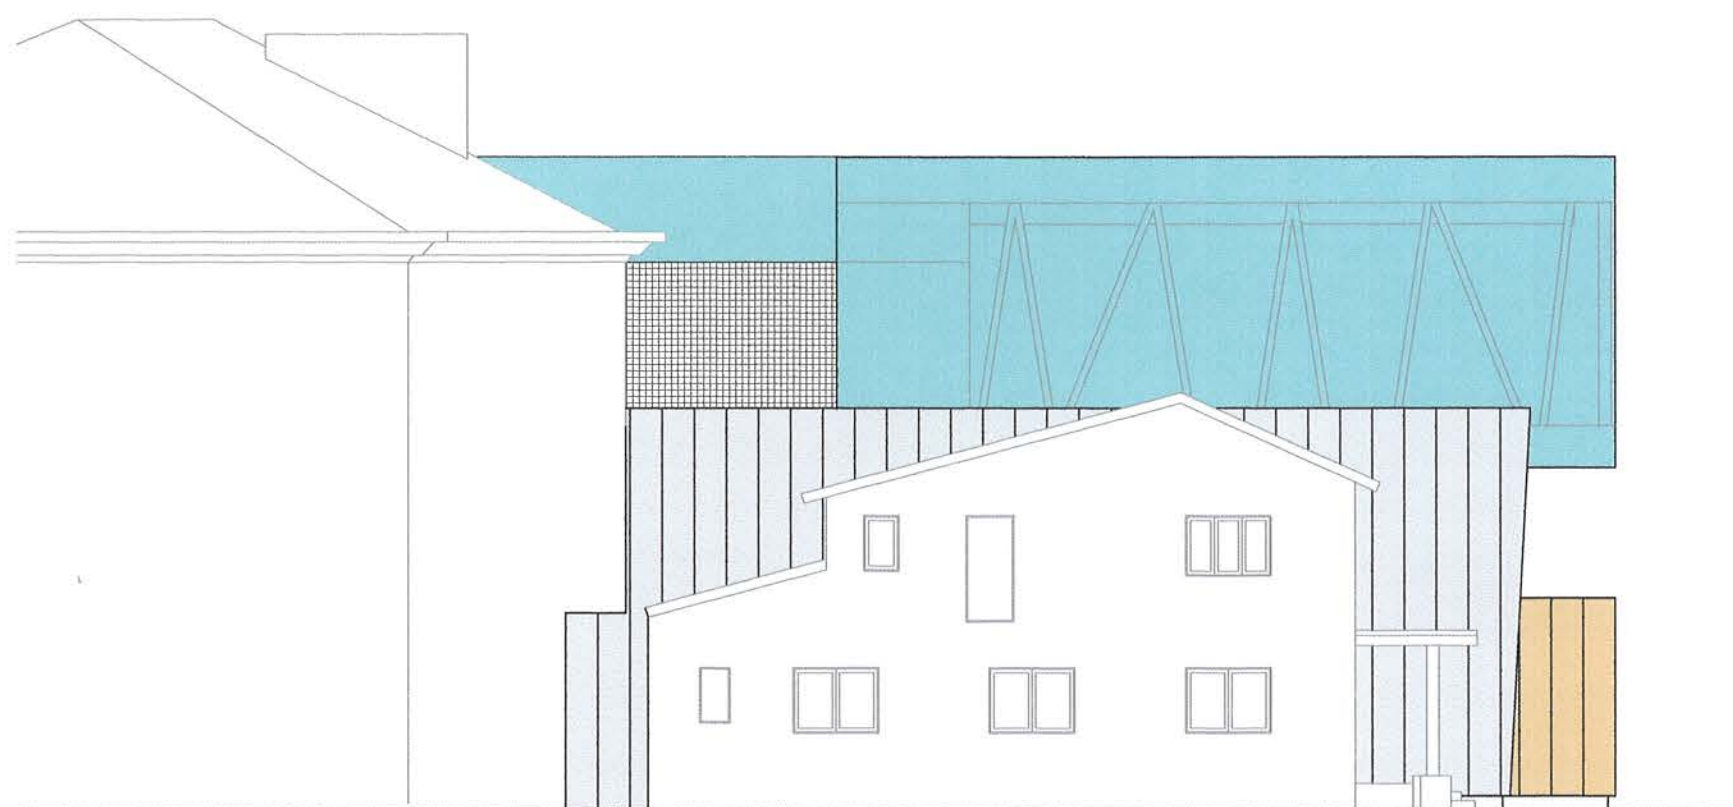

KREADOM
arhitektura, geomantija, inženiring d.o.o.

Investitor, naročnik:	OBČINA ŠEMPETER - VRTOJBA, Trg Ivana Roba 3a, 5290 Šempeter pri Gorici			
Objekt:	KULTURNI DOM ŠEMPETER			
Načrt:	ARHITEKTURA	št. načrta:	16/2013-A	št. projekta: 16/2013
Avtor:	ADRIJAN CINGERLE, univ.dipl.inž.arh.			
Odg. vodja projekta:	ADRIJAN CINGERLE, univ.dipl.inž.arh.			
Odg. projektant:	ADRIJAN CINGERLE, univ.dipl.inž.arh.			
Sodelavci:	DAVID KRAVANJA, univ.dipl.inž.arh.			
Vrsta projekta:	IDZ	Merilo= 1:150	Risba: JUŽNA FASADA - 2. faza	
Datum:	SEPTEMBER 2013			
Opomba:	mere kontrolirati na licu mesta			št. lista: 26

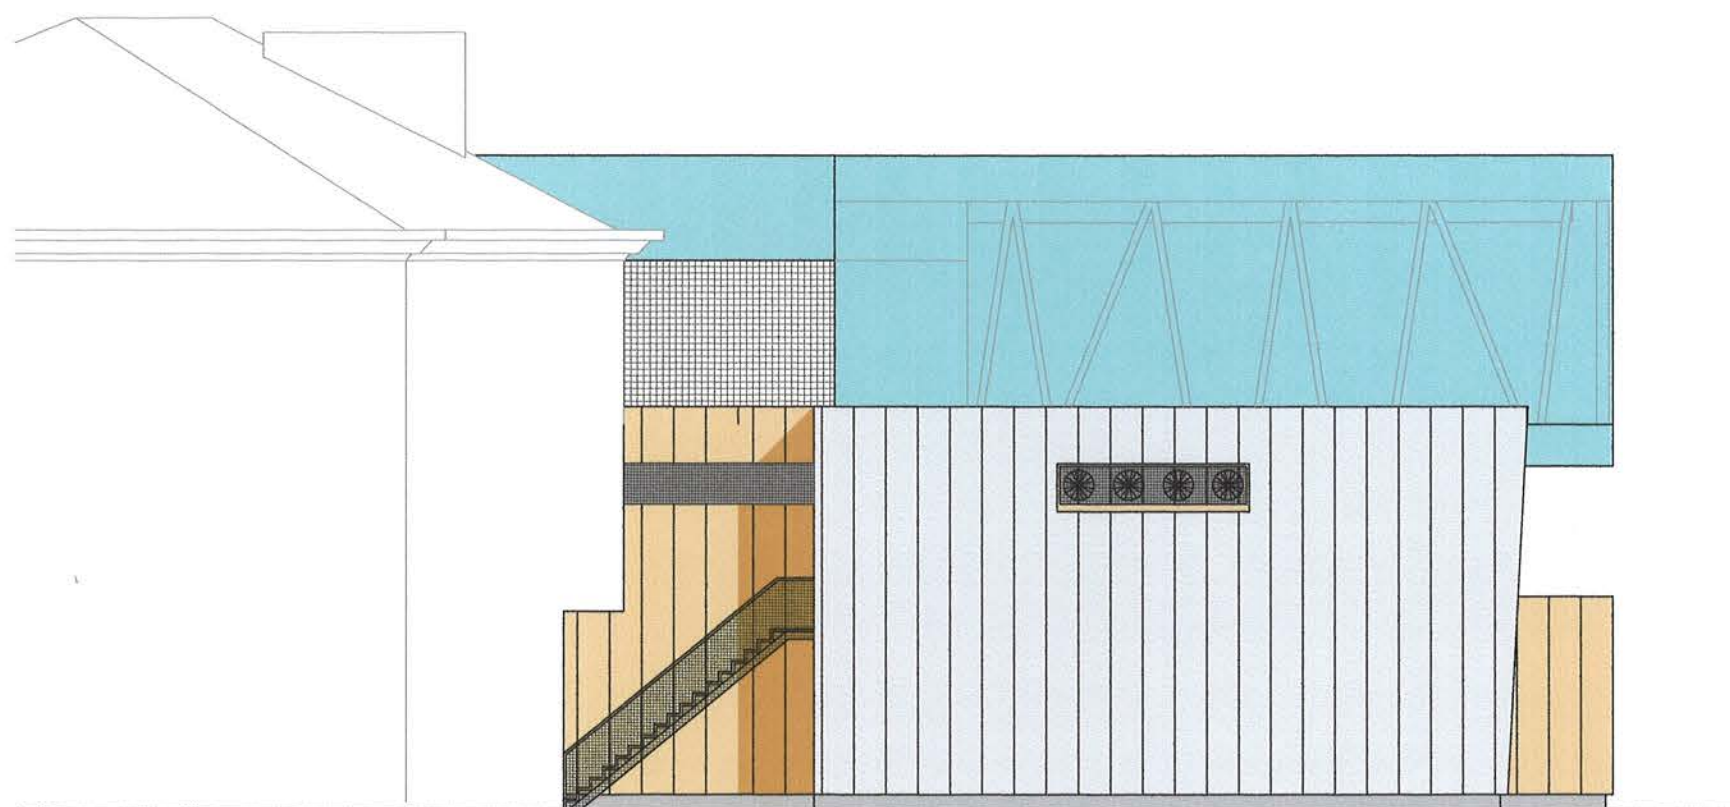

KREADOM
arhitektura, geomantija, inženiring d.o.o.

Investitor, naročnik:	OBČINA ŠEMPETER - VRTOJBA, Trg Ivana Roba 3a, 5290 Šempeter pri Gorici				
Objekt:	KULTURNI DOM ŠEMPETER				
Načrt:	ARHITEKTURA	št. načrta:	16/2013-A	št. projekta:	16/2013
Avtor:	ADRIJAN CINGERLE, univ.dipl.inž.arh.				
Odg. vodja projekta:	ADRIJAN CINGERLE, univ.dipl.inž.arh.				
Odg. projektant:	ADRIJAN CINGERLE, univ.dipl.inž.arh.				
Sodelavci:	DAVID KRAVANJA, univ.dipl.inž.arh.				
Vrsta projekta:	IDZ	Merilo= 1:150	Risba: JUŽNA FASADA - 3. faza		
Datum:	SEPTEMBER 2013				
Opomba:	mere kontrolirati na licu mesta				št. lista: 27