A0: 841x1189
A: 1:0 m²

SITUACIJA 1:500
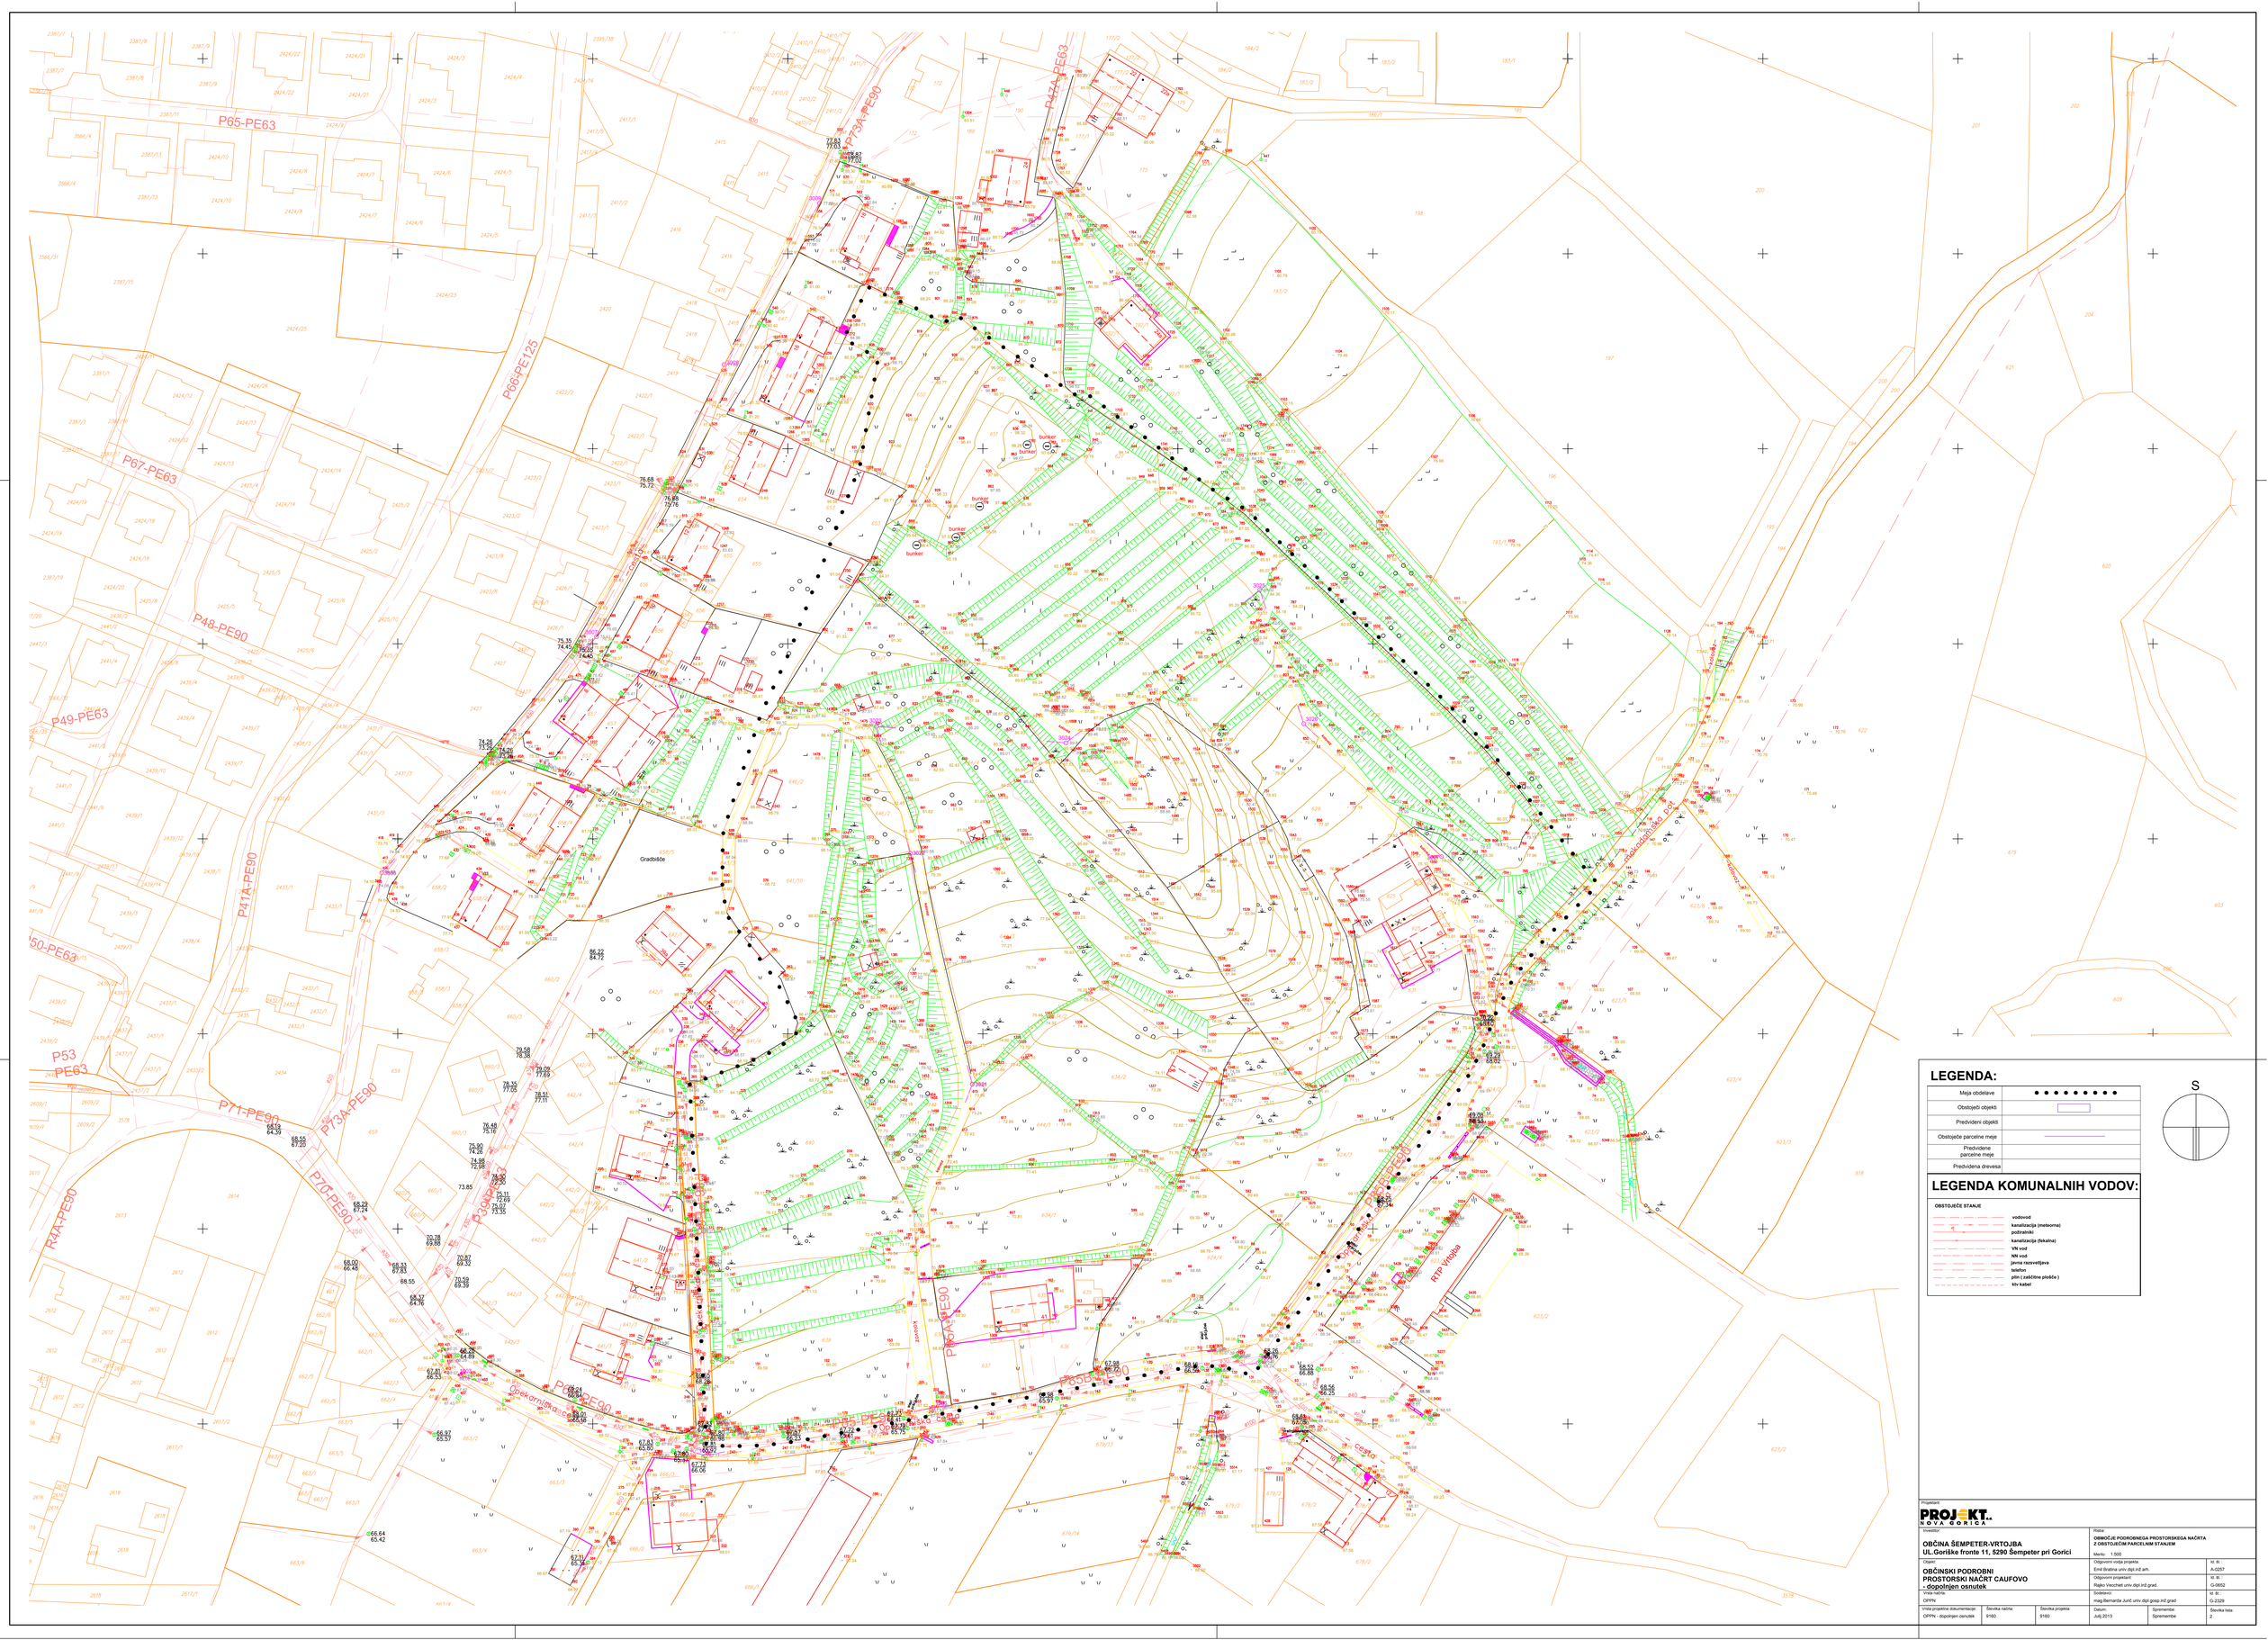
2.03.03.0000
Priloga 1